





Nordostfassade - Mst. 1:100

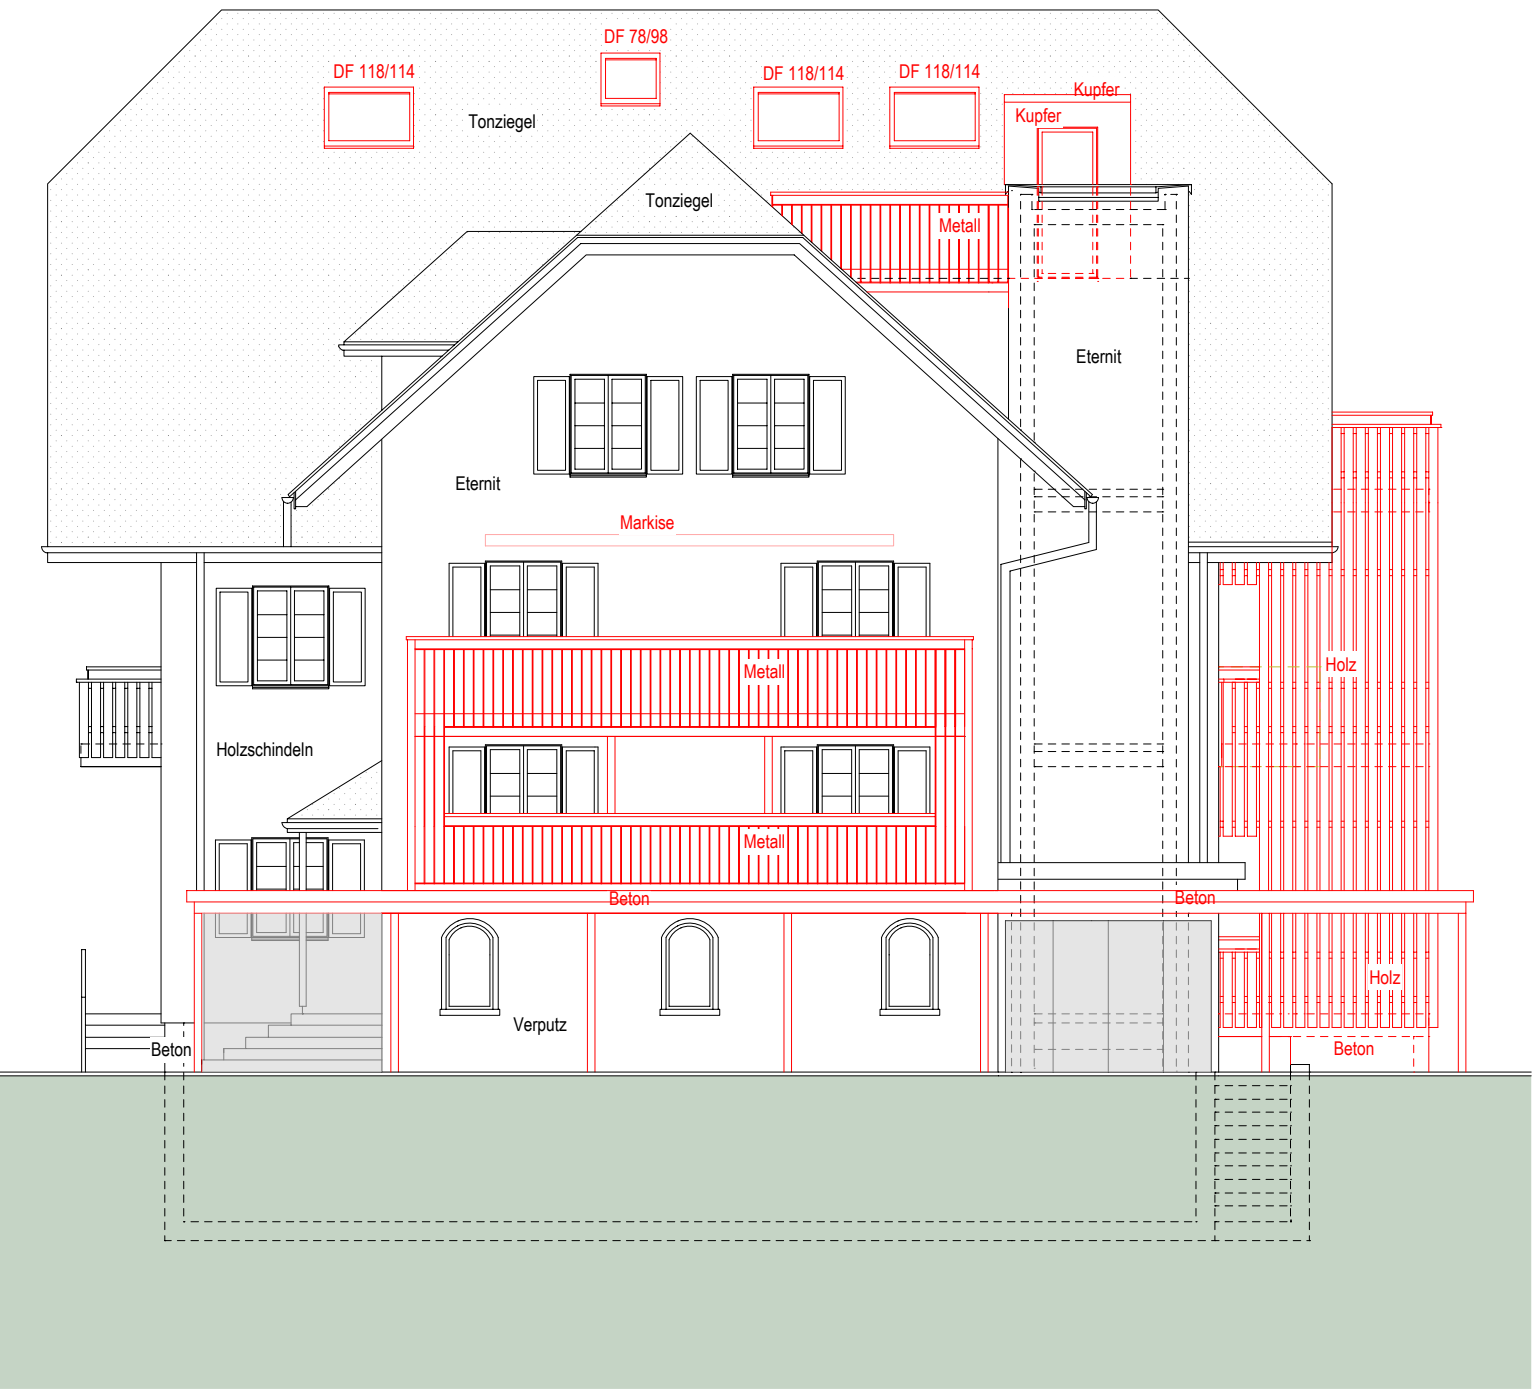


Nordwestfassade - Mst. 1:100

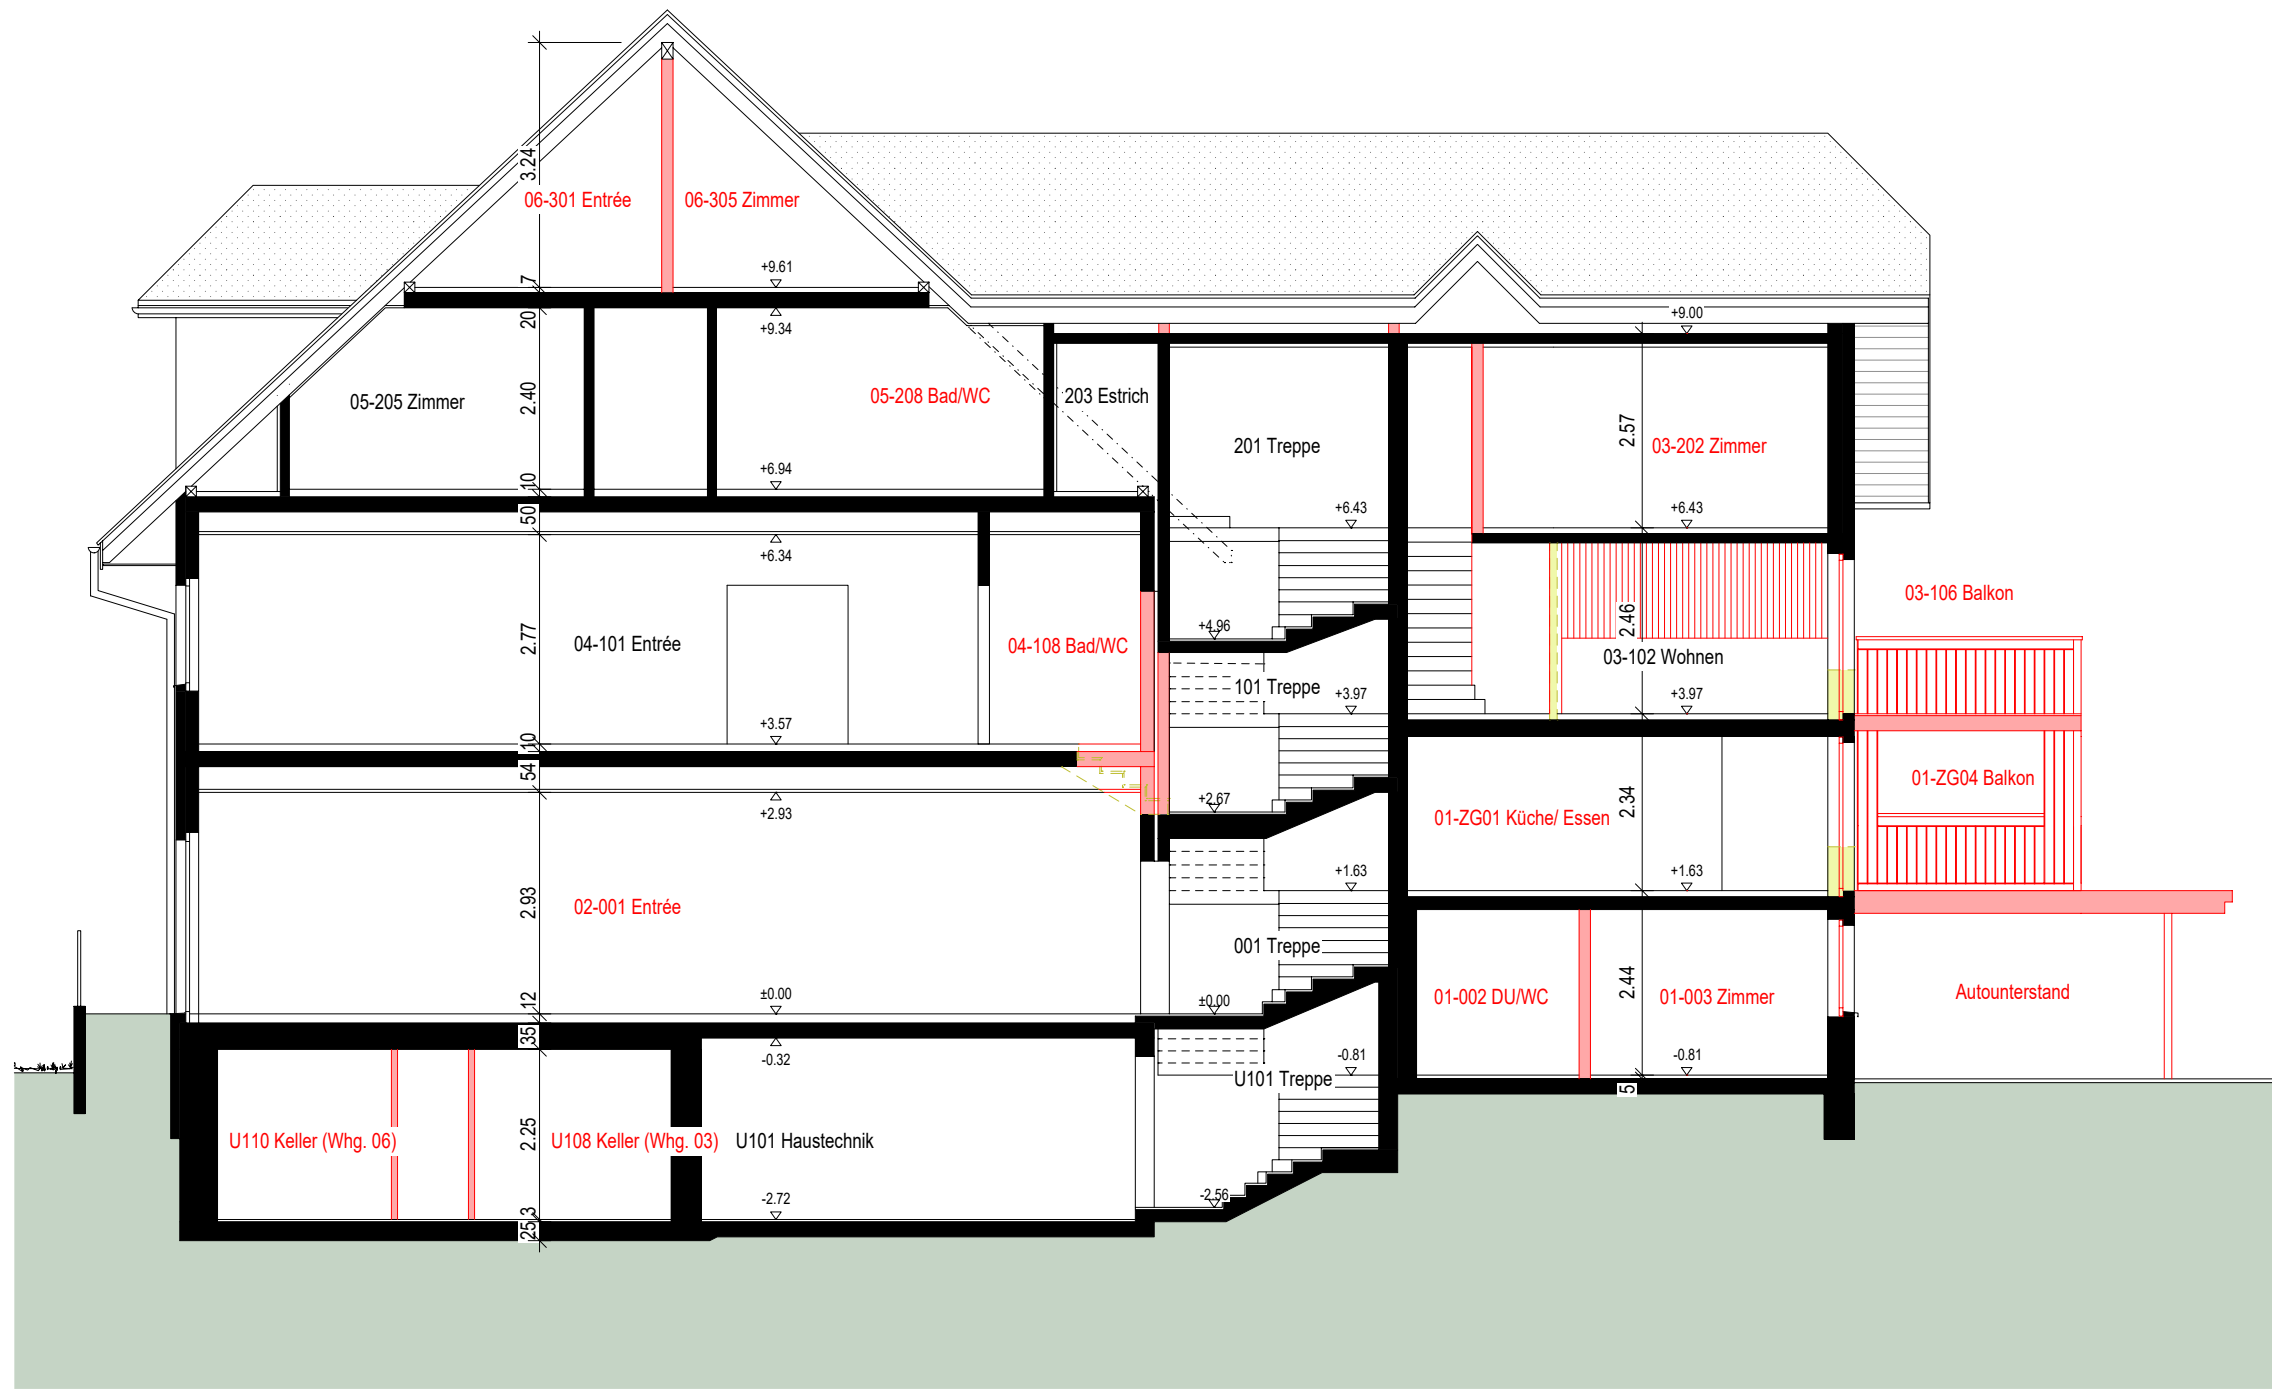


Schnitt A - Mst. 1:100



Südwestfassade - Mst. 1:100

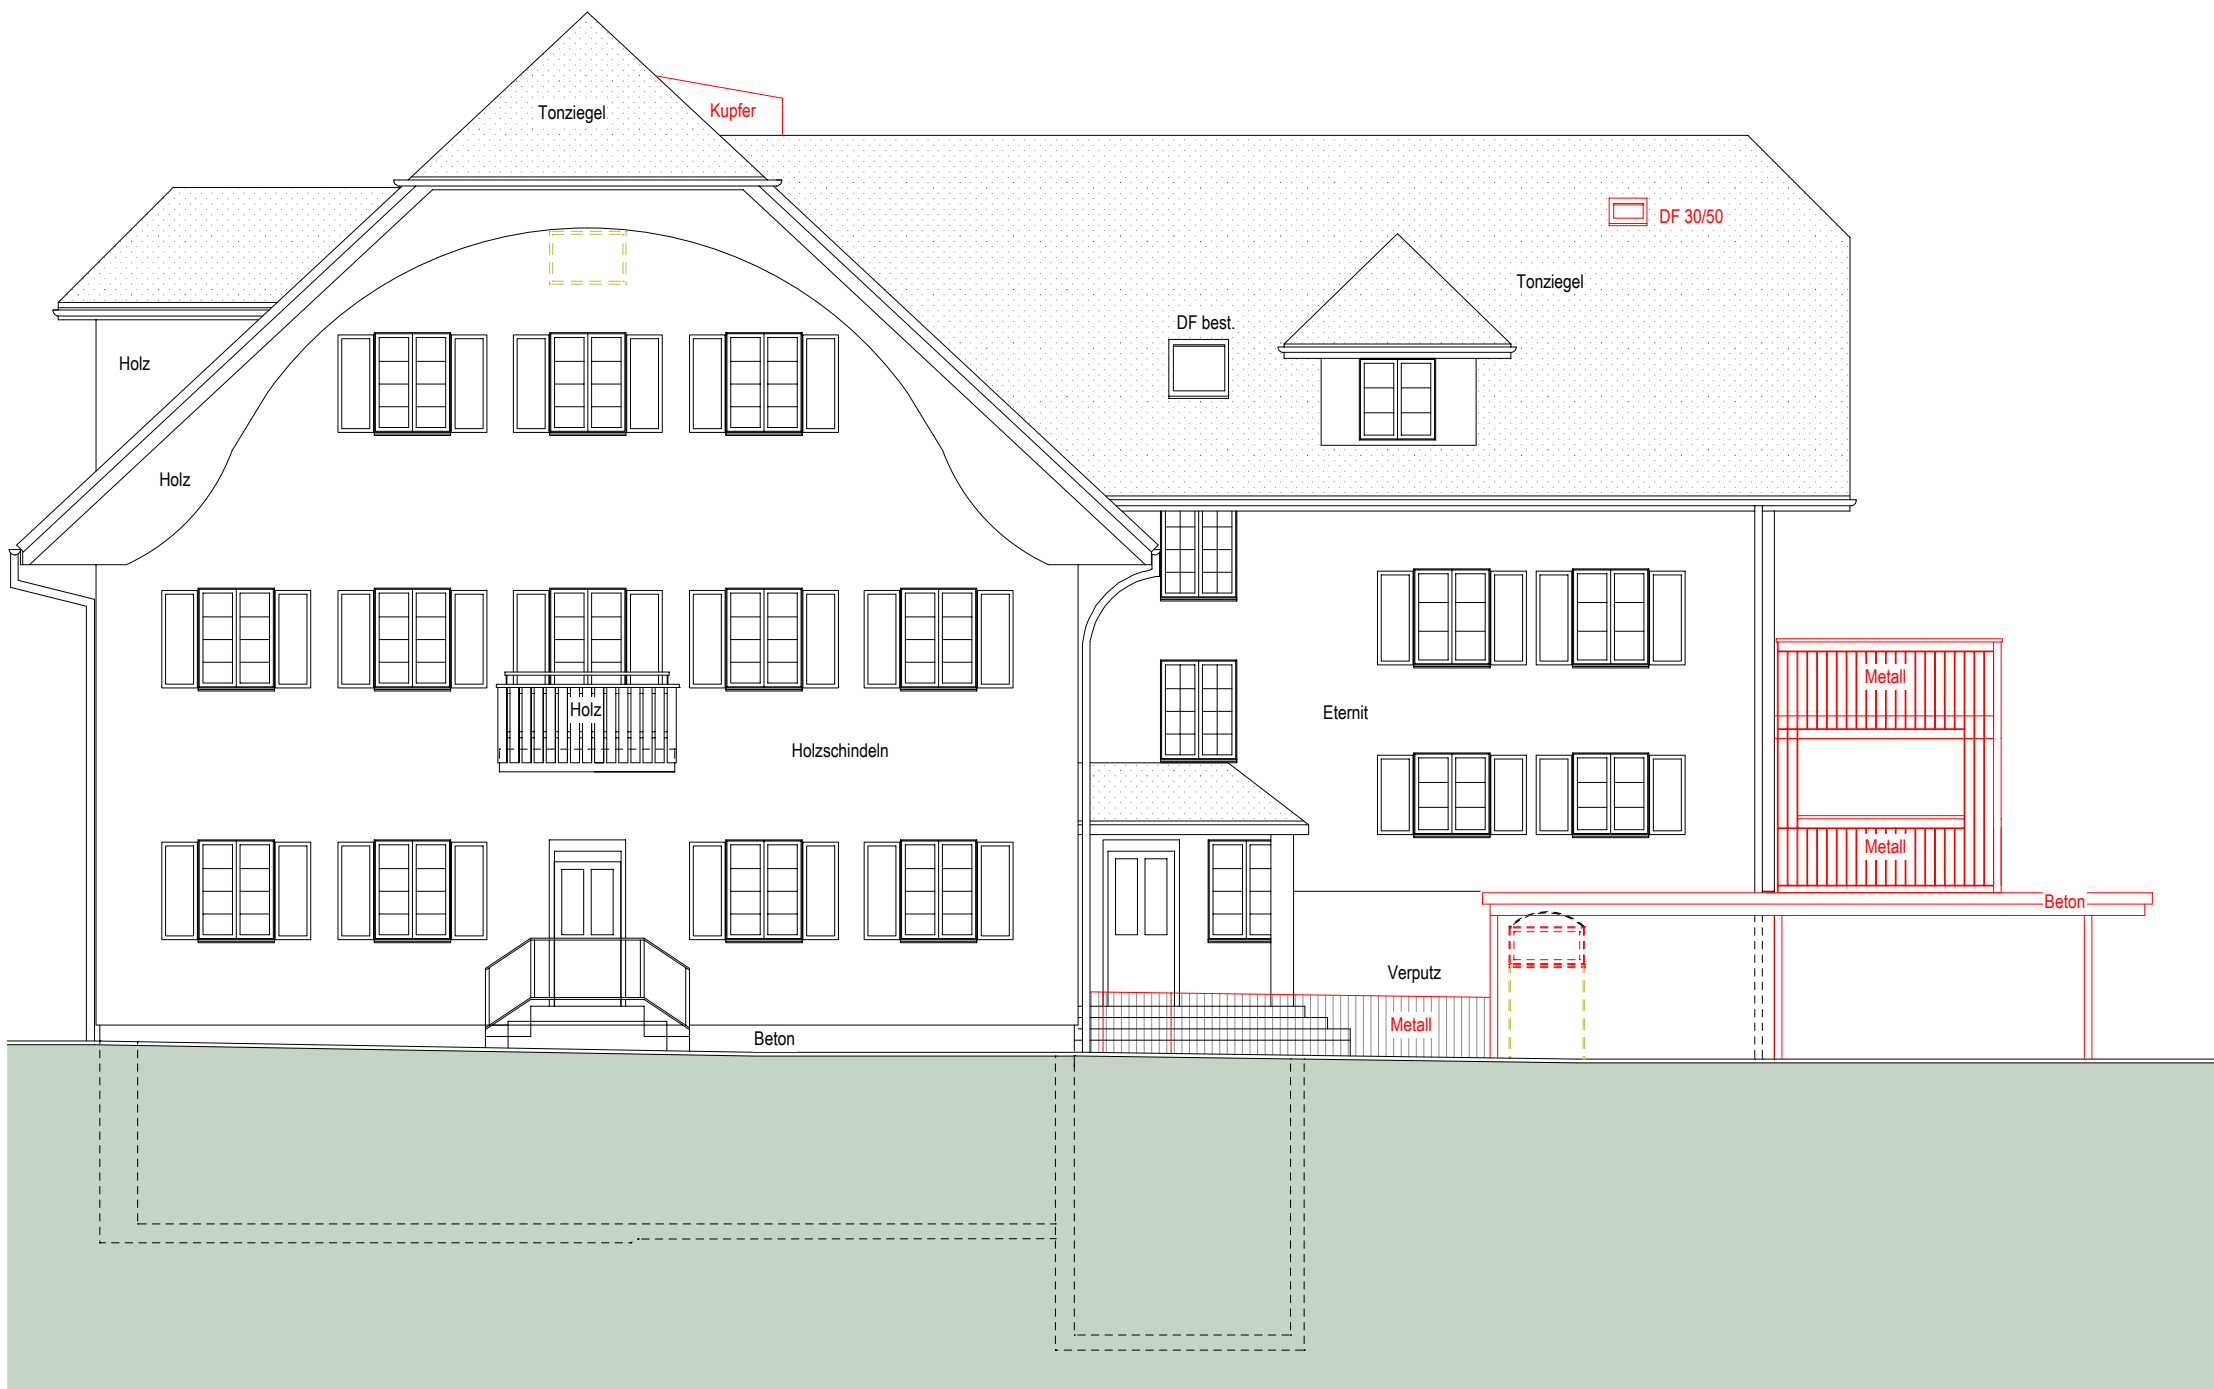

Südostfassade - Mst. 1:100

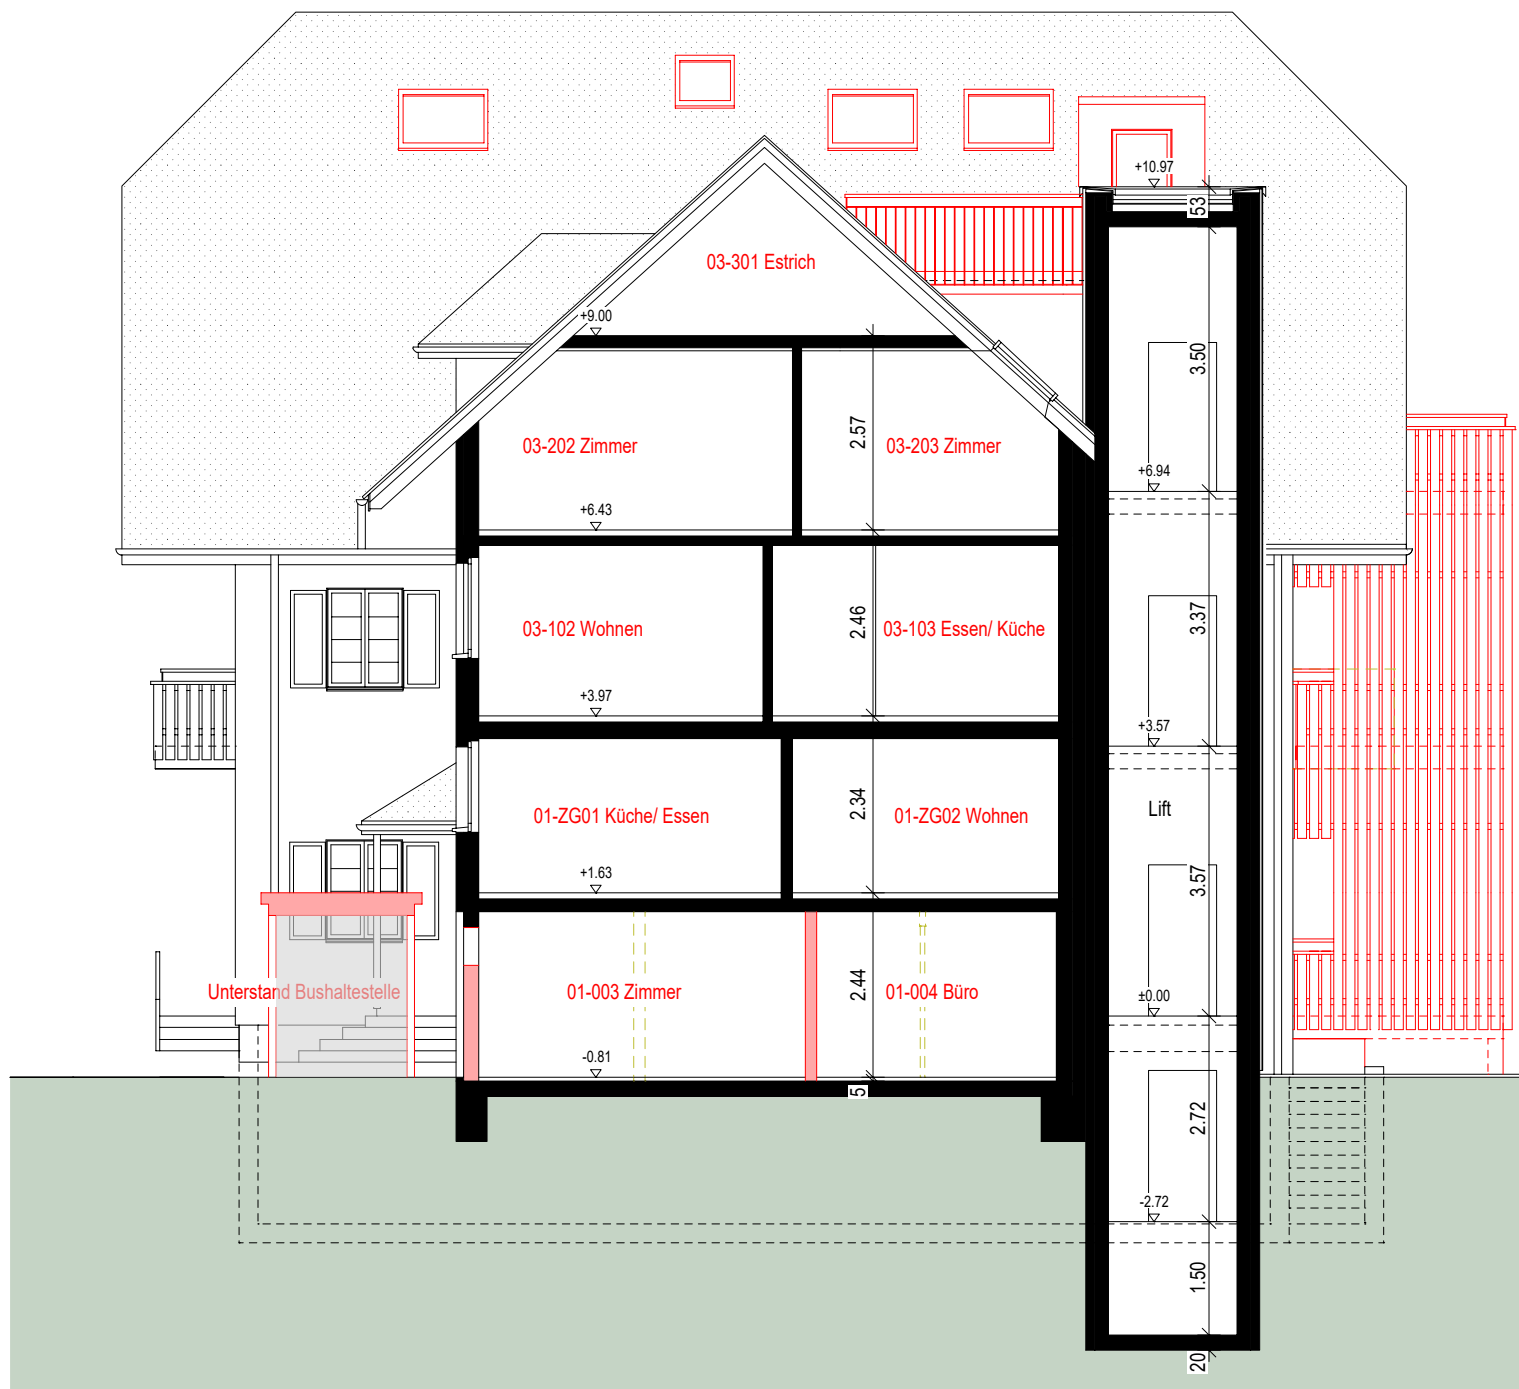

Schnitt B - Mst. 1:100

BAUHERRSCHAFT/ GRUNDEIGENTÜMER: HGK IMMO AG, Saggiacher 9, 6133 Hergiswil b. Willisau	PROJEKTVERFASSER: Heller Plan AG, Martin Heller, Rütimatt 9, 6218 Ettiswil
Hergiswil b. Willisau, 07.12.2023	Ettiswil, 07.12.2023



Architektur- und Bauingenieurbüro
Heller Plan AG | Rütimatt 9 | 6218 Ettiswil
041 980 50 40 | info@heller-plan.ch | heller-plan.ch

Objekt	Umnutzung Löwen Dorfstrasse 30 6133 Hergiswil b. Willisau		
Bauherr	HGK IMMO AG Saggiacher 9 6133 Hergiswil b. Willisau		
Bauprojekt			
Schnitte/ Fassaden			
Plan-Nr.	23019-203	Mst.	1:100
Datum	07.12.2023	Gez.	RB
Rev.		Gepr.	MH
		±0.00	xxx.xxm ü.M.
		Plan-Gr.	594/1050 mm

© Dieser Plan ist urheberrechtlich geschützt und darf ohne die Genehmigung der Heller Plan AG weder kopiert noch Dritten zugänglich gemacht werden.

Plansatz

Visum

Ort/ Datum

Übersicht



Standort: Koordinaten ca. 1219302 / 2639353