



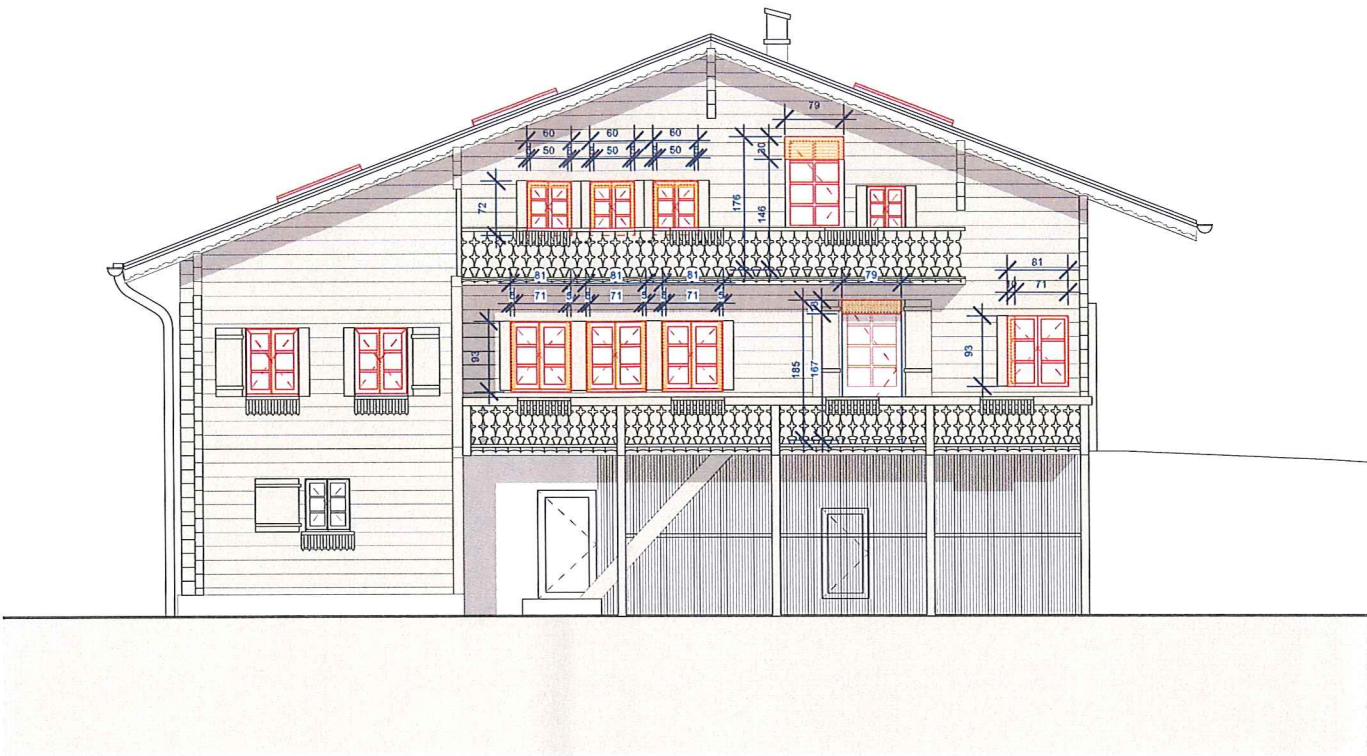

ELEVATION SUD

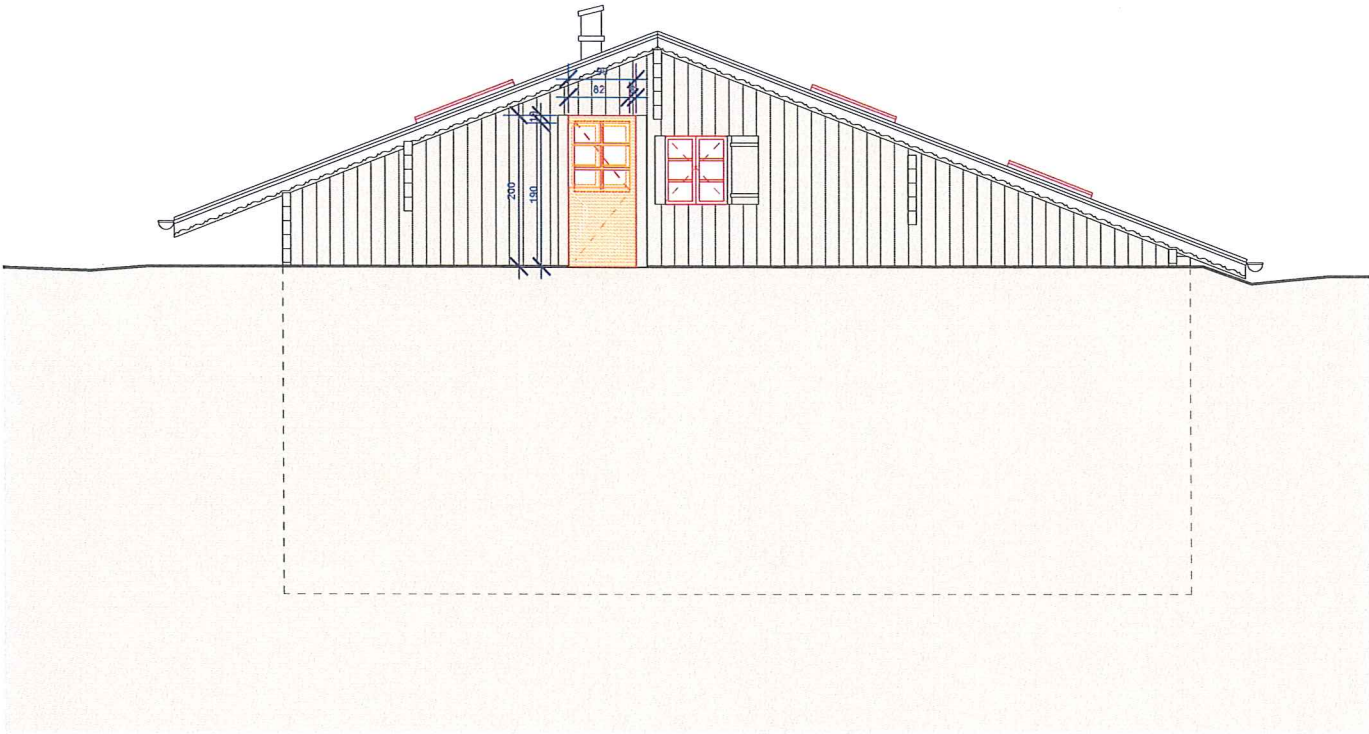

ELEVATION NORD

Projet: RENOVATION D'UN CHALET ET POSE DE PANNEAUX SOLAIRES	LIEU ET DATE: Le Rosex, 11.05.23	Nouveau Démoliti Etat existant Limite construction Limite parcelle	 Chablais étude bois Sàrl Ch. du Rosex d'En-bas 2 1864 Vers-L'Eglise info@cheb.ch www.cheb.ch 078 822 30 52	Objet: Céline Ballieux et Nicolas Wagner Parcelle n°6643 - ECA 359 et 2539 1864 Vers-L'Eglise, ch. de la Fontaine 8		
	PROPRIÉTAIRE: Céline Ballieux Nicolas Wagner			Plan: MAE - élévation sud élévation nord		
	ARCHITECTE: Valentin Rey, Chablais étude bois	Date : 11.05.2023		dessin :	Fichier: WAG-CHEB-MAE	Echelle 1:100