




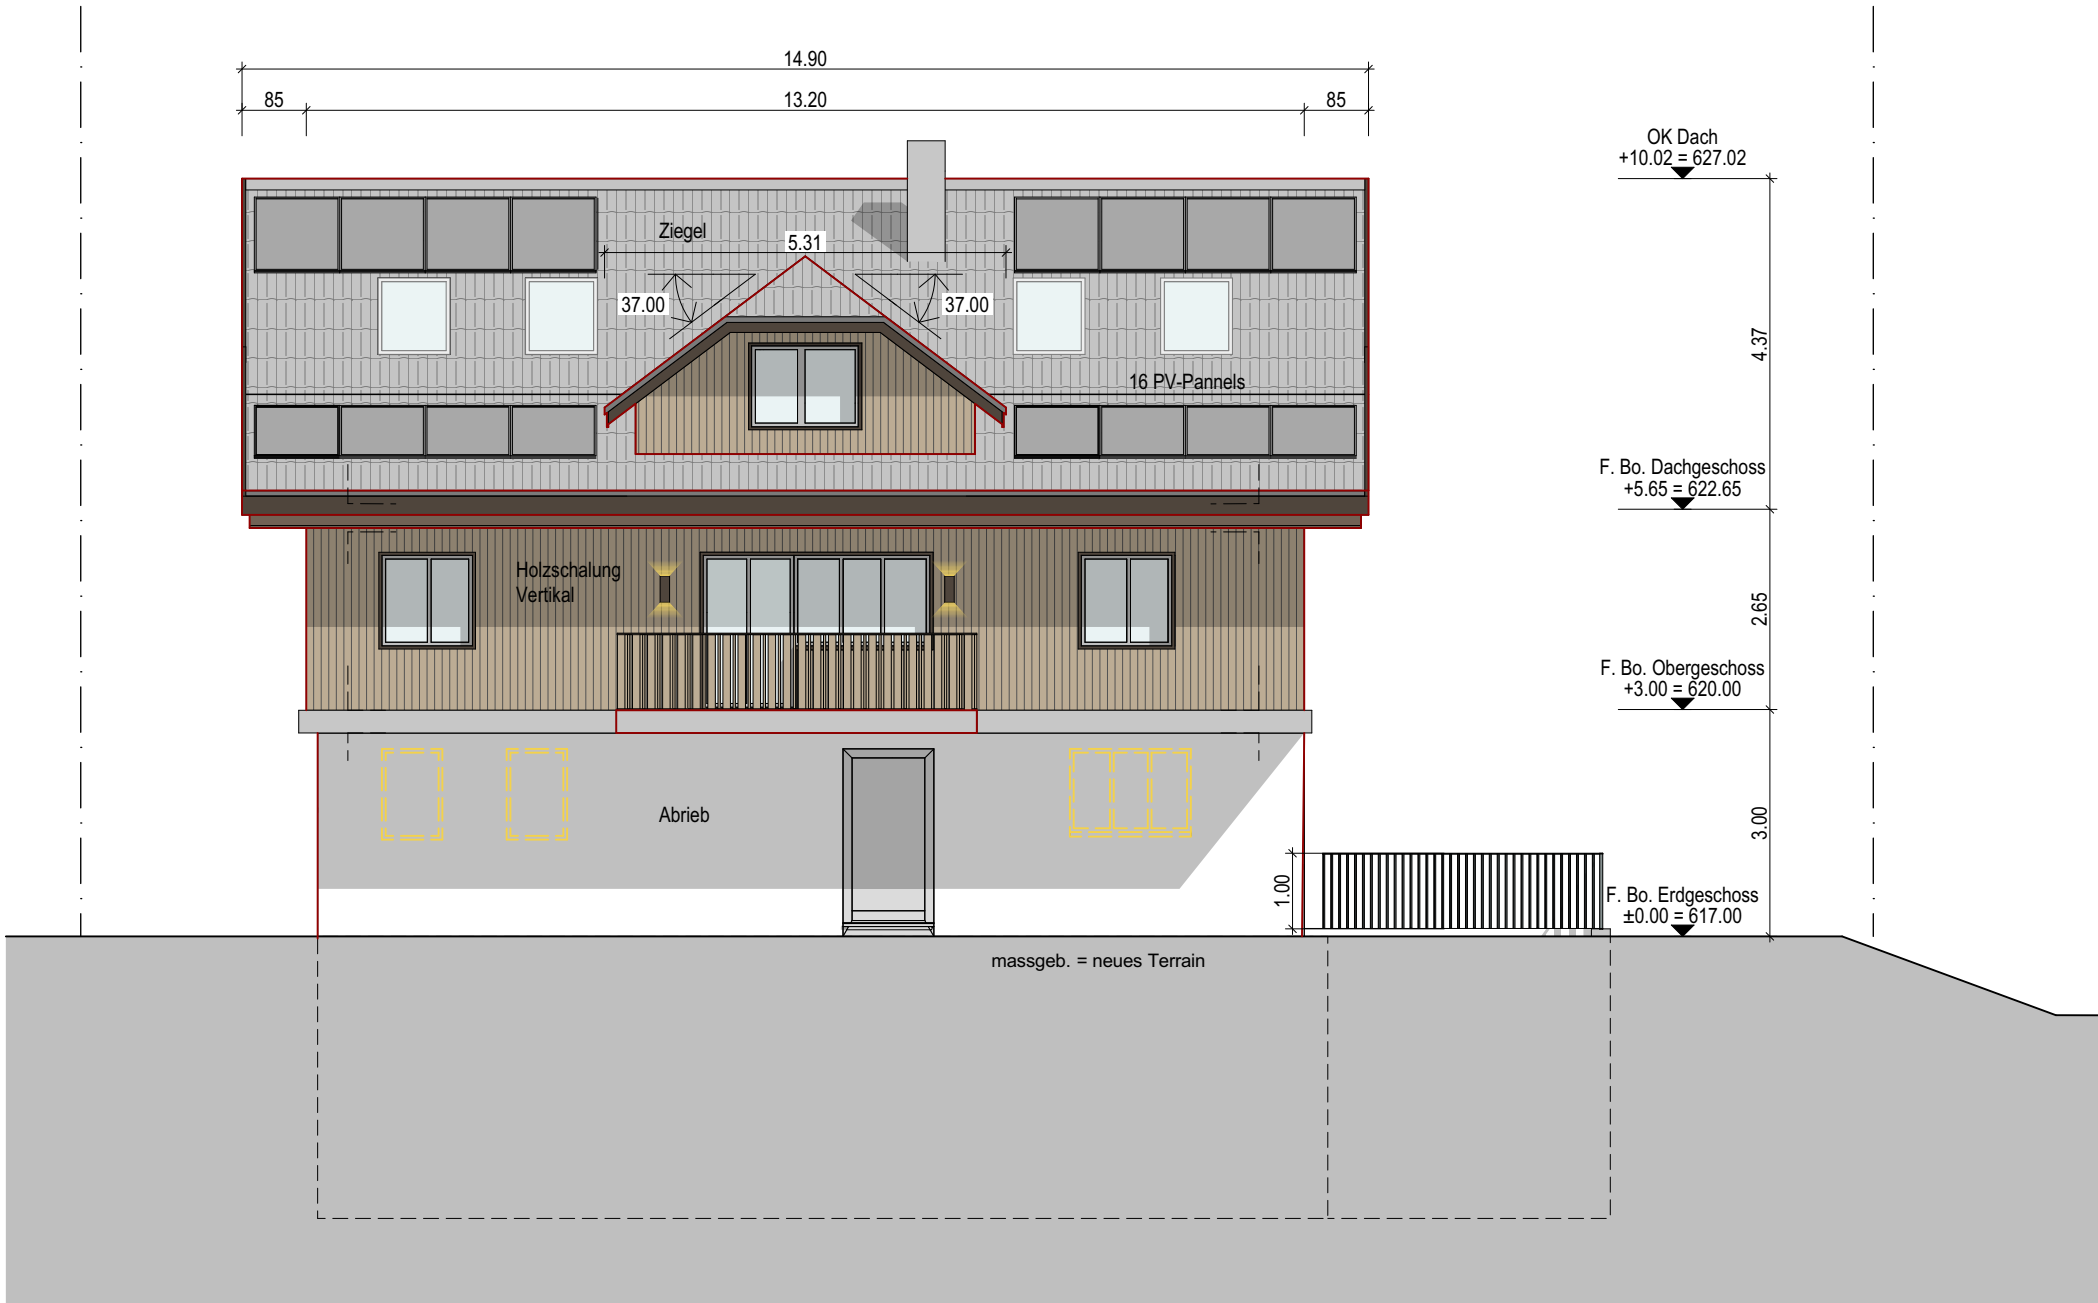


Südfassade

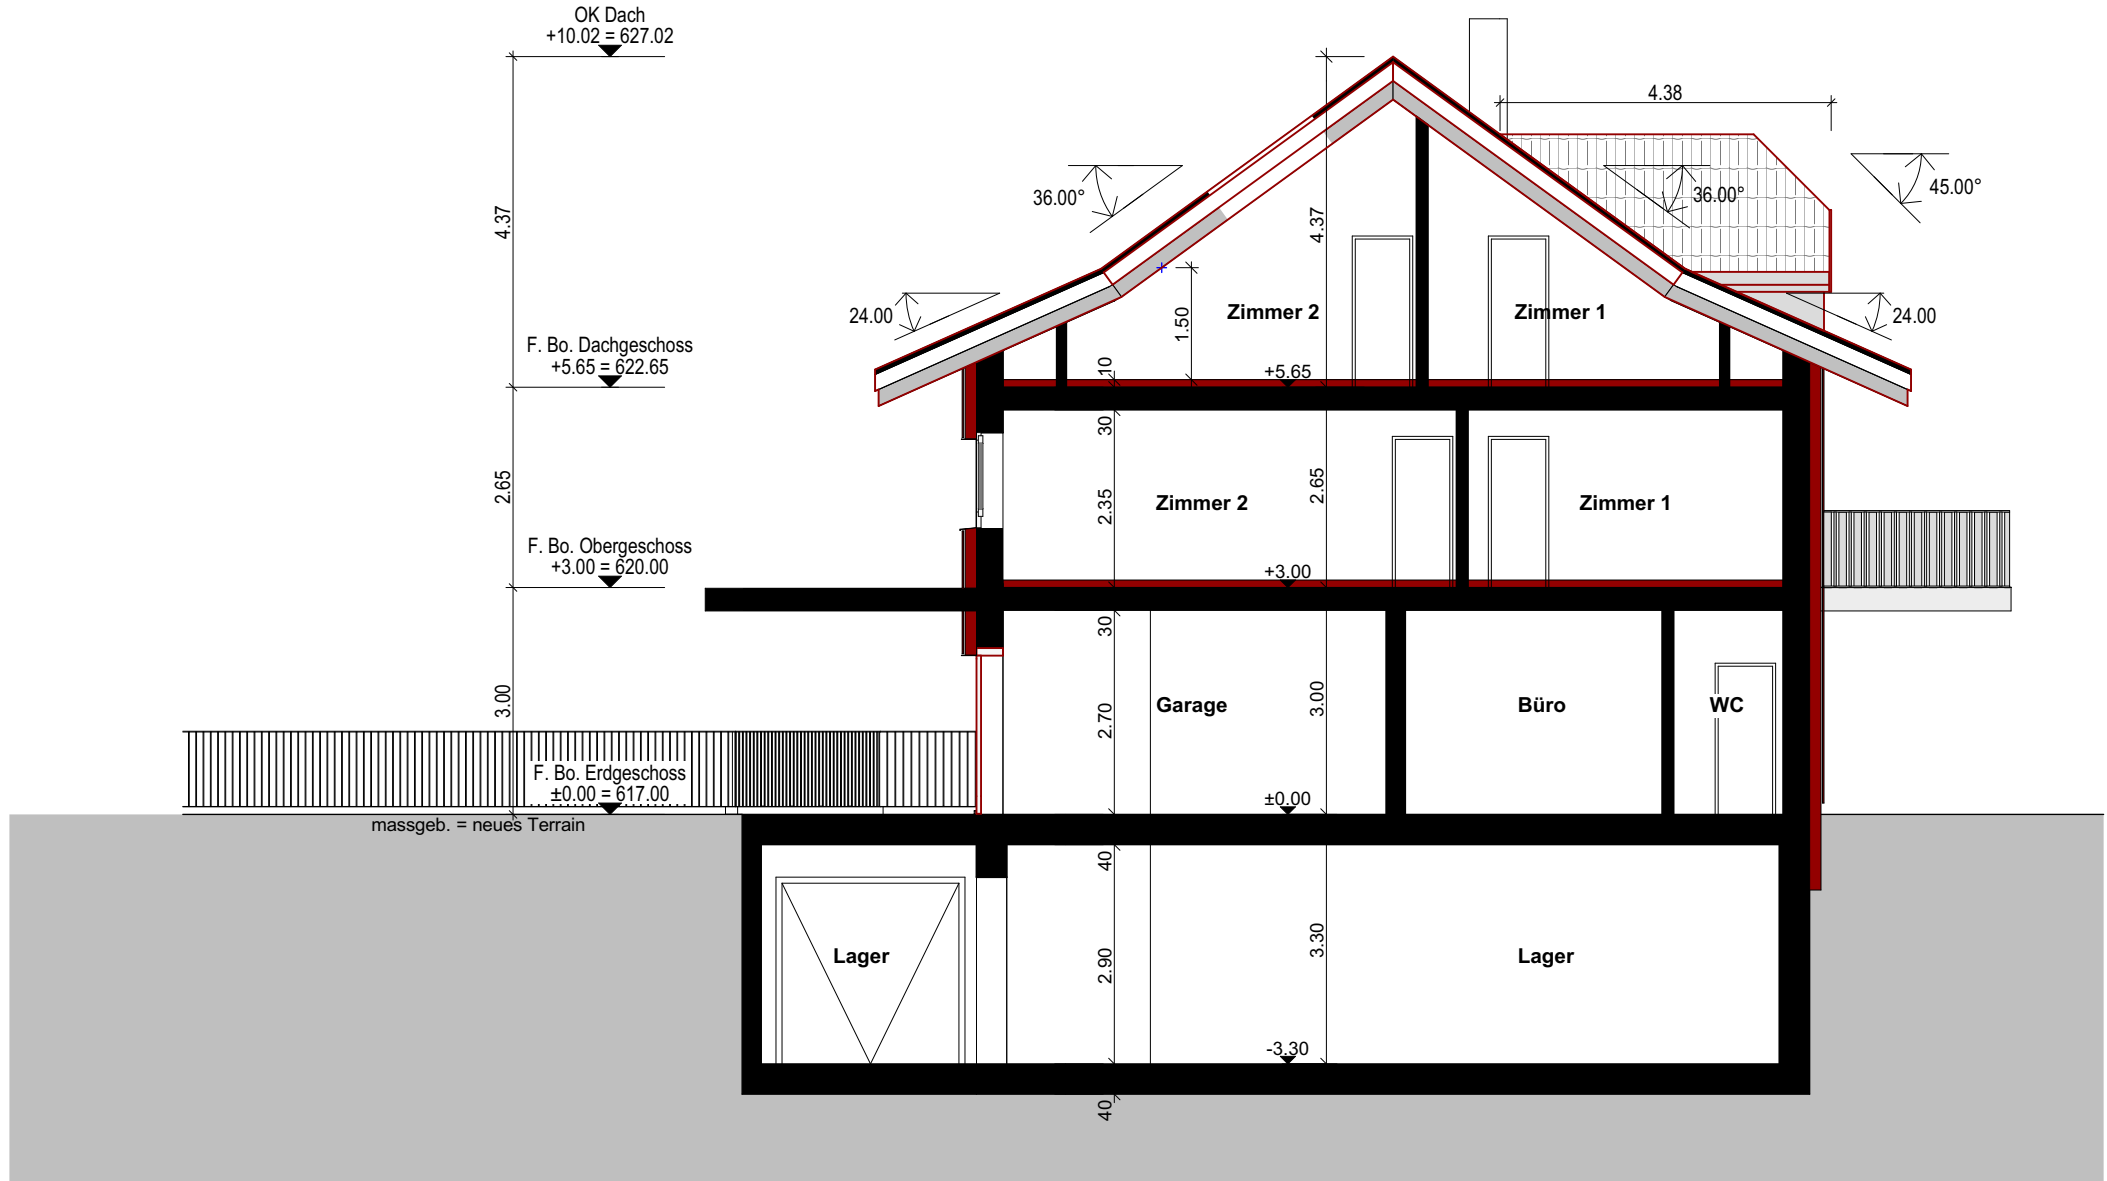


Schnitt A

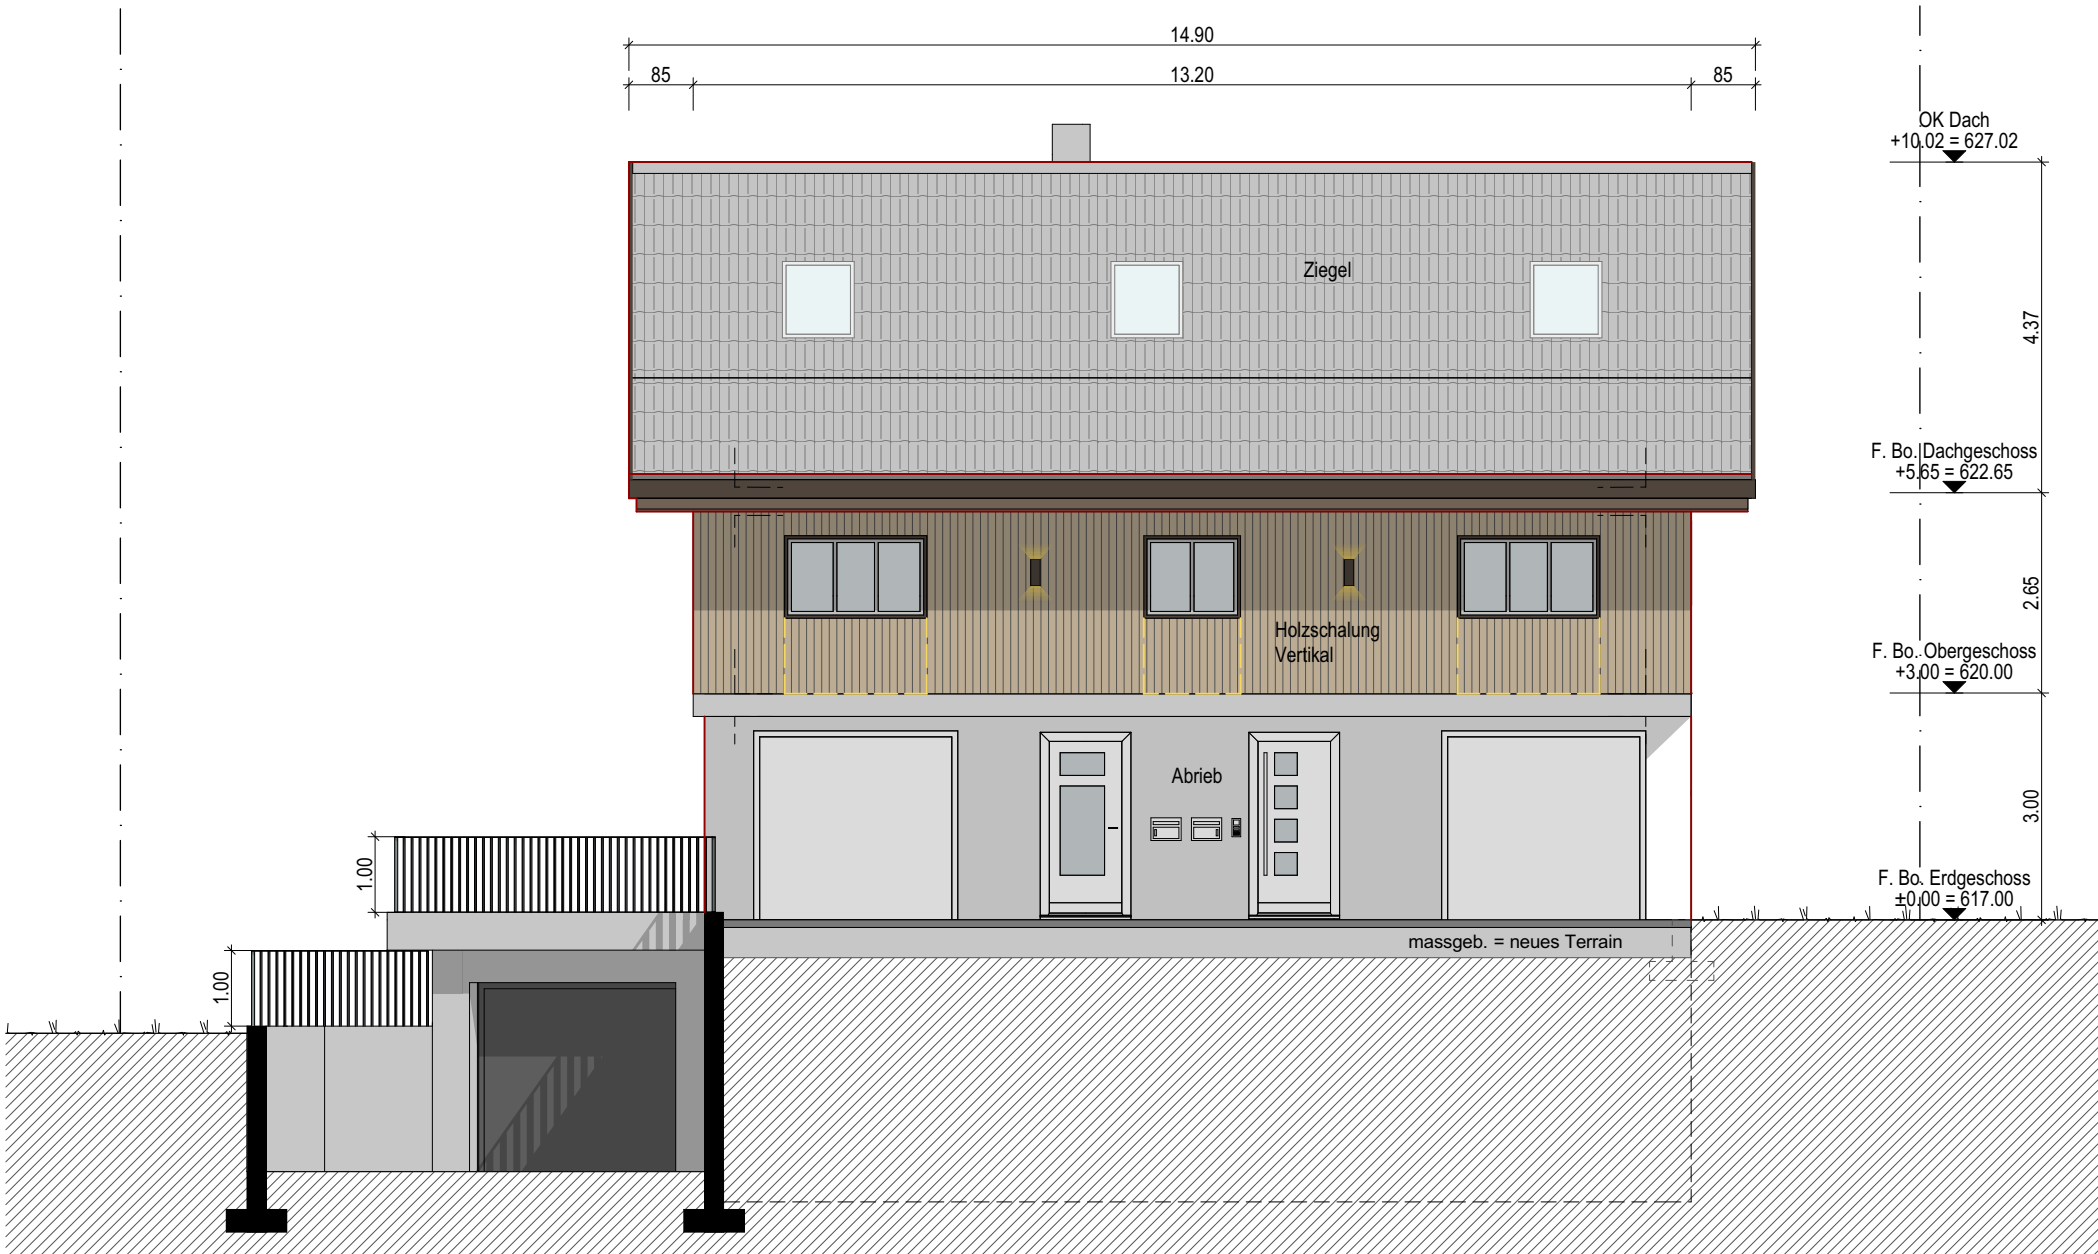

Nordfassade

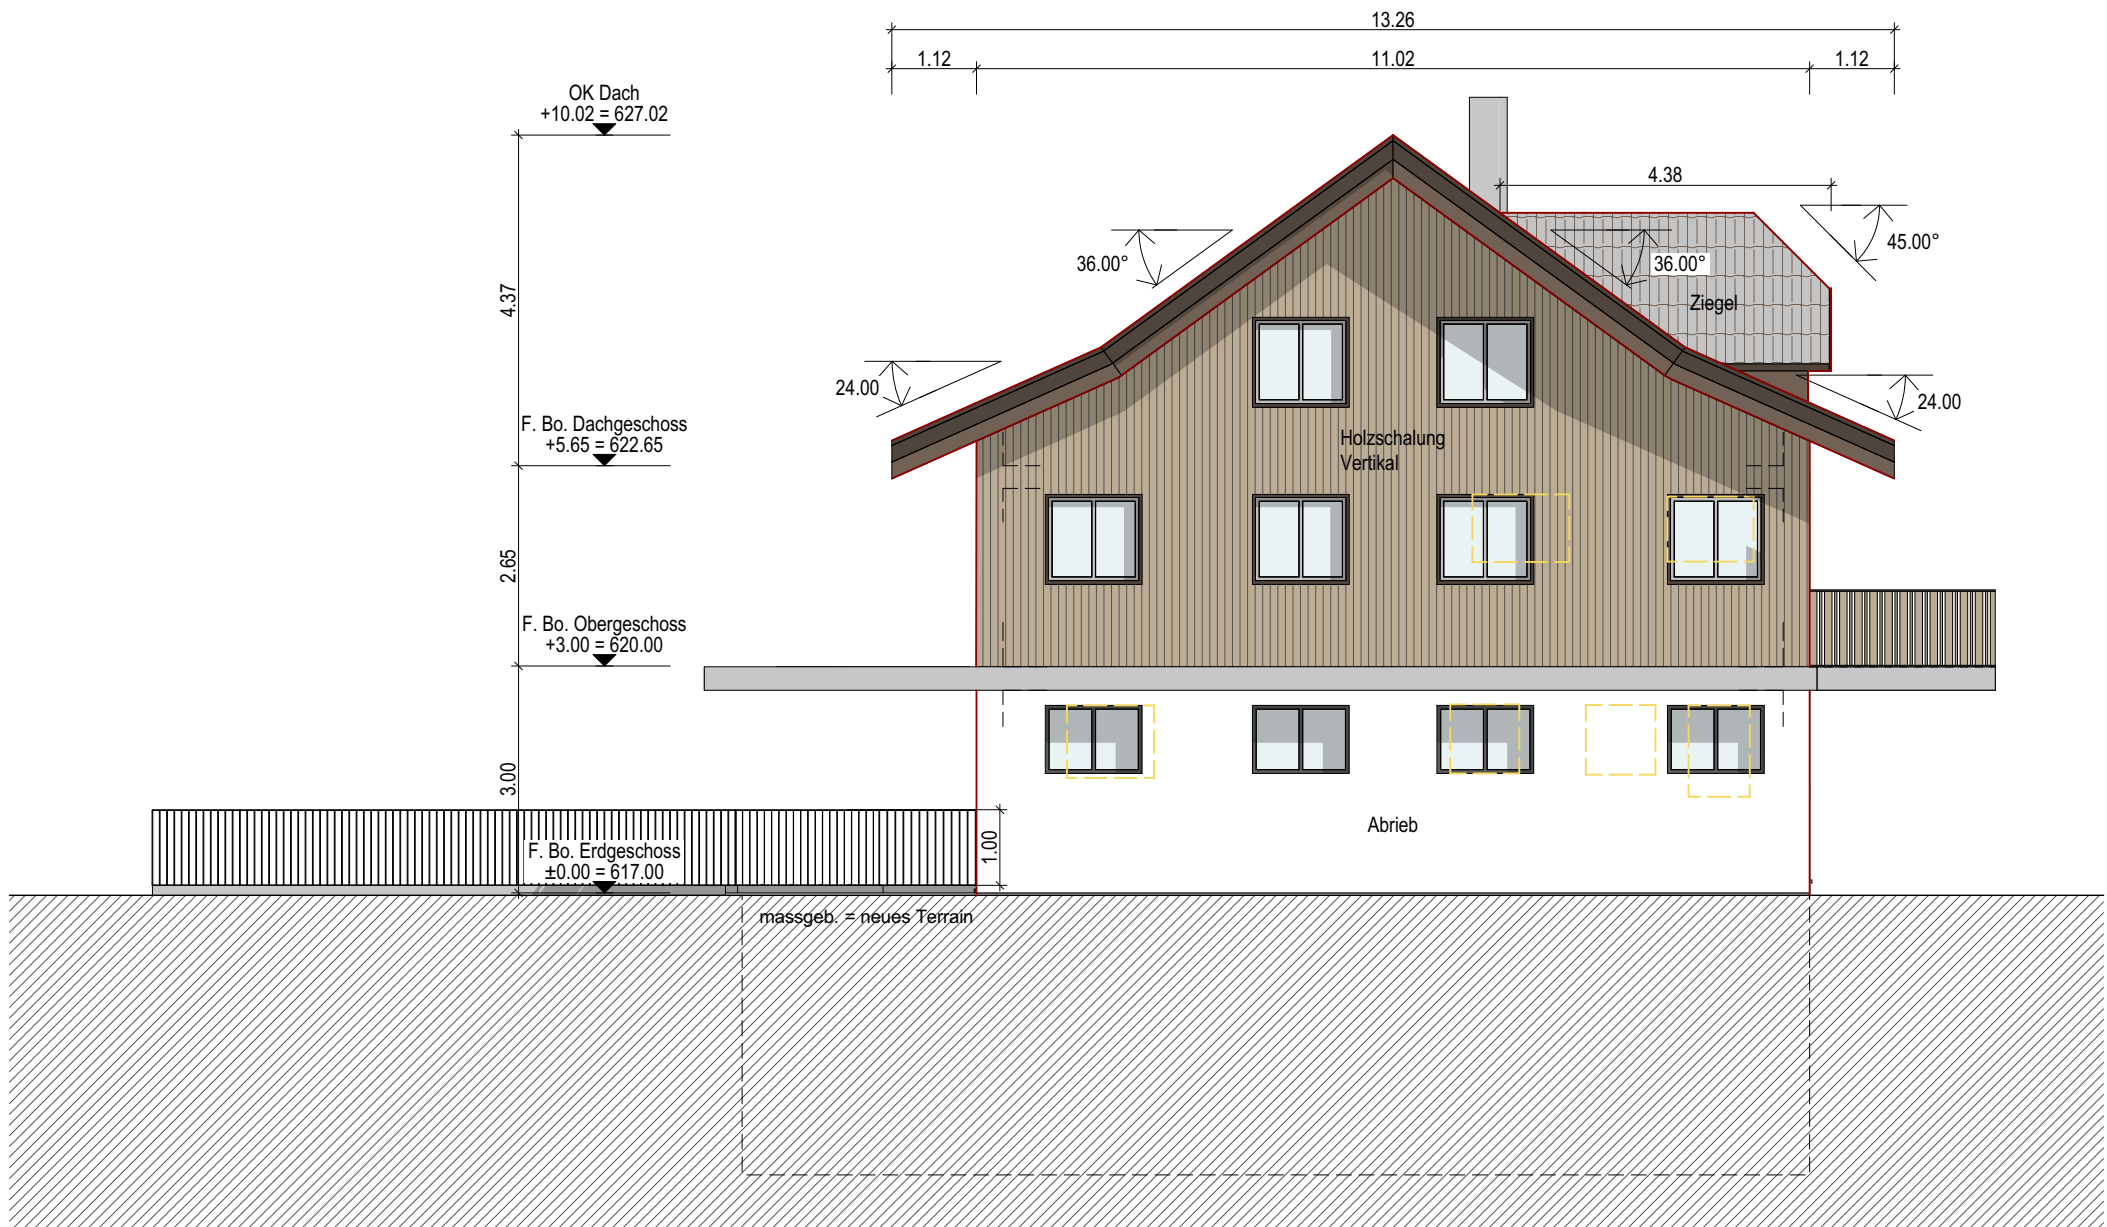

Westfassade

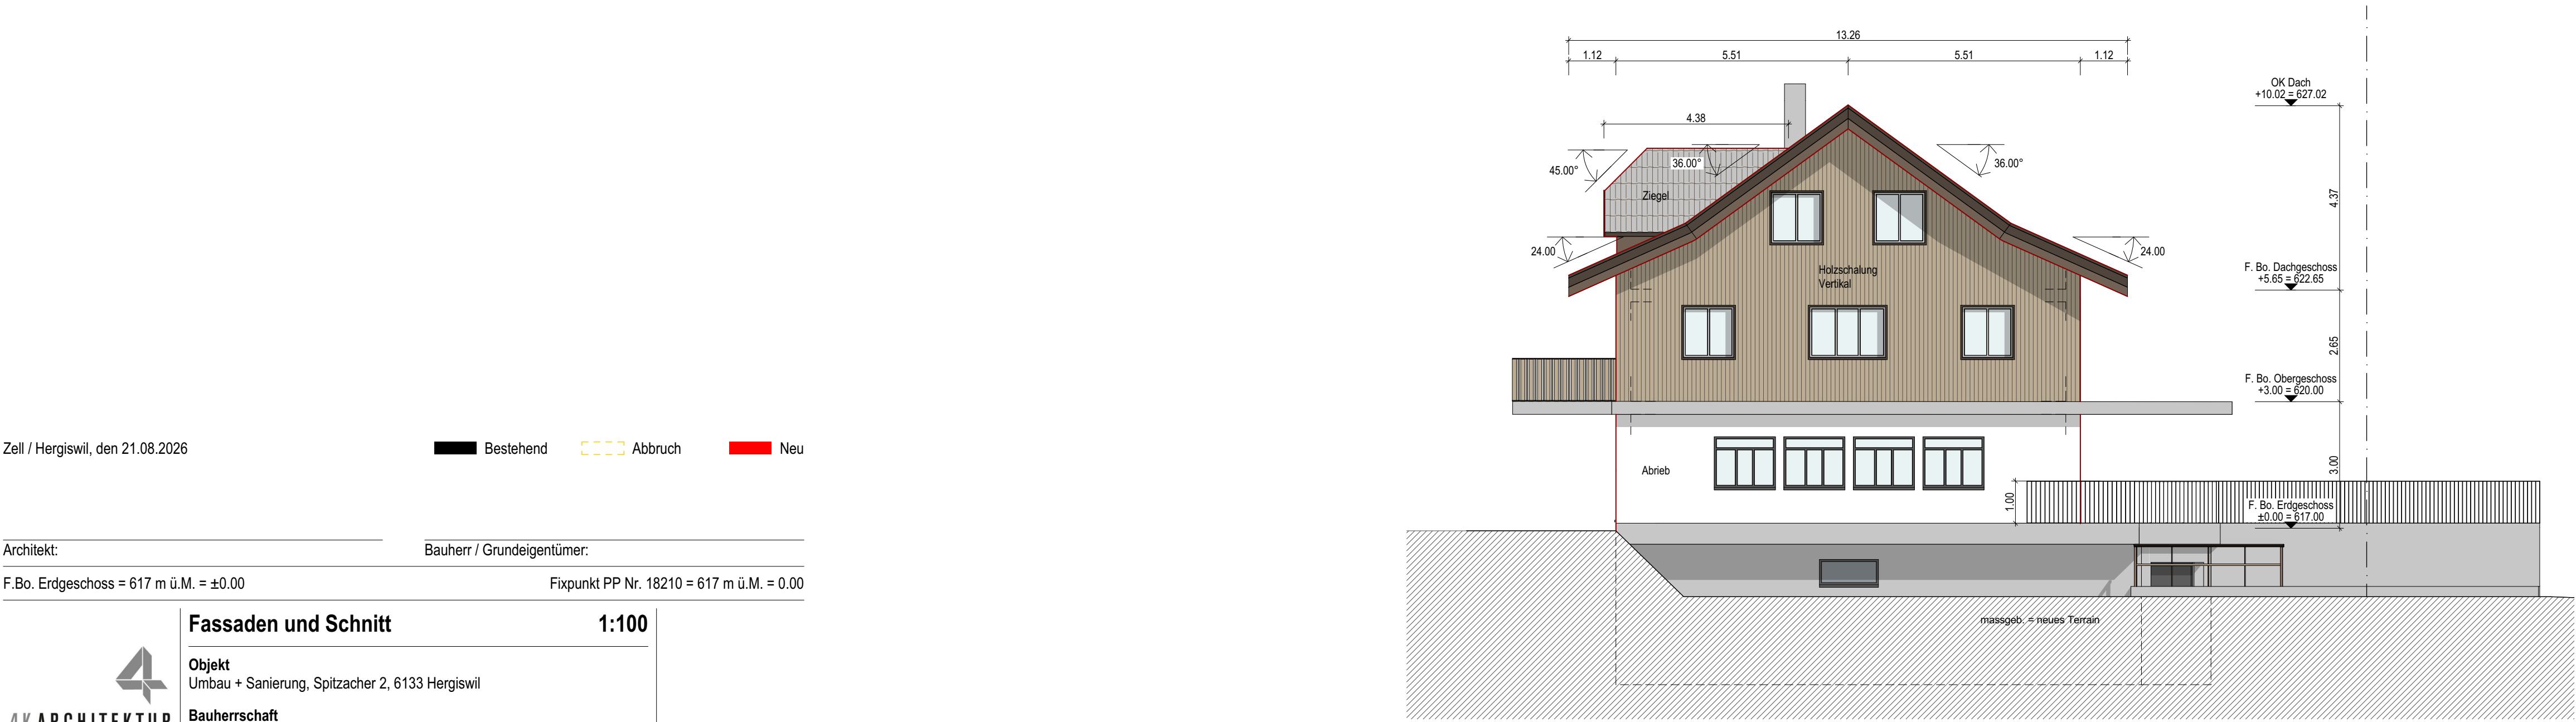

Ostfassade

Zell / Hergiswil, den 21.08.2026

Bestehend Abbruch Neu

Architekt: Bauherr / Grundeigentümer:
F.Bo. Erdgeschoss = 617 m ü.M. = ±0.00 Fixpunkt PP Nr. 18210 = 617 m ü.M. = 0.00

Fassaden und Schnitt

1:100

Objekt
Umbau + Sanierung, Spitzacher 2, 6133 Hergiswil
Bauherrschaft
Samuel Schwegler, Spitzacher 2, 6133 Hergiswil

4K ARCHITEKTUR
St. Urbanstrasse 4 | 6144 Zell
Telefon 041 988 20 41 | Fax 041 988 20 61
info@4ka.ch | www.4ka.ch

Plan-Nr.	Format	ZeichnerIn	Datum / Rev. Datum
25-03-3.301	63/60	au	21.08.2026 /

MINERGIE F:\Bauherrn\26-05_Umbau 2-FH_Spitzacher 2_Schwegler Samuel_Hergiswil\Daten CAD\4 Bauingabel\18.06.2026 Schwegler Spitzacher_Projektänderung.pht