


Anbindung Werdenbergstrasse an Güterstrasse

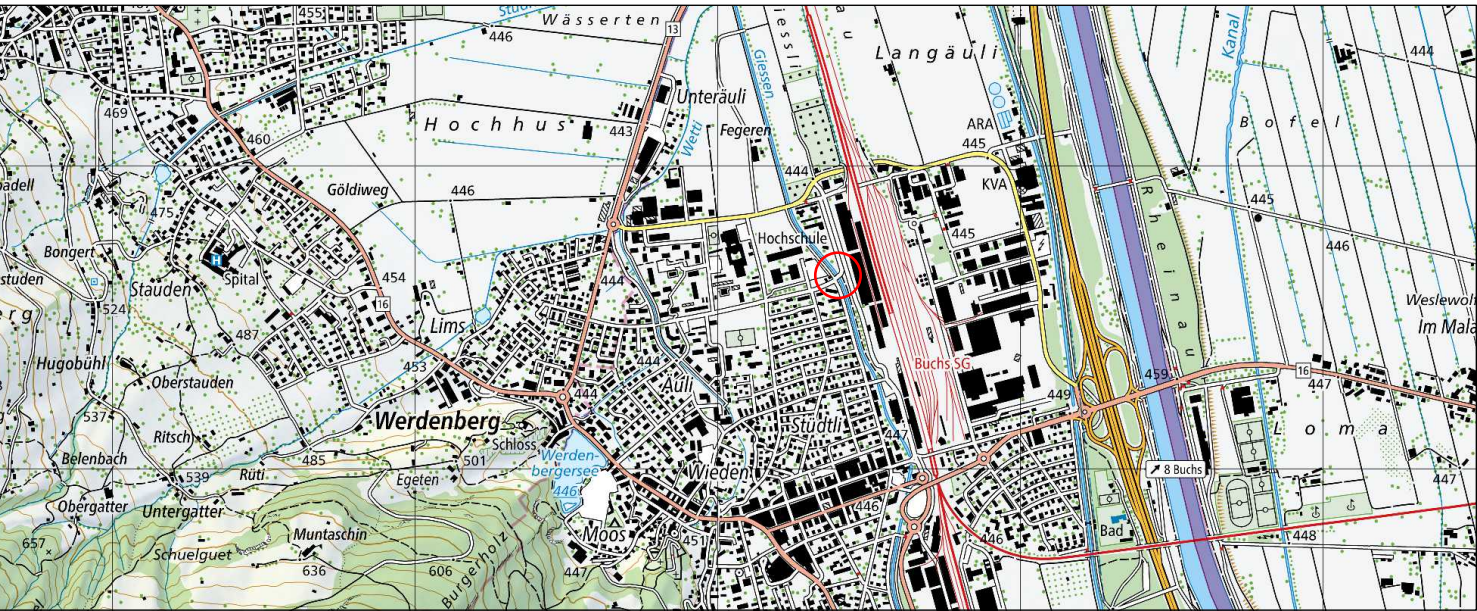

Normalprofile 1:50


Vom Stadtrat Buchs erlassen am:.....

Stadtpräsident:.....


öffentlich aufgelegt vom:.....

FPREISIGAG BAUINGENIEURE UND PLANER SIA USIC BAHNHOFSTRASSE 50, CH-9470 BUCHS, T 081 501 13 50 BUCHS@PREISIGAG.CH, WWW.PREISIGAG.CH ZÜRICH, AARAU, BUCHS SG, CHUR, ST. GALLEN, WINTERTHUR				Auftrags-Nr.	3674
				Objekt-Nr.	33 151_Normalprofile
				Format	35 x 126
				Datum	08.12.2025
Studie	Vorprojekt	Bauprojekt	Auflageprojekt	Gepr.	enm
Ausschreibung	Ausführungsprojekt	Ausführung	Inbetriebnahme	Vis.	


Normalprofil 1

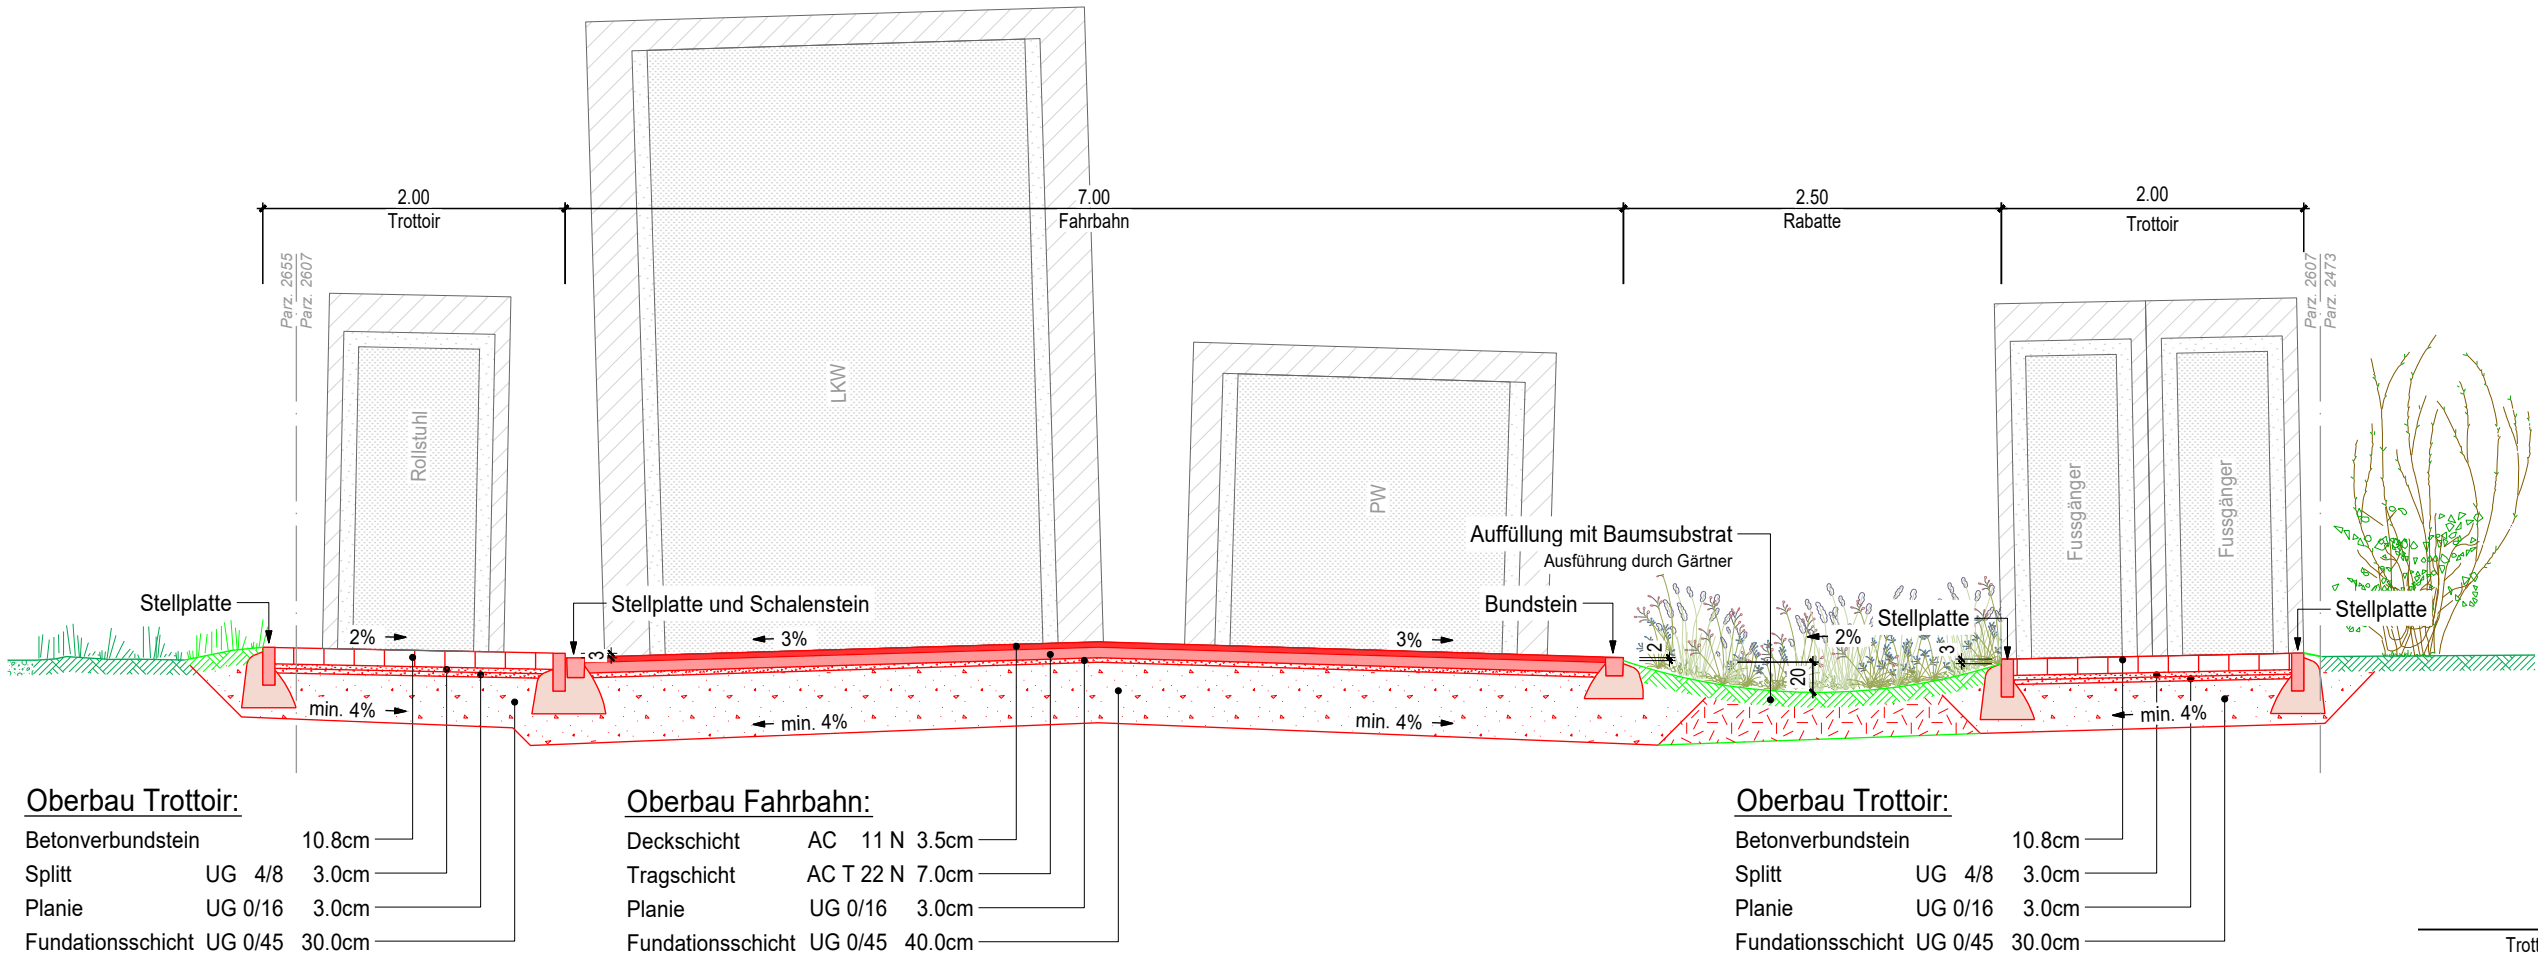


Normalprofil 2

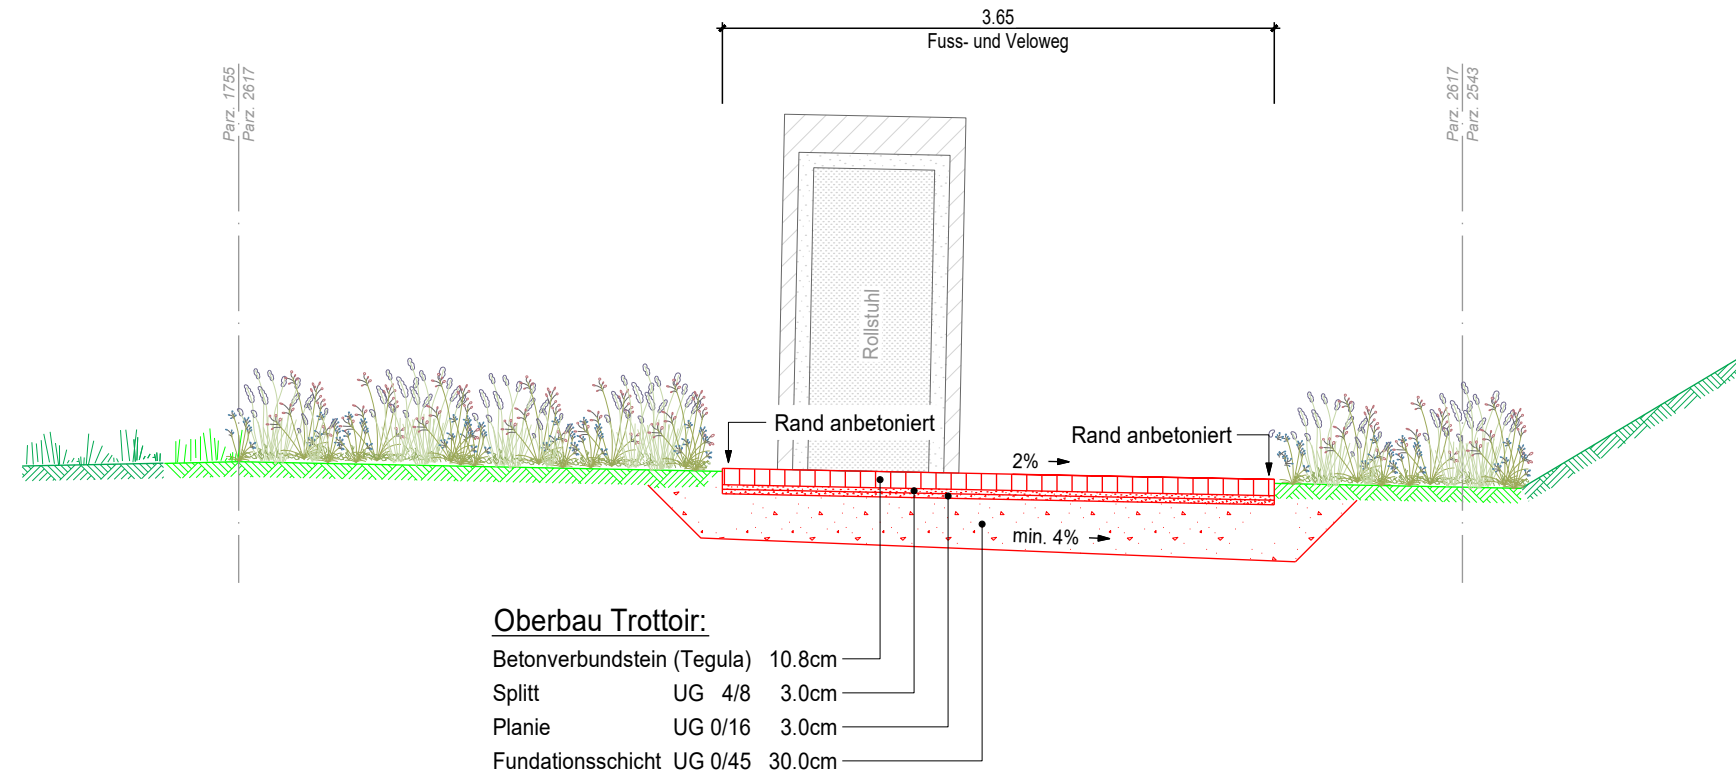

Detail Rabatte

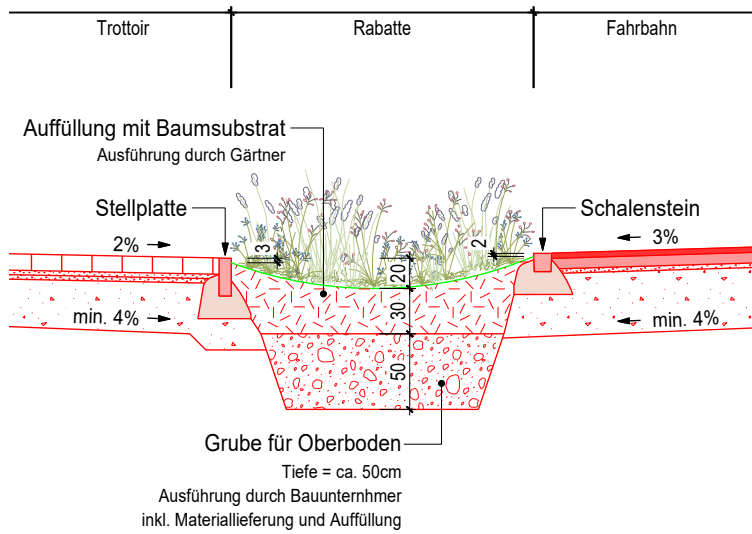

Normalprofil 3

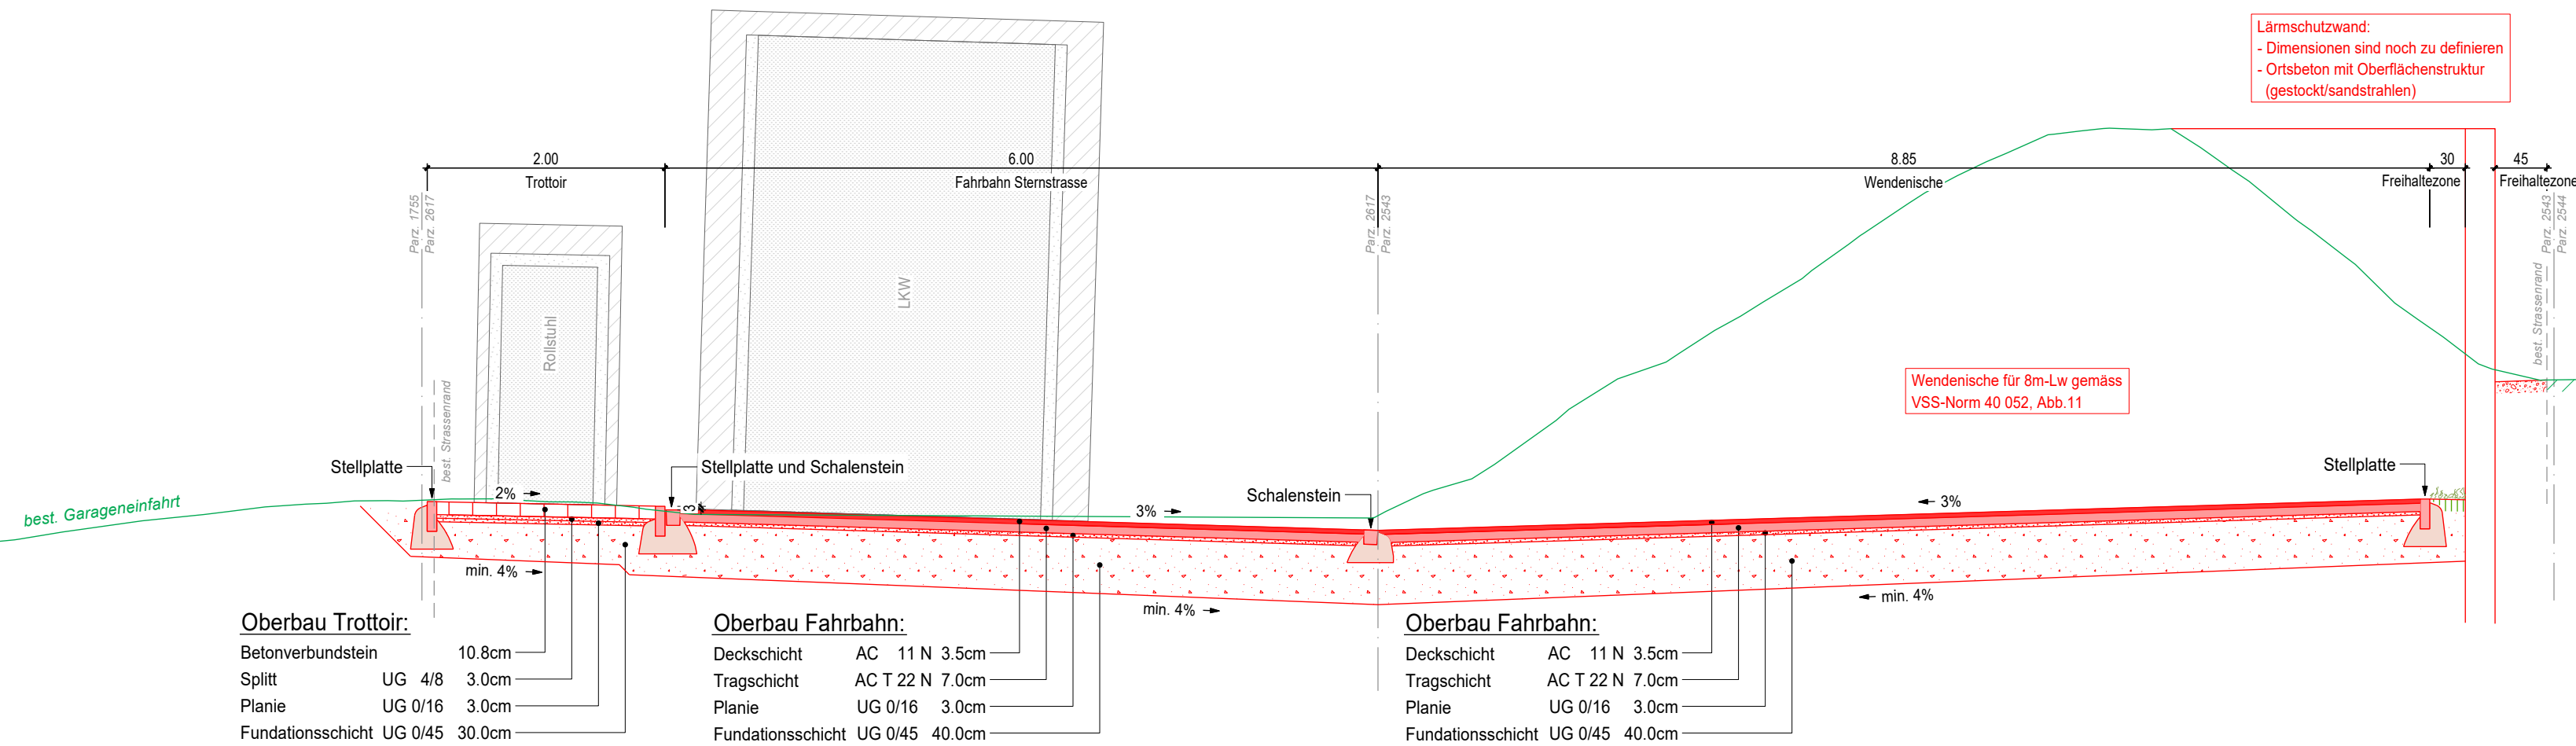

Detail Baumgrube

