

GEMEINDE HERGISWIL

KANTON LUZERN

Bauherrschaft
Meliorationsgenossenschaft Hergiswil
Präsidentin: Renate Ambühl
6133 Hergiswil b. Willisau

Kt. Nr. 4101


Ausbau Güterstrasse Zufahrt Hundschellen

Normalprofil Betonstrasse


Bauprojekt

Datum	Änderung	Gezeichnet	Kontrolliert	Exemplar für	Objekt Nr.
27.11.2024		mba.tb	gm	Büro / Bauleitung	C2-23-36
				Unternehmung	
Format				Bauherrschaft	
30x63					
EDV/Abfrage:	h:\WC2 Tiefbau\C2-23-36 Ausbau GS Zufahrt Hundschellen, Hergiswil\Projektierung\Vorprojekt\Pläne				Plan Nr. 31


Aufbau 1:20

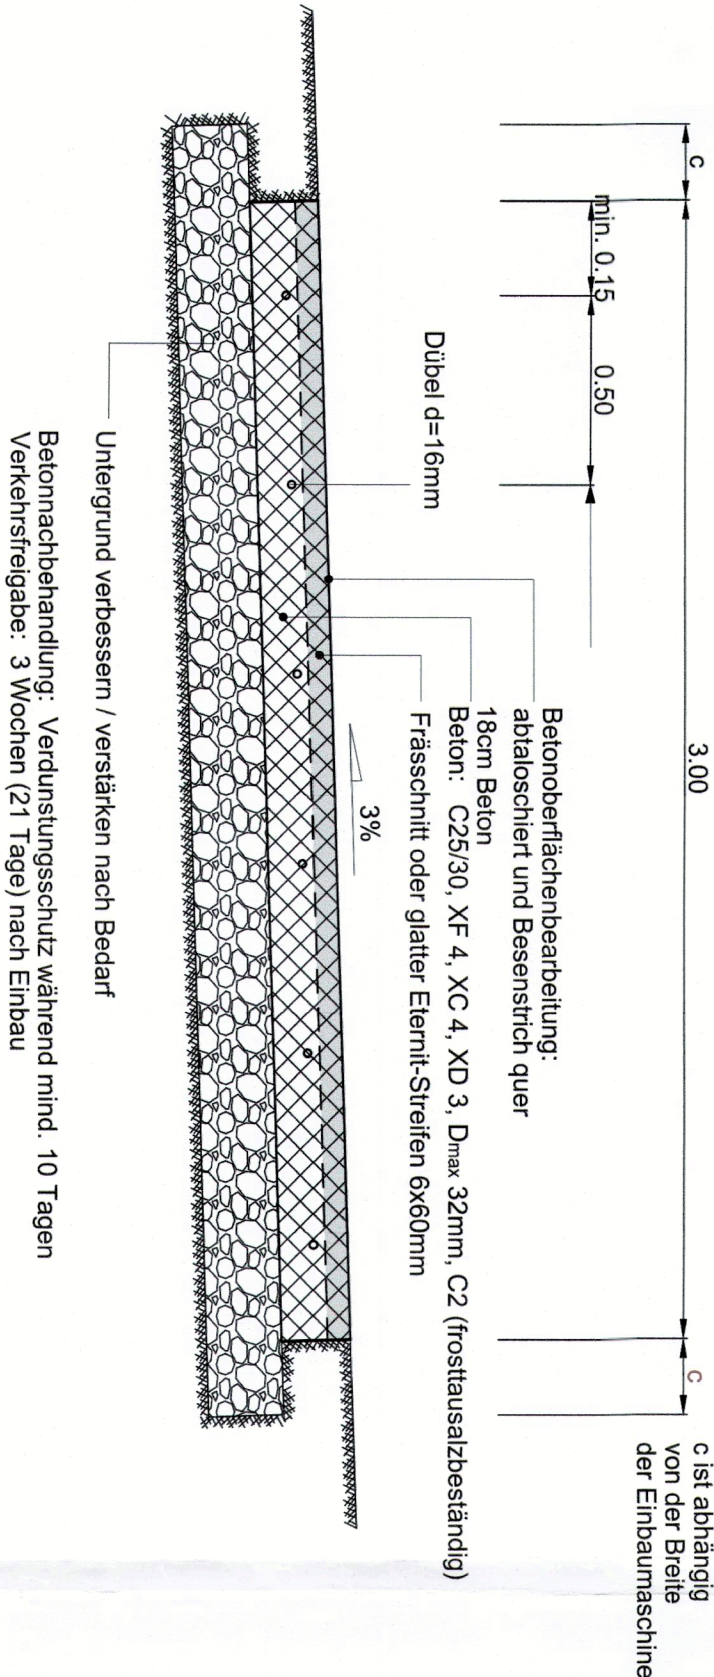


Grundriss Bewehrung und Fugen 1:100

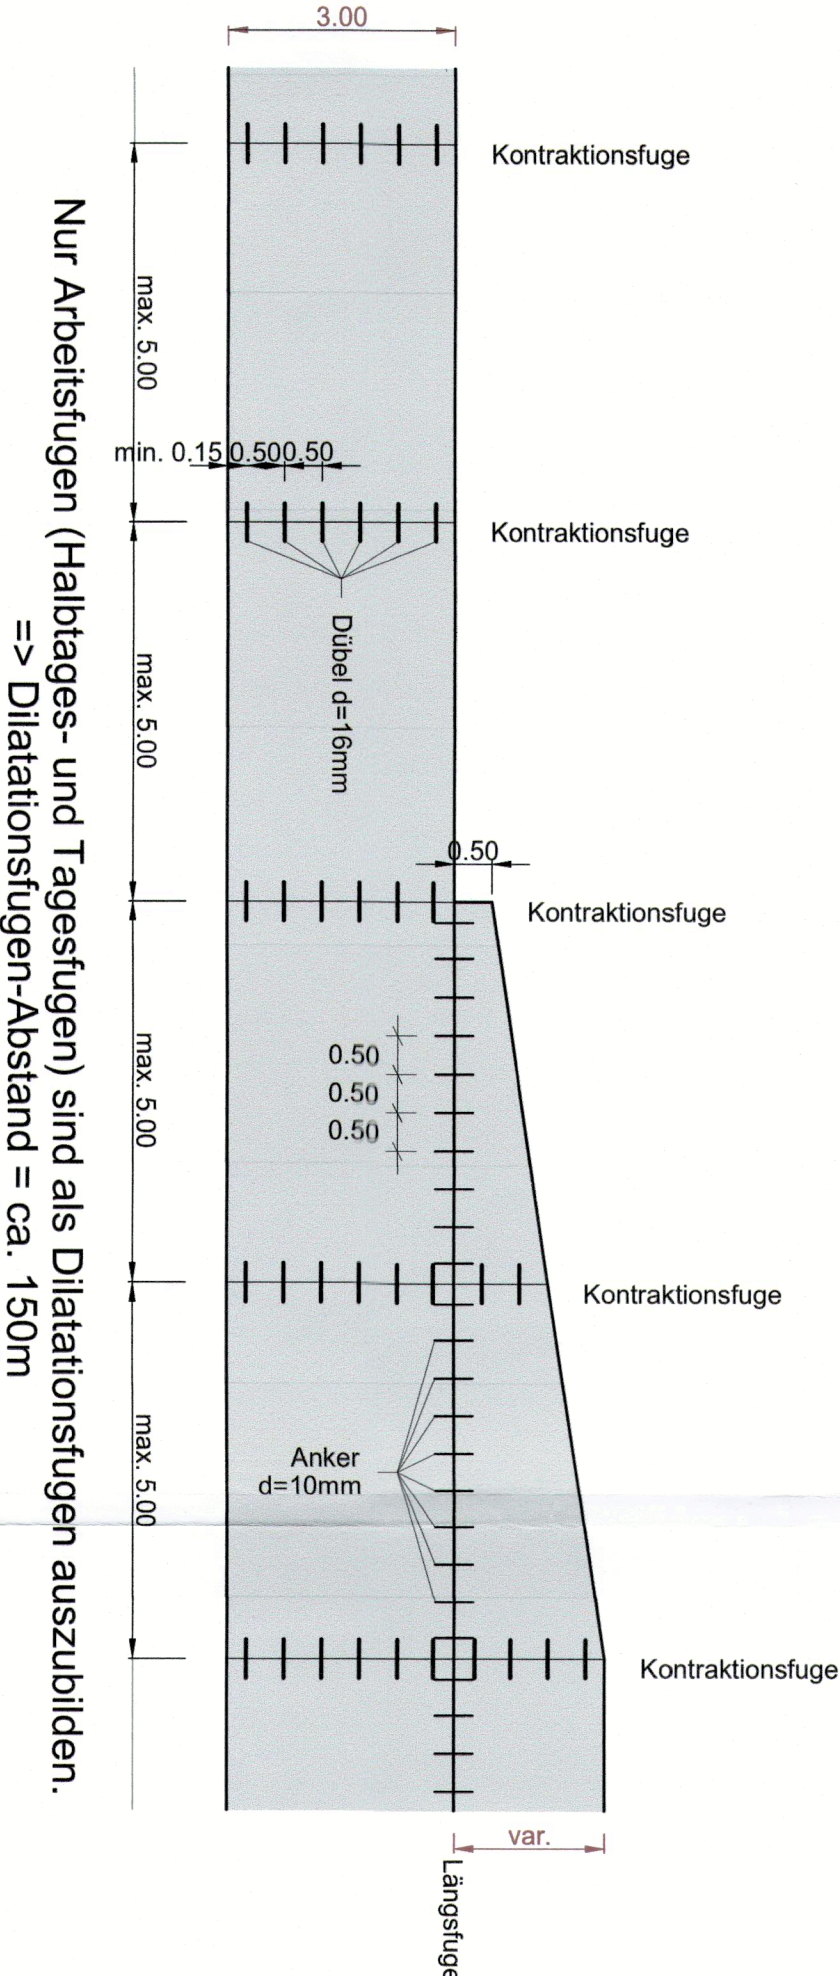


Dilatationsfuge 1:10

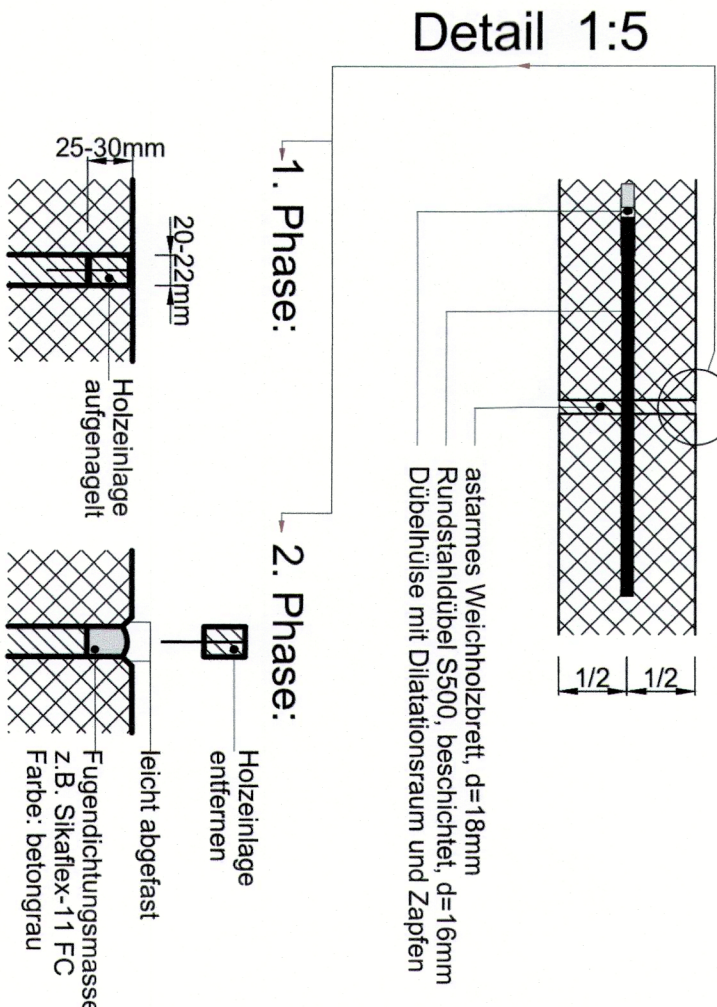

Kontraktionsfuge 1:10

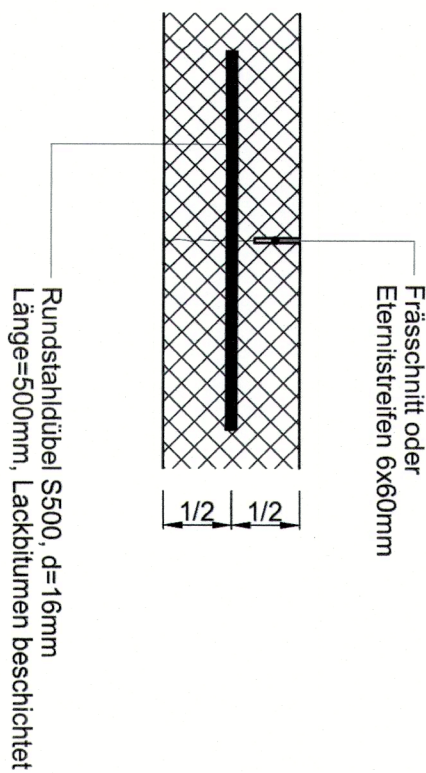

Längsfuge 1:10

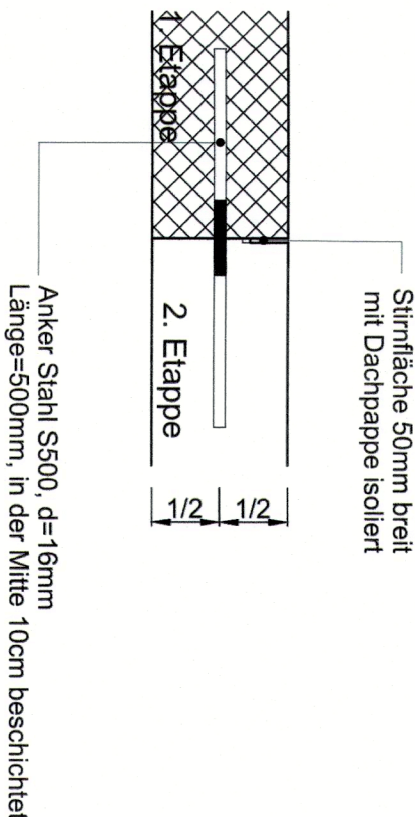

Unterschriften

Bauherrschaft:	Planer/assistent:
Meliorationsgenossenschaft Hergiswil Renate Ambühl Präsidentin: Renate Ambühl 6133 Hergiswil b. Willisau	PlanQuadrat AG Steinmatt 1 6130 Willisau
Kassier: Plus Hodel	
Grundigentümer/in Parzellen-Nr(n): 341: Peter-Häfliger Bernadette Hundschellen 6133 Hergiswil b. Willisau	Grundigentümer/in Parzellen-Nr(n): 349: Birner Lukas Hübel 10 6133 Hergiswil b. Willisau