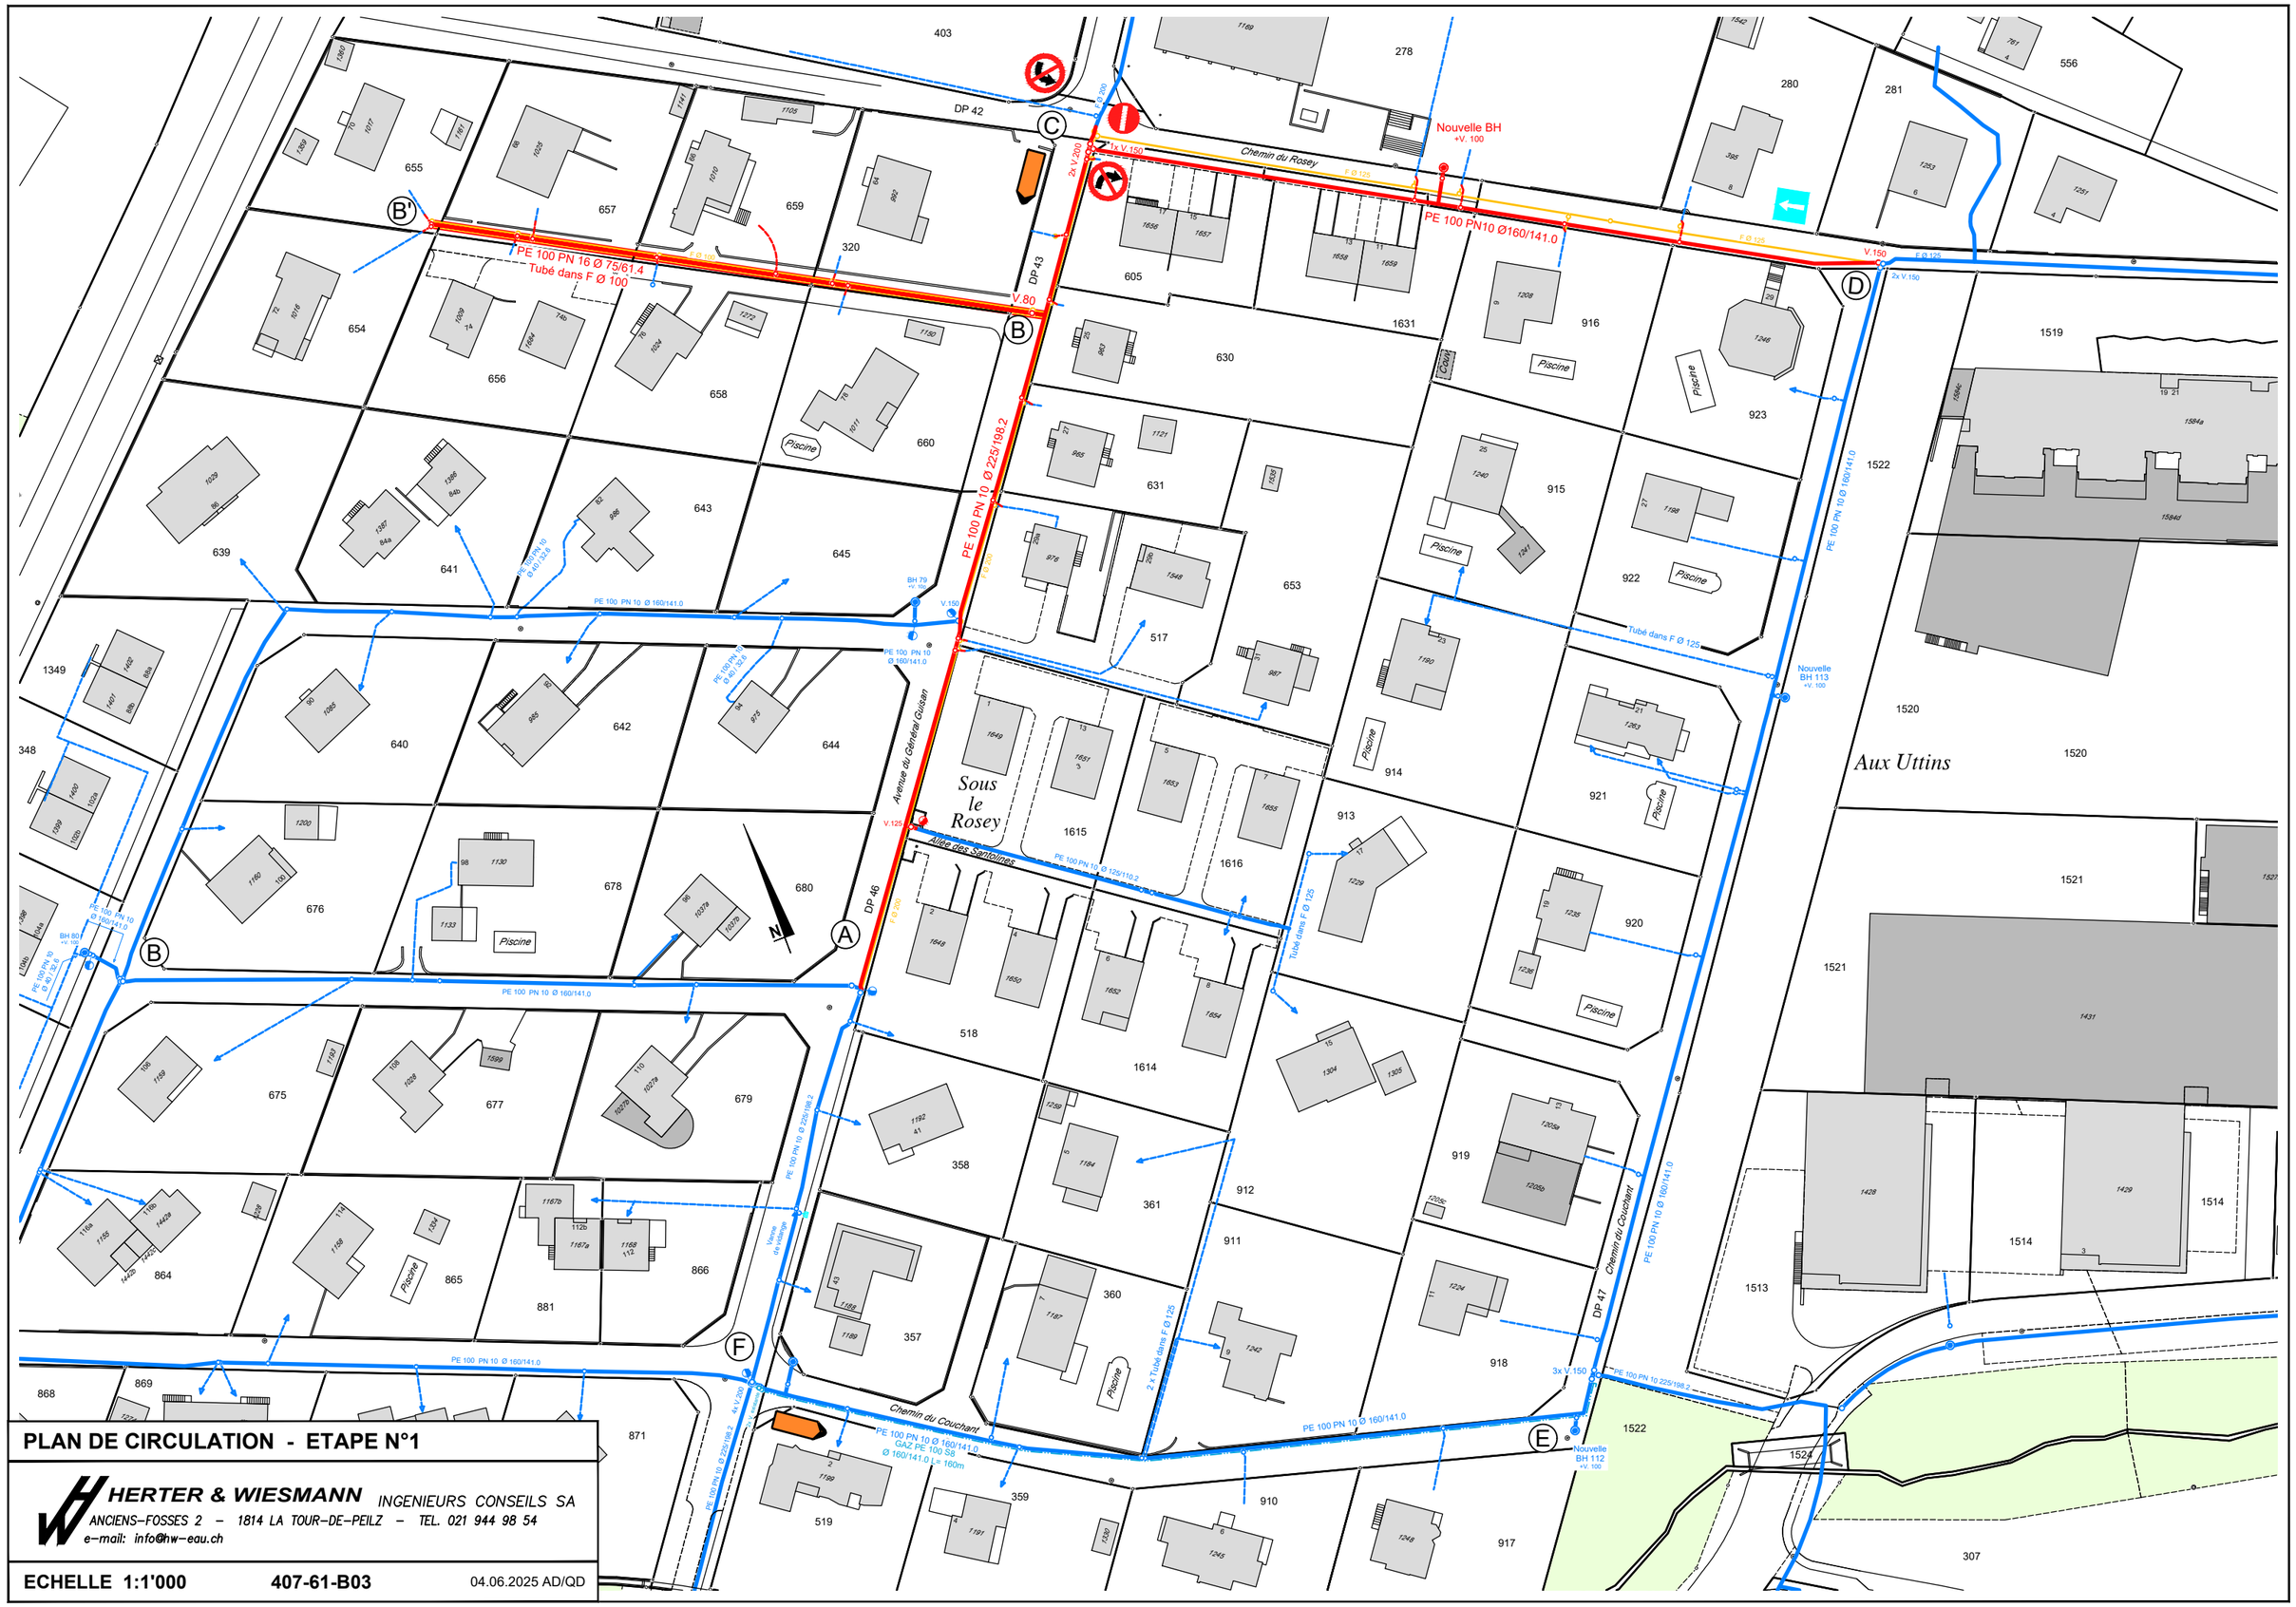

PLAN DE CIRCULATION - ETAPE N°1

HERTER & WIESMANN INGENIEURS CONSEILS SA
ANCIENS-FOSSES 2 – 1814 LA TOUR-DE-PEILZ – TEL. 021 944 98 54
e-mail: info@hw-eau.ch

ECHELLE 1:1'000 **407-61-B03** 04.06.2025 AD/QD