

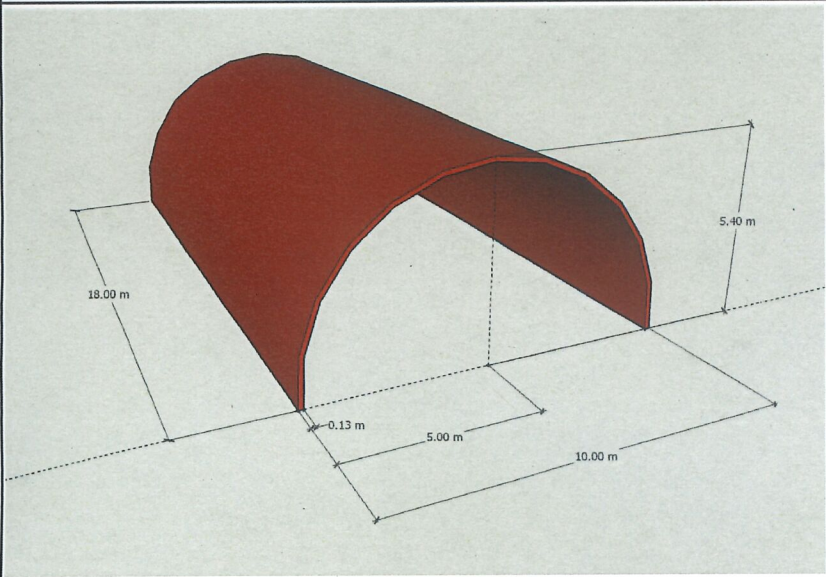
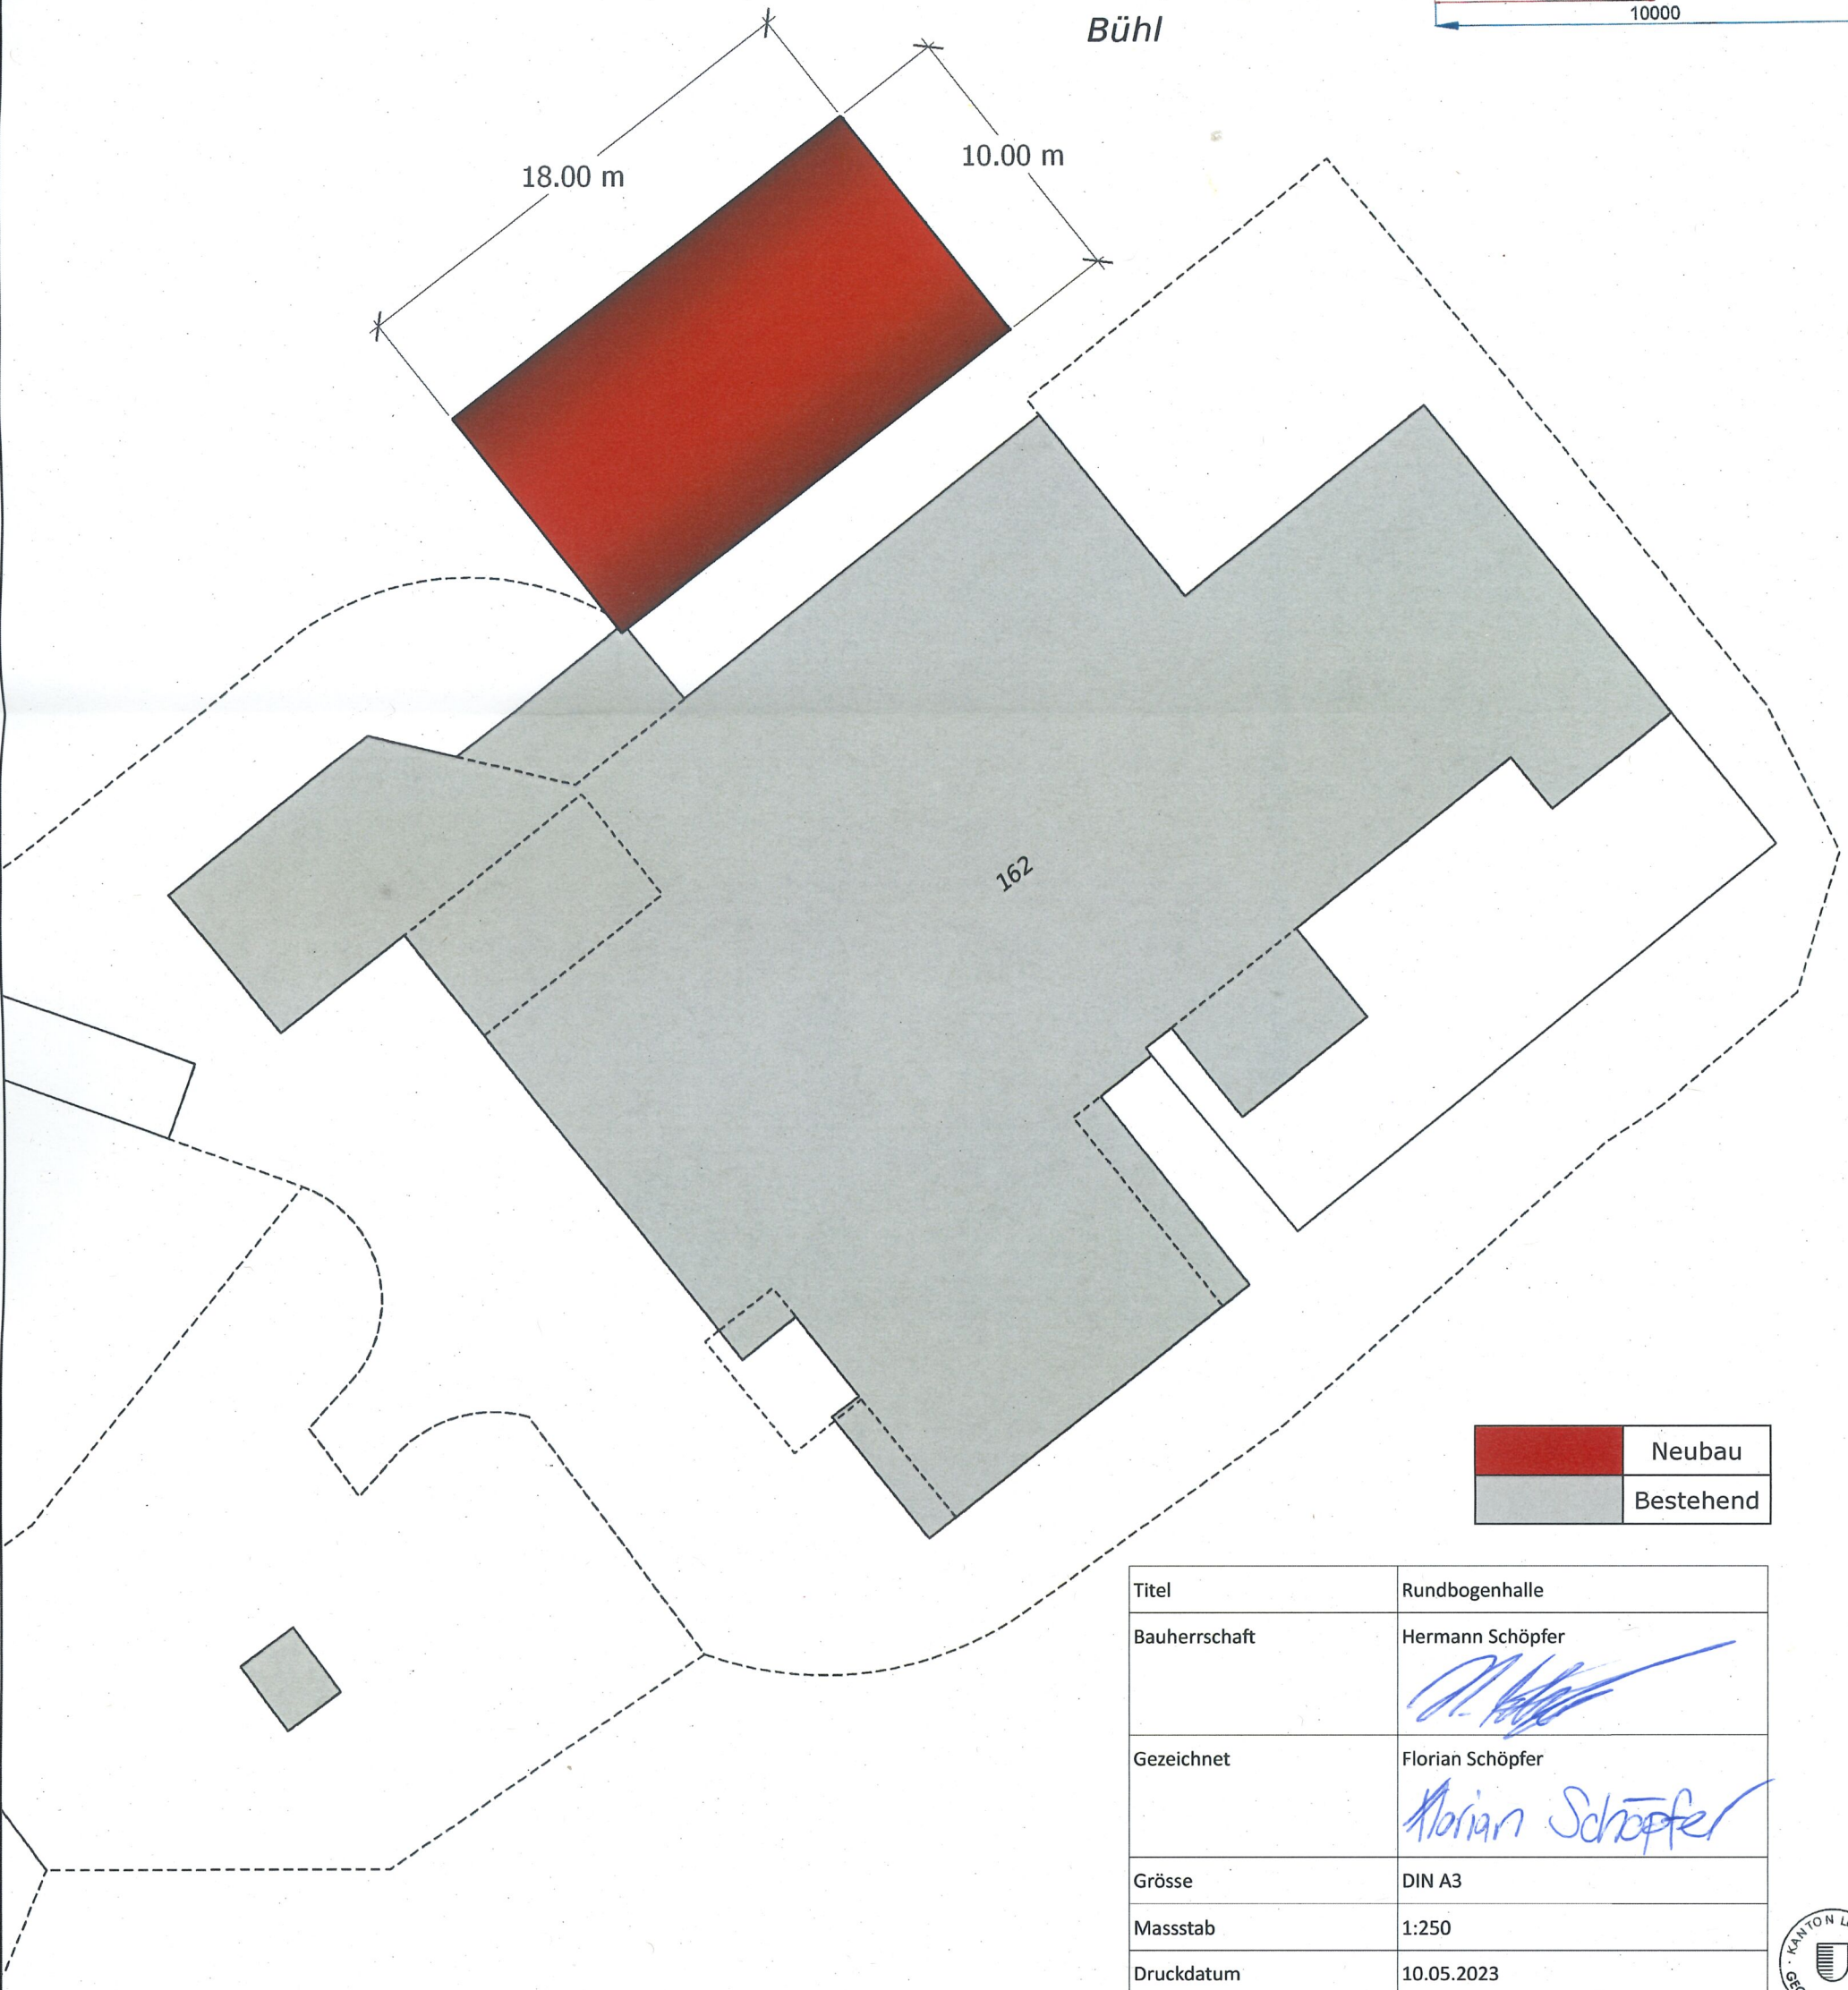


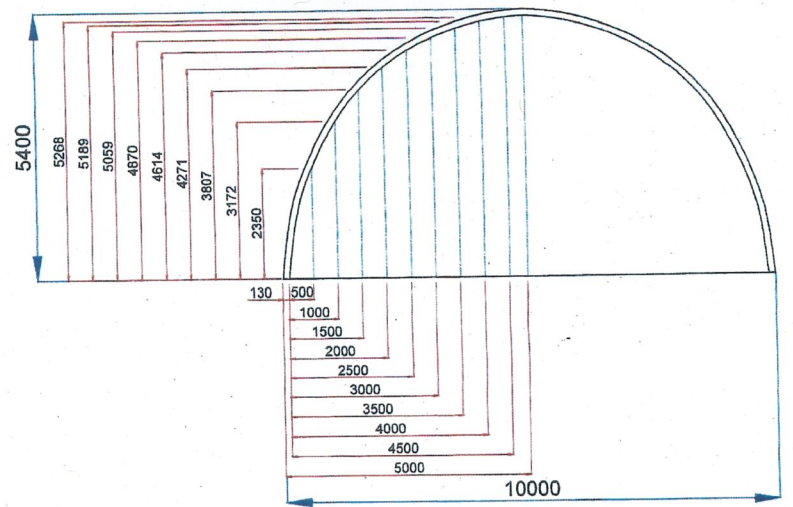

Abmessungen (in Millimeter, rot für die Innenseite, blau für die Außenseite)

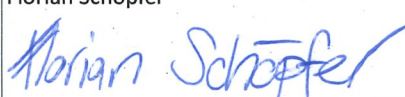

	Neubau
	Bestehend

Titel	Rundbogenhalle
Bauherrschaft	Hermann Schöpfer 
Gezeichnet	Florian Schöpfer 
Grösse	DIN A3
Massstab	1:250
Druckdatum	10.05.2023