Projet d'ouvrage

Plan n°
19VD007-32-08F

Commune de Grandson

Nouveau réservoir interrégionnal de Grandson (4'000 m3)
Raccordement et trop-plein

Infrastructures
Eau potable
Situation conduite TP, profil en long et coupes types
Situation 1:1'000 - Profil en long 1:1'000 - Coupes 1:50

Version	Date	Prod.	CP	Appr.	Format
base	26.08.2020	TS	JMT	-	89.1 x 105
E	08.06.2022	BG	JMT	-	89.1 x 105
F	09.06.2022	BG	JMT	-	89.1 x 105

RWB Vaud SA
Route de Lausanne 17
1400 Yverdon-les-Bains

T +41 58 220 39 00
yverdon@rwb.ch
www.rwb.ch

\\srv-vd\Mandats\2019\19VD007\07_Plans\32_Projet_ouvrage\1_DAO_CAO\1_Mensura\19VD007_32_Reservoir_Grandson_20220725

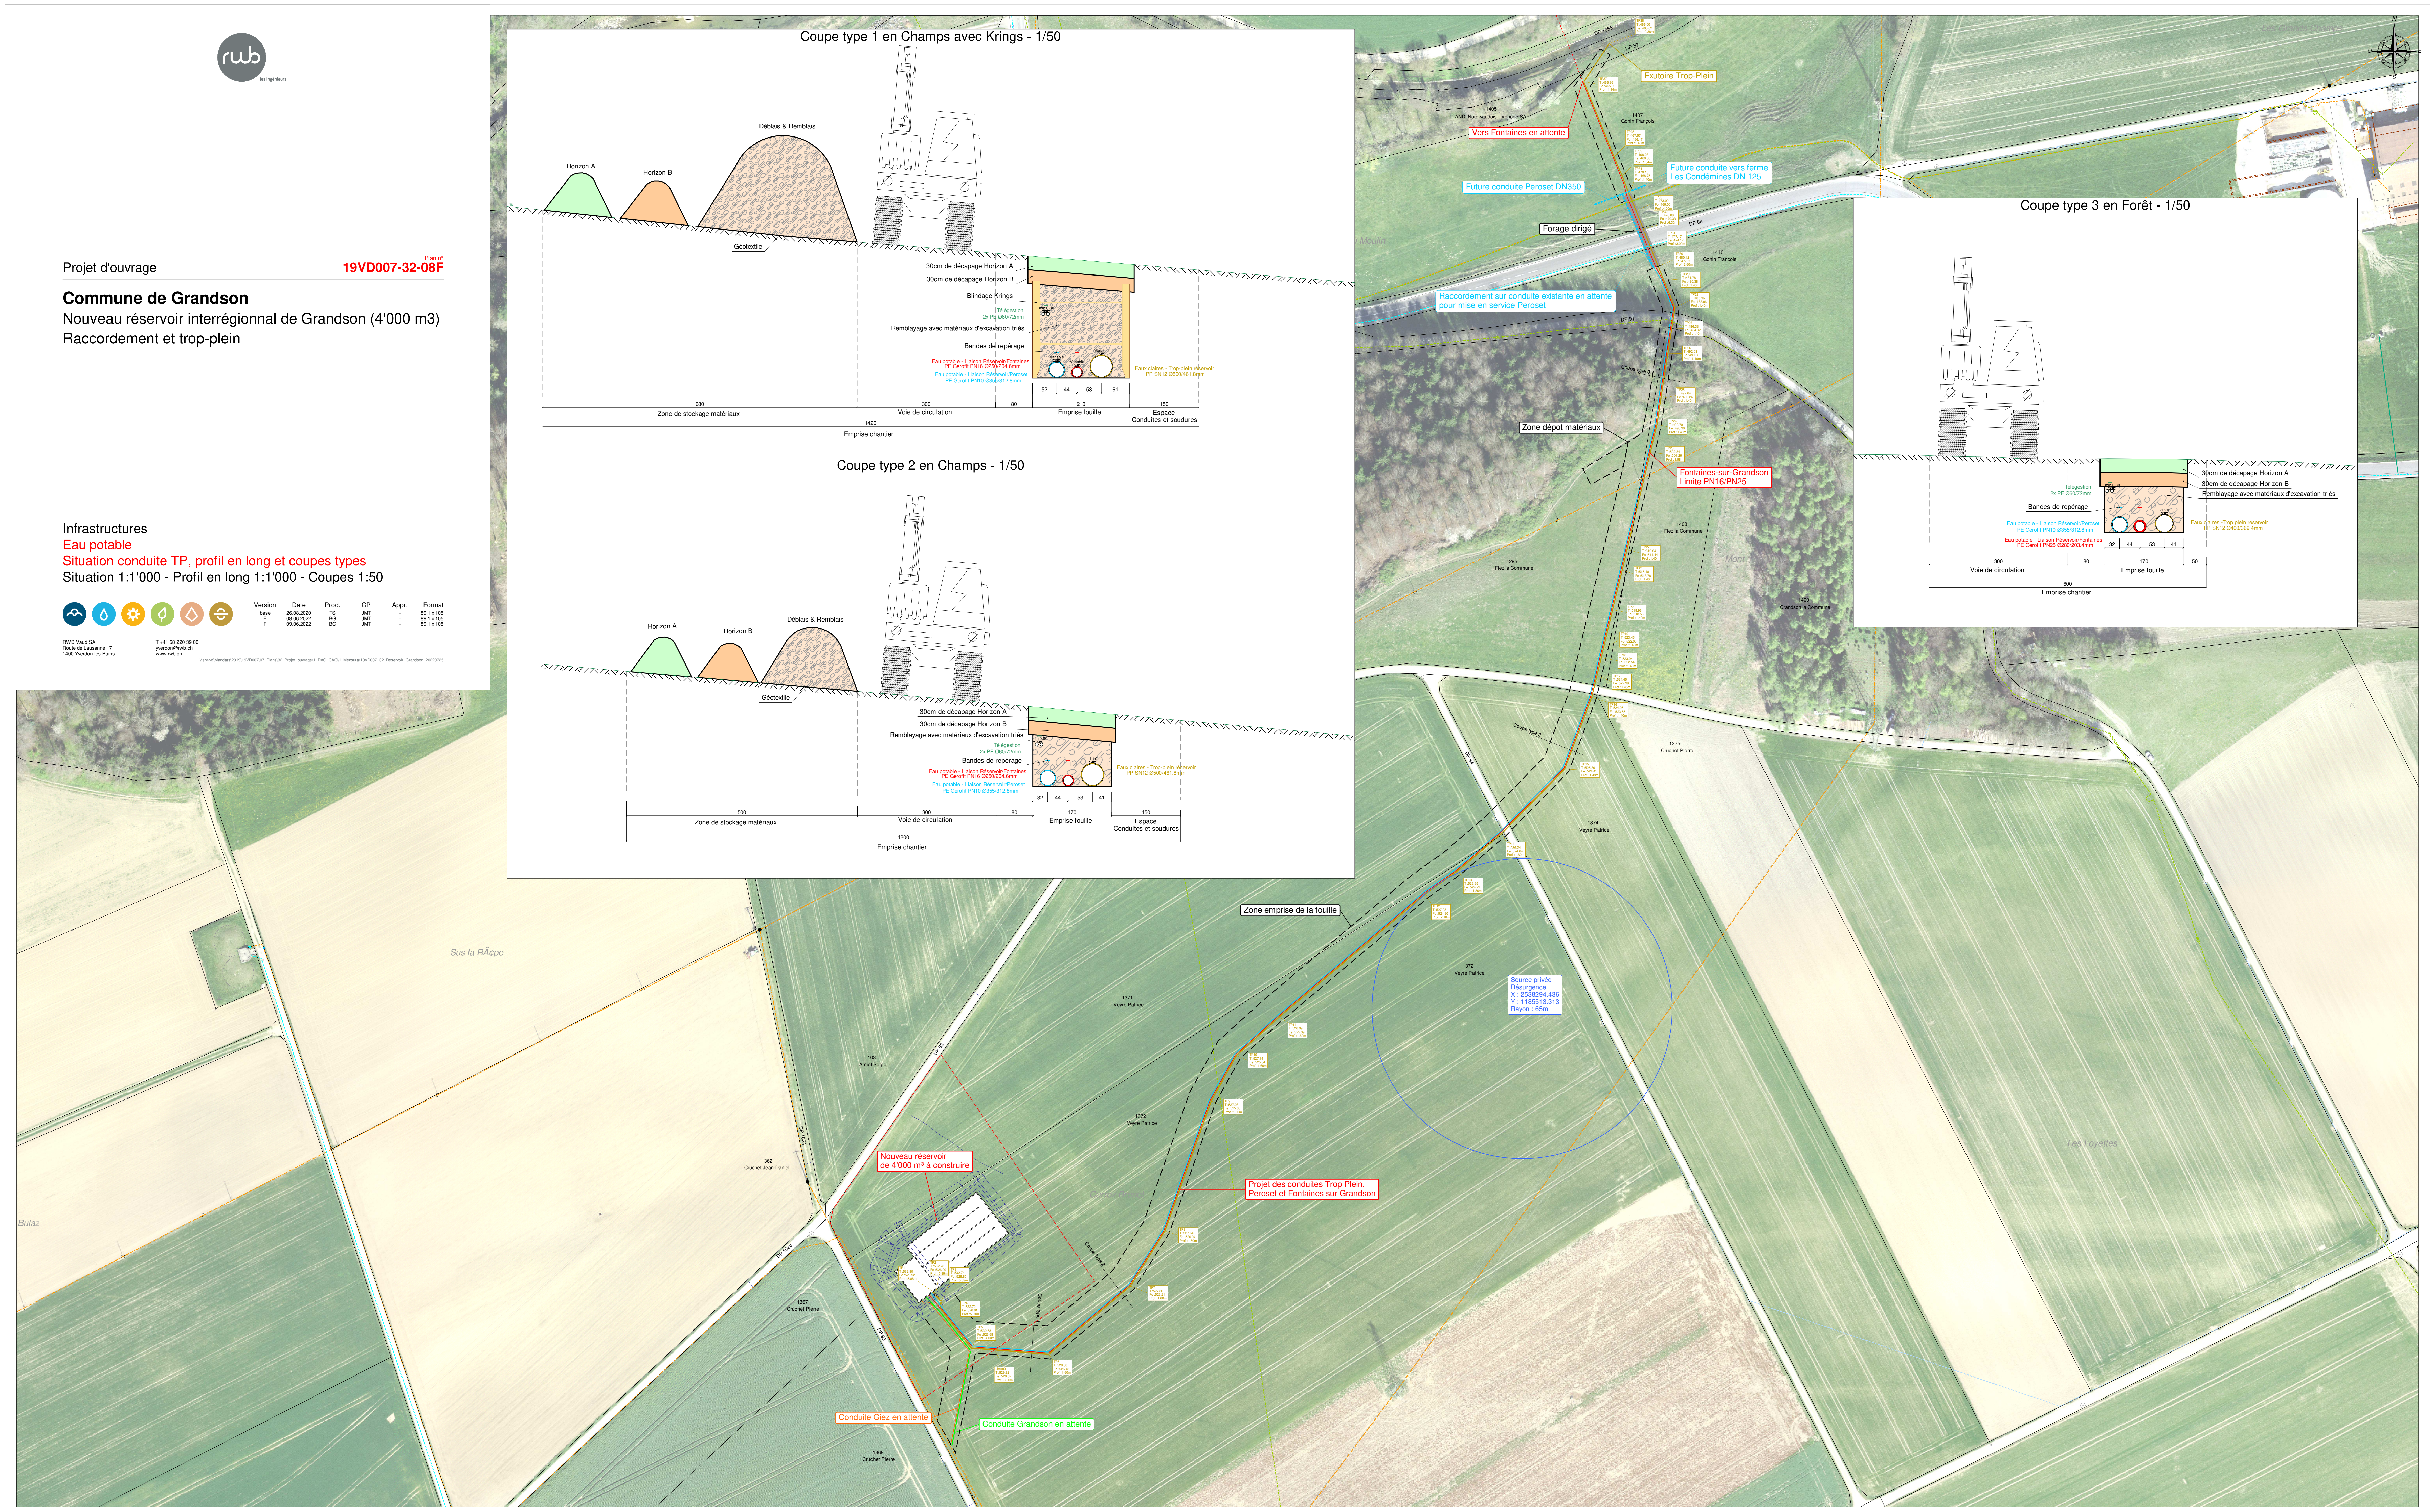

Coupe type 1 en Champs avec Krings - 1/50

Coupe type 2 en Champs - 1/50

Coupe type 3 en Forêt - 1/50

Profil en long du trop-plein - 1/1000