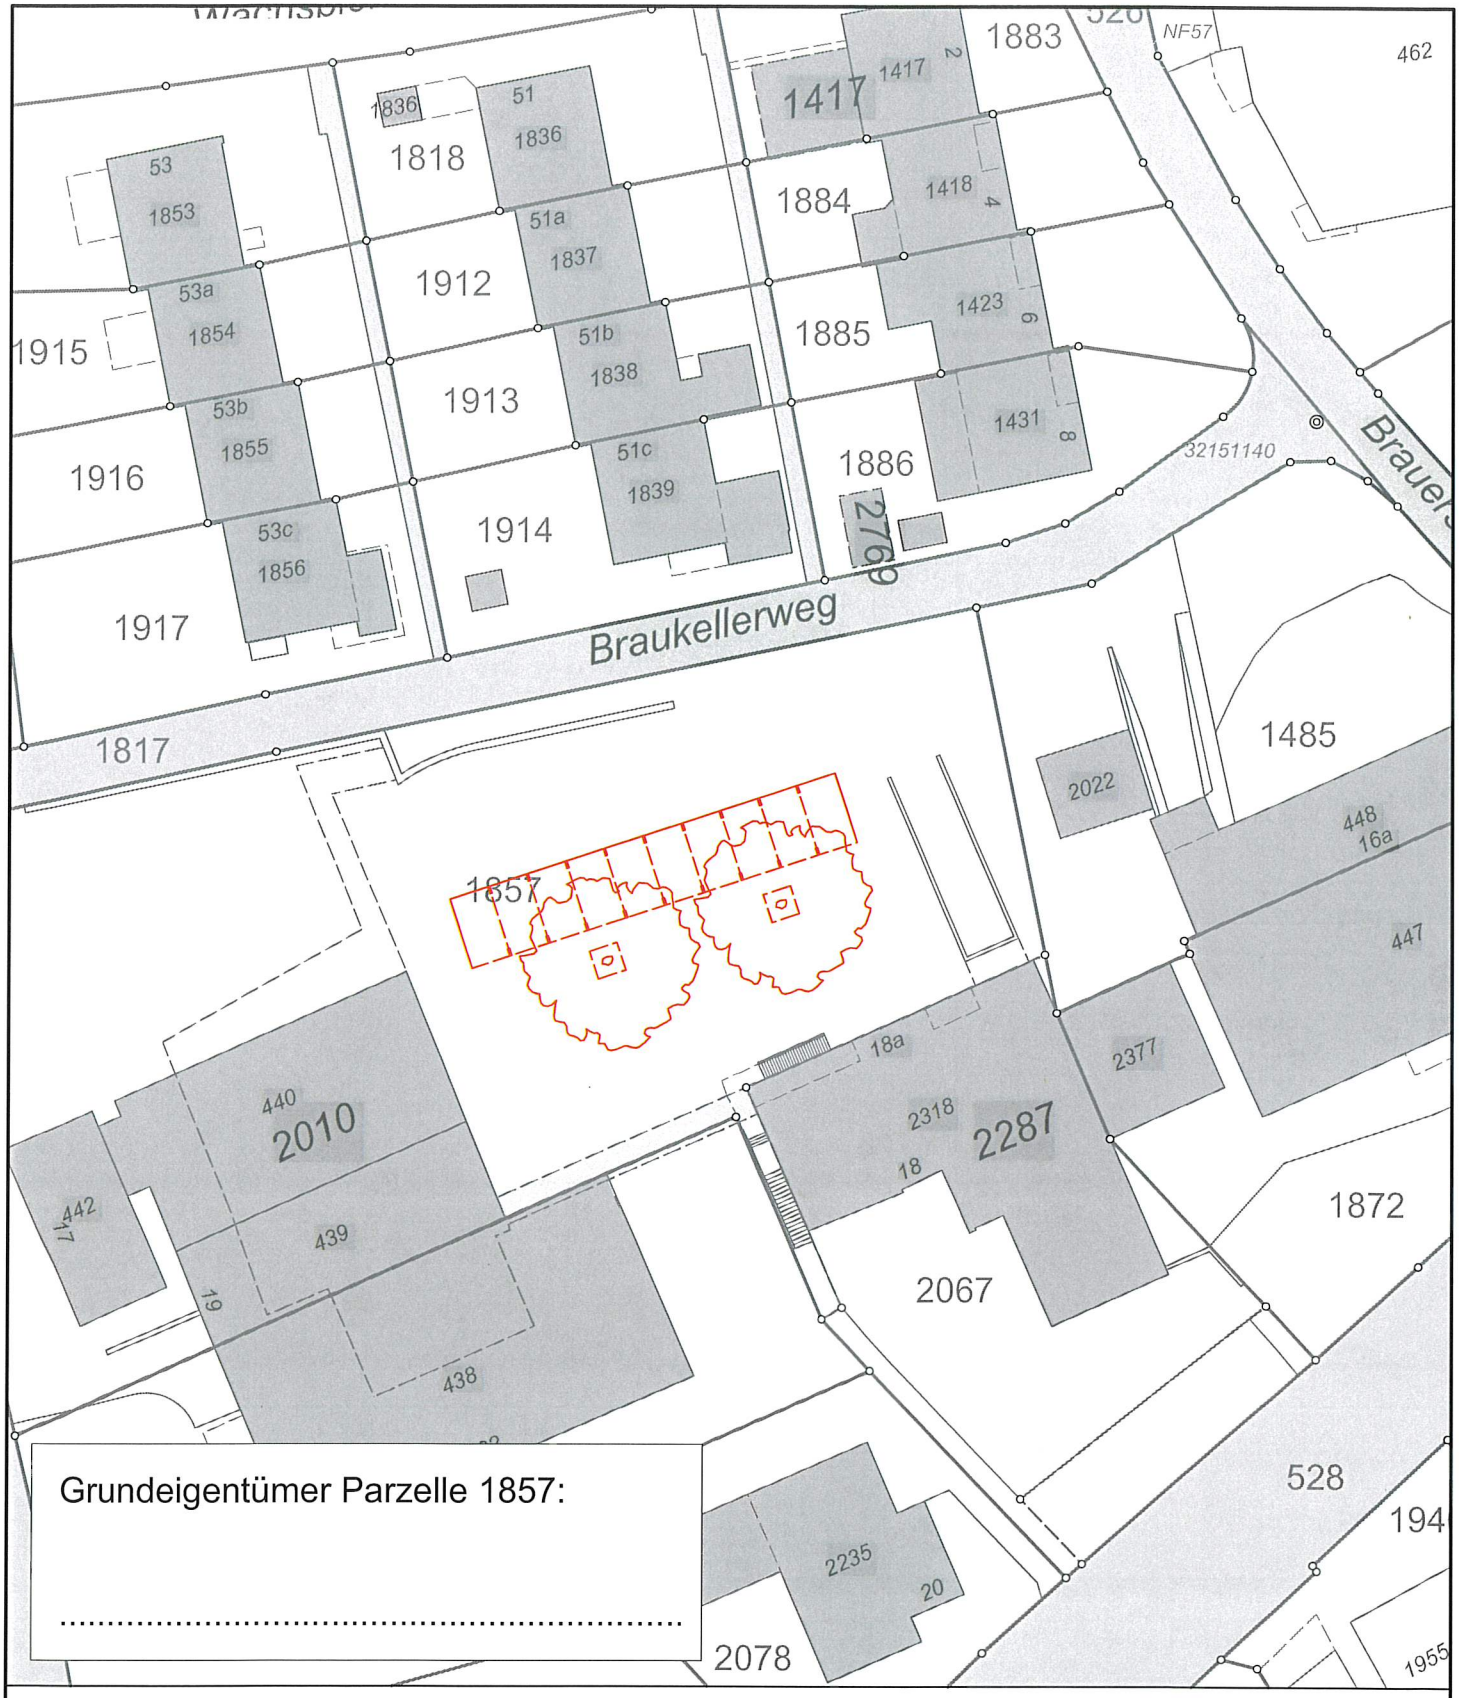

Grundeigentümer Parzelle 1857:

.....

Projekt Nr. **2612.003.400**

BRAUKELLERWEG

ÜBERSICHTPLAN 1:500

Plan Nr.	03.01
Format	0.30 x 0.21
Gezeichnet	HH
Datum	29.06.2026

Niederlassung :
Wiesentalstrasse 6
Tel. +41 58 451 78 00
thal@rklag.ch

RKL AG
INGENIEURE & PLANER