

Kanton Luzern
Gemeinde Schüpfheim
Chilegass 1
6170 Schüpfheim
041 485 87 00
www.schuepfheim.ch



ÄNDERUNG AM BEBAUUNGSPLAN ZENTRUM

Öffentliche Auflage vom 13. Mai 2024 bis 11. Juni 2024
Beschlissen durch die Stimmberechtigten an der Gemeindeversammlung vom


Der Gemeindepräsident

Die Gemeindeschreiberin

.....
Hanspeter Staub

.....
Cathrin Perna-Bühlmann

Vom Regierungsrat gemäss Beschluss Nr. vom genehmigt.

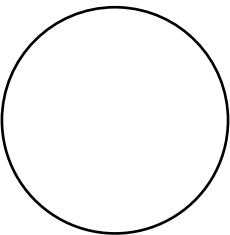

.....
Datum


.....
Unterschrift

Datum	Gez.	Format [mm]	Masstab
02.04.2025	sf	420 x 297	1: 1'000
Meter 0255075			




Baselstrasse 21
6003 Luzern
041 267 00 67
www.stadtlandplan.ch

Bebauungsplan Zentrum
Alt

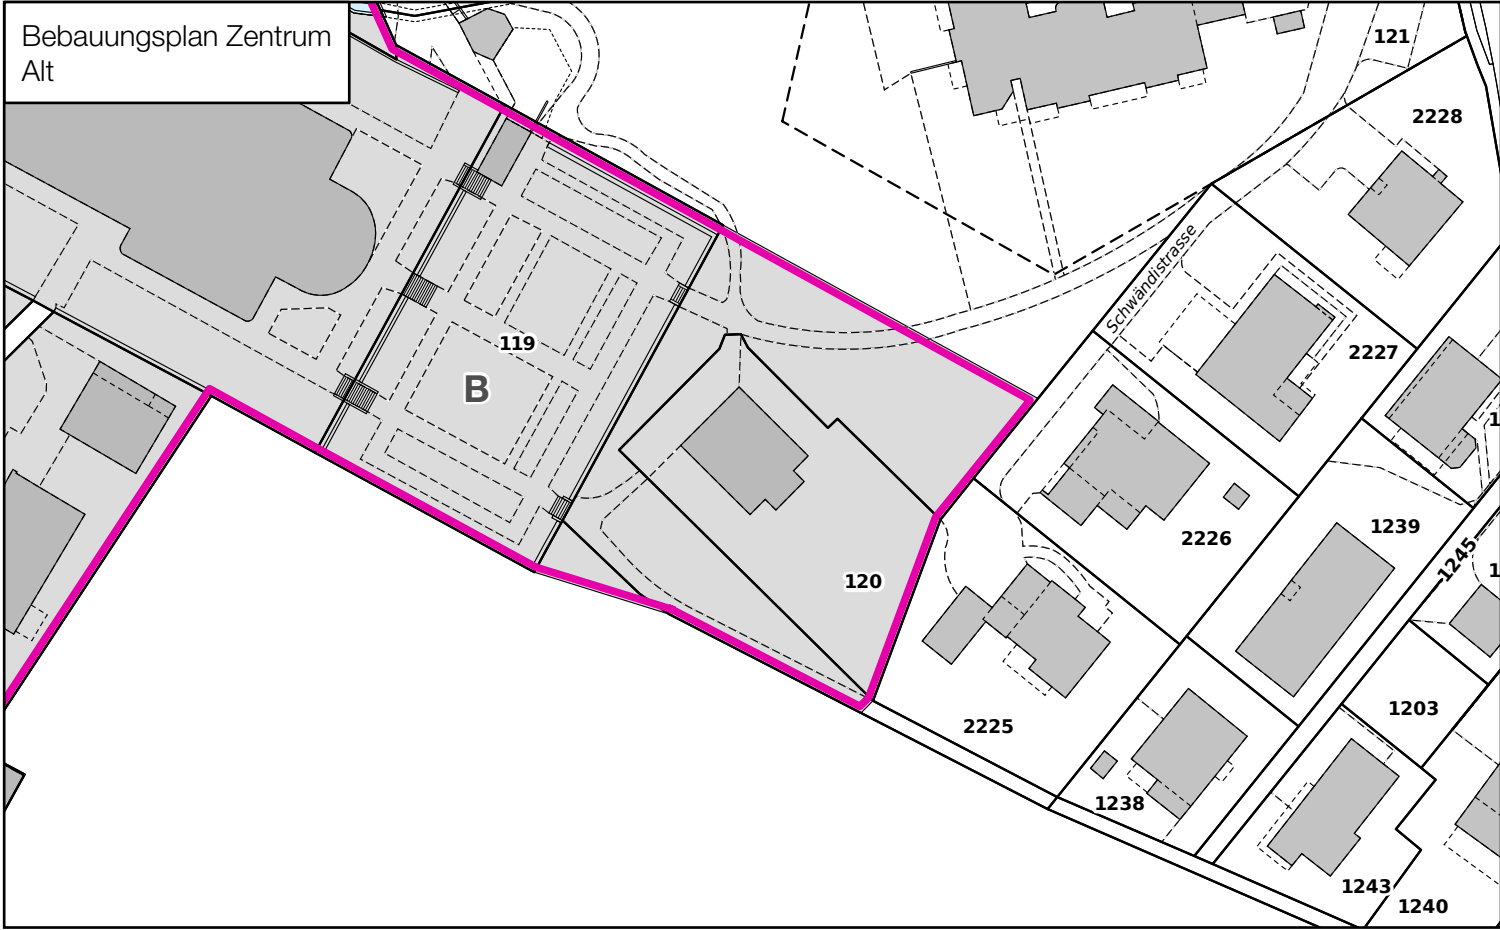

Bebauungsplan Zentrum
Neu

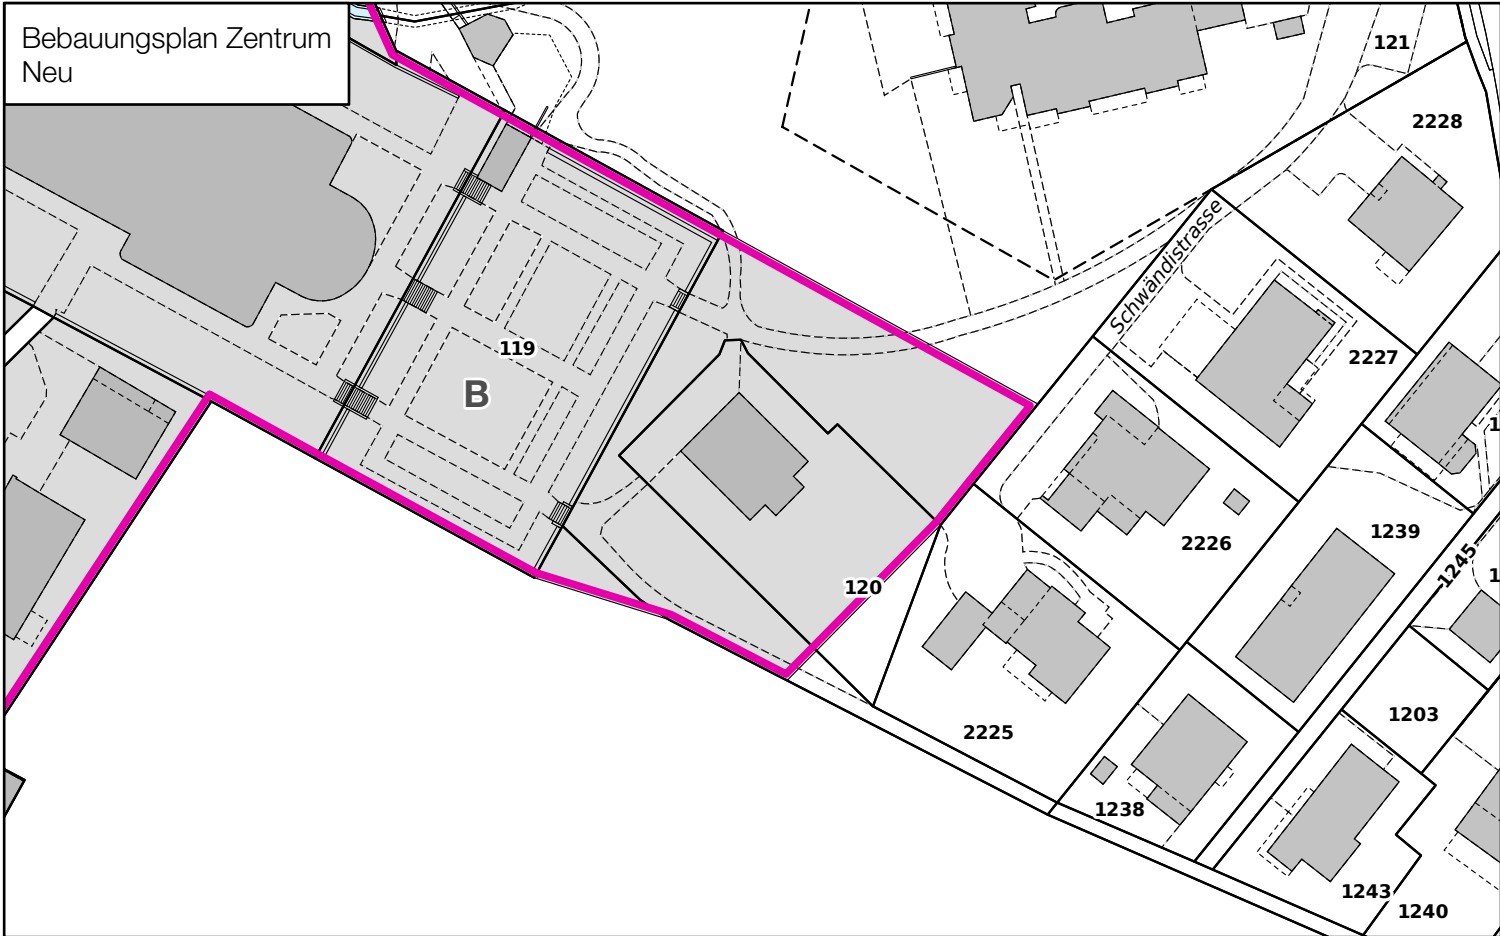

Rechtsverbindlicher Inhalt

Bauzone



Zone für öffentliche Zwecke

Abgrenzung



statisch