

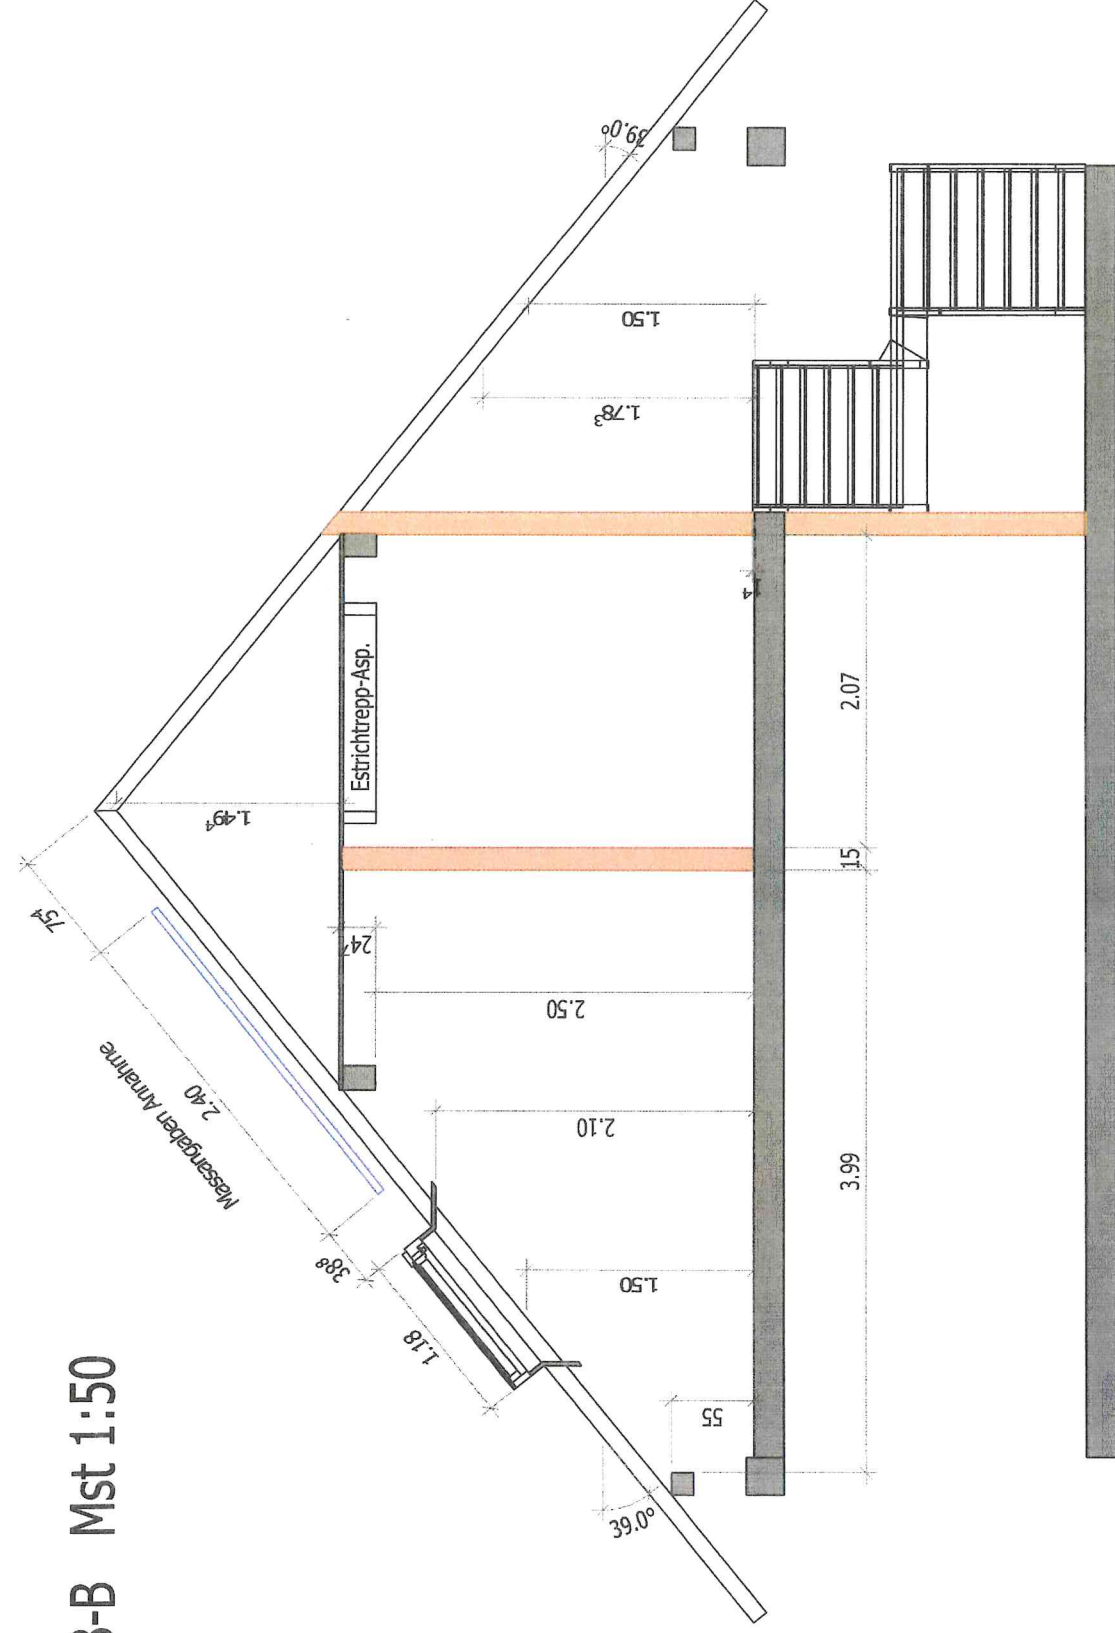
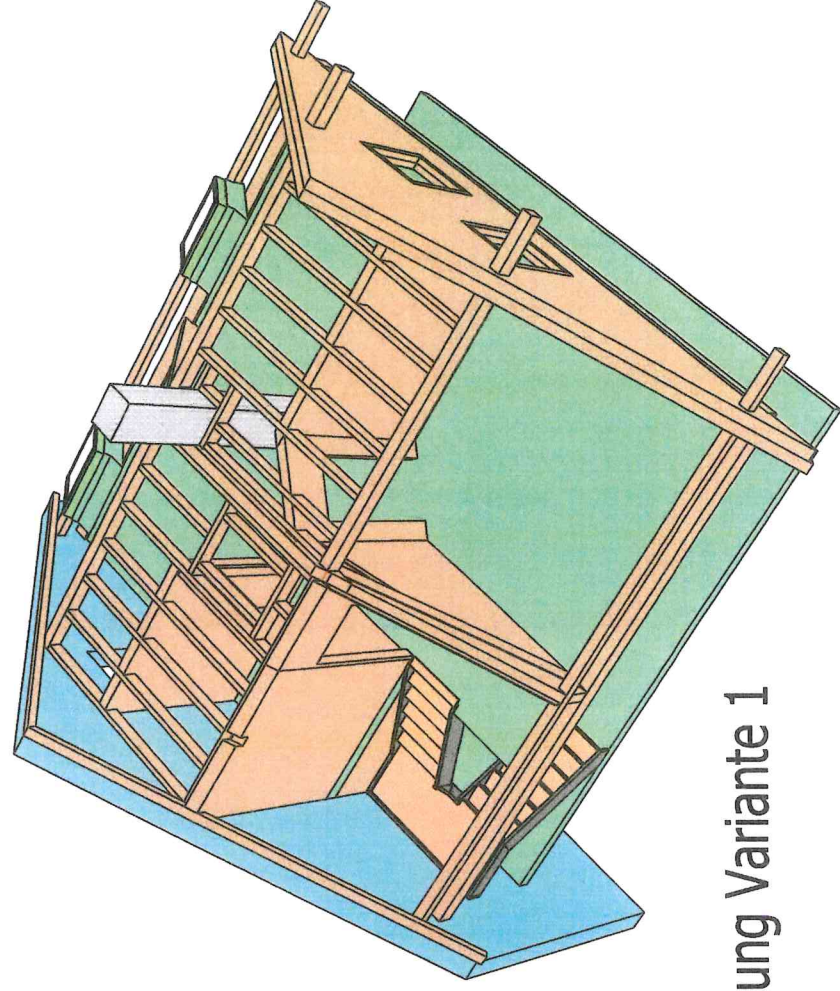


Schnitt B-B Mst 1:50

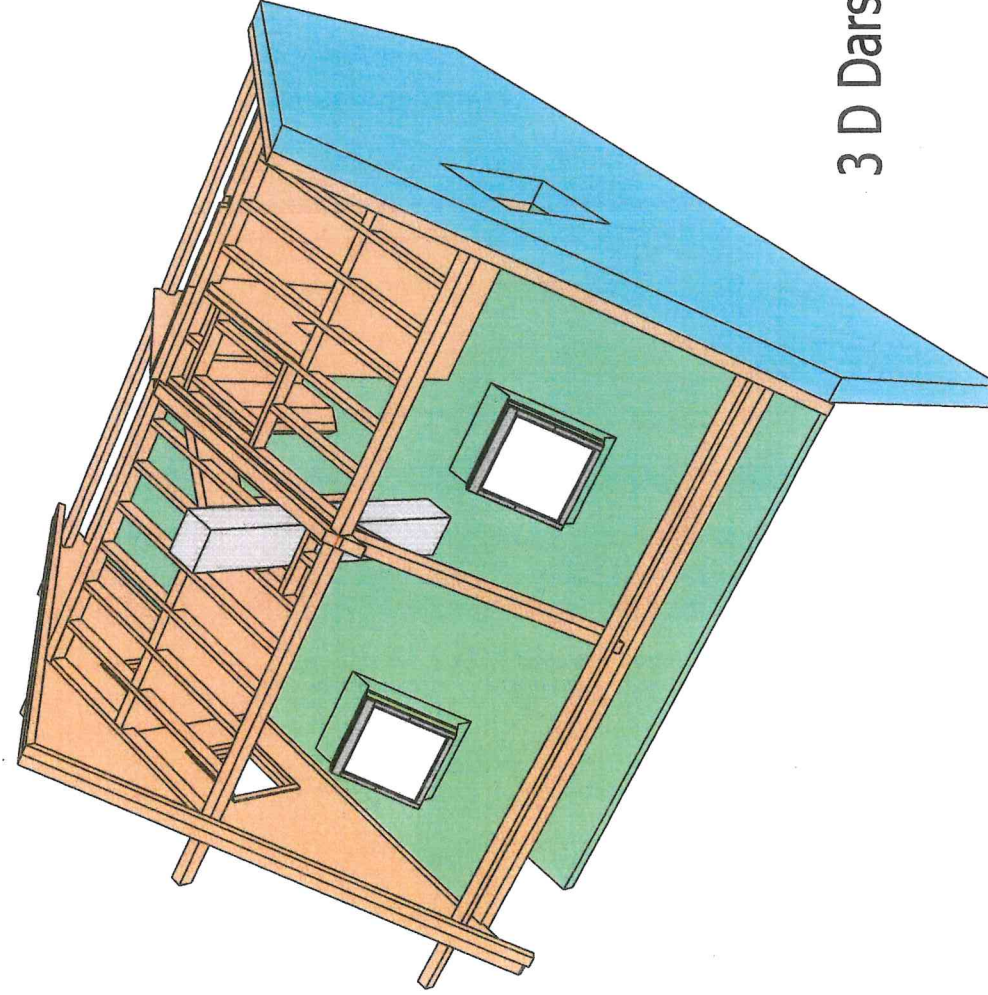

Schnitt A-A Mst 1:50

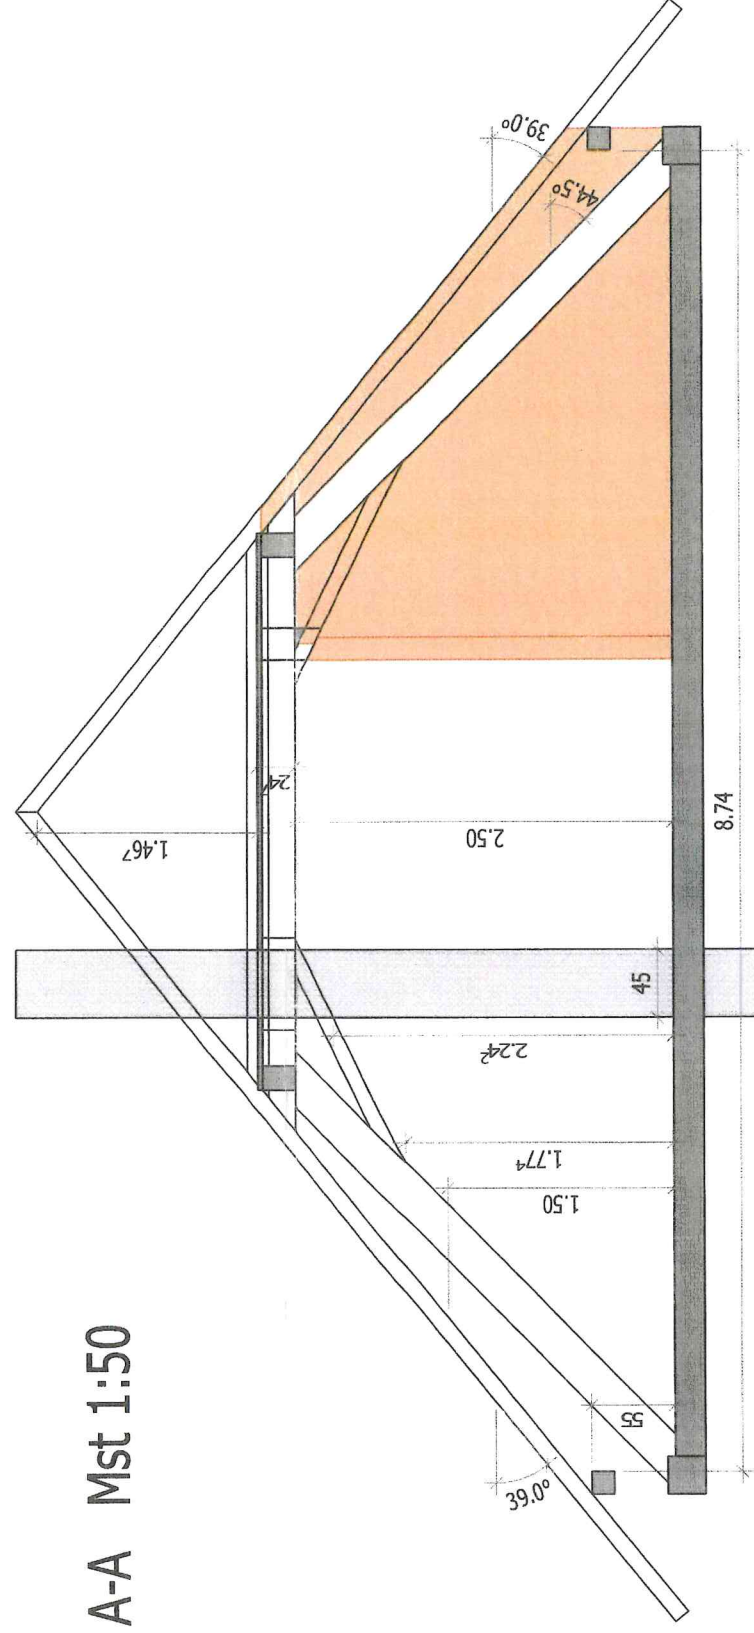

3 D Darstellung Variante 1