



| PROJET               | Sous-sol | Rez                | Etage  | Total   |
|----------------------|----------|--------------------|--------|---------|
| ECA 359 (habitation) |          |                    |        |         |
| SUP                  |          |                    | 92     | 54.8    |
| SUS                  | 36       |                    | 3.5    | 9.2     |
| ECA 2539 (bergerie)  |          |                    |        |         |
| SUP                  |          | 18                 | 19.7   | 37.7    |
| SUS                  |          |                    |        |         |
| Total SUP parcelle   | 184.5m2  | Total SUS parcelle | 48.7m2 | 233.2m2 |


ECA 2539  
Sous-sol

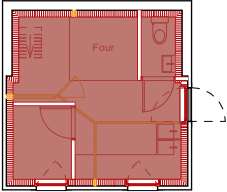


ECA 2539  
Rez

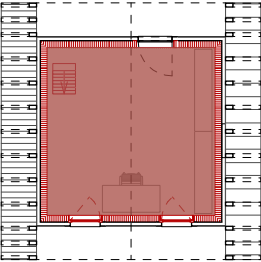


ECA 359  
Sous-sol

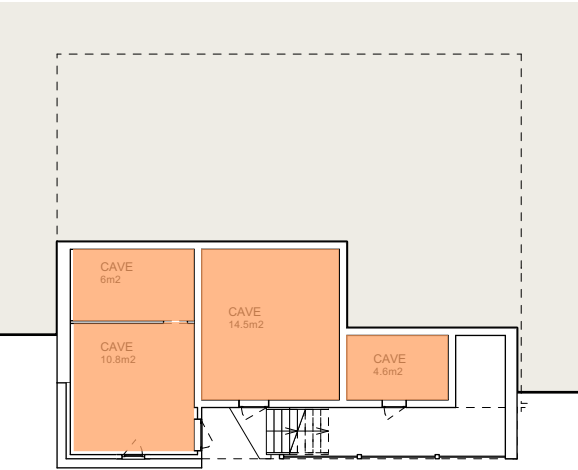

ECA 359  
Rez

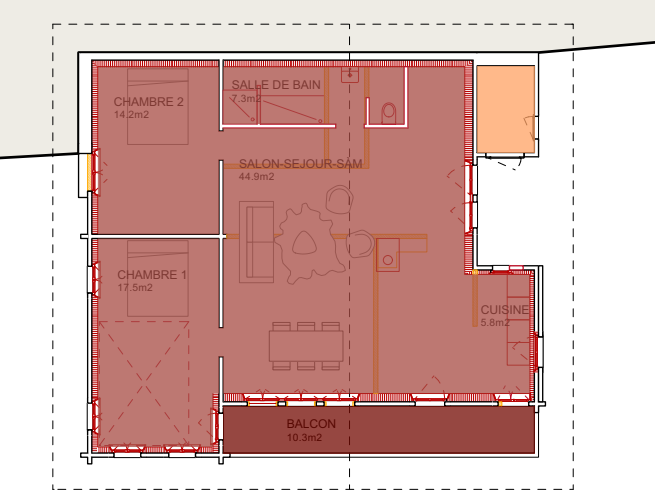

ECA 359  
Rez

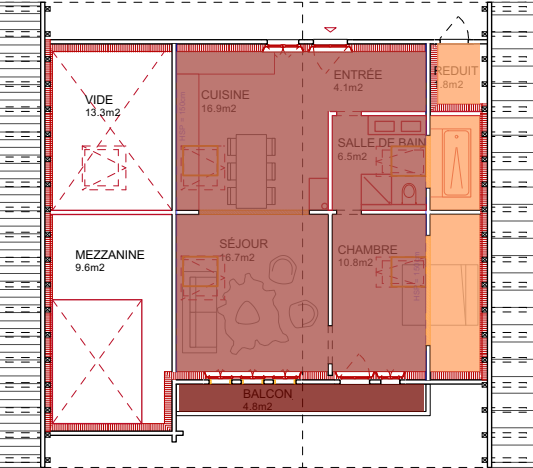

Projet:  
RENOVATION D'UN CHALET ET POSE DE PANNEAUX SOLAIRES

LIEU ET DATE: Le Rosex, 13.07.23

PROPRIÉTAIRE: Céline Ballieux  
Nicolas Wagner

ARCHITECTE: Valentin Rey, Chablais étude bois

- Nouveau
- Démoliti
- Etat existant
- Limite construction
- Limite parcelle



Chablais étude bois Sarl  
Ch. du Rosex d'En-bas 2  
1864 Vers-L'Eglise  
info@cheb.ch  
www.cheb.ch  
078 822 30 52

Date : 13.07.2023

dessin :

Objet: Céline Ballieux et Nicolas Wagner  
Parcelle n°6643 - ECA 359 et 2539  
1864 Vers-L'Eglise, ch. de la Fontaine 8

Plan: Calcul SUP et SUS projeté

Fichier: WAG-CHEB-MAE

Echelle 1:100

Format: A3