

REZ INFERIEUR

Echelle 1:100


OUVRAGE : TRANSFORMATION CRECHE SAUBRAZ

-

PHASE : ETUDE

ARCHITECTE : YCO PARTNER

Rue de St-Jean 4, 1983 Muraz, T 079 636 79 17, yvan.conti@ycopartner.ch

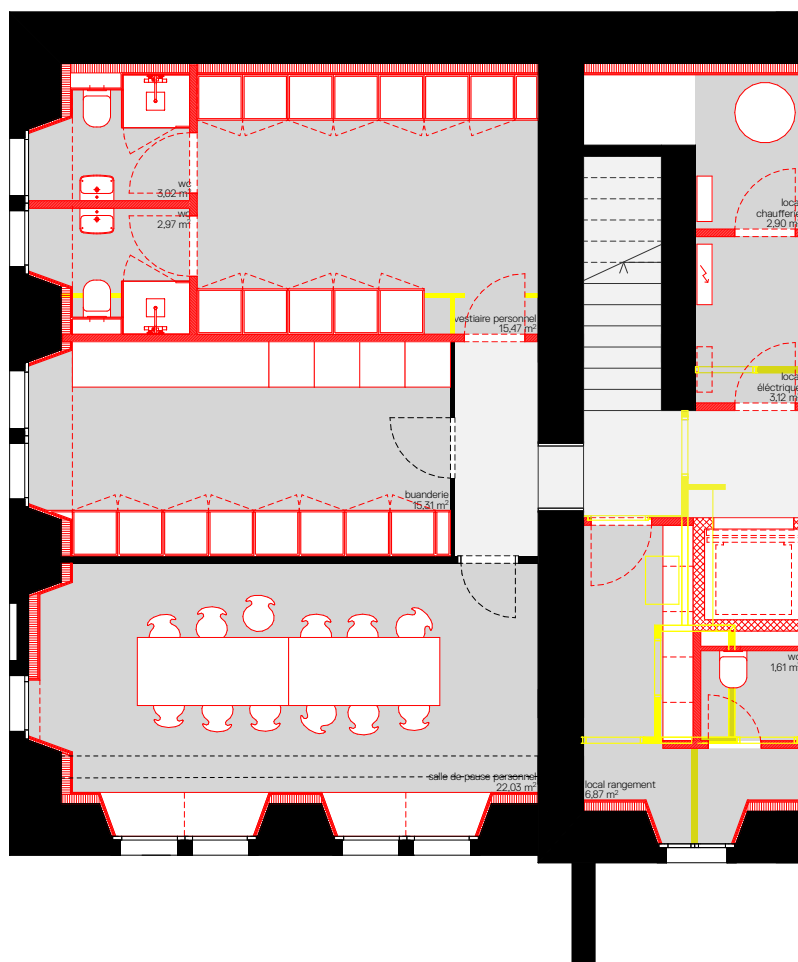

REZ SUPERIEUR


Echelle 1:100

OUVRAGE : TRANSFORMATION CRECHE SAUBRAZ

PHASE : ETUDE

ARCHITECTE : YCO PARTNER

Rue de St-Jean 4, 1983 Muraz, T 079 636 79 17, yvan.conti@ycopartner.ch

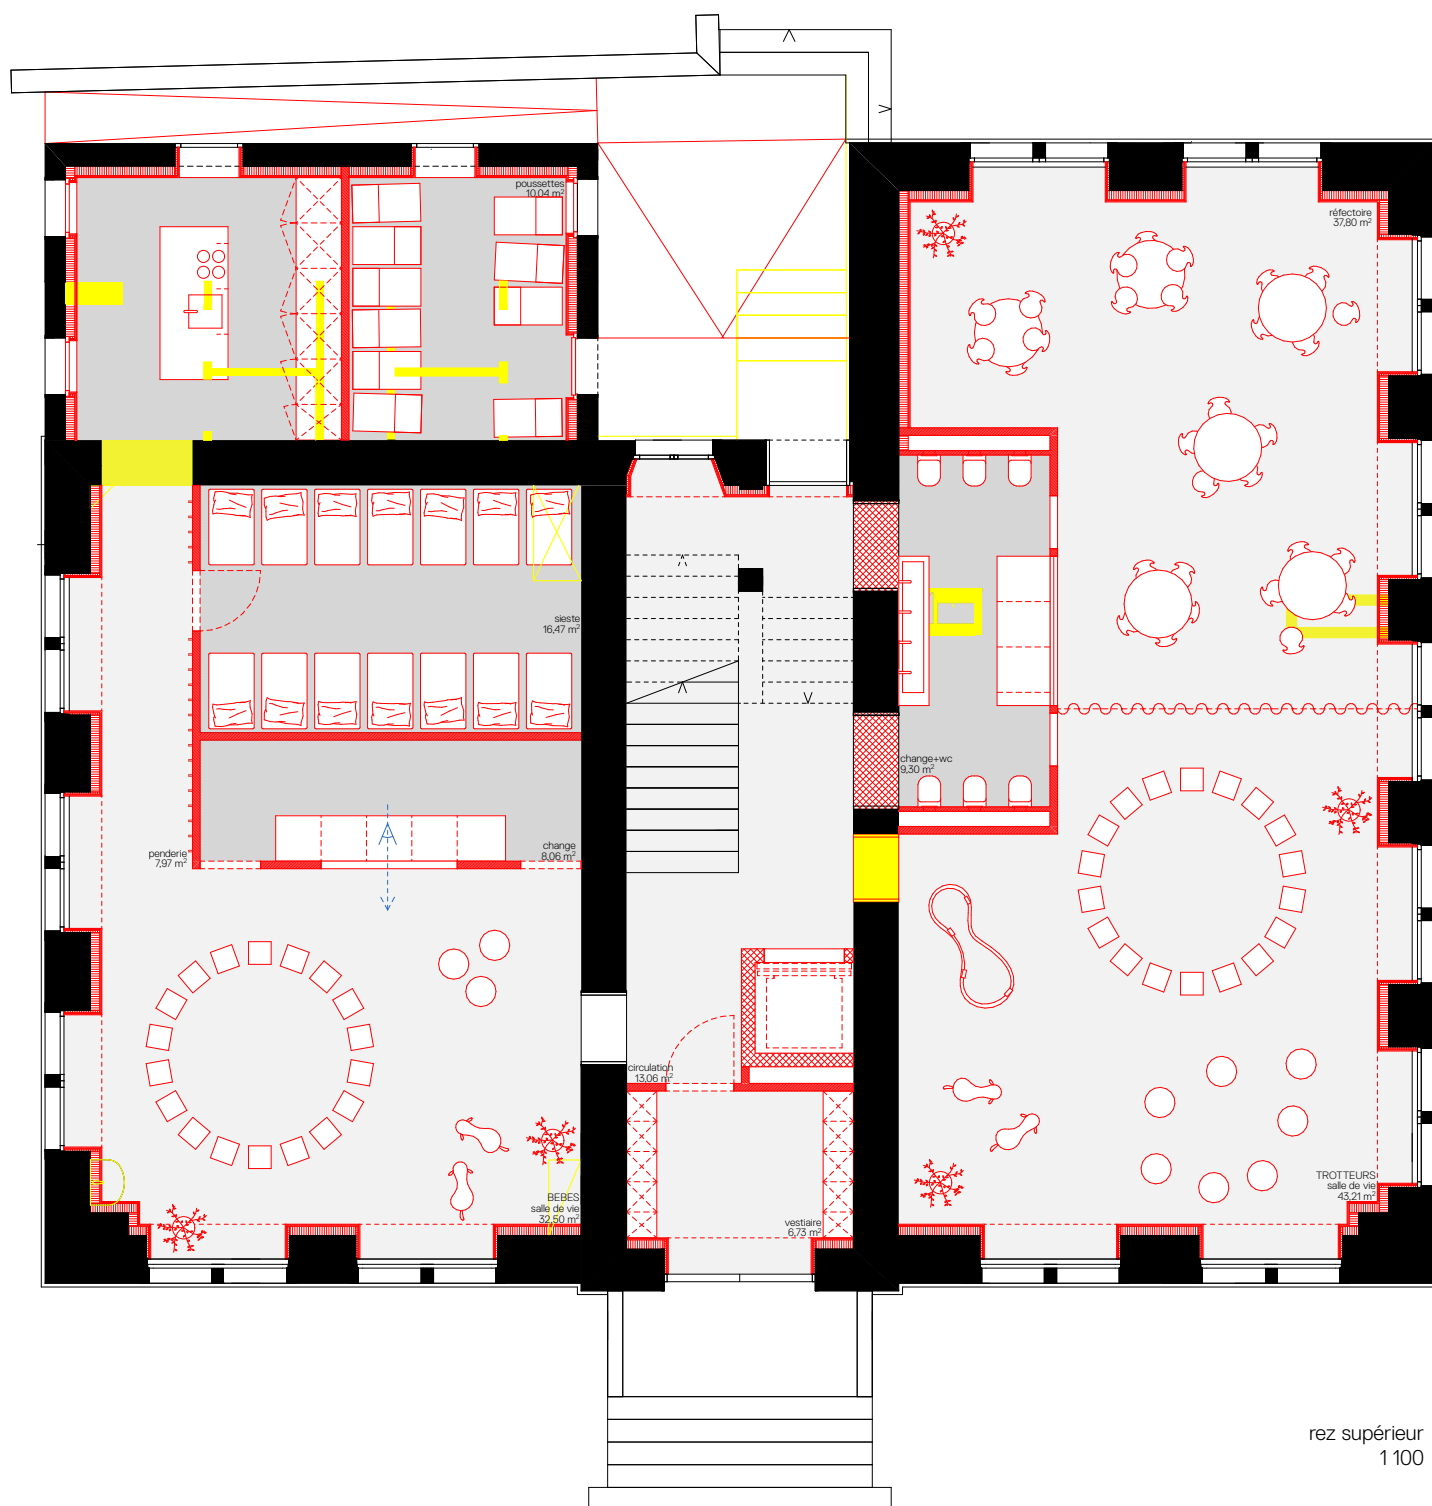rez supérieur
1 100

ETAGE


Echelle 1:100

OUVRAGE : TRANSFORMATION CRECHE SAUBRAZ -

PHASE : ETUDE

ARCHITECTE : YCO PARTNER

Rue de St-Jean 4, 1983 Muraz, T 079 636 79 17, yvan.conti@ycopartner.ch

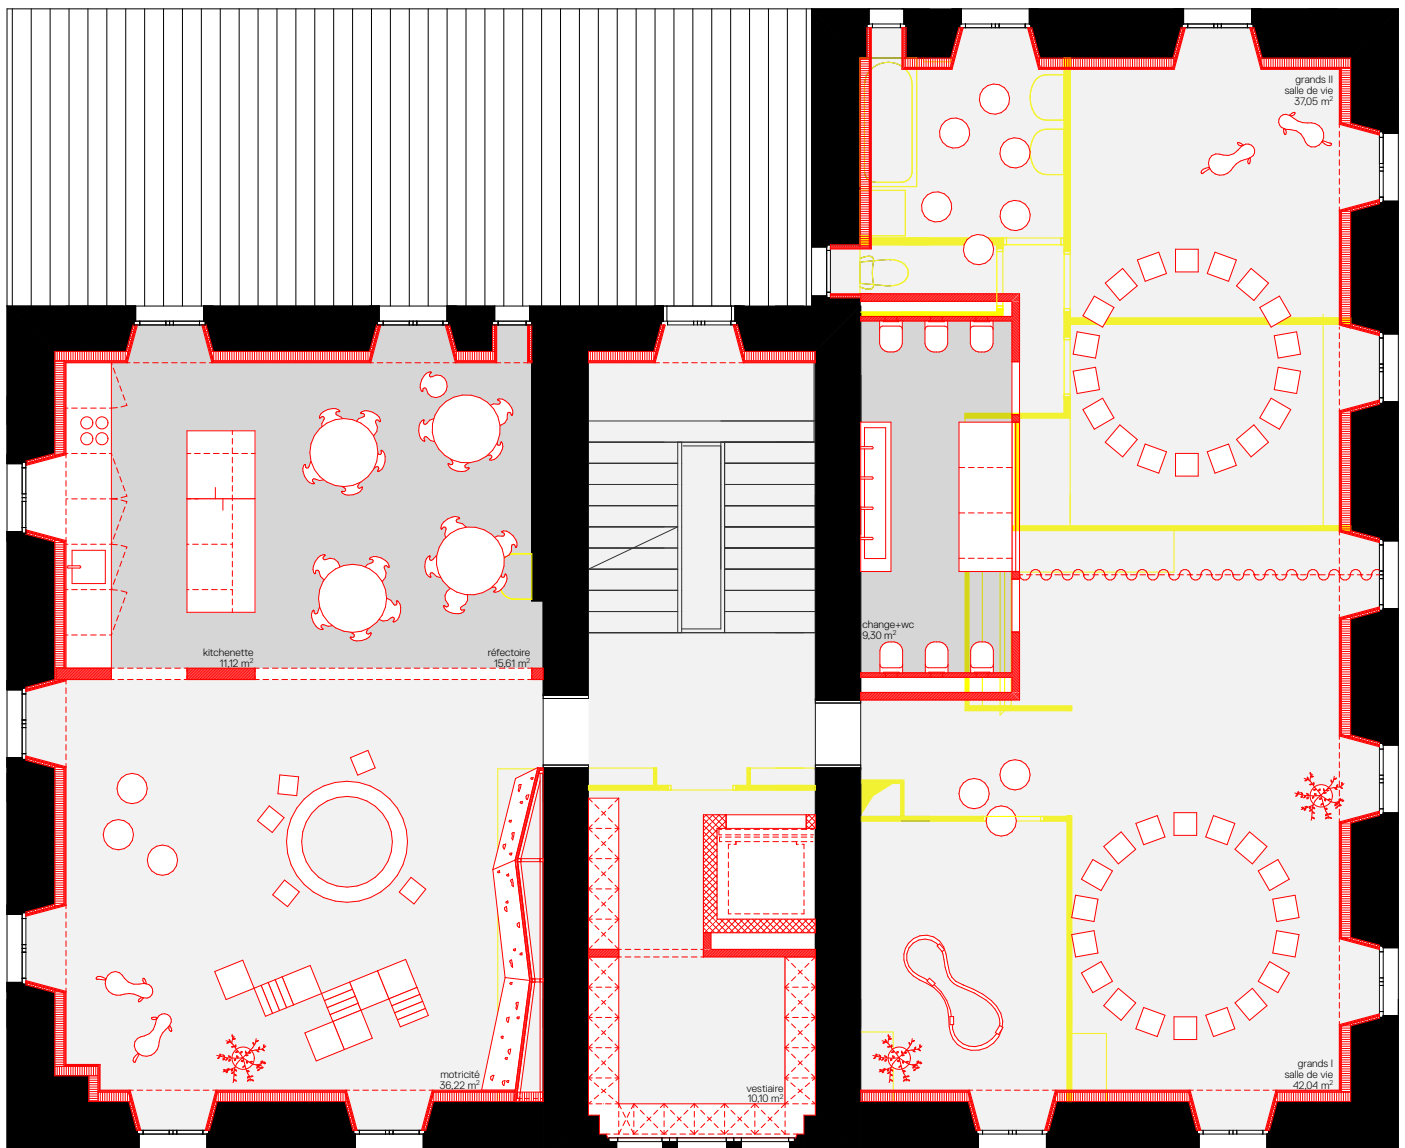

COMBLES


Echelle 1:100


OUVRAGE : TRANSFORMATION CRECHE SAUBRAZ -

PHASE : ETUDE

ARCHITECTE : YCO PARTNER

Rue de St-Jean 4, 1983 Muraz, T 079 636 79 17, yvan.conti@ycopartner.ch

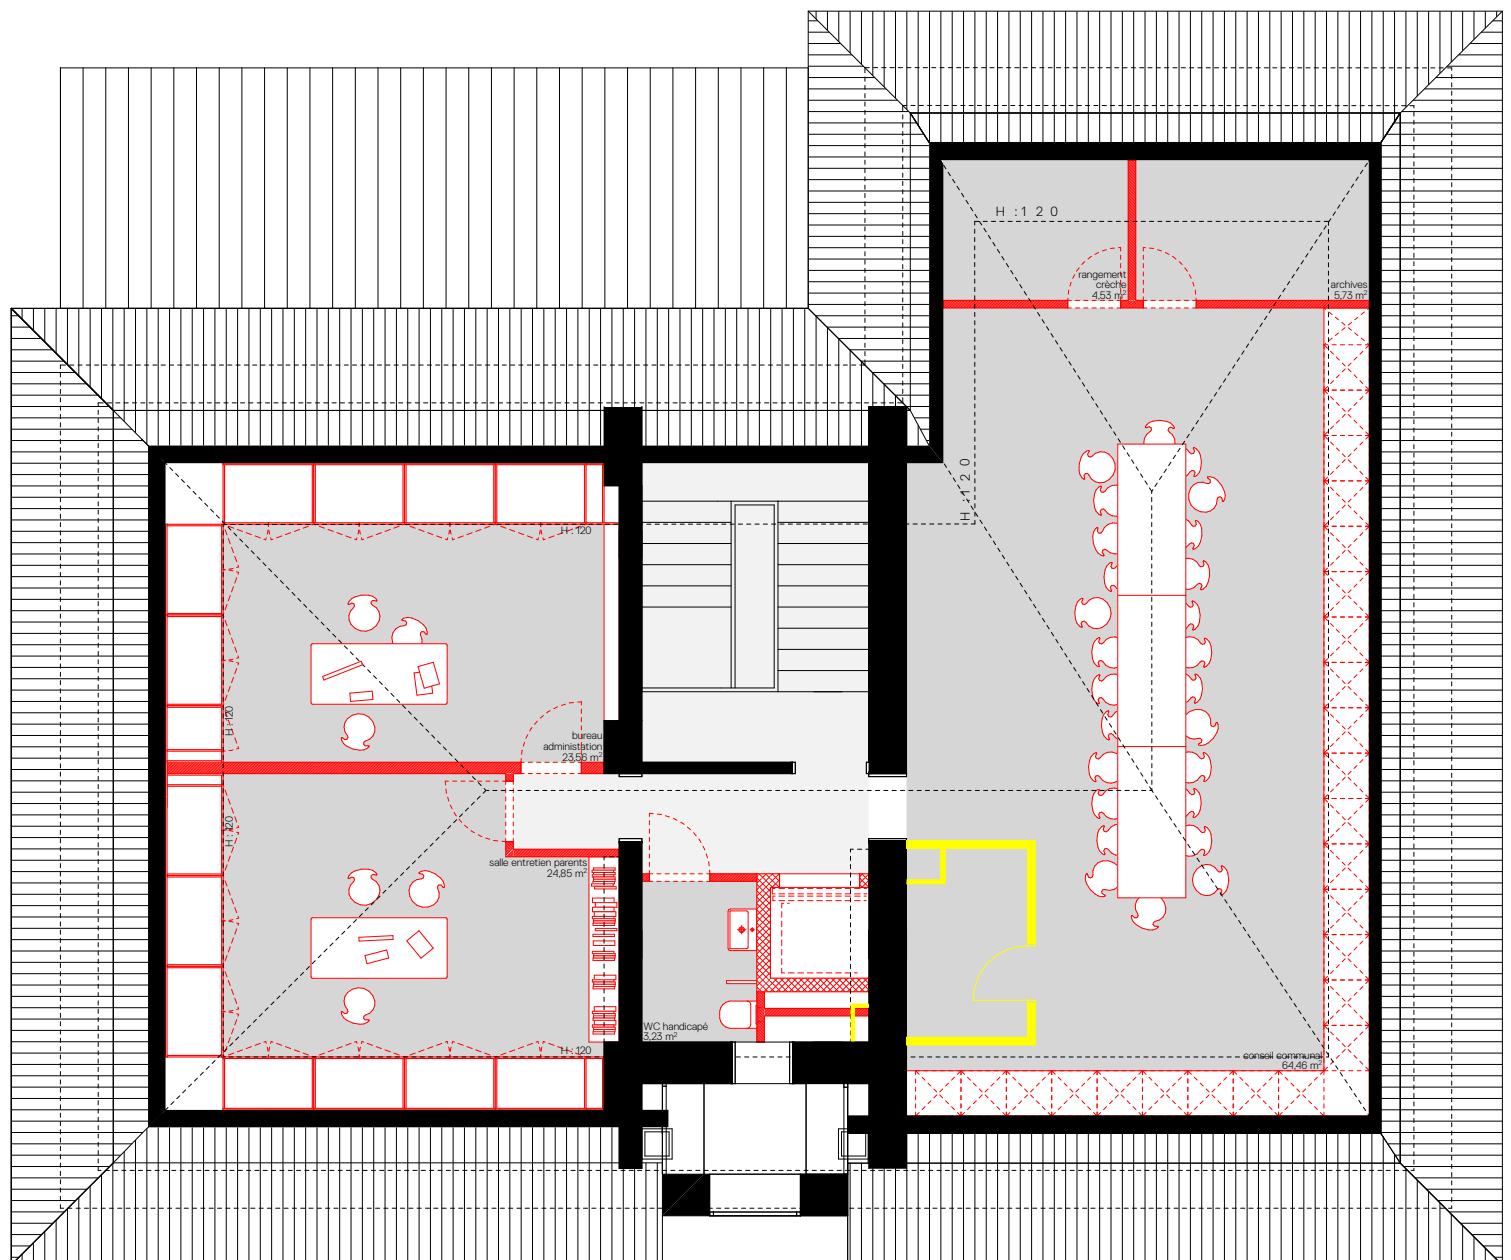

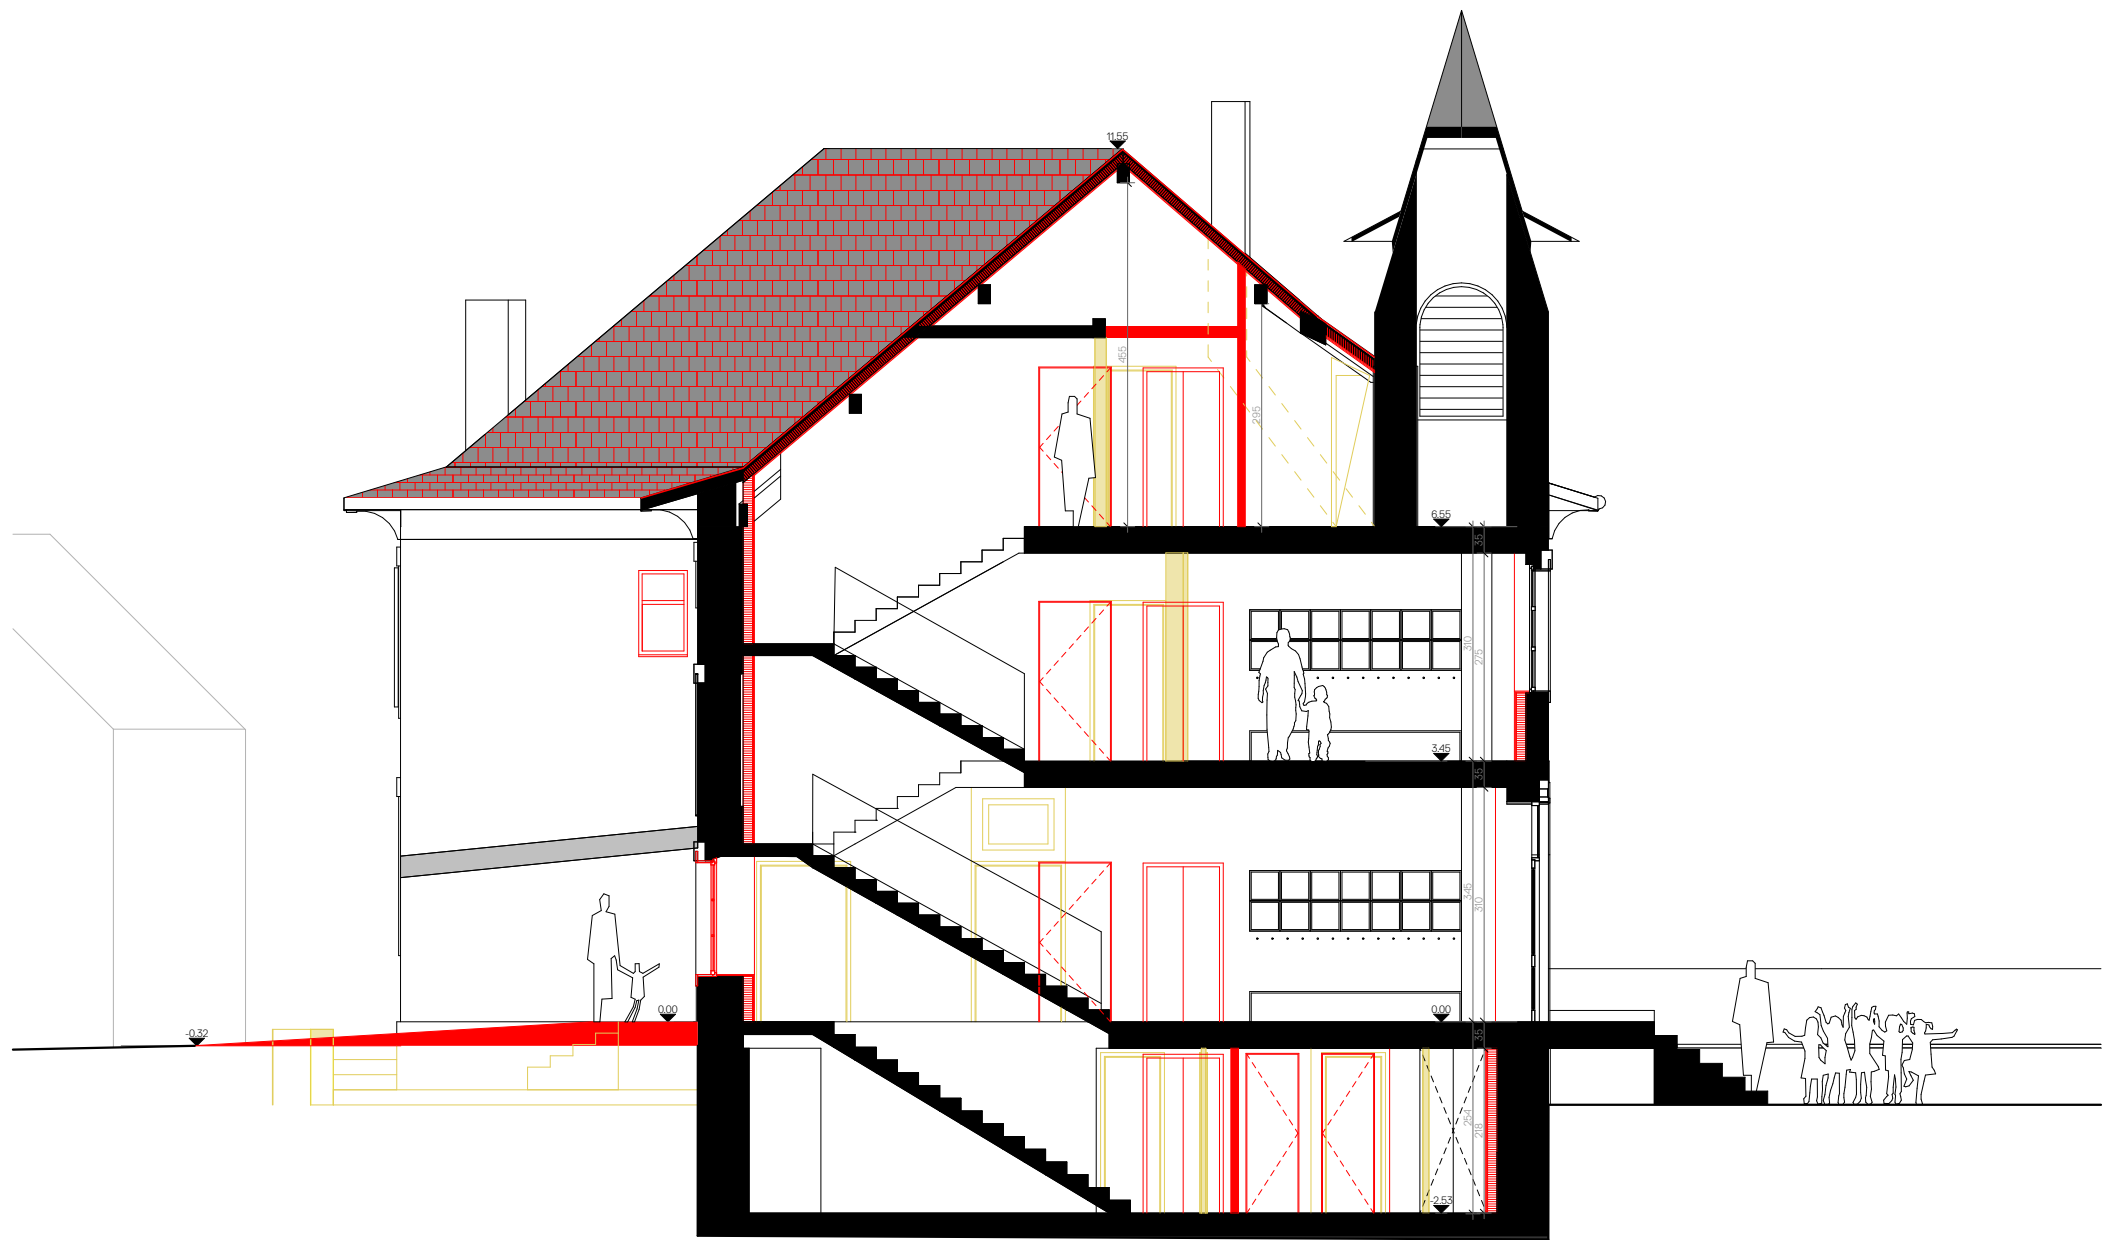

Coupe AA
1 : 100



Coupe BB
1 : 100

