

Gemeinde Ettiswil

TEILREVISION



ALTWEG

Öffentliche Auflage vom 05.01.2026 bis 03.02.2026

stadtlandplan

Baselstrasse 21 | 6003 Luzern | www.stadtlandplan.ch

03.11.2025 | gezeichnet: sf | Massstab: 1:1'000

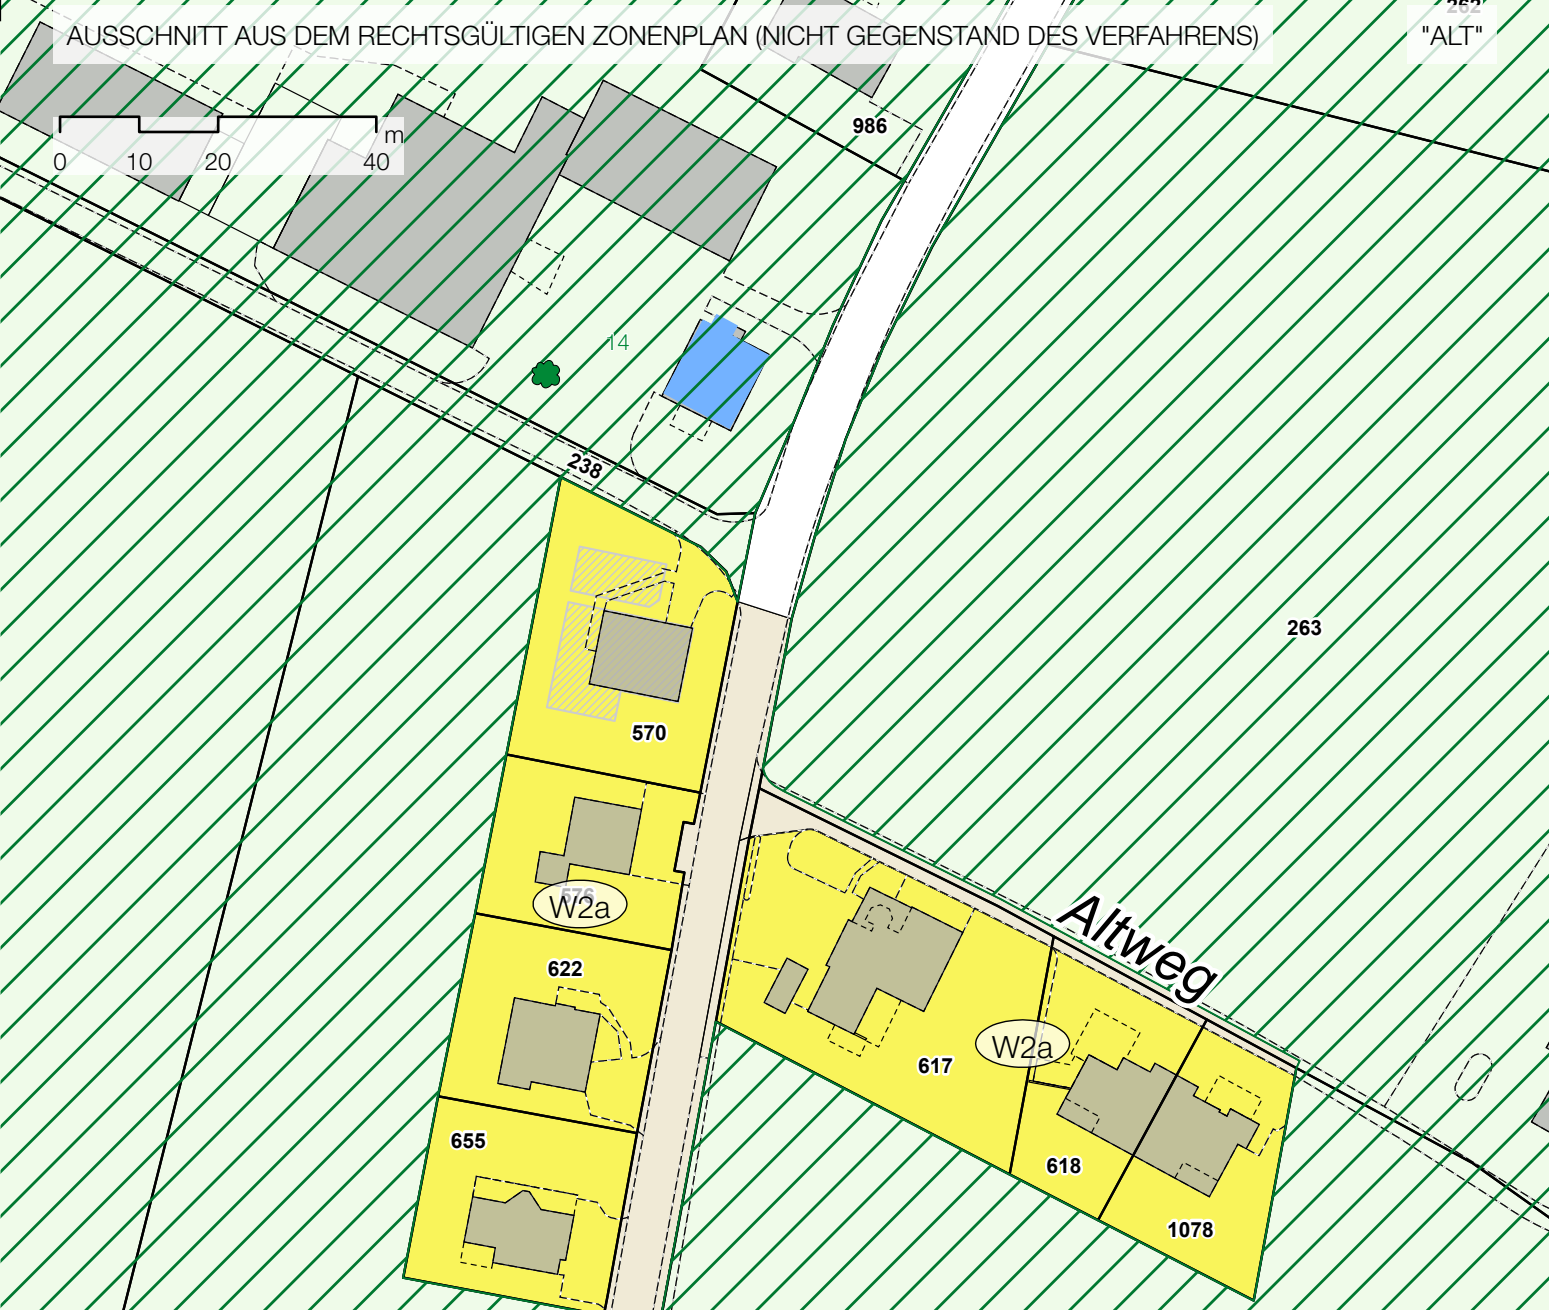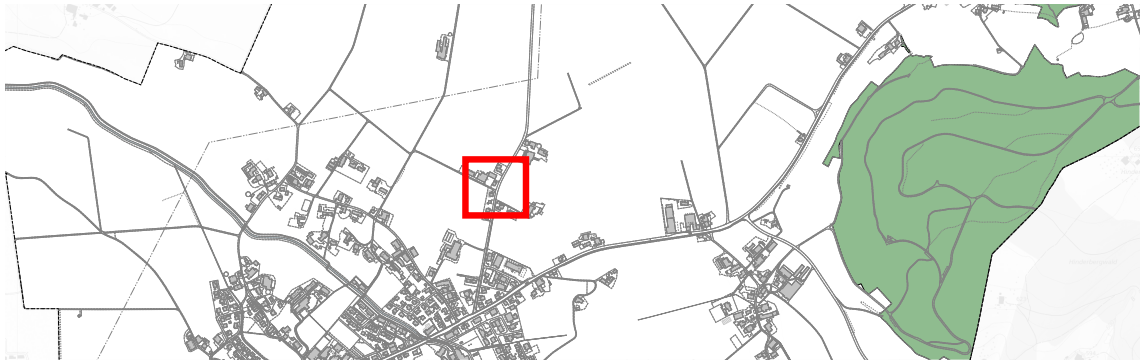

Bauzonen

- W2a Wohnzone 2a
- V Verkehrszone

Nichtbauzonen

- LW Landwirtschaftszone
- ÜG A Übriges Gebiet A

Schutzzone (überlagert)


- LS Landschaftsschutzzone

Schutzobjekt

- NO Naturobjekte, Nrn. gemäss BZR Anhang 6

Information

- Kulturdenkmal erhaltenswert (gemäss BILU)

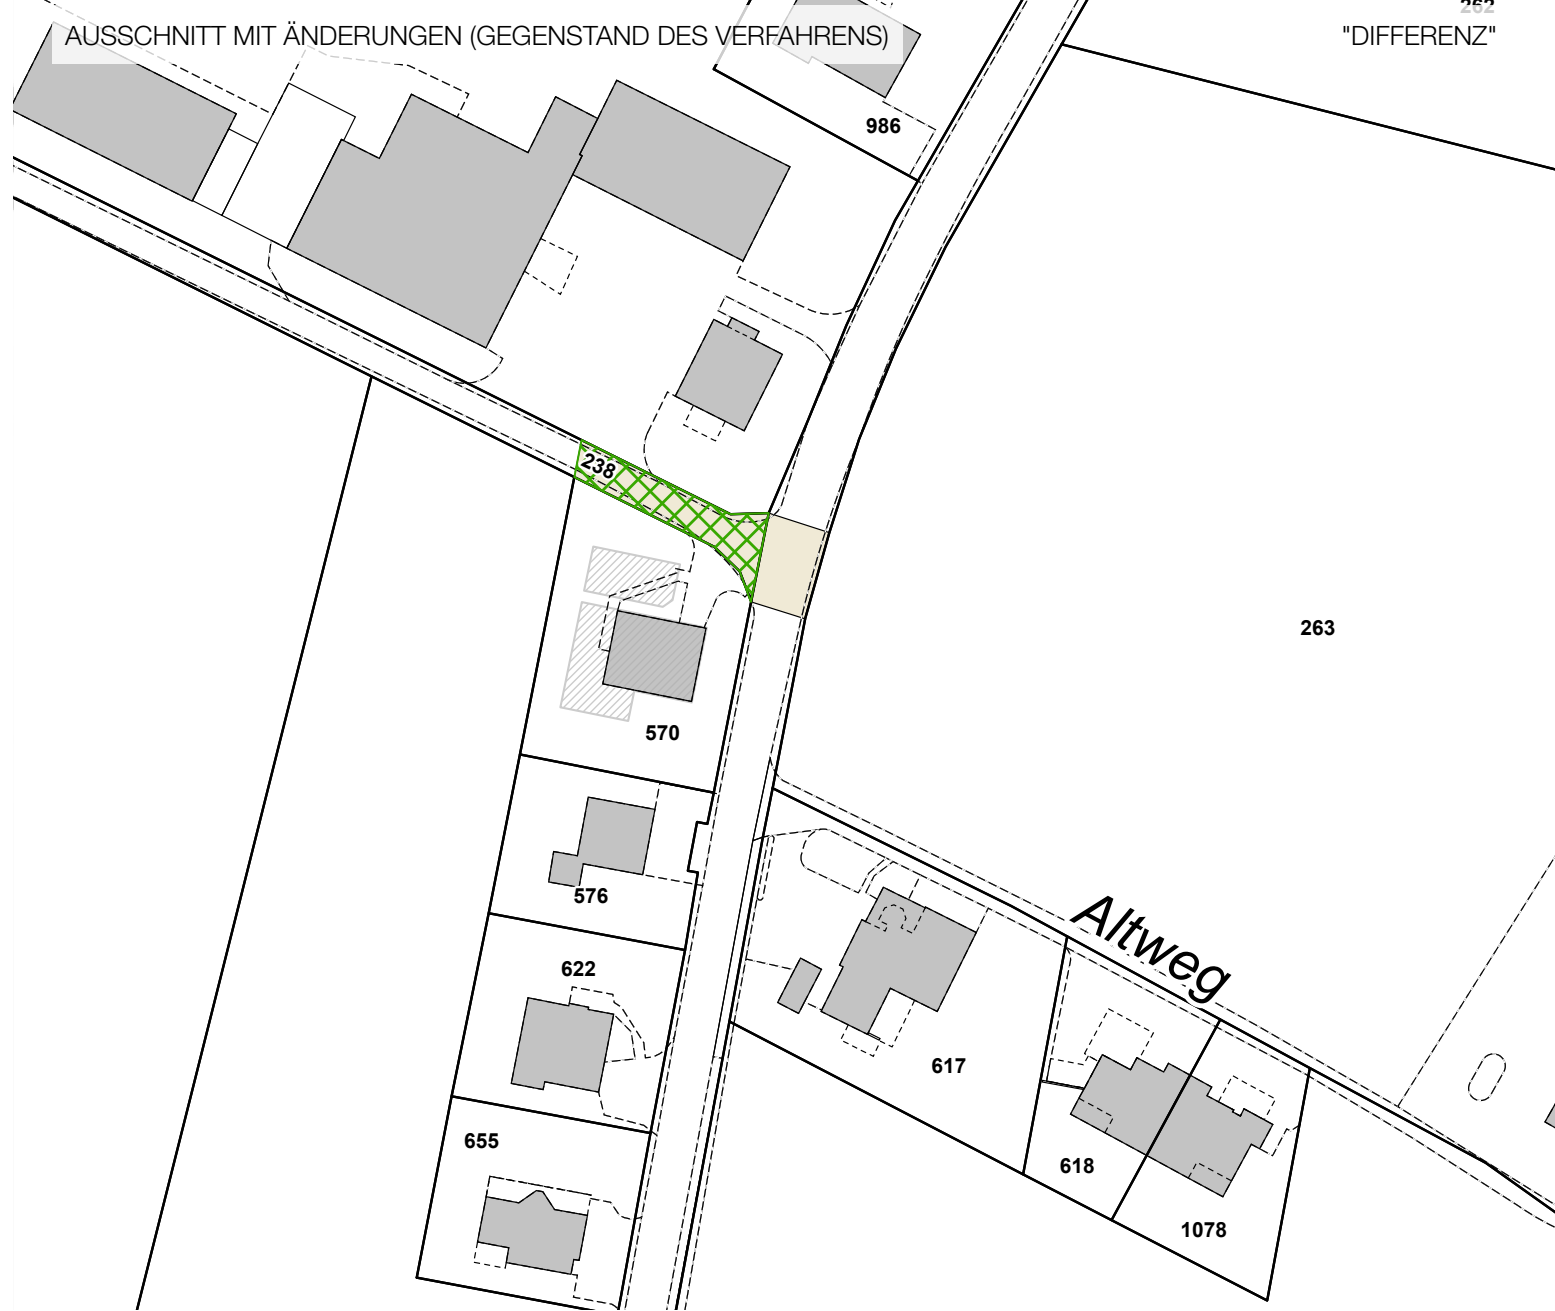


Bauzone

- V Verkehrszone

Schutzobjekt

- Aufhebung Landschaftsschutzzone

Änderungen am Zonenplan:
Einzonung von 133 m² von der Landwirtschaftszone in die Verkehrszone.
Einzonung von 86 m² vom übrigen Gebiet A in die Verkehrszone.
Reduktion von 133 m² der Landschaftsschutzzone (überlagert).

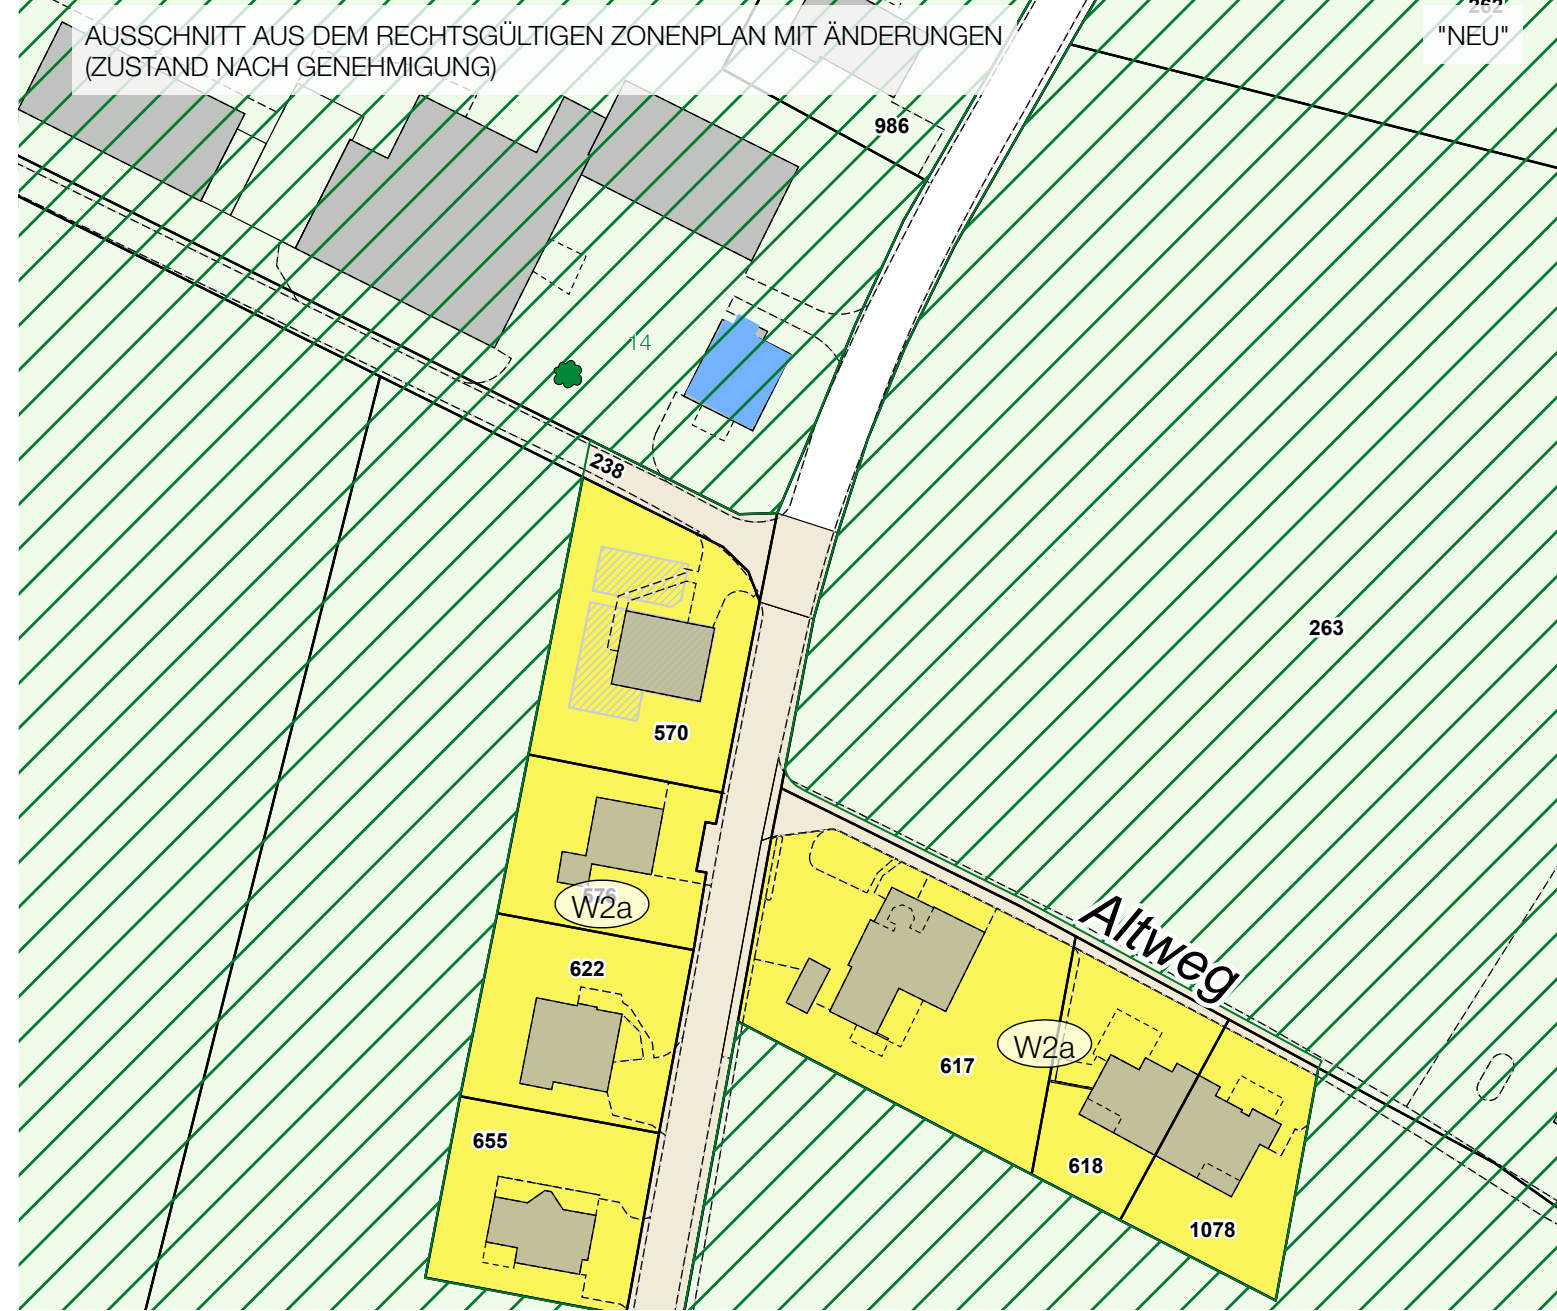

Bauzonen

- W2a Wohnzone 2a
- V Verkehrszone

Nichtbauzonen

- LW Landwirtschaftszone
- ÜG A Übriges Gebiet A

Schutzzone (überlagert)

- LS Landschaftsschutzzone

Schutzobjekt

- NO Naturobjekte, Nrn. gemäss BZR Anhang 6

Information

- Kulturdenkmal erhaltenswert (gemäss BILU)