





Handwritten signature in blue ink.

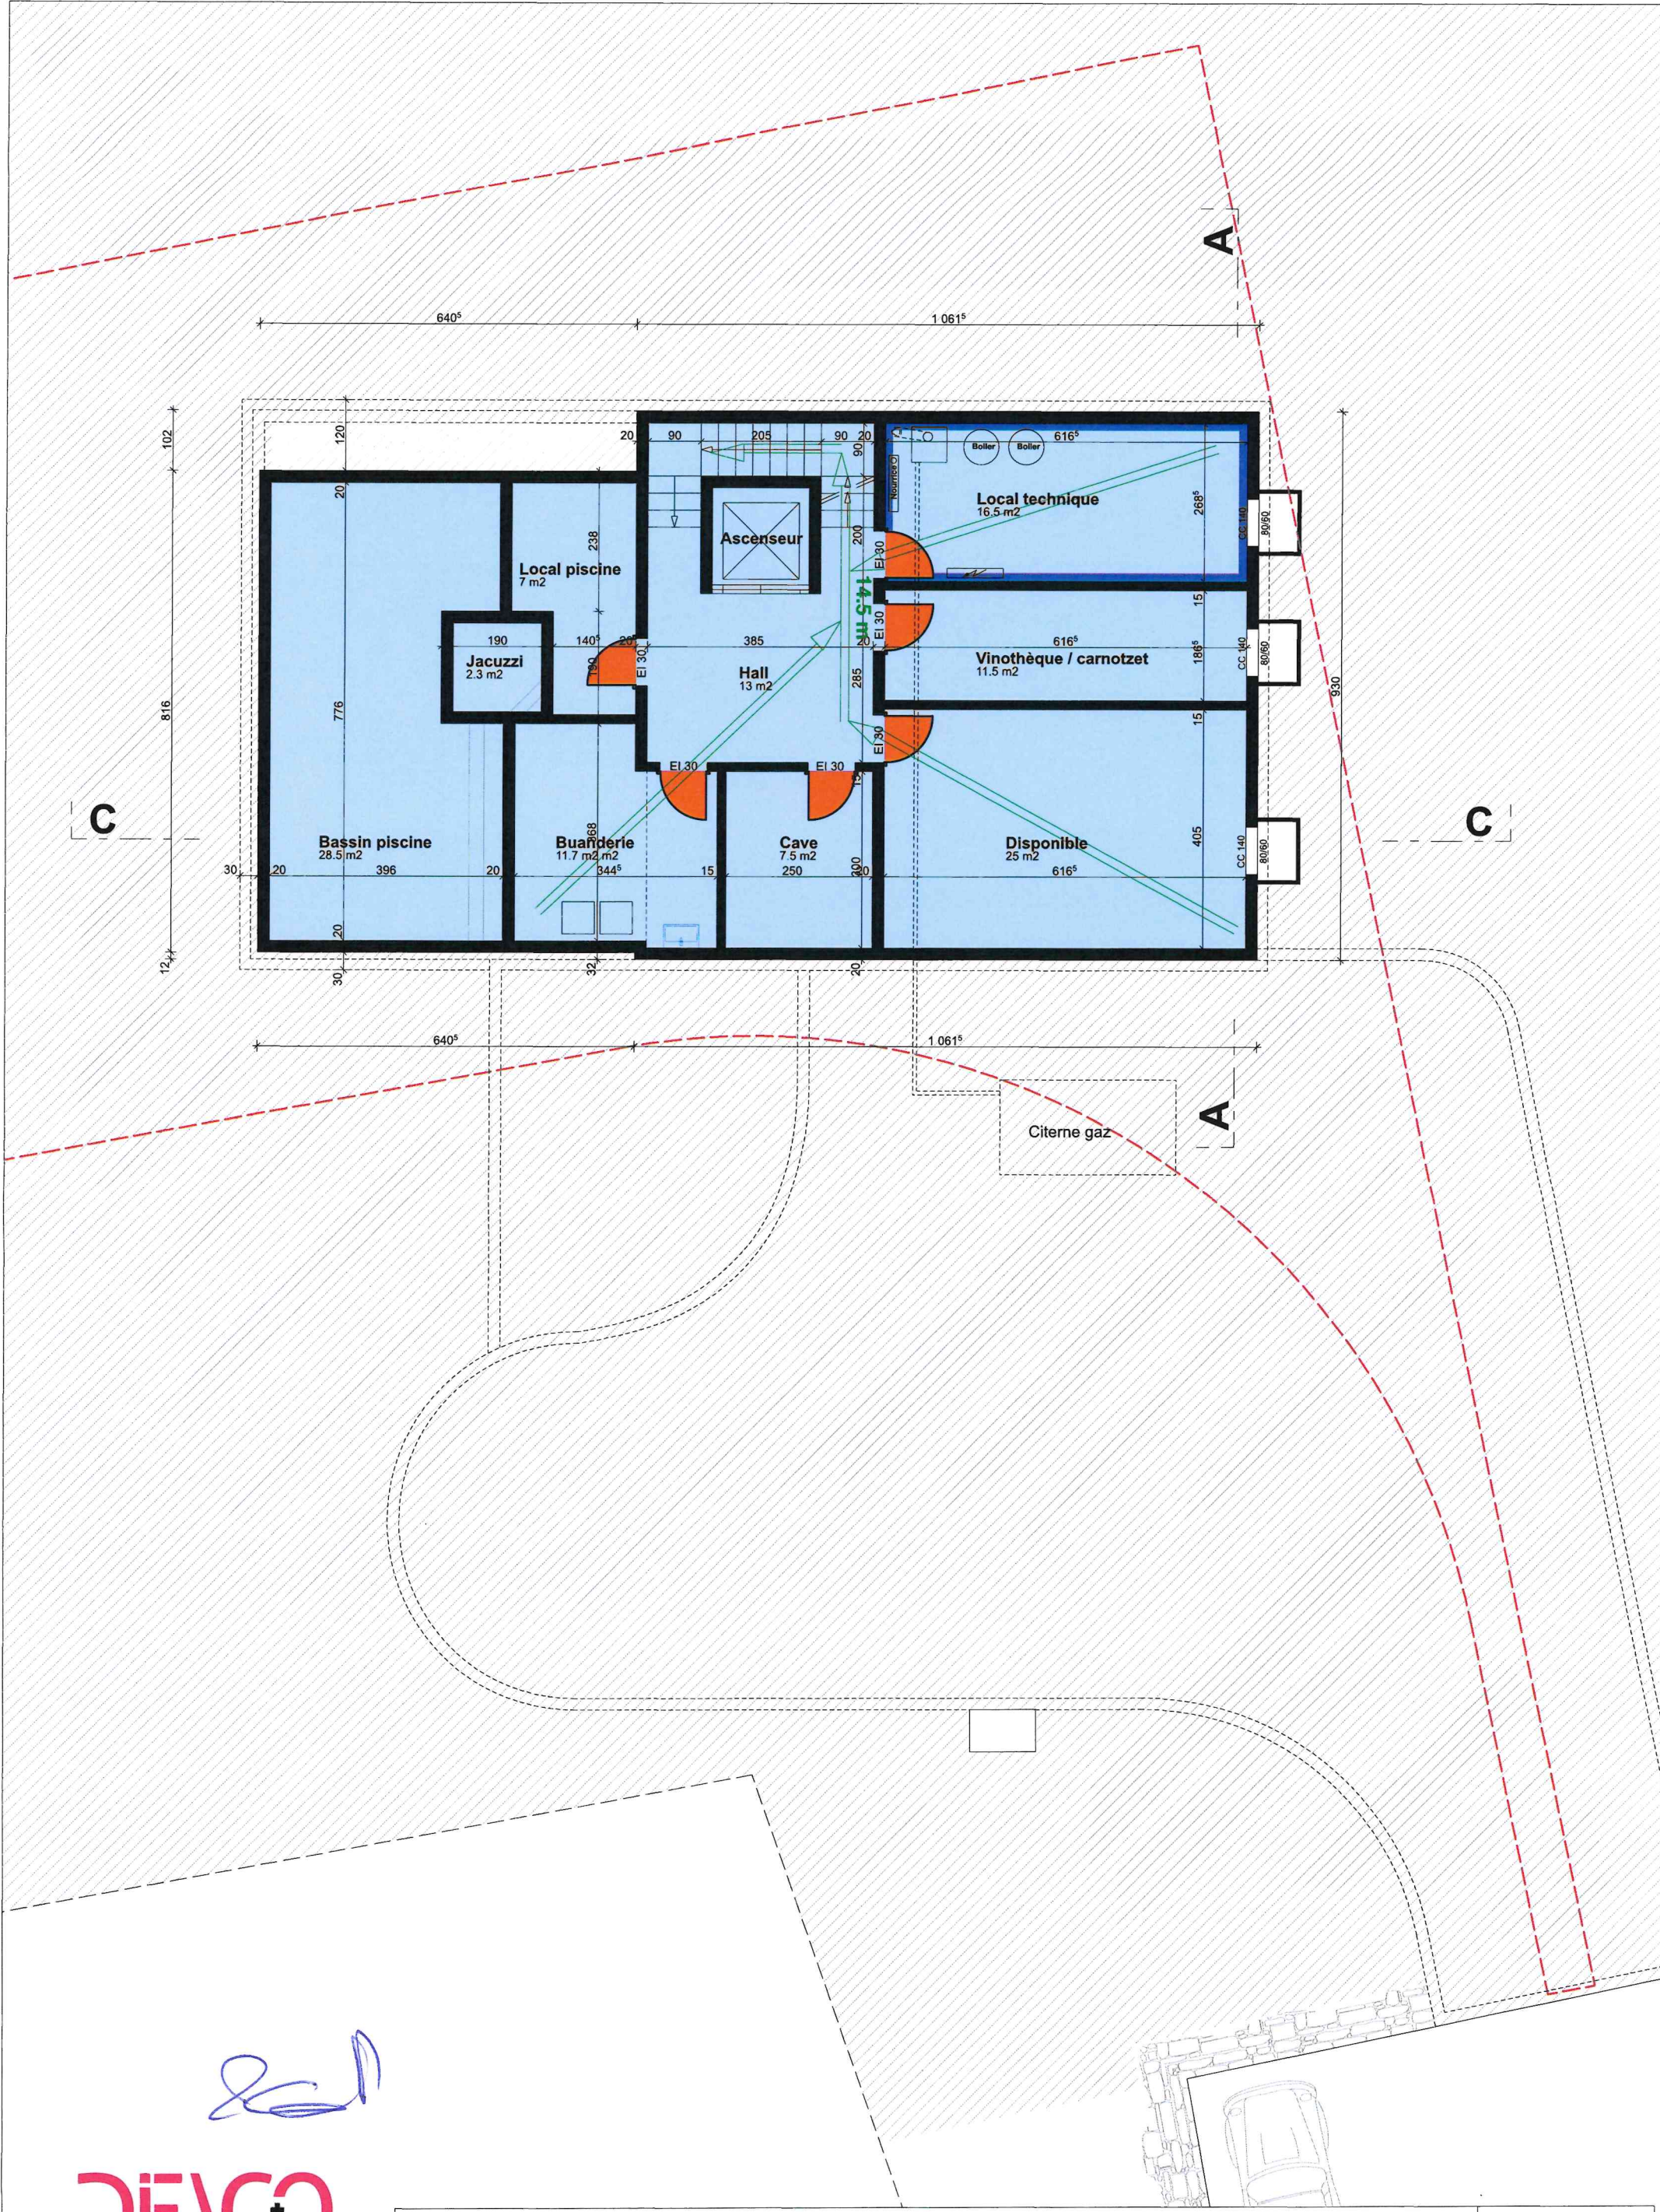

ENTREPRISE GÉNÉRALE • ARCHITECTURE
CONSTRUCTION • MAÇONNERIE
RÉNOVATION • TRANSFORMATION
LOCATION • VENTE

Route Royale 12 1865 Les Diablerets T +41 (0) 24 492 38 12 F +41 (0) 24 492 14 86 info@difaco.ch www.difaco.ch

Construction d'un chalet en résidence principale avec garage enterré et piscine intérieure			15.05.2023
Propriété de Mme Ott Ducry Alexandra Promettant acquéreur : M. Ainsworth Kjerulf			Dess : ac
1865 Les Diablerets	Parcelle No 4699	AEAI	Sous-sol Ech.: 1/100

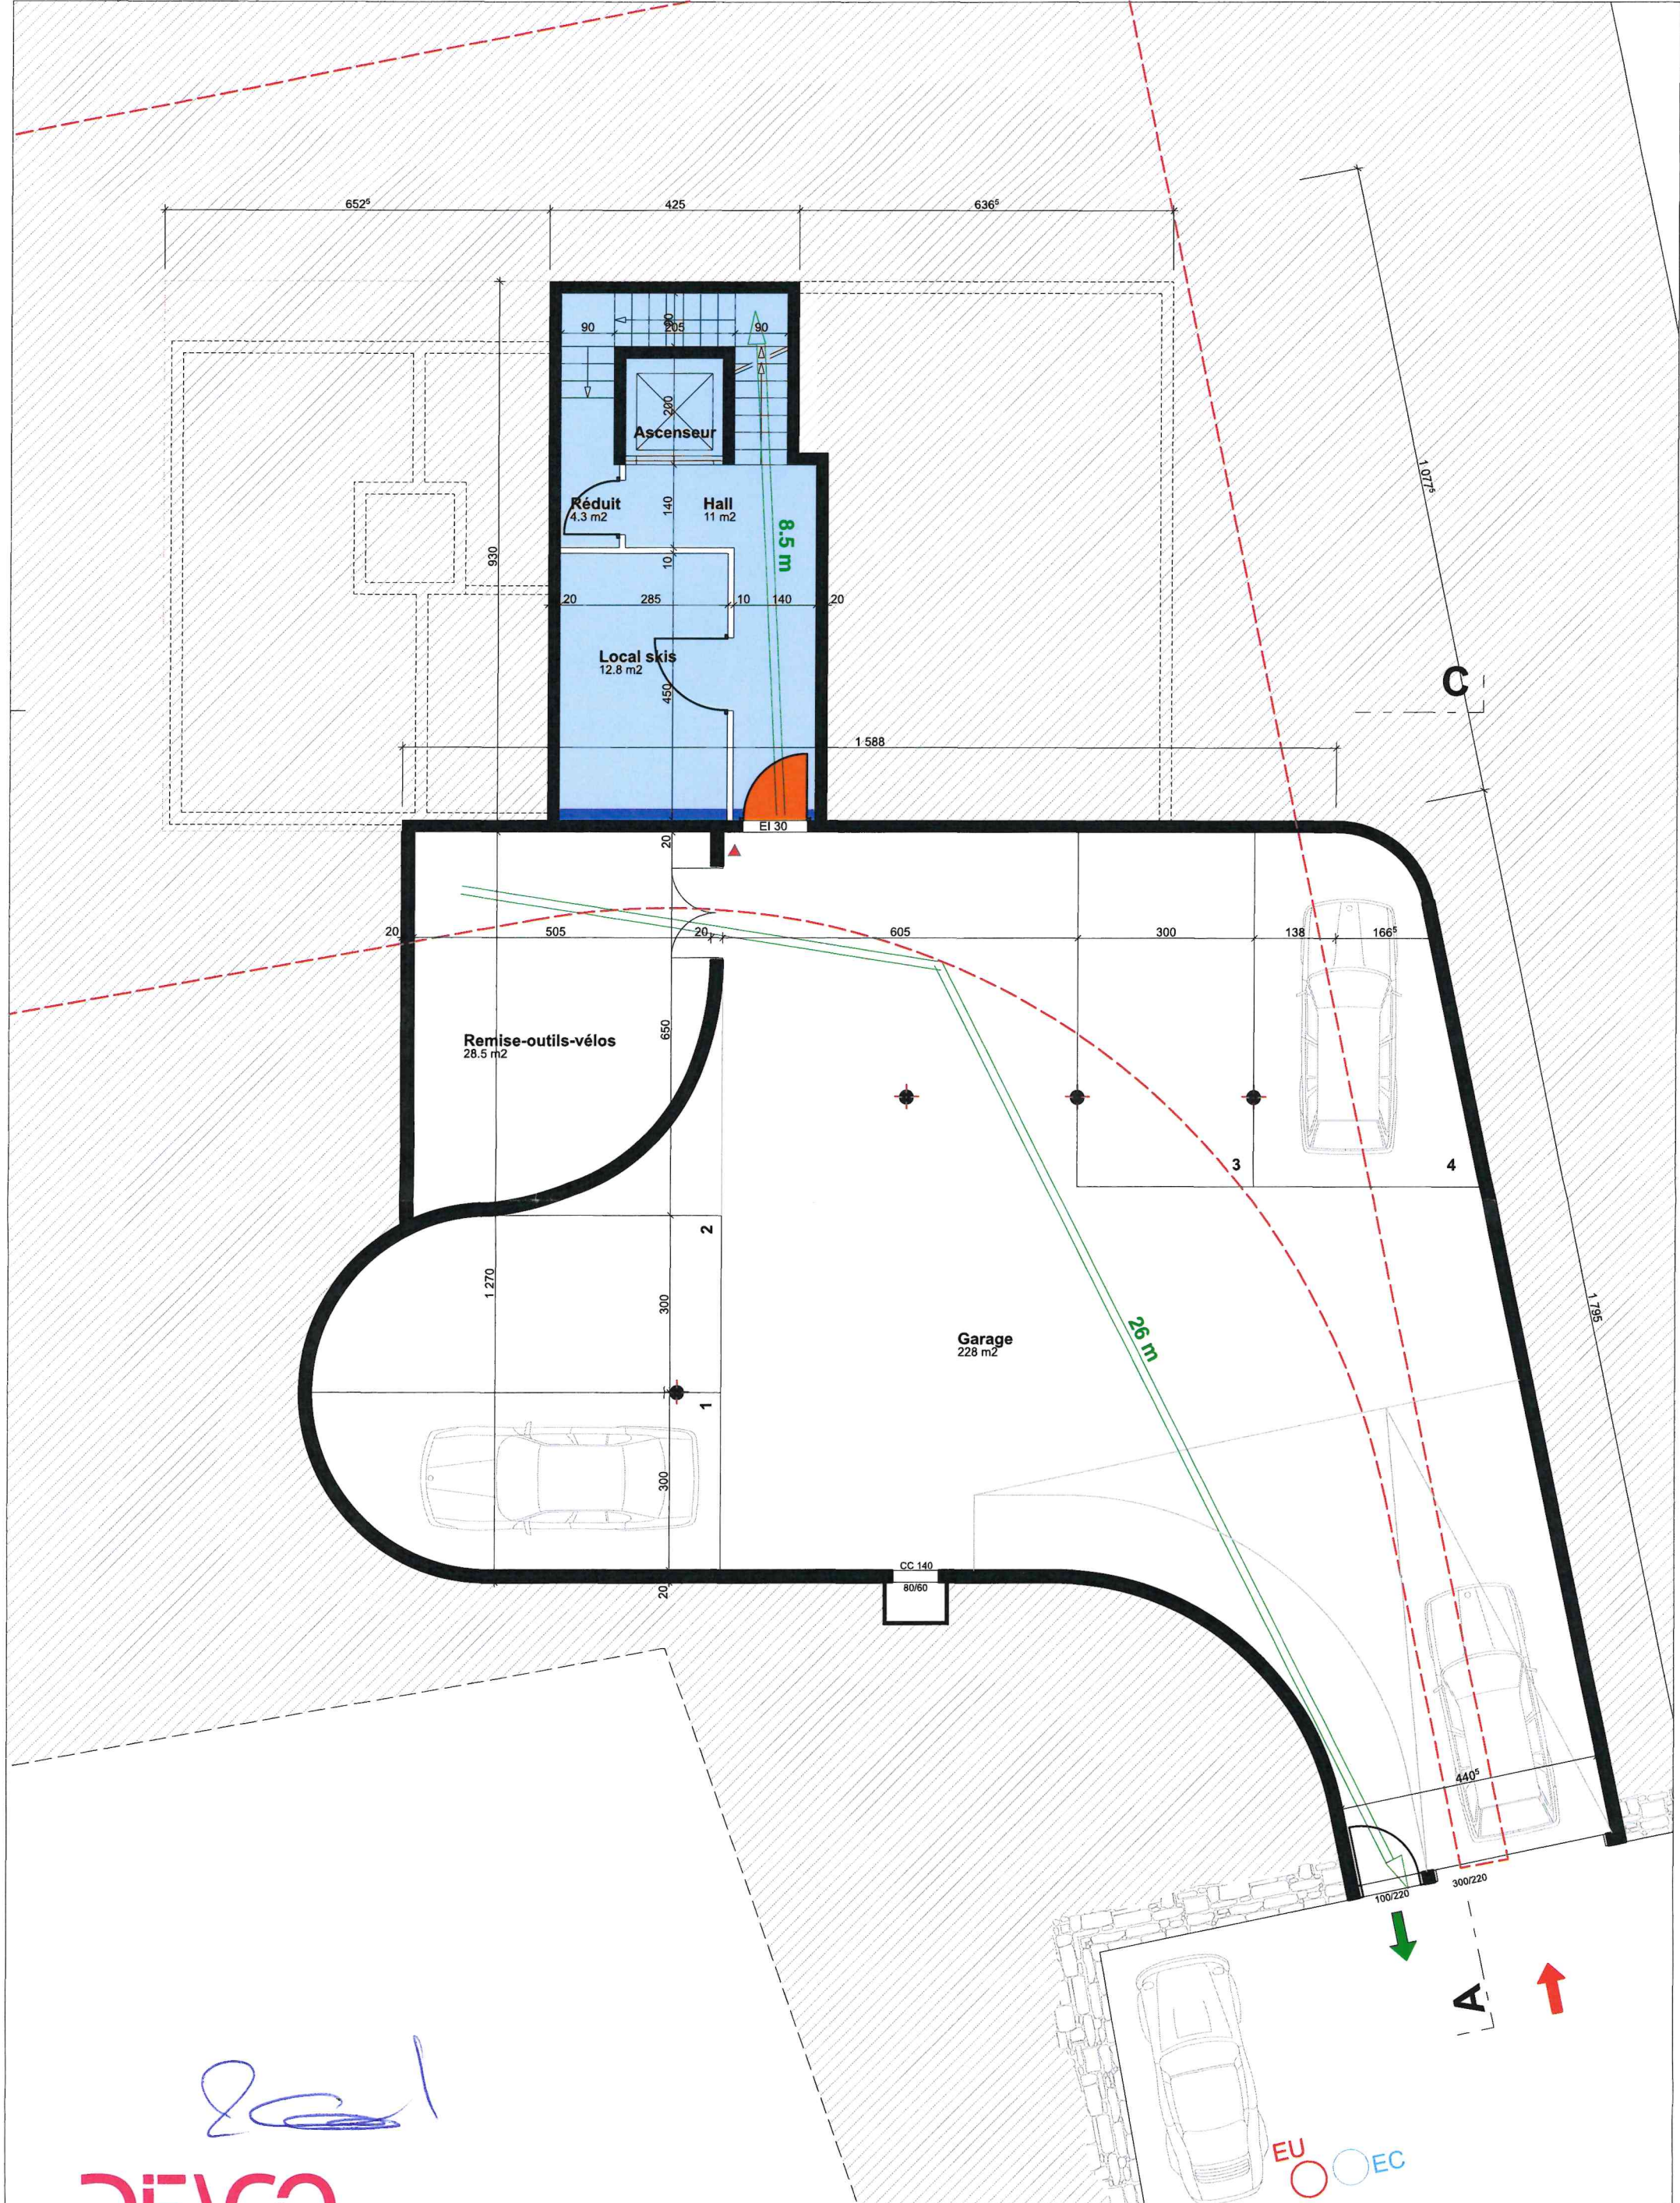


DIFACO

ENTREPRISE GÉNÉRALE • ARCHITECTURE
CONSTRUCTION • MAÇONNERIE
RÉNOVATION • TRANSFORMATION
LOCATION • VENTE

Route Royale 12 1865 les Diablerets T +41 (0) 24 492 38 12 F +41 (0) 24 492 14 86 info@difaco.ch www.difaco.ch

Construction d'un chalet en résidence principale avec garage enterré et piscine intérieure				15.05.2023
Propriété de Mme Ott Ducry Alexandra Promettant acquéreur : M. Ainsworth Kjerulf				Dess : ac
1865 Les Diablerets	Parcelle No 4699	AEAI	Garage	Ech.: 1/100

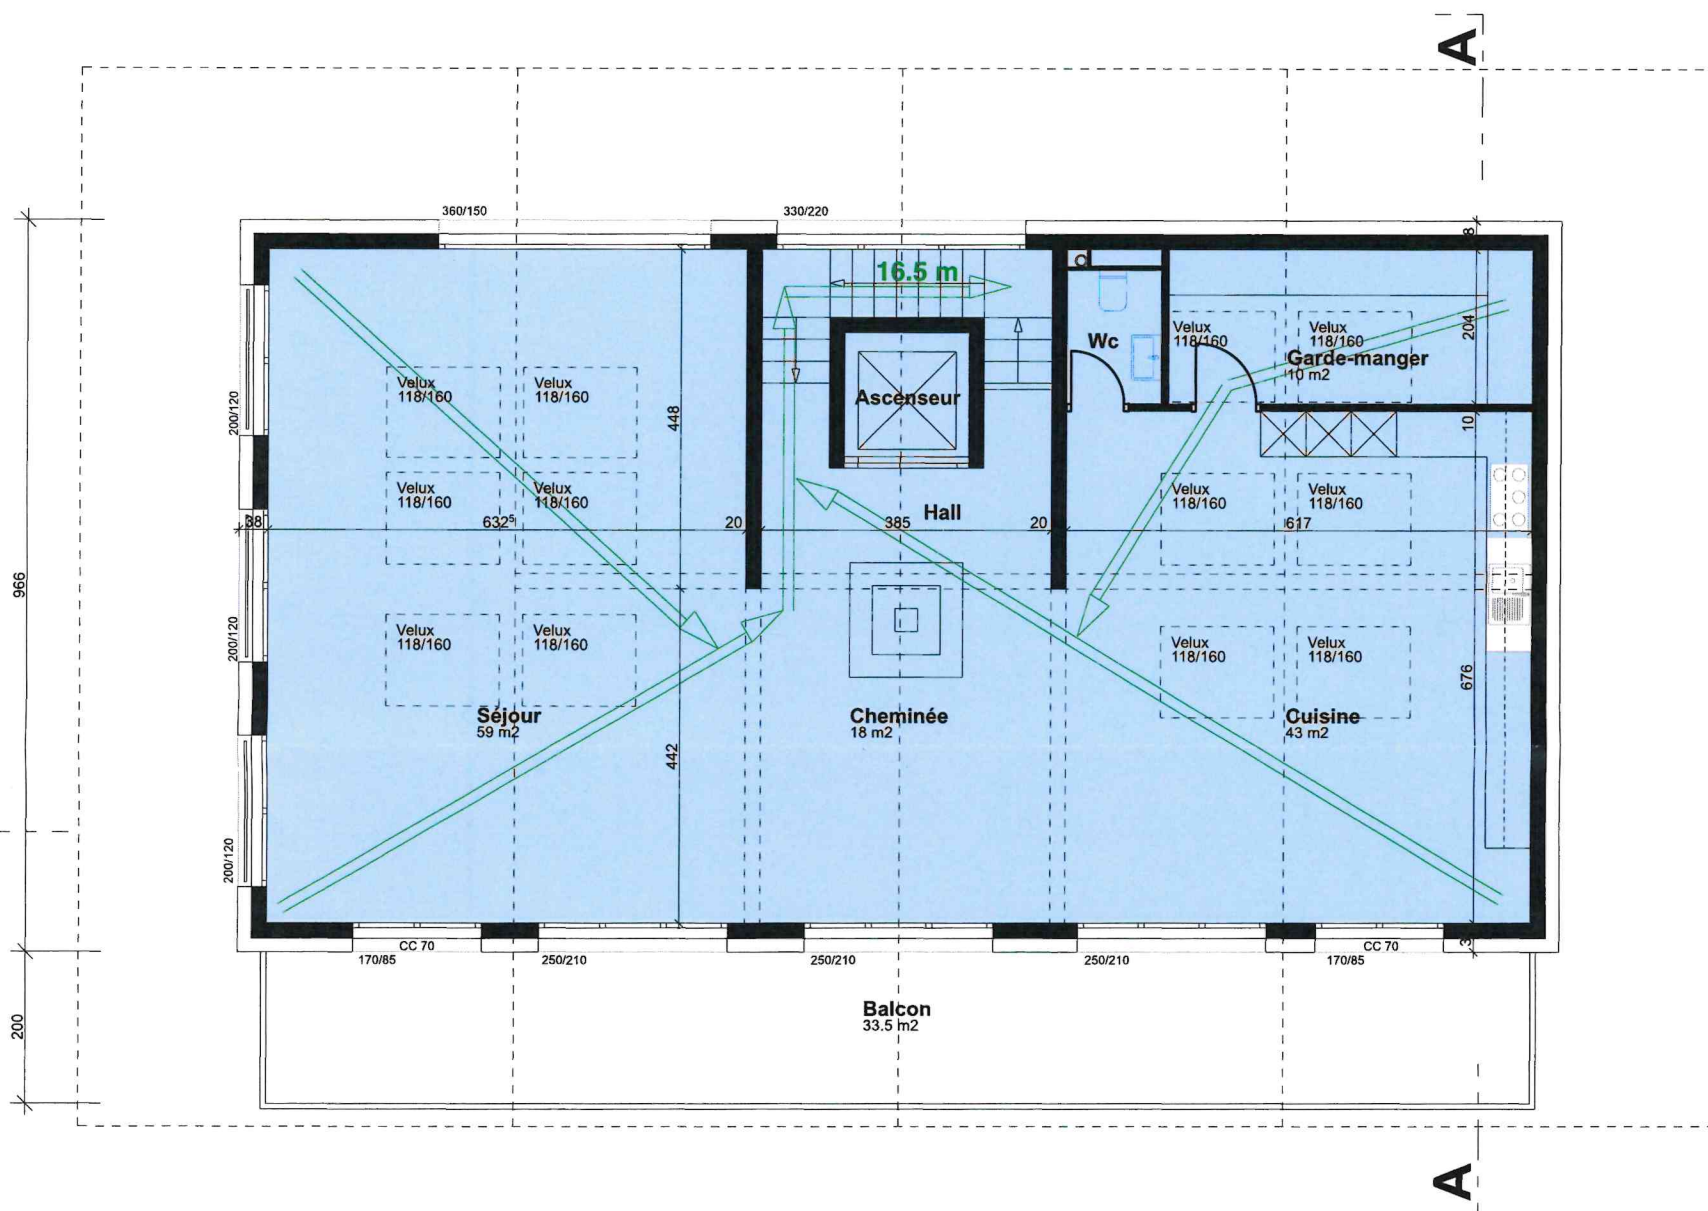

Signature

DIFACO

ENTREPRISE GÉNÉRALE • ARCHITECTURE
CONSTRUCTION • MAÇONNERIE
RÉNOVATION • TRANSFORMATION
LOCATION • VENTE


Route Royale 12
1865 Les Diablerets

T +41 (0) 24 492 38 12
F +41 (0) 24 492 14 86


info@difaco.ch
www.difaco.ch

Construction d'un chalet en résidence principale avec garage enterré et piscine intérieure				15.05.2023
Propriété de Mme Ott Ducry Alexandra Promettant acquéreur : M. Ainsworth Kjerulf				Dess : ac
1865 Les Diablerets	Parcelle No 4699	AEAI	1er étage	Ech.: 1/100



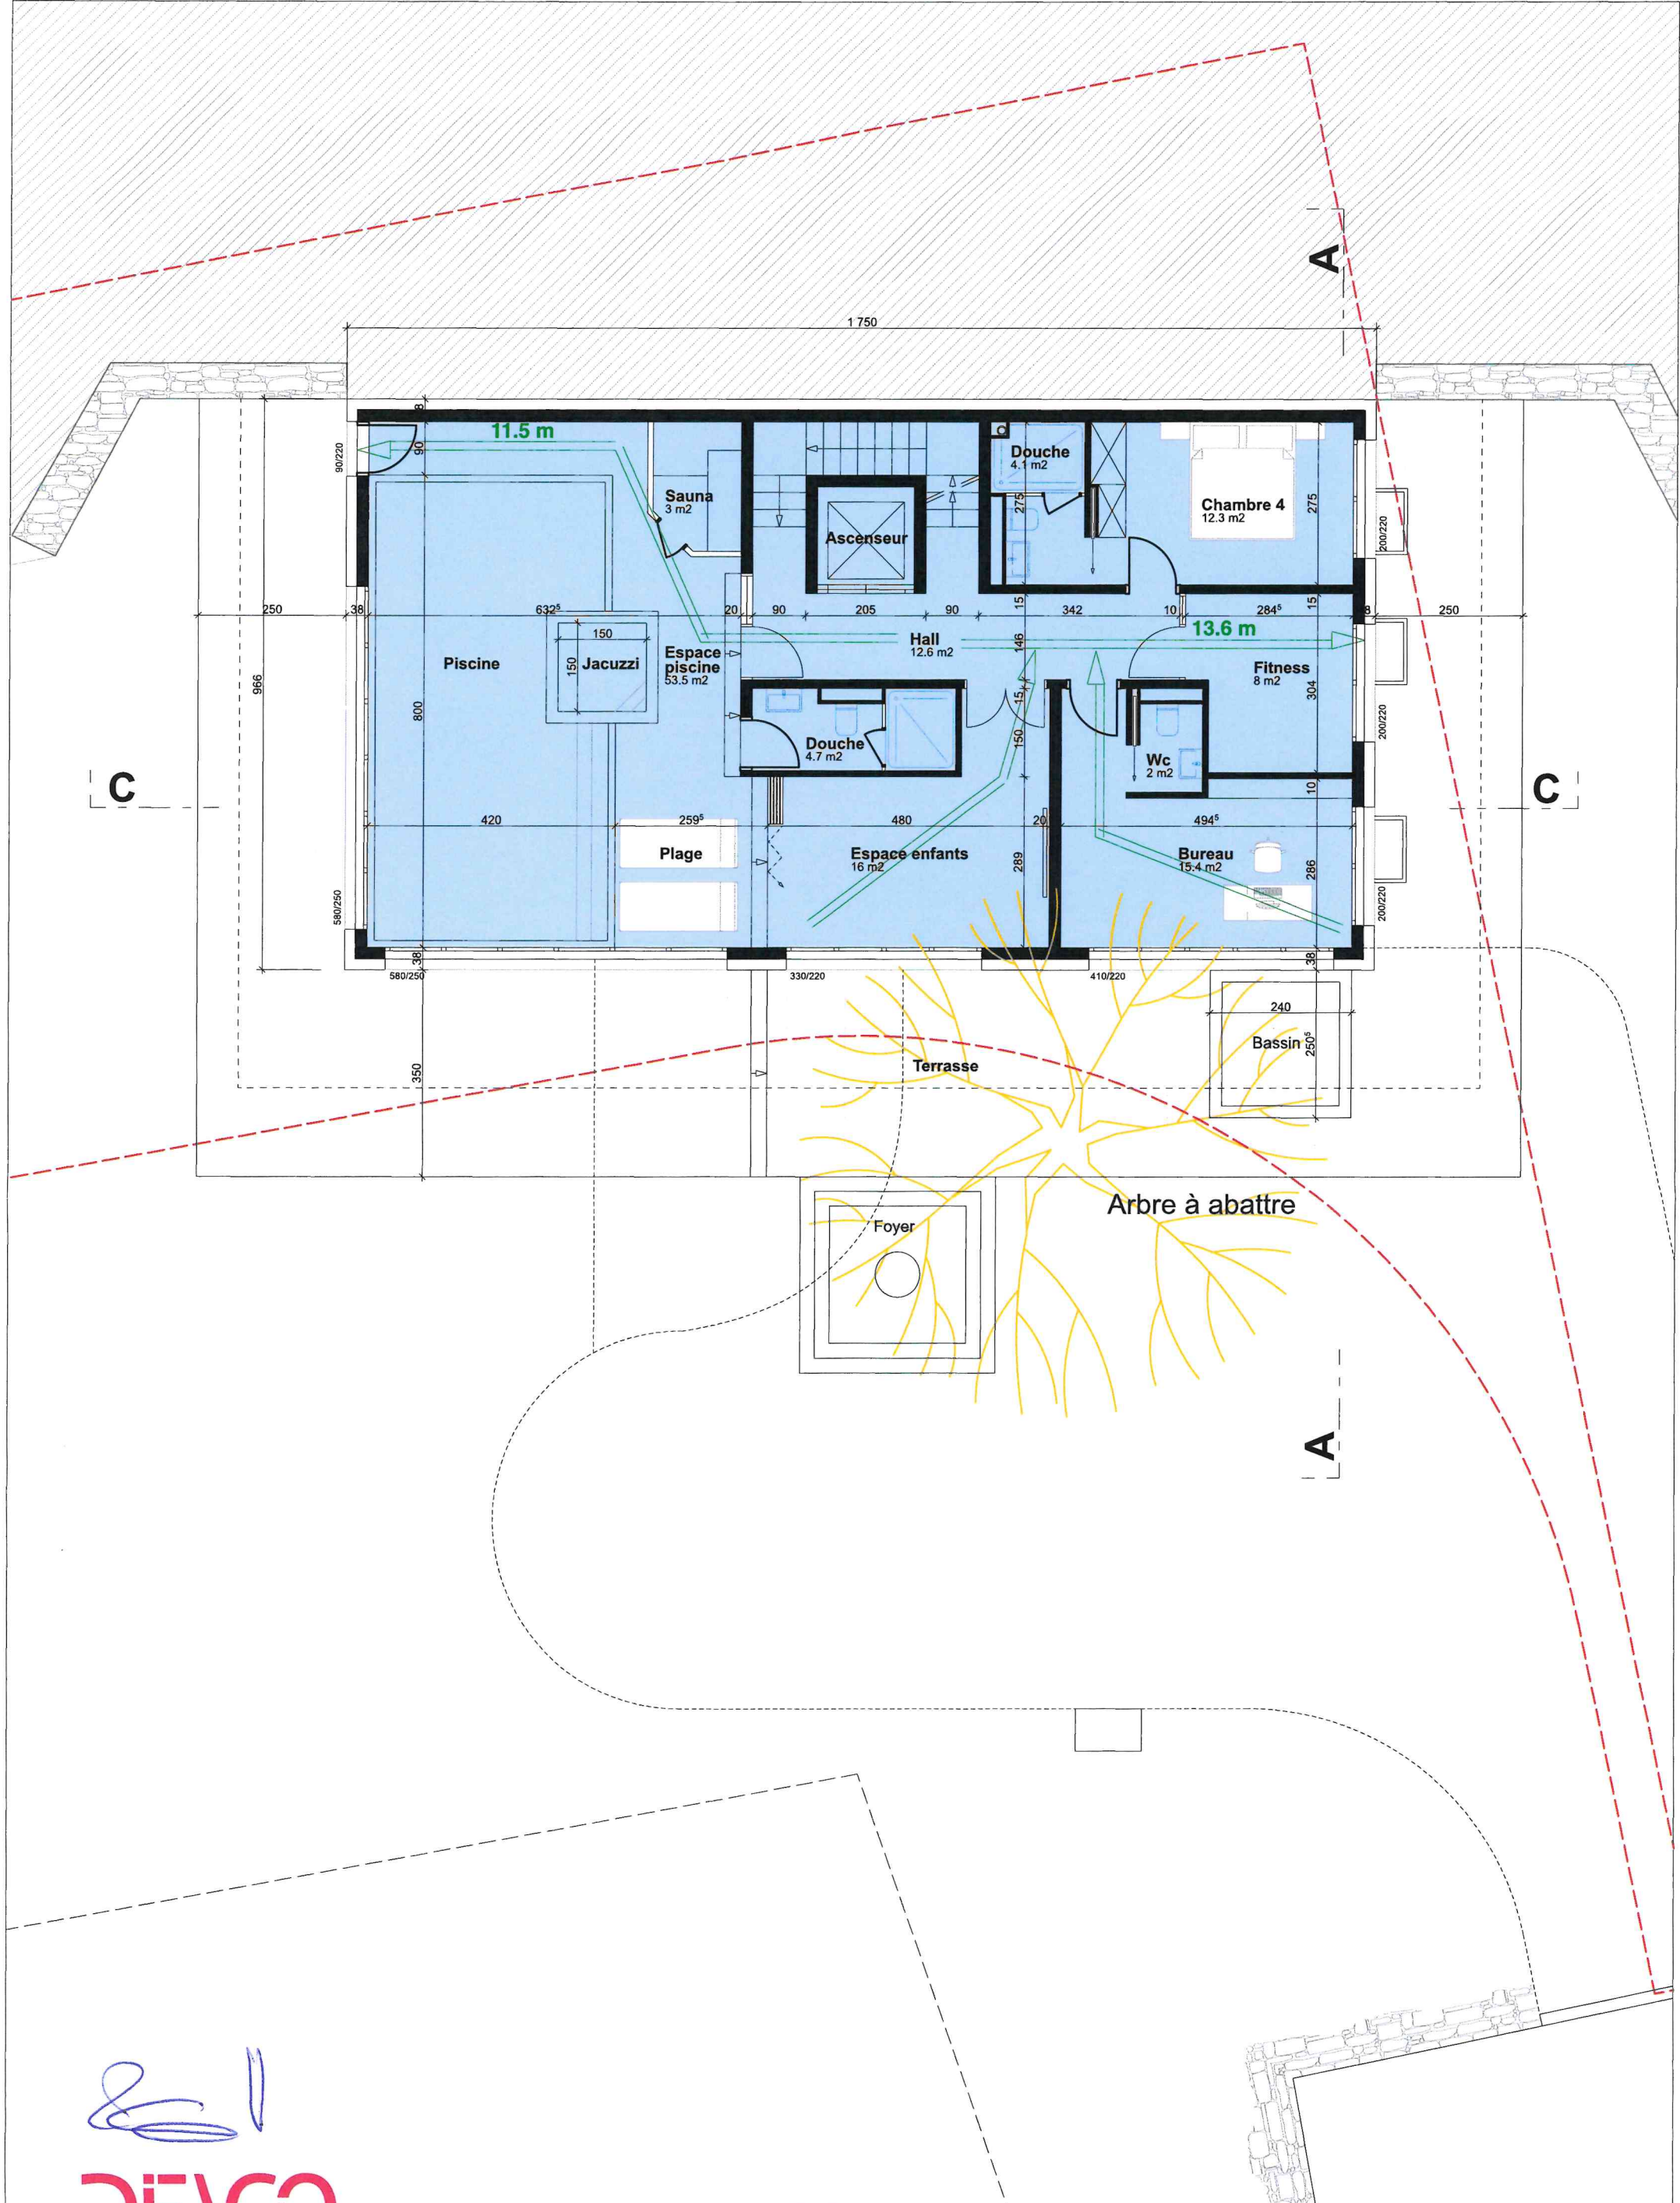

Construction d'un chalet en résidence principale avec garage enterré et piscine intérieure				15.05.2023
Propriété de Mme Ott Ducry Alexandra Promettant acquéreur : M. Ainsworth Kjerulf				Dess : ac
1865 Les Diablerets	Parcelle No 4699	AEAI	Rez inf.	Ech.: 1/100

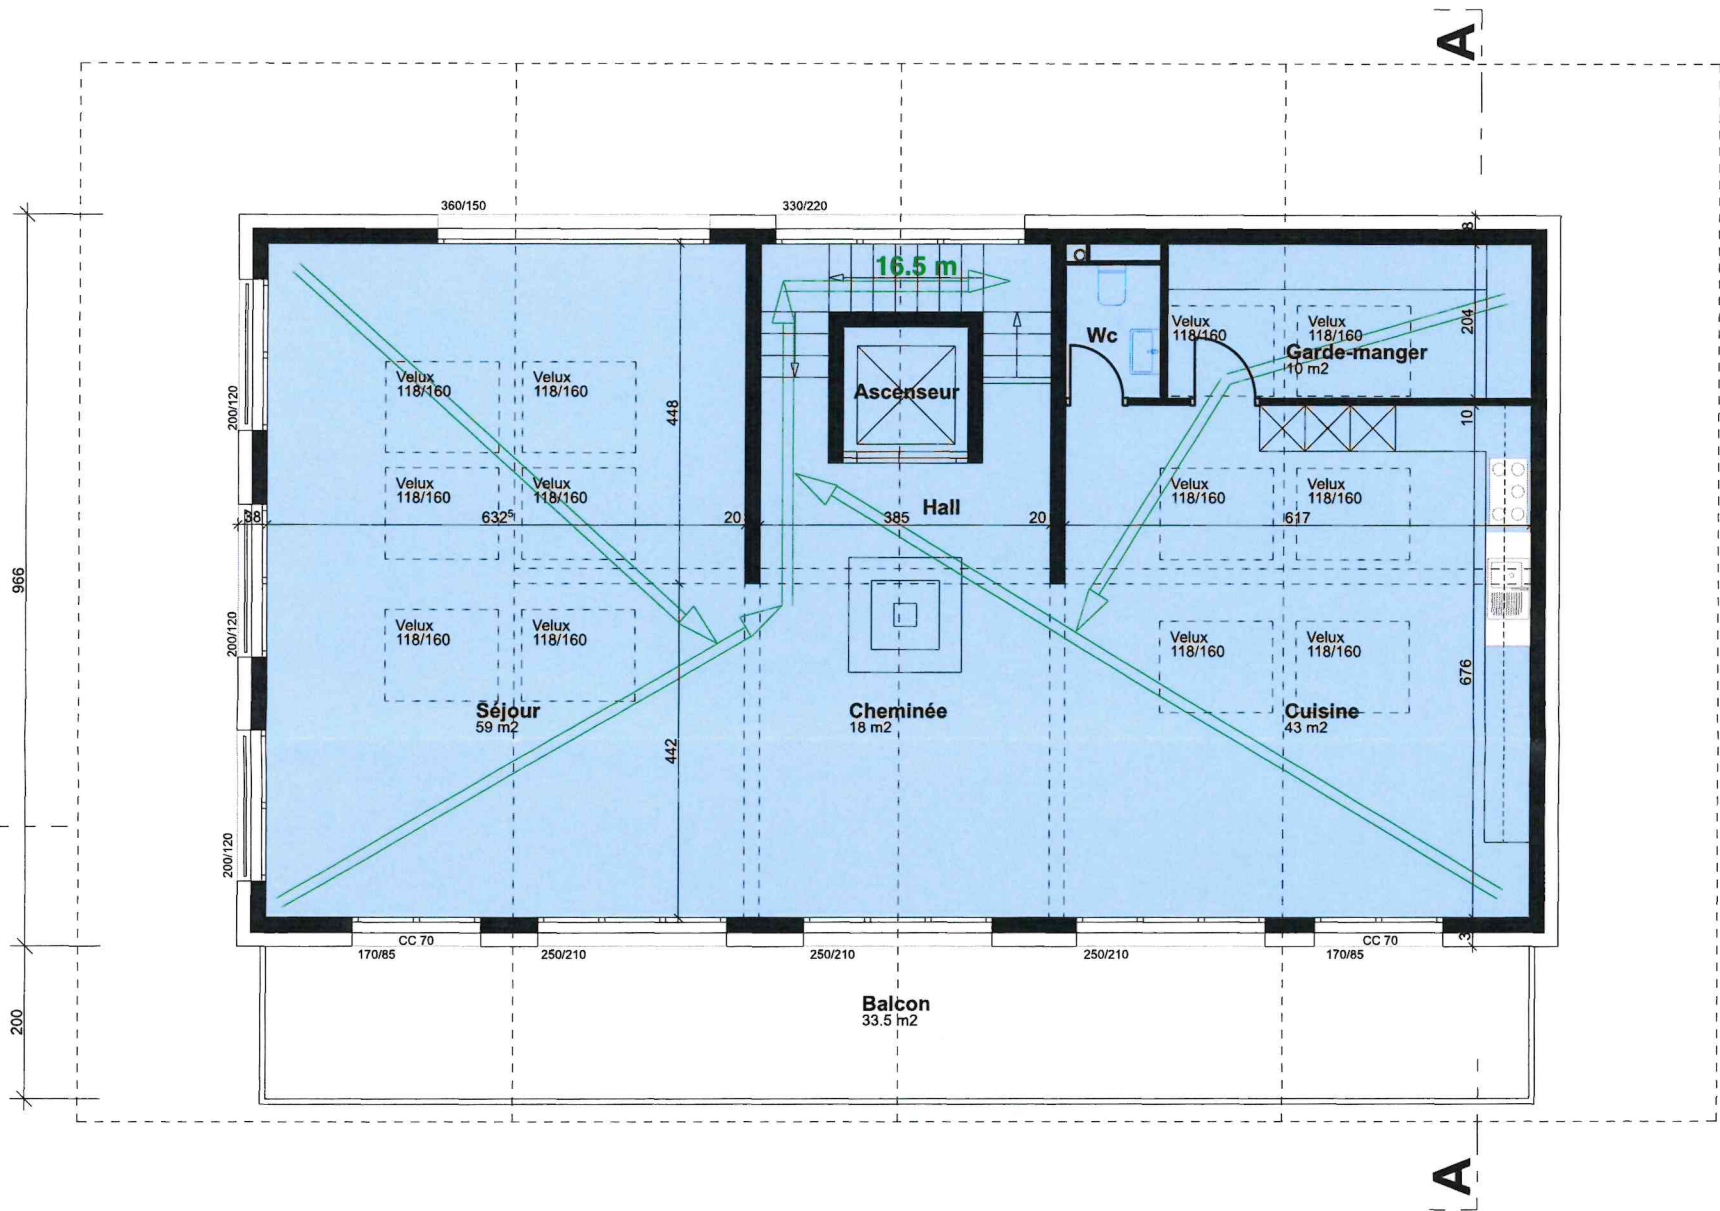

Construction d'un chalet en résidence principale avec garage enterré et piscine intérieure				15.05.2023
Propriété de Mme Ott Ducry Alexandra Promettant acquéreur : M. Ainsworth Kjerulf				Dess : ac
1865 Les Diablerets	Parcelle No 4699	AEAI	1er étage	Ech.: 1/100

