


Quartierplan Stiftbungert West Zizers

04 - Gestaltungsplan M 1:500

19.6.2009

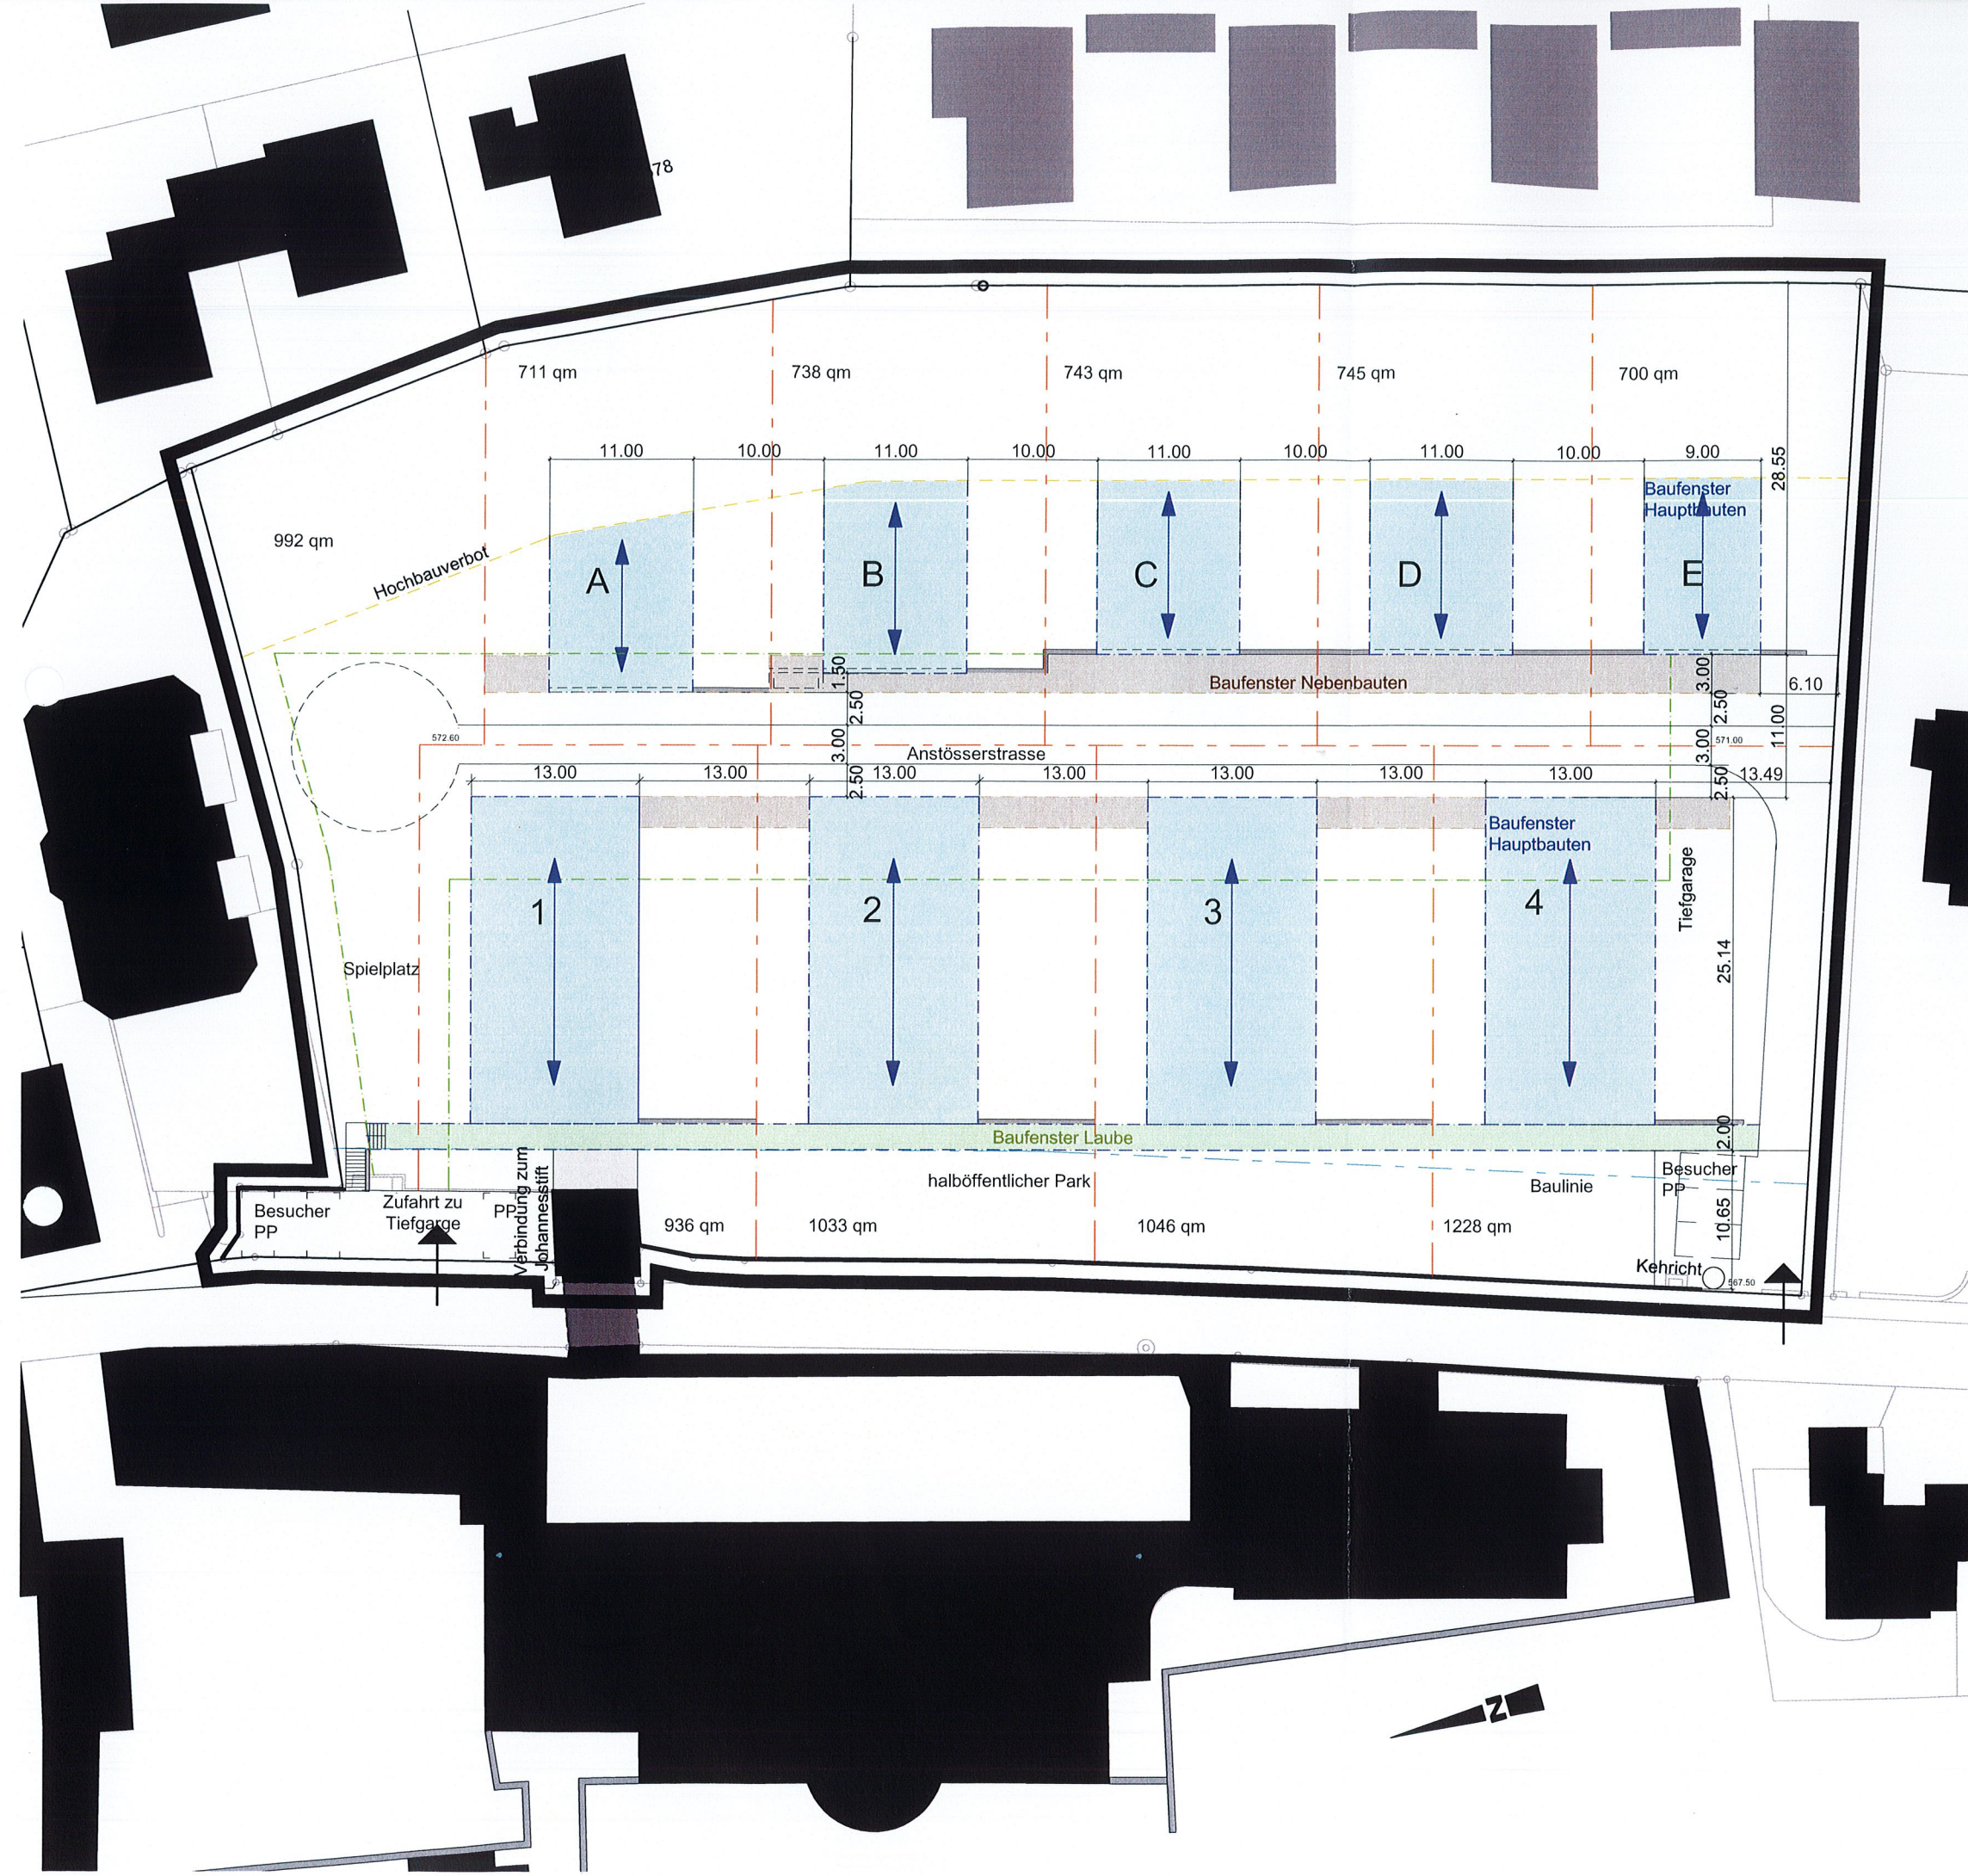

- Quartierplanperimeter
- Grenze Teilparzellen
- Baulinie
- Baufenster Hauptbauten
- Baufenster Nebenbauten
- Baufenster Laube
- Hochbauverbot
- ungefähre Lage der Tiefgarage
- Stützmauer
- Firstrichtung
- Zufahrt von Vialstrasse



Der Gemeindepräsident:

[Signature]

Der Gemeindeschreiber:

[Signature]

Zustimmung Grundeigentümer:

Parzelle 869
Domkapitel

[Signature] G. Winkler

Parzelle 439
St. Johannesstift

[Signature]