
WICHTIG: Die in diesem Plan enthaltenen Werkleitungen sind nur schematisch eingezeichnet. Detaillierte Angaben zu den einzelnen Werken sind den Plänen der Werke zu entnehmen!


Legende:

bestehend	projektiert	
		Meteorwasserleitung
		Schmutzwasserleitung
		Wasserleitung
		GEROFIT ø 180
		Fernwärmeleitung
		Elektroleitung
		Hochleitung Elektro
		Telefonleitung
		Hochleitung Telefon
		Gewässerraum
○	○	Schieber
○	○	Hydrant


Wiesland-Grabennormal
1 : 50

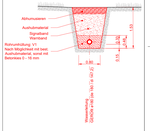

Spülbohrung 1
1:100

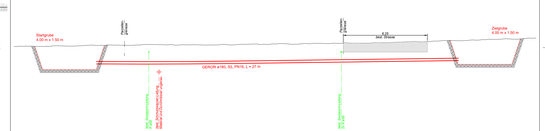


Spülbohrung 2
1:100

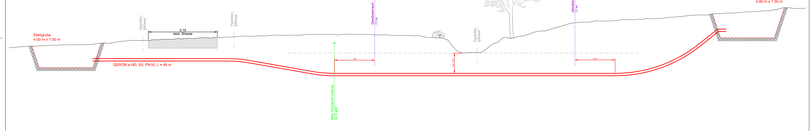


Spülbohrung 3
1:100



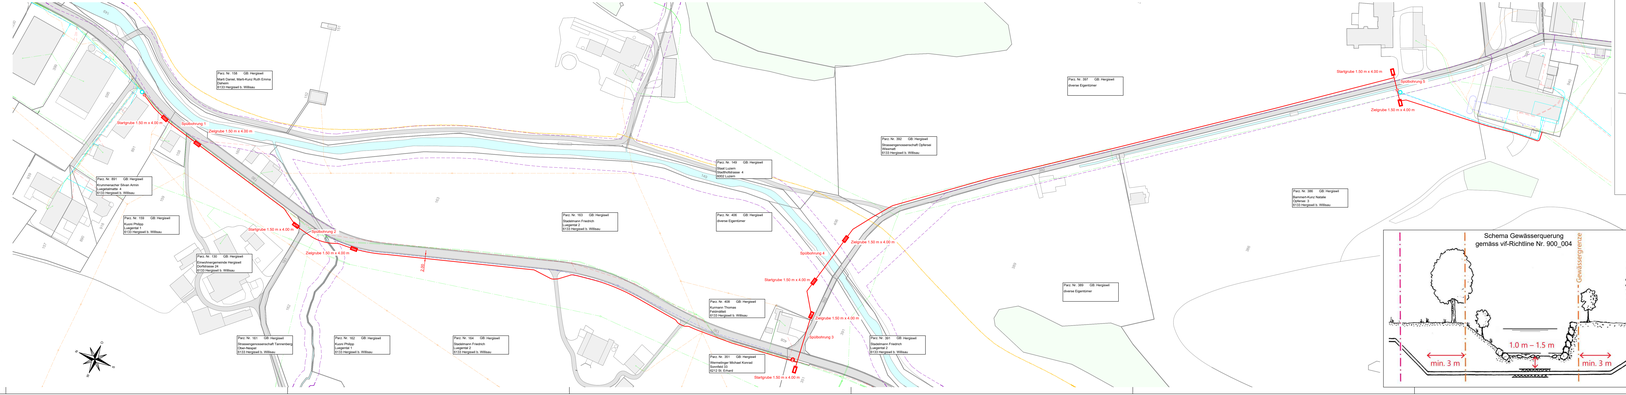


Spülbohrung 4
1:100

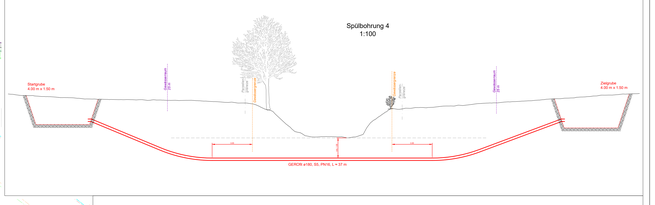

Schema Gewässerquerung
gemäss vK-Richtlinie Nr. 900_004

Spülbohrung 5
1:100

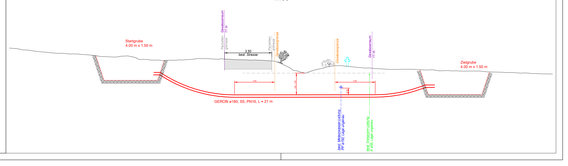

BAUPROJEKT

Anschluss Napfmilch und Opfersei
Hergiswil bei Willisau

Situation Werkleitungen

1:1'000

Visiert / Dat.	SH / 13.03.2026
Ges. / Dat.	JW / 13.03.2026
Format	A3 x 189
Projekt-Nr.	24-2013-001-001
Archiv	
Änderung	

TAGMAR
INGENIEURE UND PLANER
Bawilerstrasse 5/8 • 6252 Dagmersellen
+41 62 533 24 50 • info@tagmar.ch