


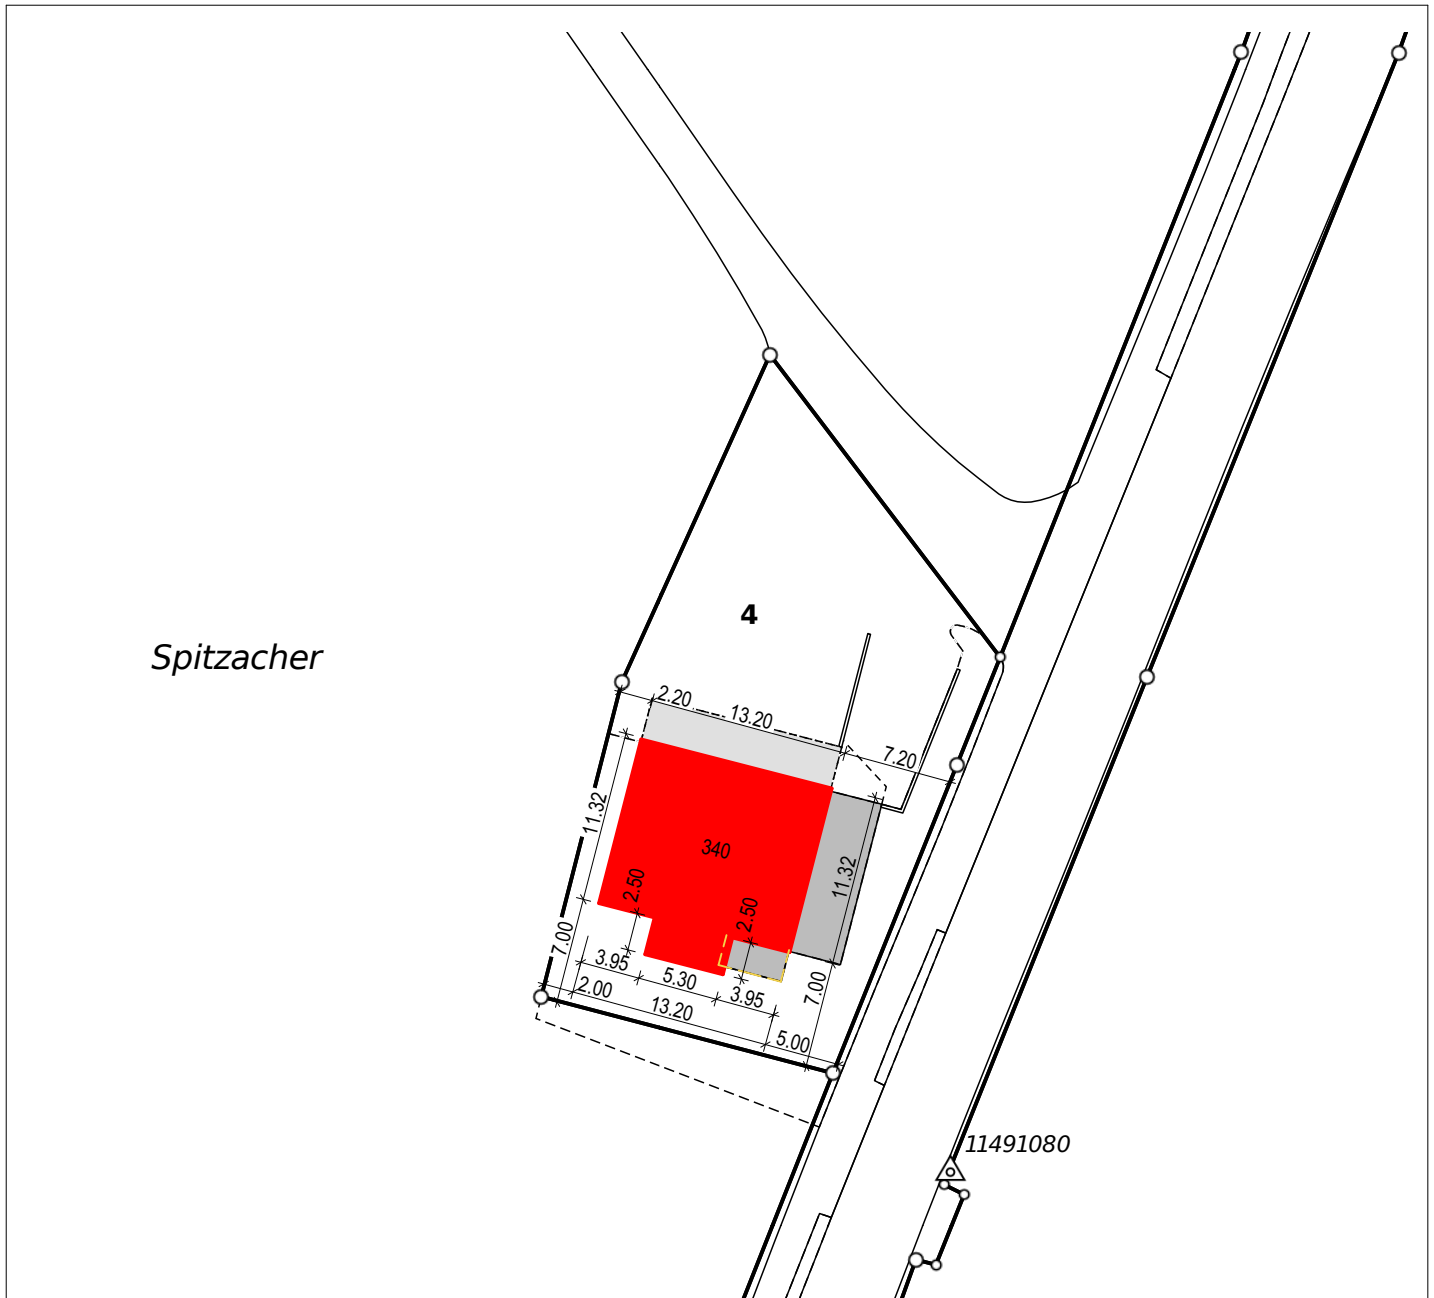

Zell / Hergiswil, den 21.08.2026

Architekt:

Bauherr / Grundeigentümer:

Situation

1:500

Objekt

Umbau + Sanierung, Spitzacher 2, 6133 Hergiswil

Bauherrschaft

Samuel Schwegler, Spitzacher 2, 6133 Hergiswil

Plan-Nr.
25-03-3.002

Format
A4

ZeichnerIn
mab

Datum / Rev. Datum
21.08.2026 /



4K ARCHITEKTUR

St. Urbanstrasse 4 | 6144 Zell
Telefon 041 988 20 41 | Fax 041 988 20 61
info@4ka.ch | www.4ka.ch