



Situationsplan

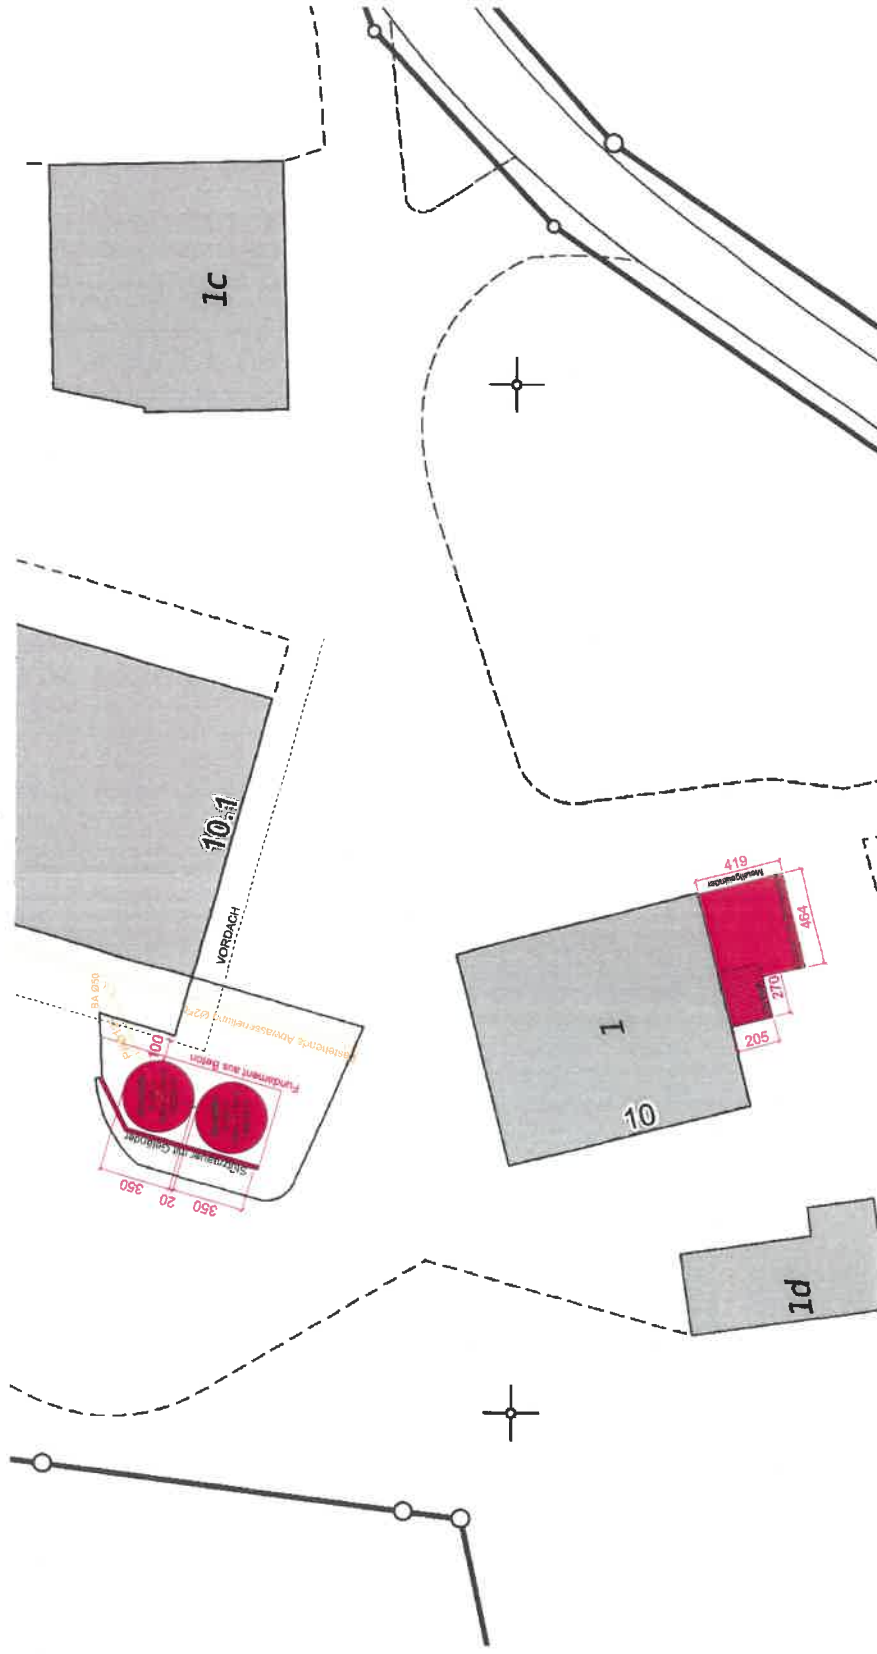

Legende	
	Bestehend
	Neu
	Abbruch
	Schmutzwasserleitung

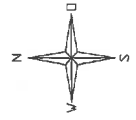

Gemeinde Rickenbach		Datum	25.04.2022
Bauherrschaft	Pirmin Schlüpfer-Matter Hof 10	Plan-Nummer	001
Projekt	siehe Baugesuch	Massstab	1:250
Höhenqoten	± 0.00 = ca. 709.00 Meter über Meer	Projektstand	Baugabe
Planer	Lukas Walther, TreuPlan AG, 8277 Kleinwangen 041 / 700 80 90 / info@treuplan.ch		
Unterschrift Grundeigentümer/Bauherrschaft: <i>Schlegel Peter Gerd</i>			
Unterschrift Planer: <i>L. Walther</i>			