

499 Ersatzbau Wohnhaus, Farnbüel 4, 6105 Schachen

Grundrisse (1) 1:100

ck / 07.07.23


Neu Abbruch Bestehend

Grundeigentümer :
(bis 30.09.2023)

Bauherrschaft :
(Grundeigentümer ab 01.10.2023)

Architekt :

Schachen, 07.07.2023

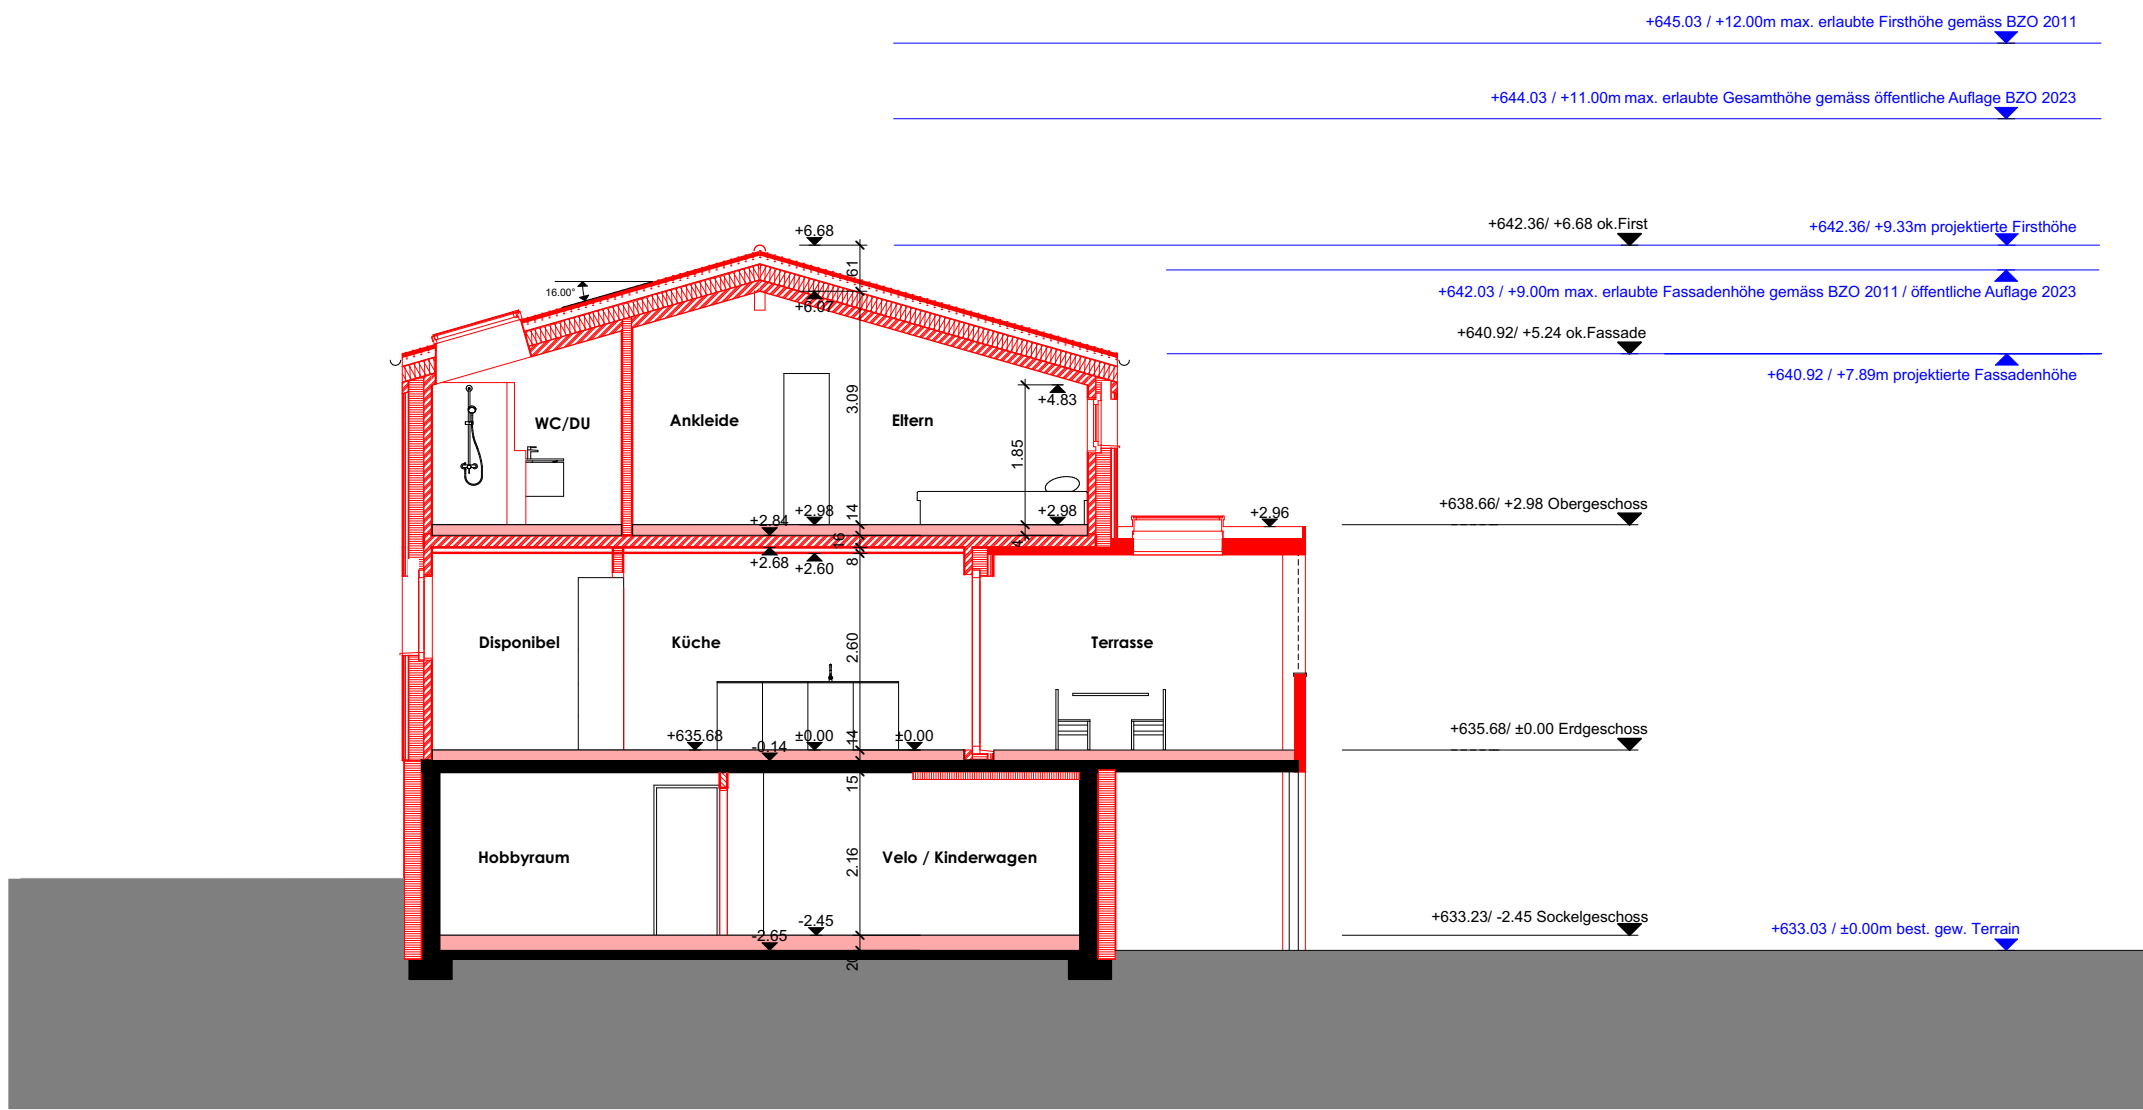

Querschnitt

