



Kanton Aargau

Gemeinde Rottenschwil



Bauherr

Einwohnergemeinde Rottenschwil

Objekt


Ausbau Rütimattenstrasse

Plan

Längenprofil 1:500/50

Vorprojekt Bauprojekt Auflageprojekt Ausführungsprojekt Ausgeführtes Werk

ÜBERSICHTSSKIZZE

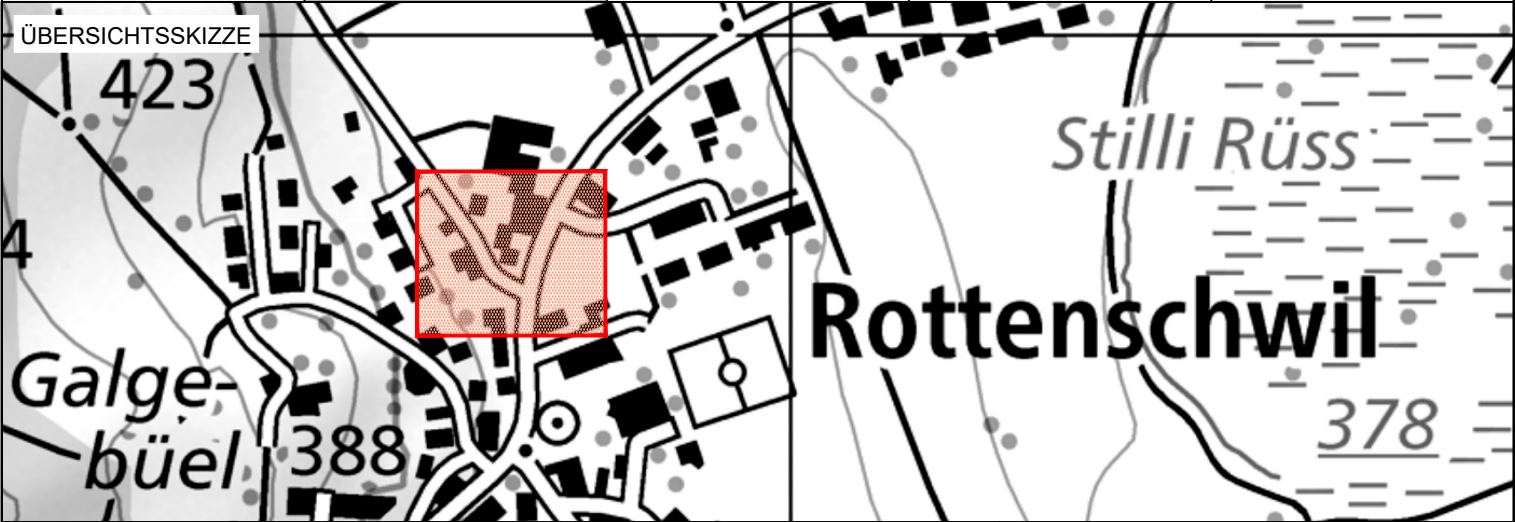


Projekt-Nr.	8919.010	Erstellung			Änderungen	
Plan-Nr.	201	Projektleiter	Name	Datum		
Format	30/63	Gezeichnet	jeg	12.03.2026	B	
		Geprüft	lin	12.03.2026	C	

PLANORA AG | AARAU | MURI | WOHLLEN
info@planora.ch | www.planora.ch

planora

Horizont= 384.00m ü. M.

Terrainhöhen									
Projekthöhe	384.56	384.75	384.90	385.95	386.54	386.84	386.97	387.11	387.18
Kilometrierung	0.00	3.09	11.00	15.36	35.00	46.00	53.26	58.00	68.00
Zwischendistanzen		- 12.28 -			- 37.90 -			- 20.55 -	

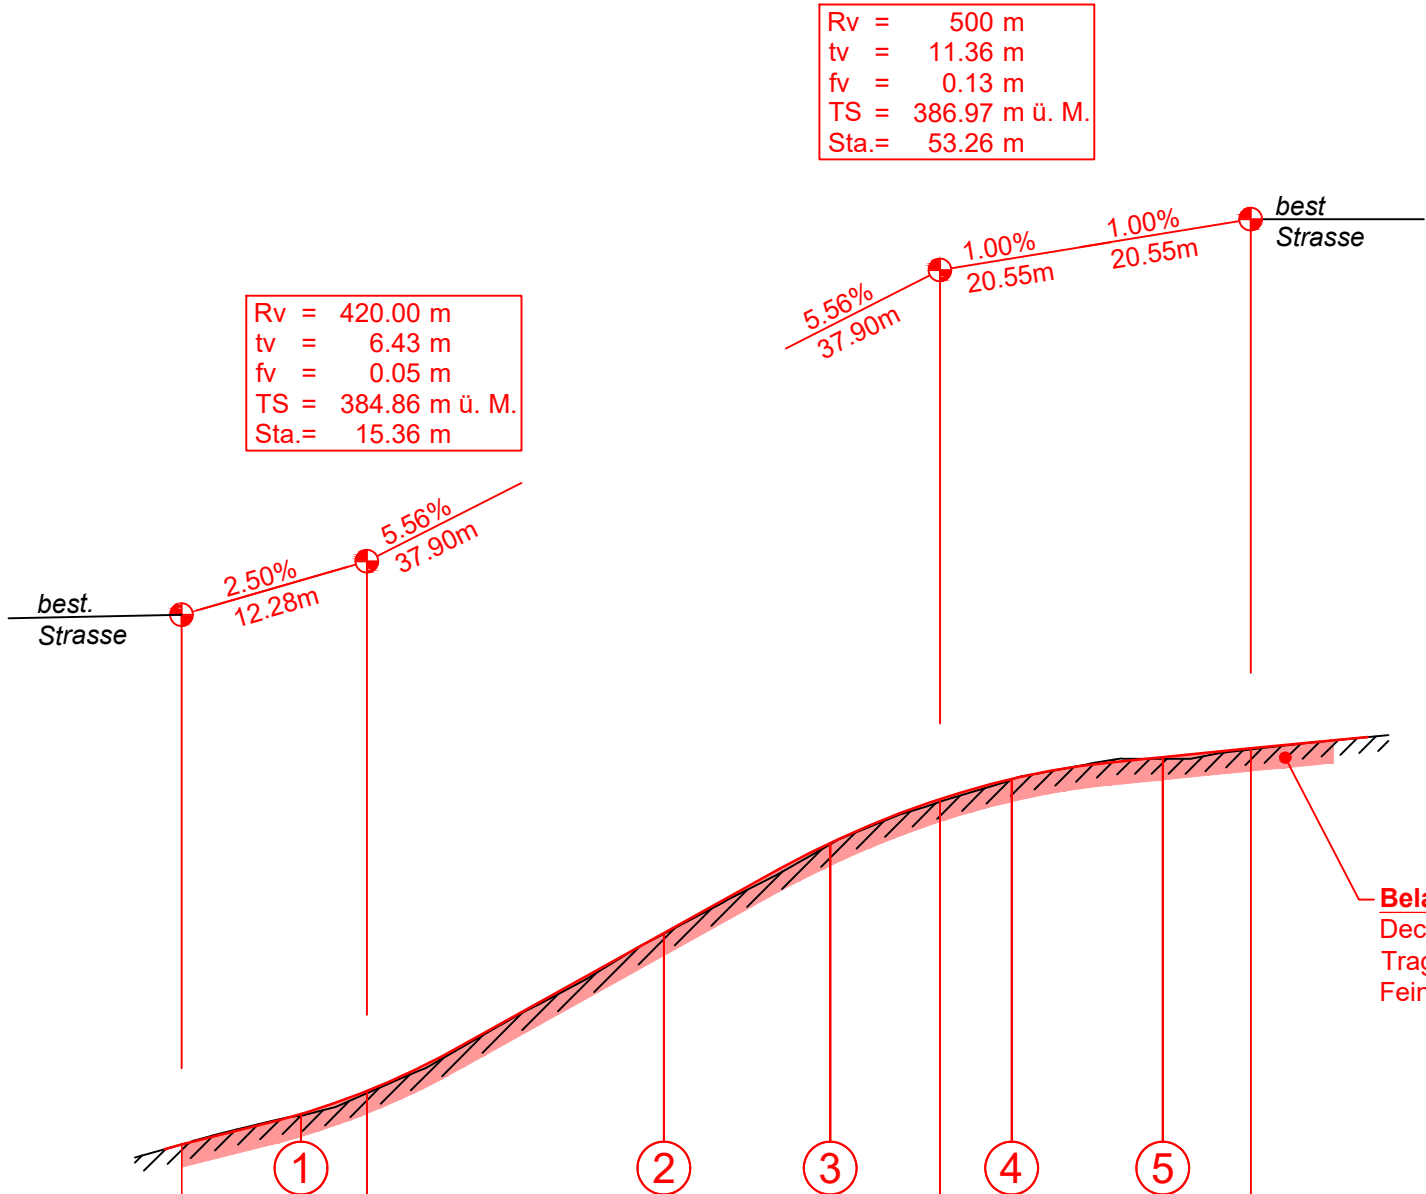

Belagsaufbau:
Deckschicht 35mm
Tragschicht 70mm
Feinplanie 50mm