

**BAUAUSSCHREIBUNG**

|                   |                                                                                               |
|-------------------|-----------------------------------------------------------------------------------------------|
| BG-Nr.            | 3781                                                                                          |
| Bauherr           | Miteigentümergeinschaft Chrumbächer, c/o Busarello Daniela, Fluestrasse 42, 8957 Spreitenbach |
| Bauobjekt         | Abbruch des bestehenden Spielturms und Neubau Doppelschaukel                                  |
| Baustelle         | Fluestrasse 2-42                                                                              |
| Parzelle          | 3397                                                                                          |
| Zusatzbewilligung | Keine                                                                                         |

Die öffentliche Auflage erfolgt vom 28. September 2026 bis 27. Oktober 2026 auf der Abteilung Planung und Bau, Gemeindehaus, Spreitenbach.


Allfällige Einwendungen können während der nicht erstreckbaren Auflagefrist beim Gemeinderat, 8957 Spreitenbach eingereicht werden. Zustelladresse: Gemeindeverwaltung Spreitenbach, Planung und Bau, Bahnhofstrasse 2, 8957 Spreitenbach. Sie haben einen Antrag und eine Begründung zu enthalten.

Gemeinde Spreitenbach

2570

3397

Eingang  
01. Sep. 2026

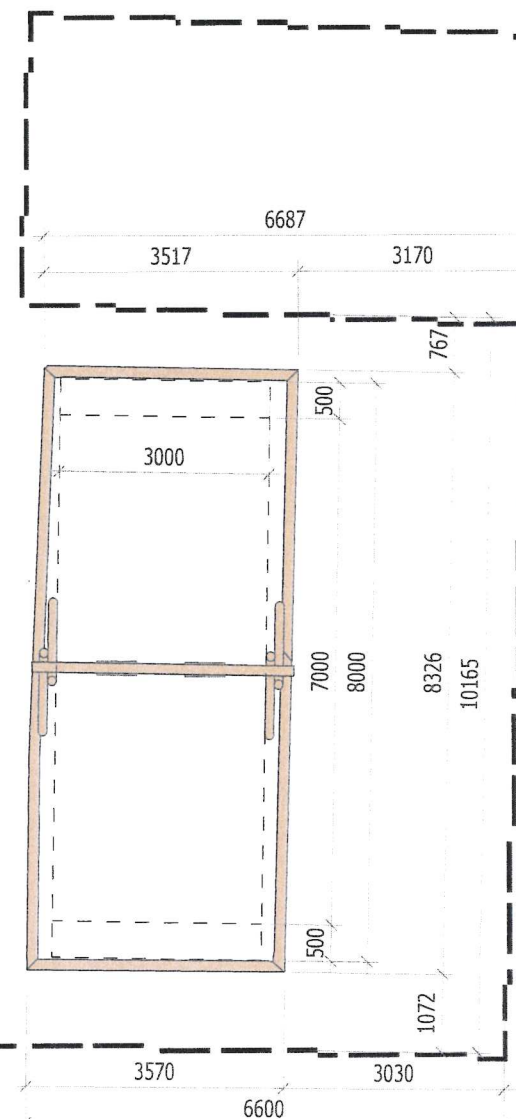

**GEMEINDE**

BG NR : 3781  
EINGANG : 01. SEP 2026  
BEWILLIGT:  
MIT / OHNE KORREKTUREN  
**PLANUNG UND BAU**  
**8957 SPREITENBACH**  
DER BAUVERWALTER:

PLANDINHALT  
Doppelseilschaukel  
BAUVORHABEN  
BAUHERRSCHAFT  
Siedlung Chrumbächer  
PROJEKTVERFASSTER

DATUM  
03.07.2026  
GEZEICHNET  
Xenia Weber  
PLANFORMAT  
A3  
MASSSTAB  
1:100

  
muri moos  
werken und wohnen