


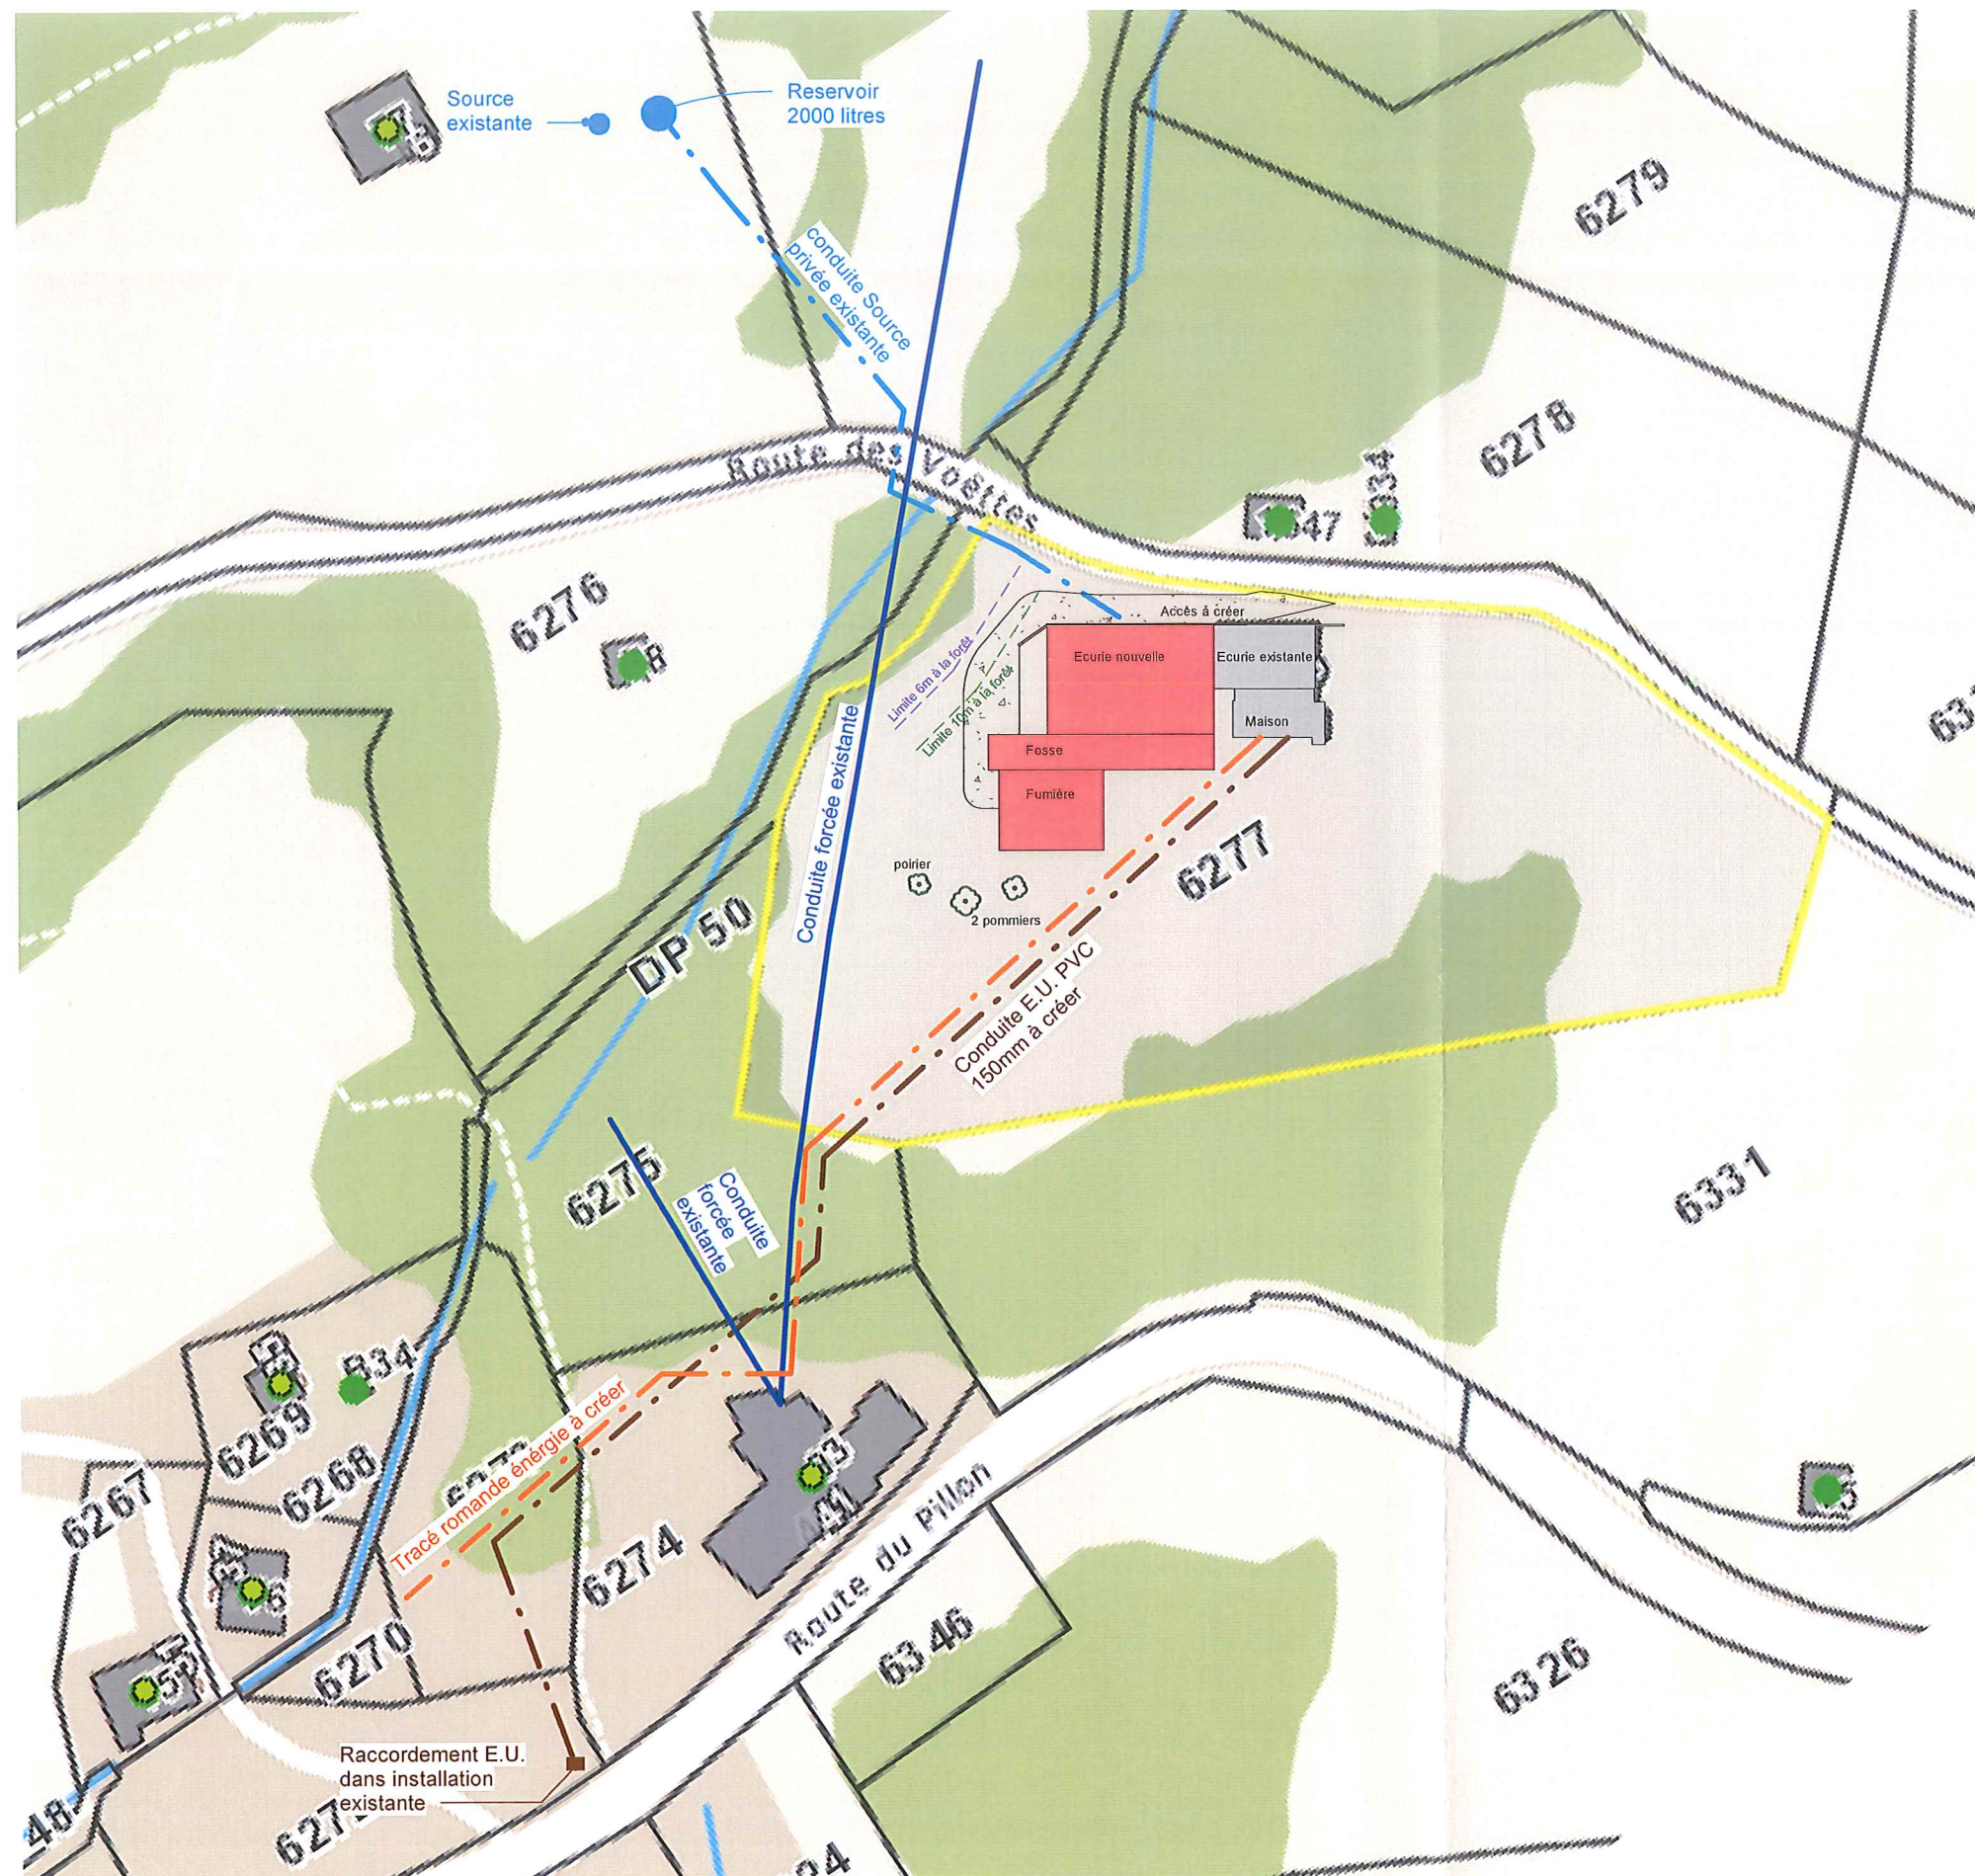

LEGENDE (Tracés approximatifs)


- Agrandissement
- Bâtiment existant
- Canalisations source privée existant
- Conduite forcée existante
- Conduites d'eaux usées à créer
- Tracé Romande énergie à créer

Date: 13.04.2023

Maître de l'ouvrage: R Ginier

Architecte: D Paul

Propriétaire: [Signature]

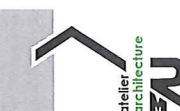

MISE A L'ENQUÊTE

Agrandissement du rural
Reynold Ginier, parcelle n° 6277, Ormont-Dessus

AMENAGEMENT EXT. ET VIABILITES

1/1000

Date: 14.03.2023 Révision: 13.04.2023

A3

Route de la Scie 9 - 1660 L'Etivaz - 078 721 44 46 - mrossierarchitecture@gmail.com