Süd 1:100

Nord 1:100

West 1:100

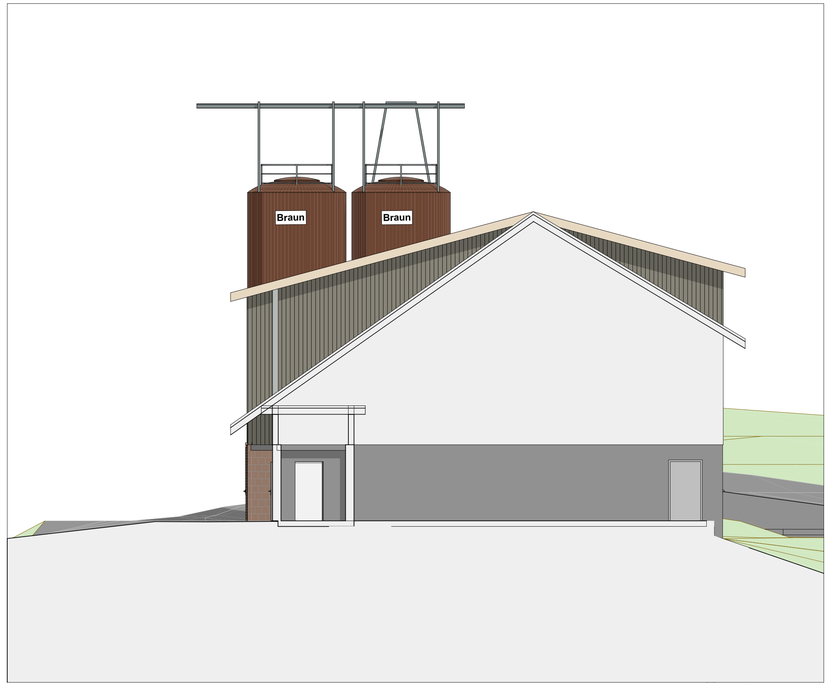

Ost 1:100

	Neu	BA	BODENABLAUF
	Bestehend	ES	EINLAUFSCHACHT
	Abbruch	KS	KONTROLLSCHACHT
	Vollholzboden	PS	PUMPSCHACHT
	Holz	HS	HOFSAMMLER
	Beton	SS	SCHLAMMSAMMLER
	Betonfertigteil	FS	FALLSTRANG
	Mauerwerk	DW	DACHWASSERLEITUNG
	Wiese	NÜ	NOTÜBERLAUF
	Kies		Schmutzwasser neu
±0.00	Kote Gebäude		Schmutzwasser bestehend
±0.00	Gewachsenes Terrain		Meteorwasser neu
±0.00	Projektiertes Terrain		Meteorwasser bestehend
			Umspülung

BAUHERR

Datum und Unterschrift

GRUNDEIGENTÜMER

Datum und Unterschrift

PROJEKTVERFASSER

26.06.2026

Datum und Unterschrift

De Lavalal AG
Planungsbüro Sursee
Münchrütistrasse 2
CH-6210 Sursee

FIXPUNKT / HÖHENKOTE:
OK Laufhof = ±0.00 = #m ü.M. m ü. M.
Fixpunkt:

PROJEKT:
Neubau Futterlager
Mittler Langhubel 1, 6133 Hergiswil bei Willisau

BAUHERRSCHAFT:
Robert Ottiger
Mittler Langhubel 1, 6133 Hergiswil bei Willisau

PLANTITEL:
Fassaden
Baueingabe

PROJEKTNUMMER / PLANNUMMER:
1548 / 2.05.

GEZEICHNET:
FA

MASSSTAB:
1:100

DATUM:
15.01.2025

DRUCKDATUM:
26.06.2026

REVIDIERT:

REVISION:

PLANGRÖSSE:
A1 (594 mm x 914 mm)

De Lavalal AG, Planungsbüro Sursee
Münchrütistrasse 2, CH-6210 Sursee
041 926 66 37 / www.genial-geplant.ch

genial geplant

DeLaval
© DeLaval AG
Münchrütistrasse 2
CH - 6210 Sursee
T +41 41 926 66 11
info.switzerland@delaval.com
www.delaval.com

C:\Users\acheff\OneDrive - DeLaval\Planung\03_Planung\01_Projekte\Ottiger Robert 2, Mittler Langhubel 1, Hergiswil b. Willisau\Pläne\Projekt\1548 BE AC 27 Silo Anlage Ottiger R. Hergiswil b. W. 1.pln