
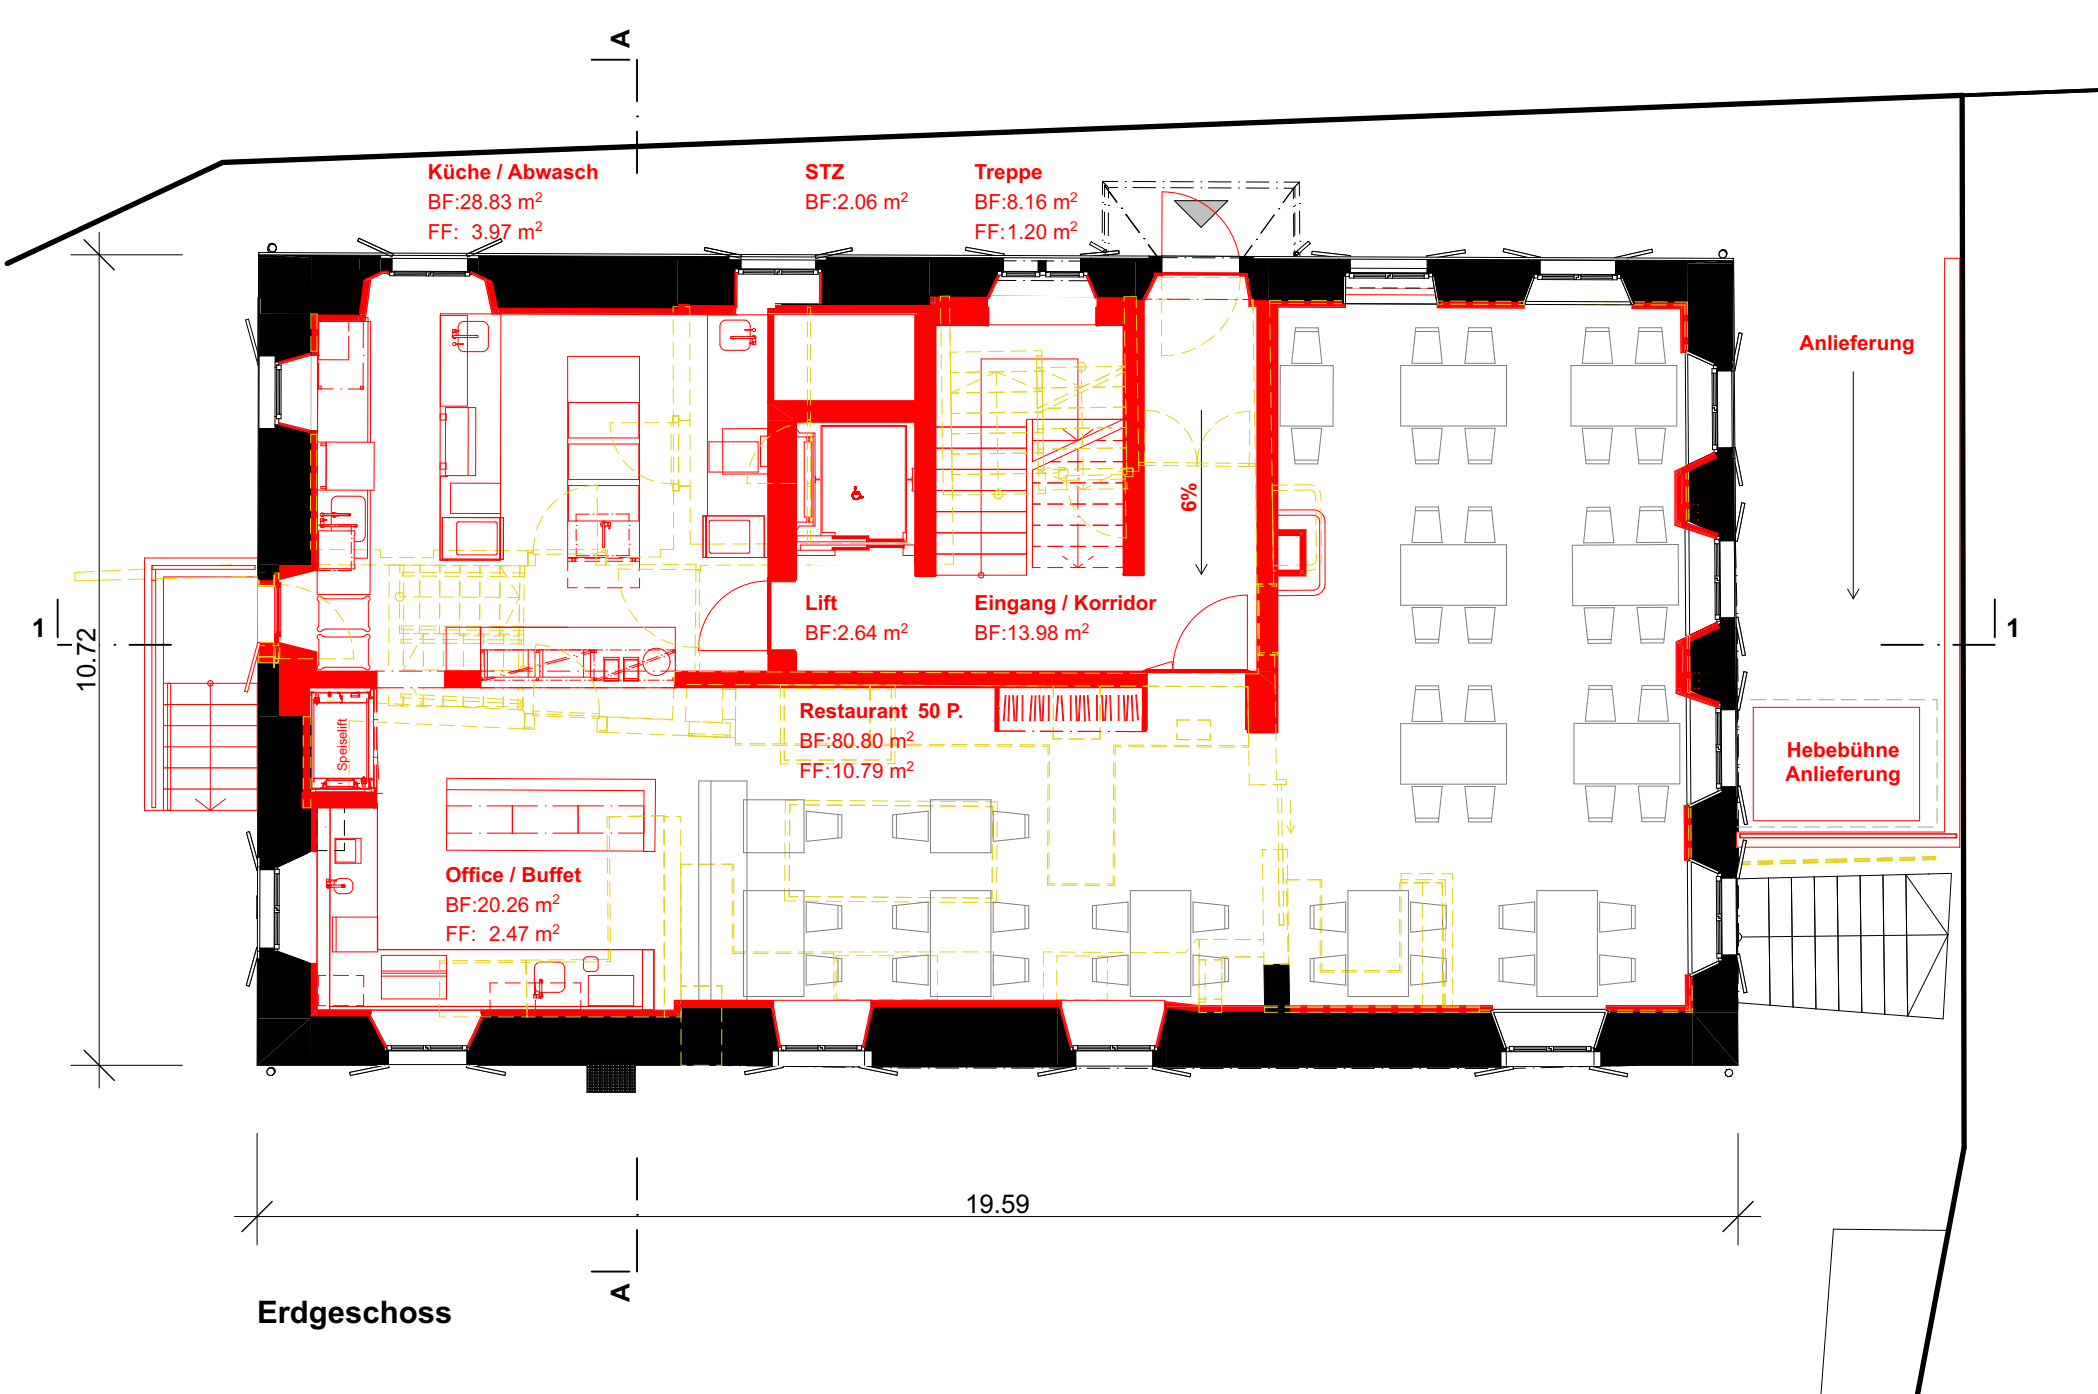
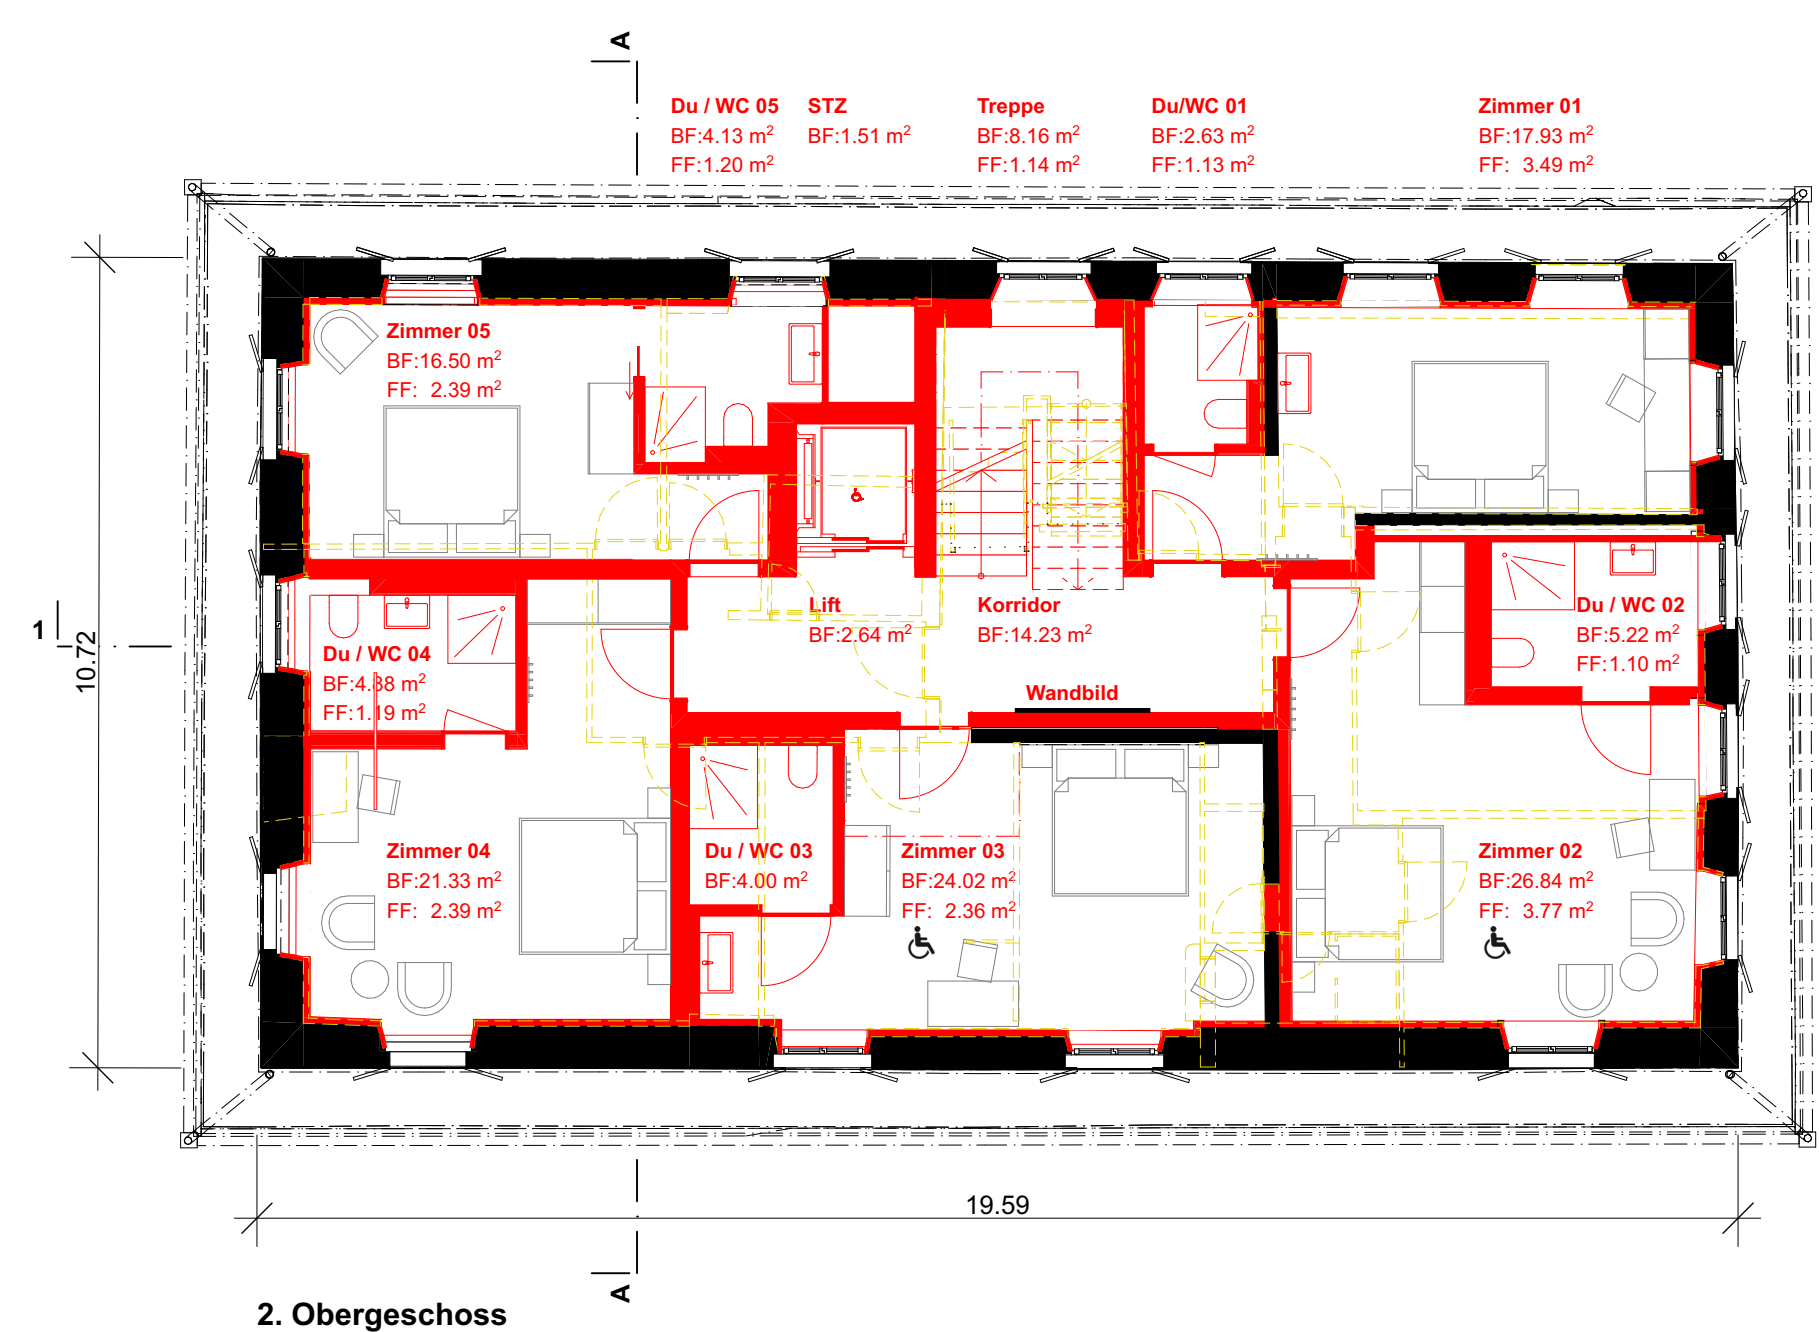
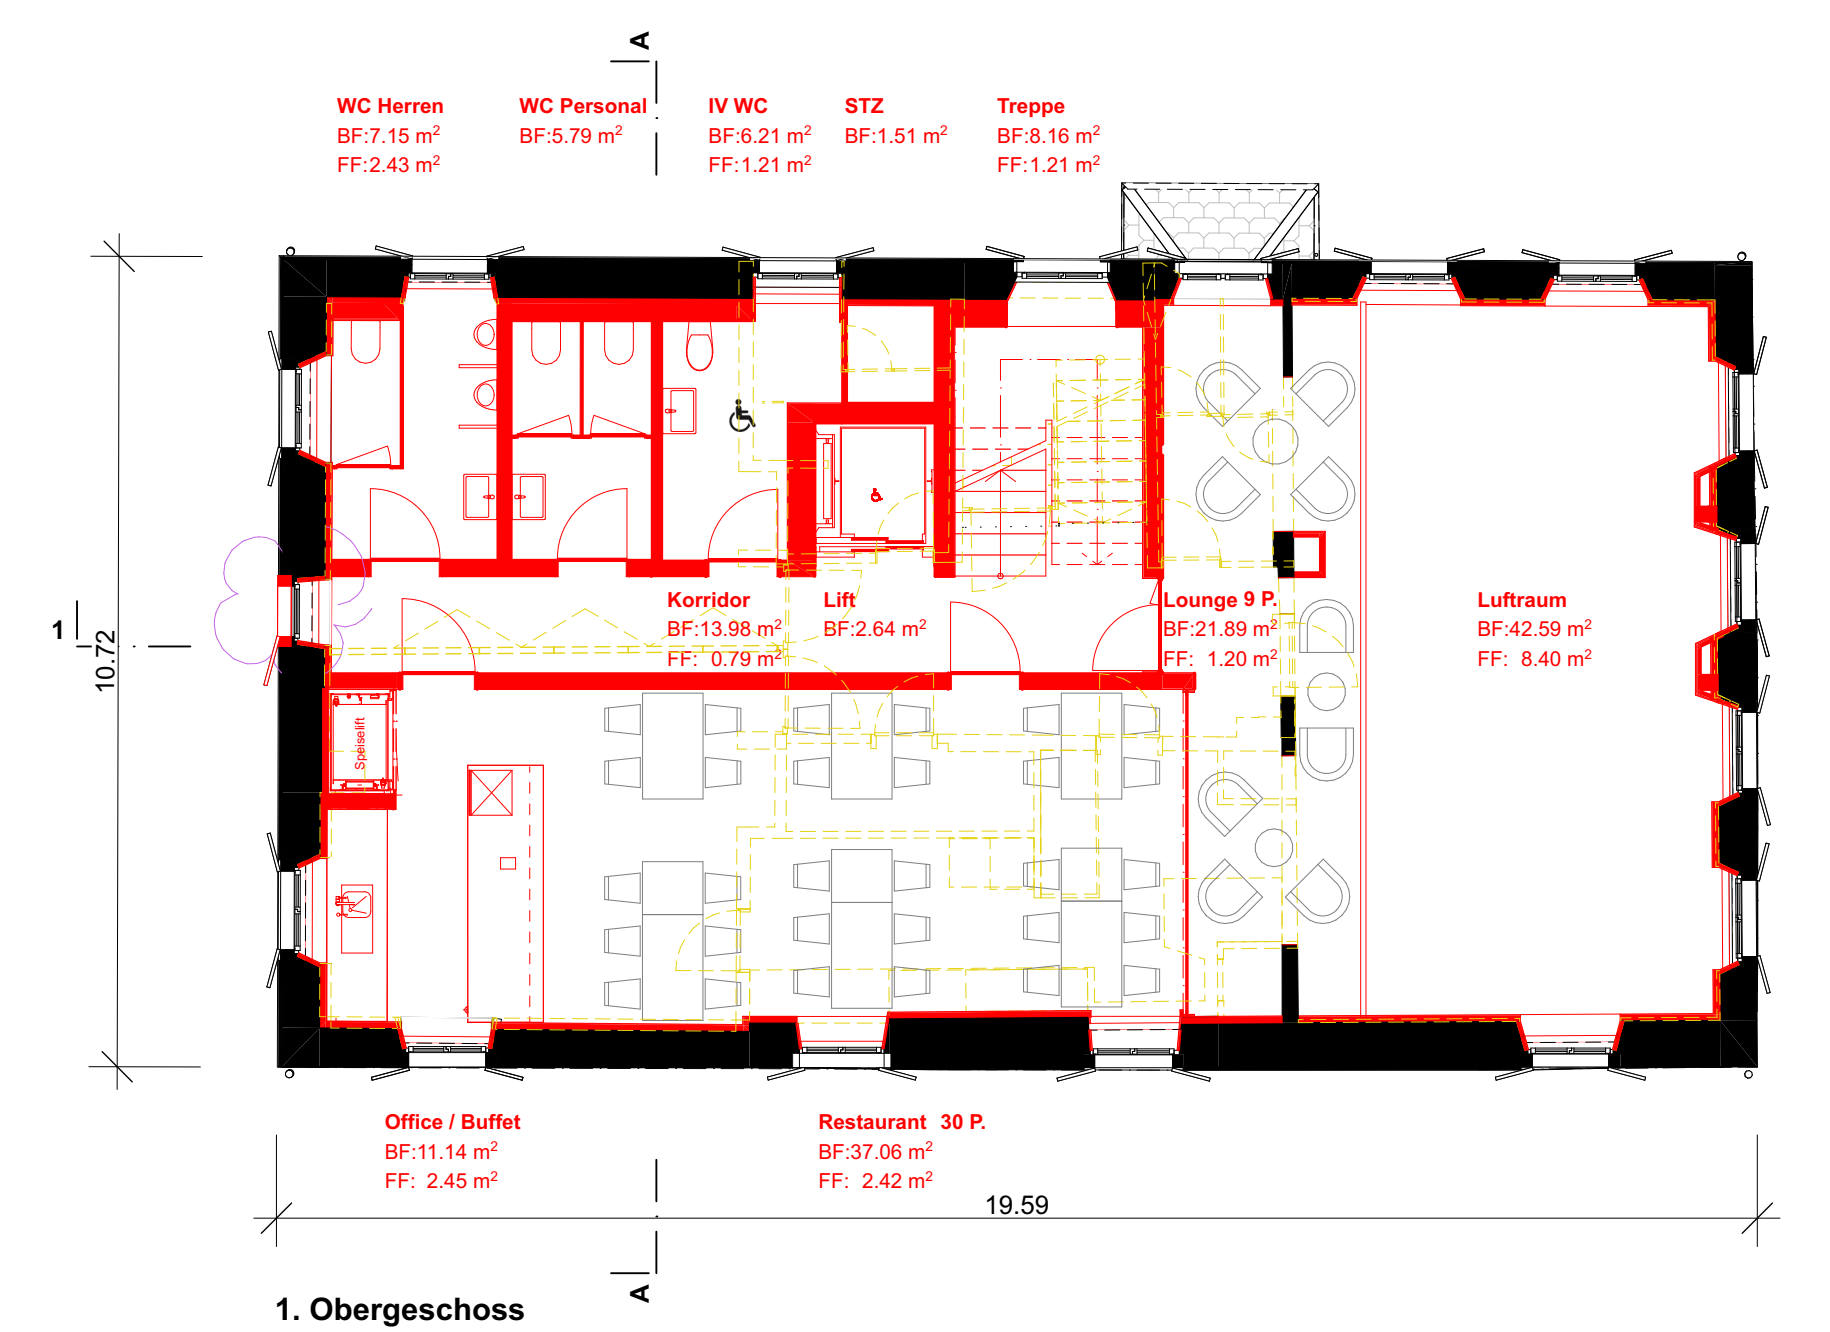
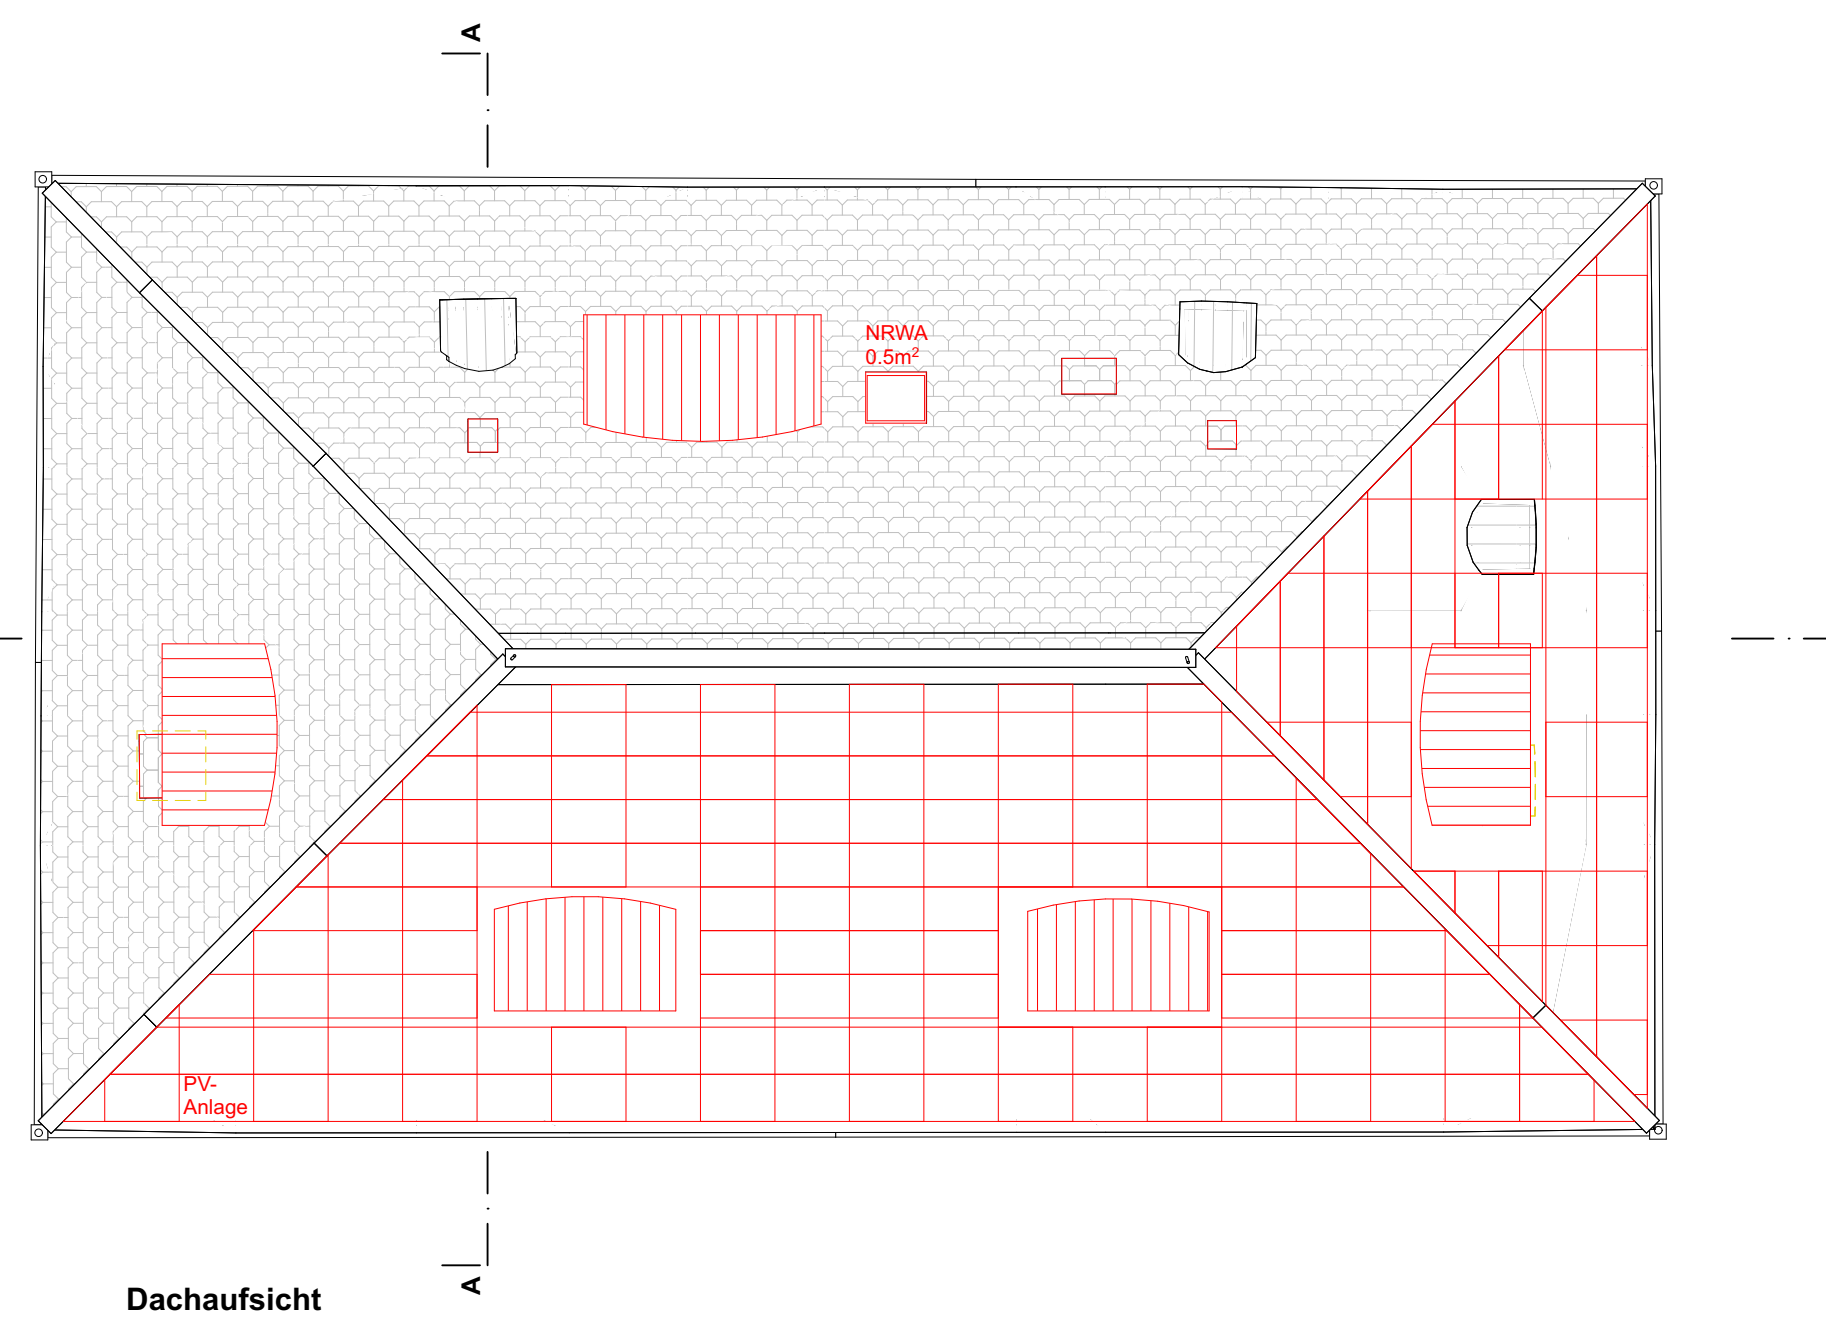
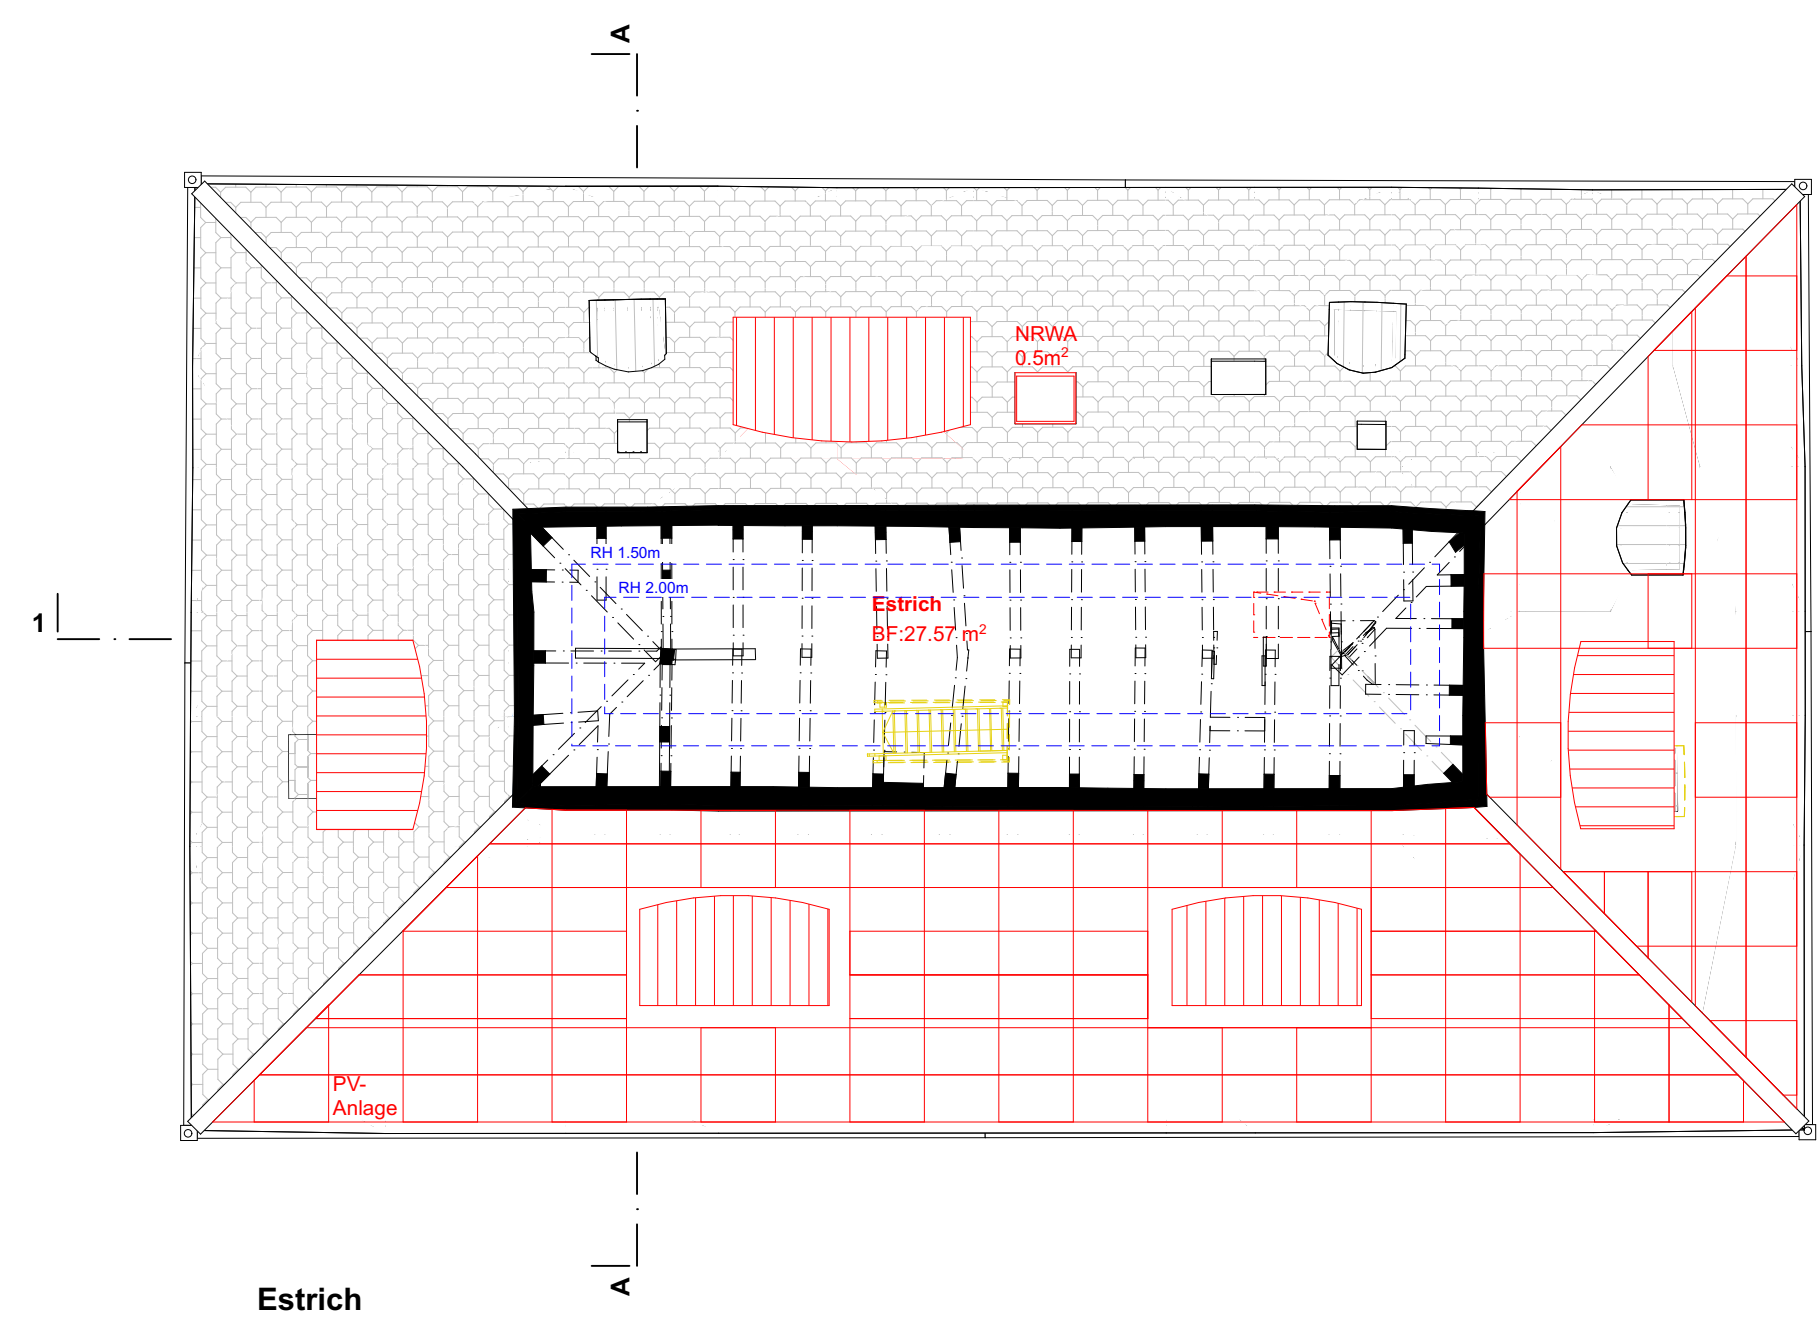


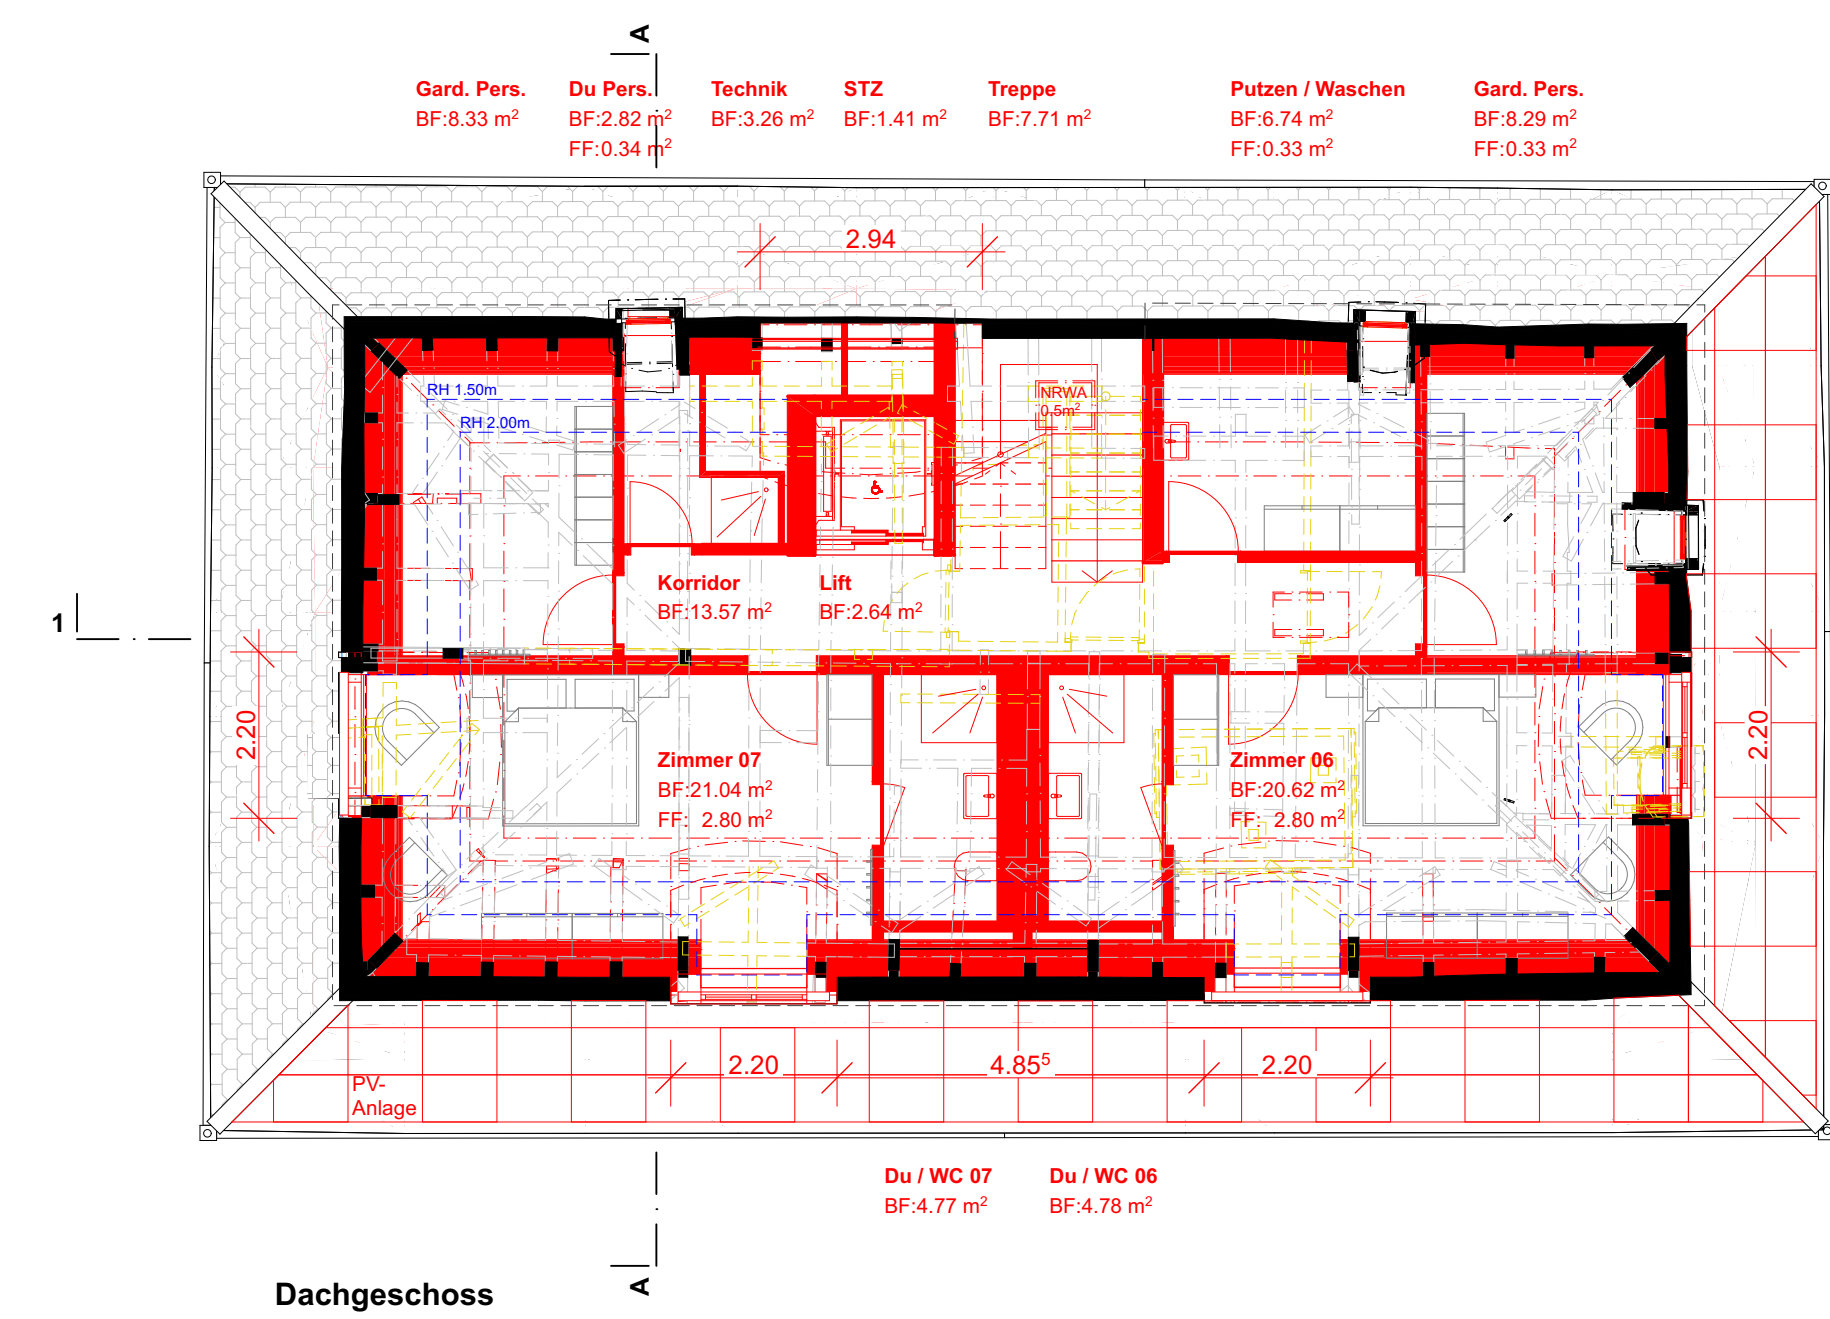

Baueingabe

Ort, Datum:

Winterthur, 04.10.2024

Grundeigentümer:

Gemeindeverwaltung Küssnacht
Abteilung Liegenschaften
Albi Thirier
Obere Dorfstrasse 32
8700 Küssnacht

Bauherr:

Gemeindeverwaltung Küssnacht
Abteilung Liegenschaften
Andy Meier
Obere Dorfstrasse 32
8700 Küssnacht

Architekt/ Projektverfasser/ GP:

konzeptS AG
Pascal Scheidegger
Gertrudstrasse 1
8400 Winterthur

Baumanagement/ GP:

Axet GmbH
Marco Bitterli
Tannenstrasse 97
8424 Embrach

Legende

- Bestand
- Neubau
- Abbruch

Krone Forch Küssnacht

Grundrisse 1:100

A-32-2302-101

± 0.00 = 691.27 m ü.M.

Grundstück: Parzelle 10016
General-Guisan-Strasse 1, 8127 Forch

Bauherrschaft: Andy Meier
Obere Dorfstrasse 32, 8700 Küssnacht

Datum: 04.10.2024

Rev.:

Gezeichnet: LH

Grösse: A1

konzeptS

konzeptS AG
Gertrudstrasse 1, 8400 Winterthur
+41 52 212 20 20
info@konzeptS.ch, konzeptS.ch