


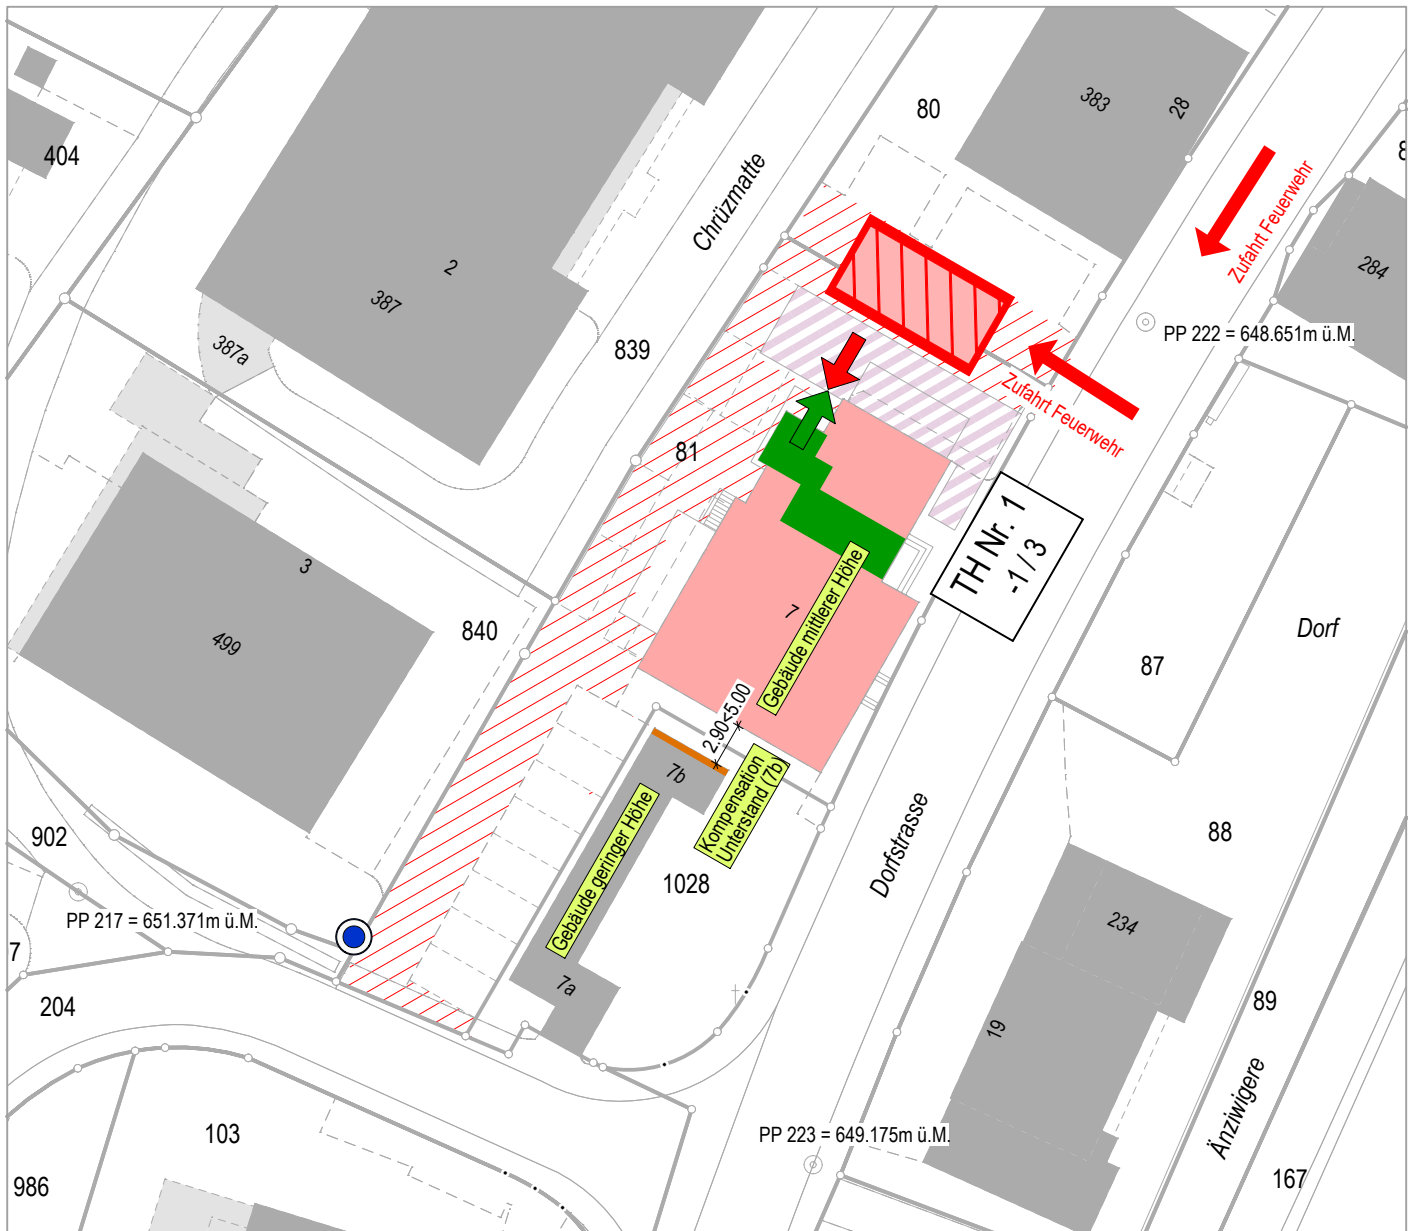

## Legende

|  |                       |  |                                                       |  |                      |
|--|-----------------------|--|-------------------------------------------------------|--|----------------------|
|  | Feuerwehrzufahrt      |  | Feuerwehrzufahrt und Bewegungsfläche (für Fz bis 18t) |  | Aussenraum überdacht |
|  | Hauptzugang Feuerwehr |  | Stellfläche Feuerwehr (für Fz bis 18t/ 6m x 11m)      |  | Überflurhydrant      |
|  | Notausgang            |  | Bereich und Lage Treppenhäuser                        |  | Brandwand EI60       |

### BAUHERRSCHAFT/ GRUNDEIGENTÜMER:

HGK IMMO AG, Sagiacher 9, 6133 Hergiswil b. Willisau

Hergiswil b. Willisau, 07.12.2023

### PROJEKTVERFASSER:

Heller Plan AG, Martin Heller, Rütimatt 9, 6218 Ettiswil

Ettiswil, 07.12.2023

**HELLERPLAN**  
wo Raum entsteht

Architektur- und Bauingenieurbüro  
Heller Plan AG | Rütimatt 9 | 6218 Ettiswil  
041 980 50 40 | info@heller-plan.ch | heller-plan.ch

Objekt Umnutzung Löwen | Dorfstrasse 30 | 6133 Hergiswil b. Willisau  
Bauherr HGK IMMO AG | Sagiacher 9 | 6133 Hergiswil b. Willisau

### Bauprojekt Brandschutz | Situation

Plan-Nr. 23019-251 Mst. 1:500 ±0.00 xxx.xx m ü.M.  
Datum 07.12.2023 Gez. RB Plan-Gr. 297/210 mm  
Rev. Gepr. MH

© Dieser Plan ist urheberrechtlich geschützt und darf ohne die Genehmigung der Heller Plan AG weder kopiert noch Dritten zugänglich gemacht werden.