


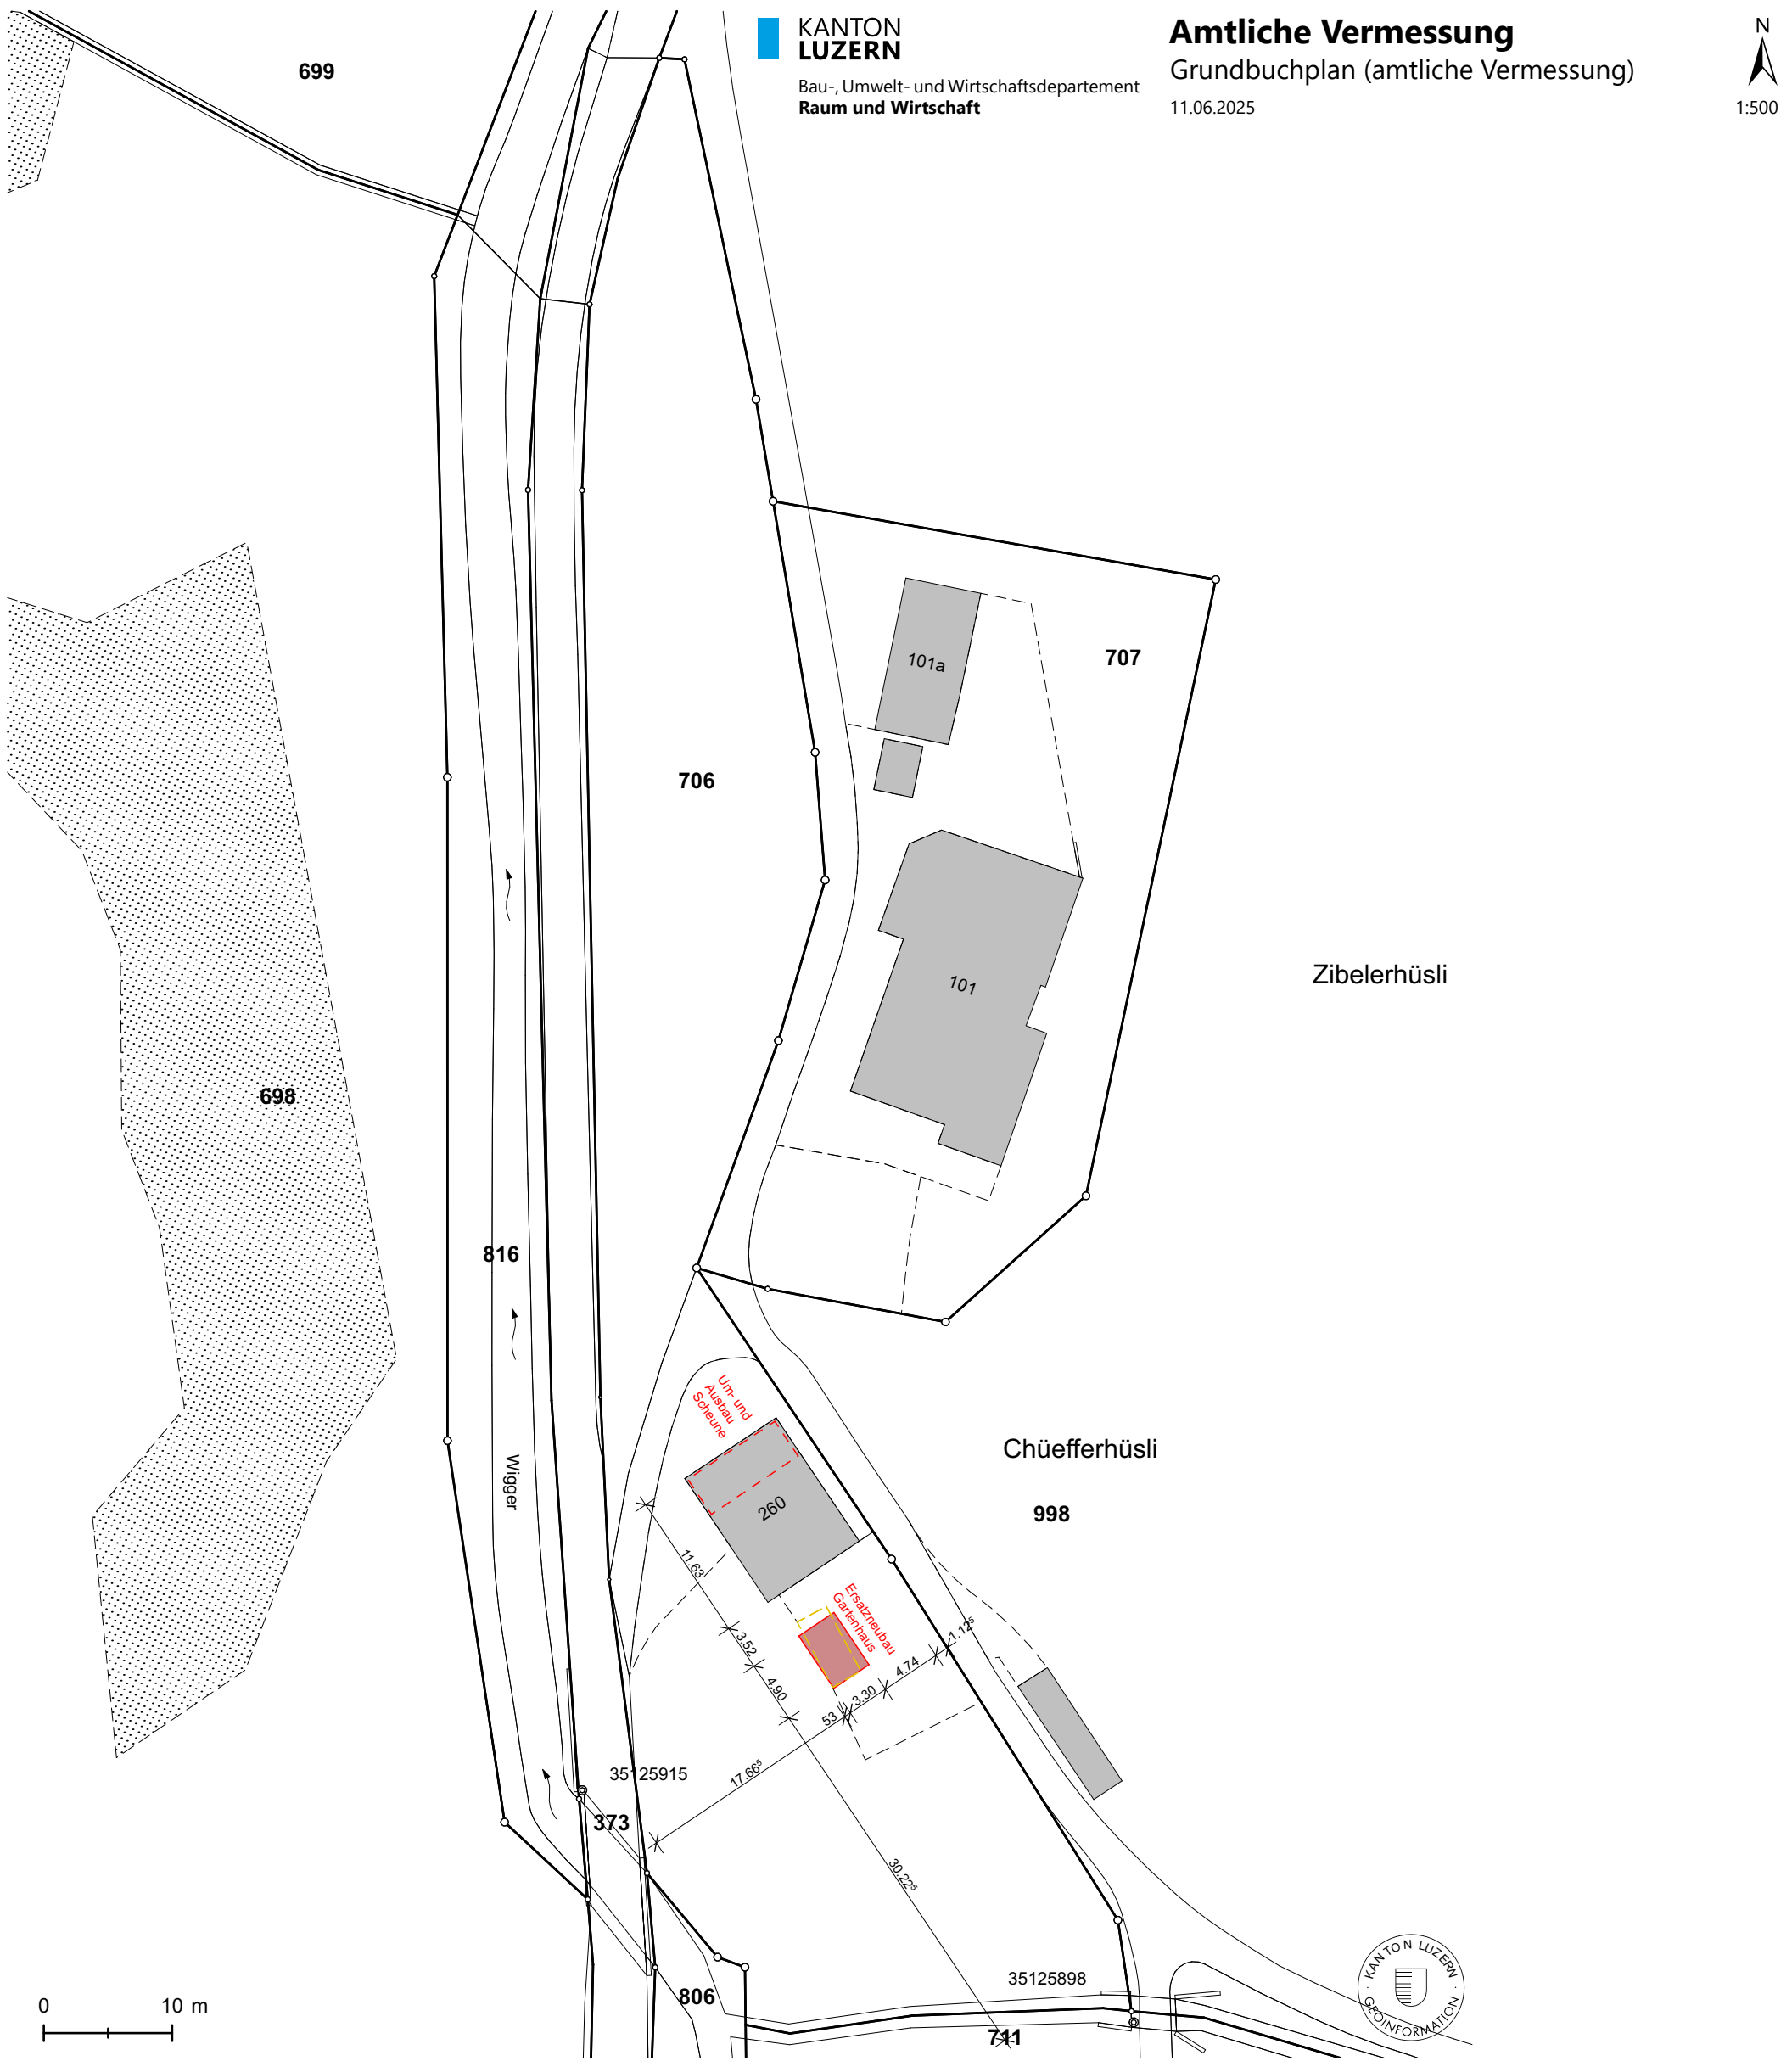

© Kanton Luzern
Für Richtigkeit und Vollständigkeit der Daten wird keine Haftung übernommen. Verbindlich sind einzig die von der zuständigen Stelle abgegebenen Pläne.
Massstabsabweichungen in der Karte sind möglich.

Kartenzentrum: 2'639'426E 1'210'598N

N

BESTAND
ABBRUCH
NEU

Datum: Unterägeri, 12.06.2025

Bauherrin und
Grundeigentümerin: _____

Architektin: _____

BI Beatrice Isenegger Architektur	Dipl. Arch. ETH Alte Landstrasse 75 6314 Unterägeri	arch@beatriceisenegger.ch T 041 530 31 31 M 078 815 60 81	KÜF	1.1
Umbau Wohnhaus Küferhüsli, 6133 Hergiswil bei Willisau Bauherr: Gerda Strebel, Schönwartstrasse 15, 6314 Unterägeri Situationsplan			Mst. 1:500	11.06.2025
			A3	
			gez. MG/BI	Bauprojekt
			±0.00 = ca. 770 m.ü.M.	