

Commune d'Ormont-Dessus

Modification du DP 79

PLAN D'ENQUETE DRESSÉ POUR MODIFICATION DU DOMAINE PUBLIC
Plan n° 21

Coordonnées moyennes : 2'575'050 / 1'133'725


GÉO SOLUTIONS ingénieurs SA Chemin du Plan 35 1865 Les Diablerets 024 492 24 14 diablerets@geo-solutions.ch www.geo-solutions.ch Les Diablerets, le 7 septembre 2023 Etienne BORIOZ Ing. HES / géom. officiel	Dossier n° 3716.1.011	Echelle : 1:1000	Modifications	date	Dessin
				07.09.2023	NSA

Liste des parcelles concernées

N° de parcelle	Propriétaires	Surface cédée (m²)	Surface reçue (m²)
6499	VIVET Aurélie Patricia Jeanne O'BRIEN Ciaron Liam	-	63
DP 79	DP cantonal	63	-

Légende :

- Surface passant du domaine public au domaine privé
- Nouvelle limite projetée

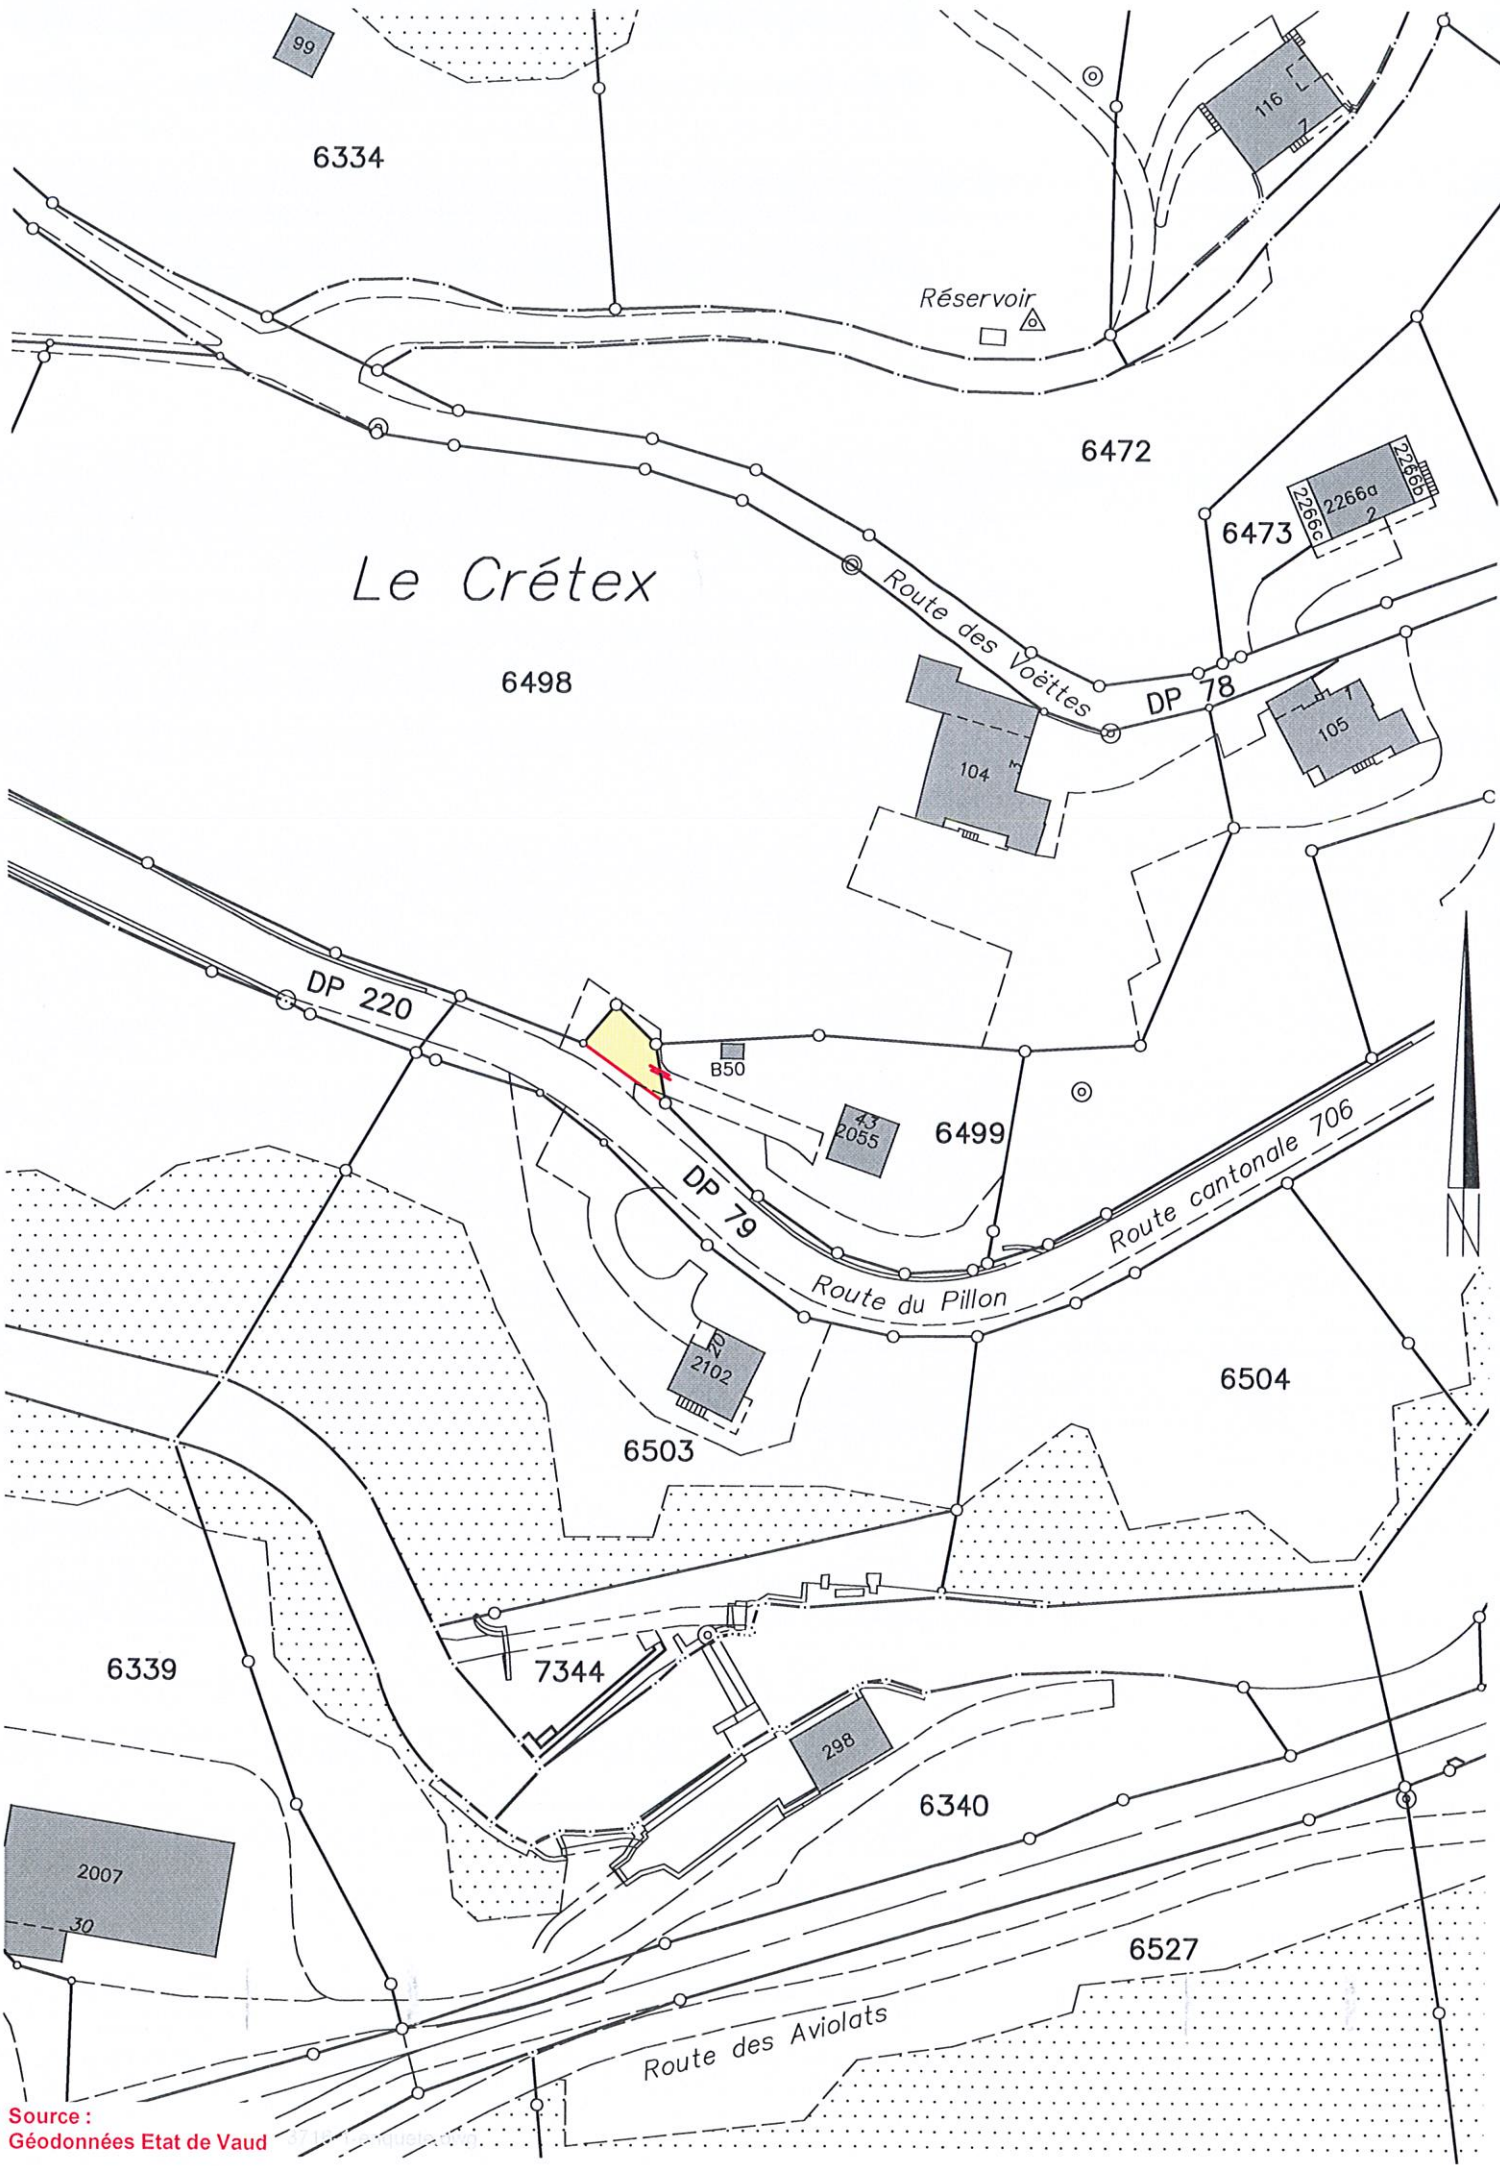

Source :
Géodonnées Etat de Vaud

Approuvé par la municipalité
dans sa séance du : - 6 FEV. 2024

Soumis à l'enquête publique :

Le Syndic :

La Secrétaire:

Le Syndic :

La Secrétaire:

APPROUVÉ PAR LE
DÉPARTEMENT DE LA CULTURE,
DES INFRASTRUCTURES
ET DES RESSOURCES HUMAINES

Lausanne, le
L'atteste : Le directeur général
de la mobilité et des routes



Définif et exécutoire le
L'atteste : Le directeur général de
la mobilité et des routes

