


PLAN DE SITUATION POUR MISE A L'ENQUÊTE

Commune de Belmont-Broye

Parcelle : 6621
Surface RF : 883m²
Propriétaire(s) : Pochon Laurence
Requérant(s) : Perey ?? et Bochard ??
Projet : Réalisation d'un projet d'habitation individuelle
avec réduits / couverts, pac géothermique et
solaire photovoltaïque
Nom local : Le Bastillon

Plan : 34
Mention AF : Non
Mention RPTB : Non
Report d'indice : Non

Coordonnées : E= 2°56'355
N= 1°18'970

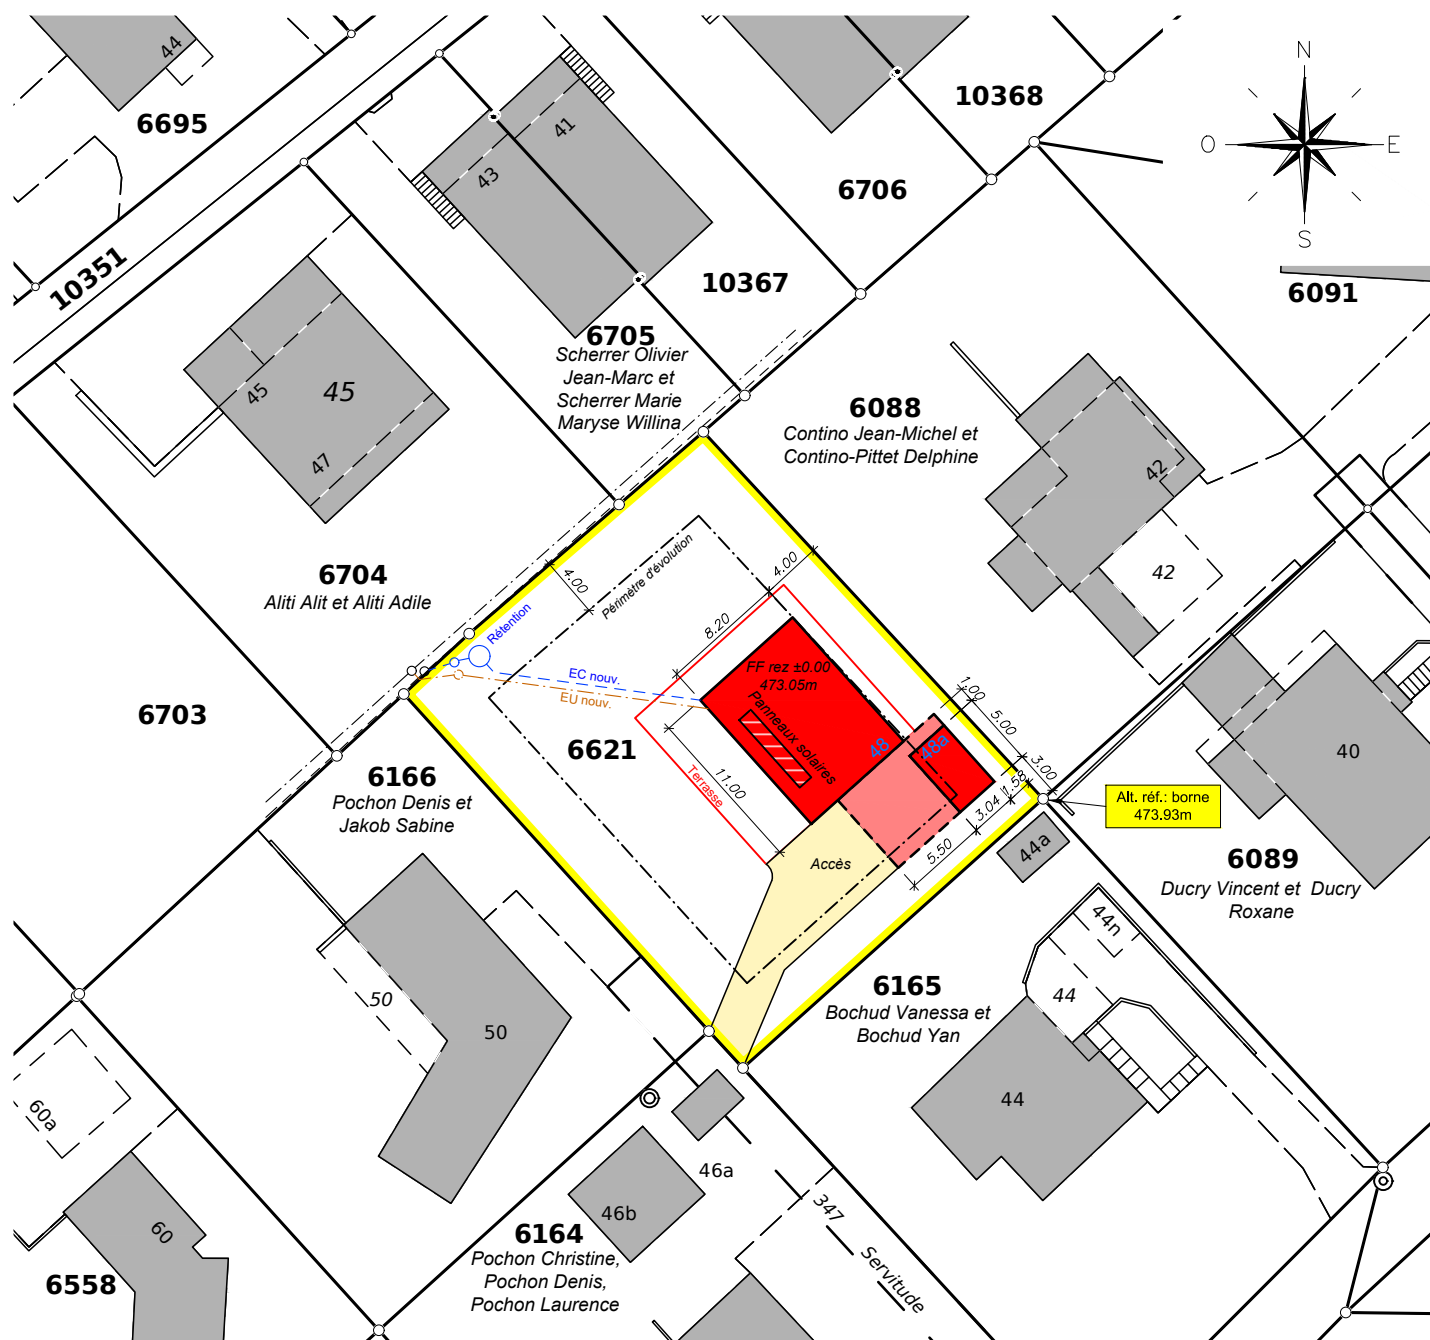

Echelle : 1/500

Estavayer-le-Lac, le 22 octobre 2025
Aut. N°: 021/25.01.01/000
Tél. 026 663 94 24 e-mail: info@grivel-geom.ch



Grivel Géomètre SA
Ingénieurs en génie rural
Ingénieurs géomètres
Rue du Camus 2
1470 Estavayer-le-Lac
www.grivel-geom.ch