


Perimeter 1:2000

Via Pattadiras / Via Davos Baselgia (1:1000)

Gezeichnet: MAL

Format: A3

Datum: 20.10.2020

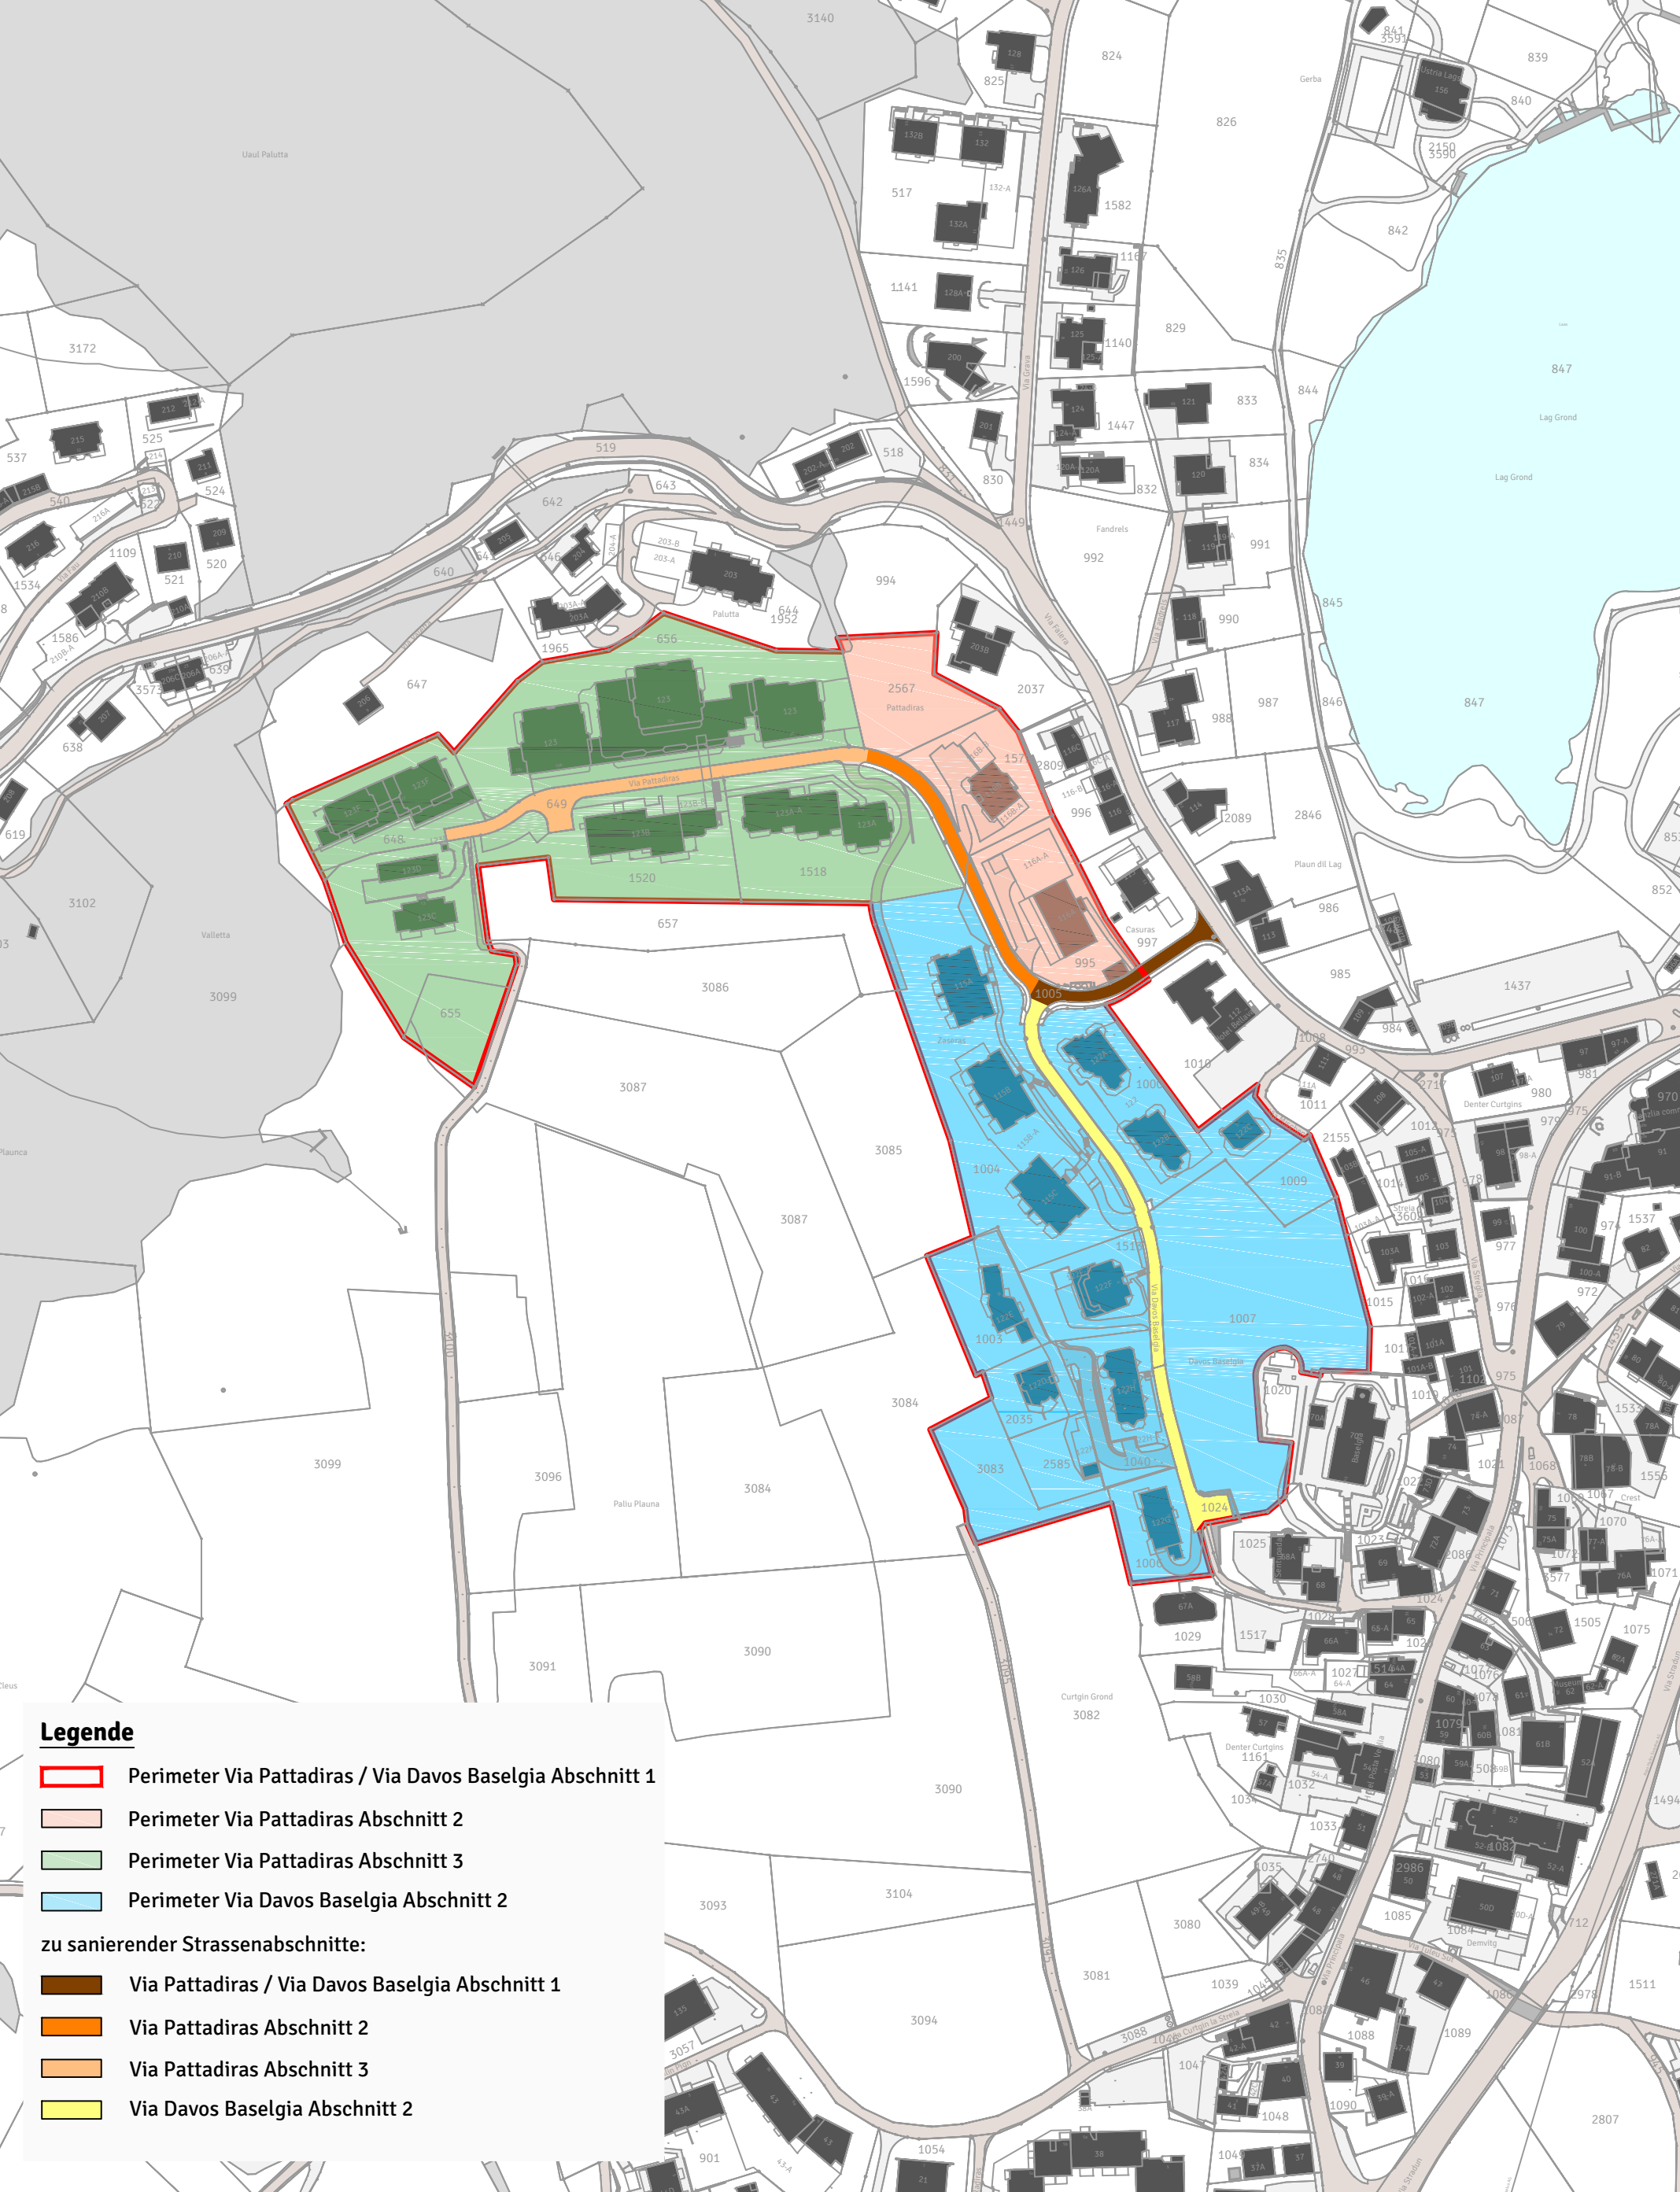

Legende

- Perimeter Via Pattadiras / Via Davos Baselgia Abschnitt 1
- Perimeter Via Pattadiras Abschnitt 2
- Perimeter Via Pattadiras Abschnitt 3
- Perimeter Via Davos Baselgia Abschnitt 2
- zu sanierender Strassenabschnitte:
- Via Pattadiras / Via Davos Baselgia Abschnitt 1
- Via Pattadiras Abschnitt 2
- Via Pattadiras Abschnitt 3
- Via Davos Baselgia Abschnitt 2