


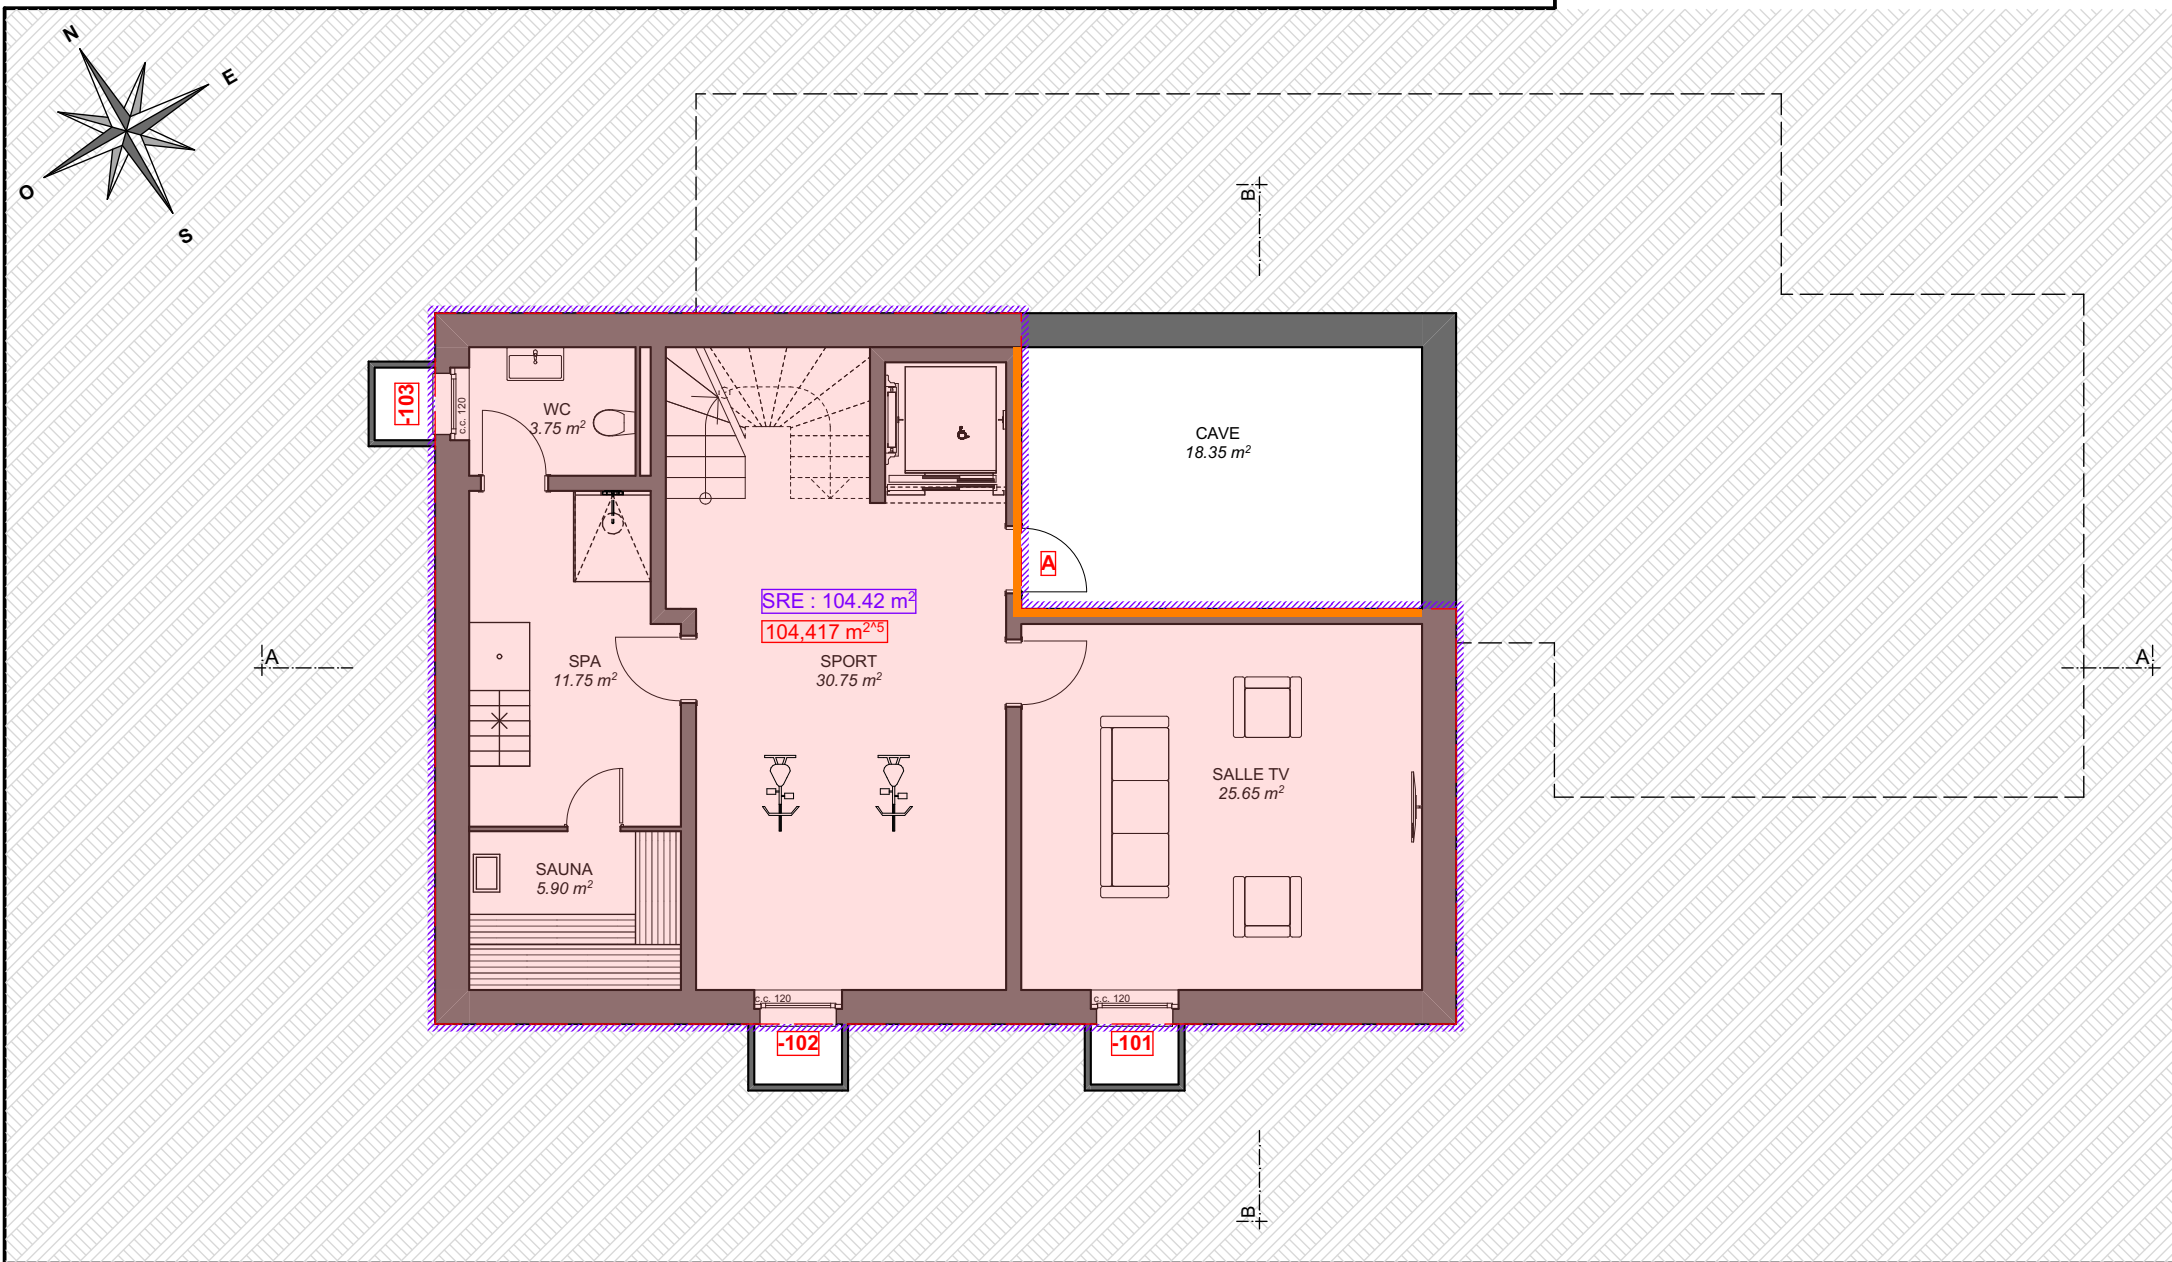

COMMUNE D'ORMONT-DESSUS
CONSTRUCTION D'UNE HABITATION
PROPRIETAIRE : M. MICHEL BORGHI
PROM. ACQU. : M. STEFANO CIAMPOLINI

AFFAIRE N° 0969
PLAN N°07.1
ECH / 1:100
07.03.2023
MISE A L'ENQUETE

	Radier Sous-sol	= 104.42 m ²
	SRE	= 104.42 m ²
	Murs int. contre non-chauffé	= 21.02 m ²






HP SACHER
ARCHITECTURE
RUE DE LA GARE 3B
CH-1860 AIGLE
T. +41 (0)24 466 99 61
BUREAU@HPSACHER.CH
WWW.HPSACHER.CH

COMMUNE D'ORMONT-DESSUS
CONSTRUCTION D'UNE HABITATION
PROPRIETAIRE : M. MICHEL BORGHI
PROM. ACQU. : M. STEFANO CIAMPOLINI
REZ INFERIEUR

AFFAIRE N° 0969
PLAN N°07.2
ECH / 1:100
07.03.2023
MISE A L'ENQUETE

	Radier Rez inférieur	= 7.63 m ²
	Dalle sur non-chauffé	= 22.48 m ²
	SRE	= 134.53 m ²
	Murs int. contre non-chauffé	= 37.70 m ²
	Murs int. sur non-chauffé	= 9.58 m
	Pied de façade	= 1.30 m

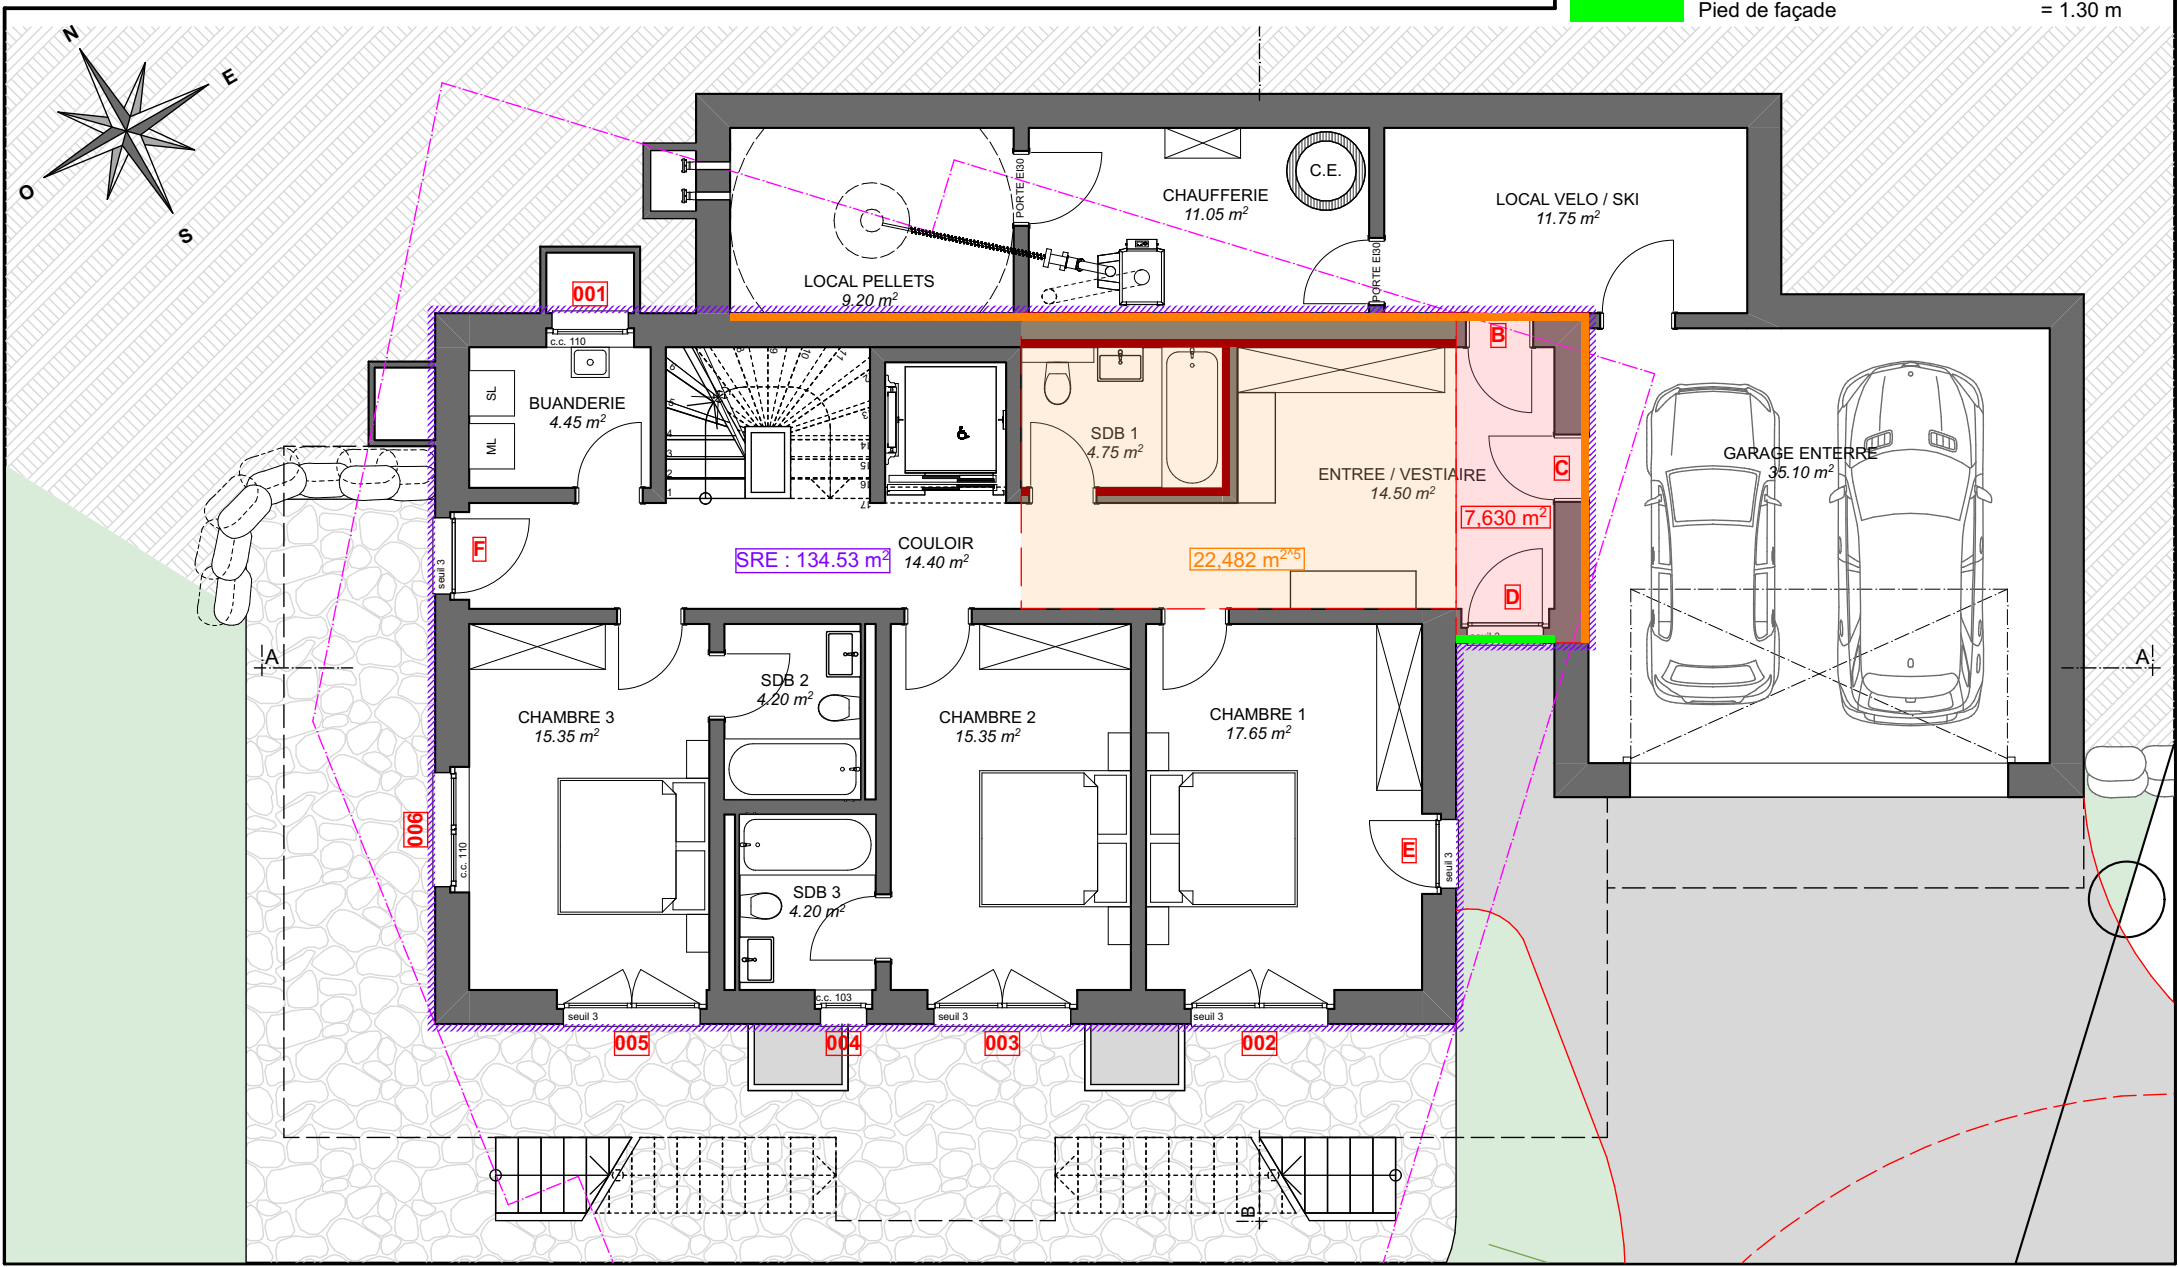




HP SACHER
ARCHITECTURE
RUE DE LA GARE 3B
CH-1860 AIGLE
T. +41 (0)24 466 99 61
BUREAU@HPSACHER.CH
WWW.HPSACHER.CH

COMMUNE D'ORMONT-DESSUS
CONSTRUCTION D'UNE HABITATION
PROPRIETAIRE : M. MICHEL BORGHI
PROM. ACQU. : M. STEFANO CIAMPOLINI
REZ SUPERIEUR

AFFAIRE N° 0969
PLAN N°07.3
ECH / 1:100
07.03.2023
MISE A L'ENQUETE

	Dalle terrasse	= 7.63 m ²
	SRE	= 126.90 m ²
	Balcon - terrasse	= 26.18 m

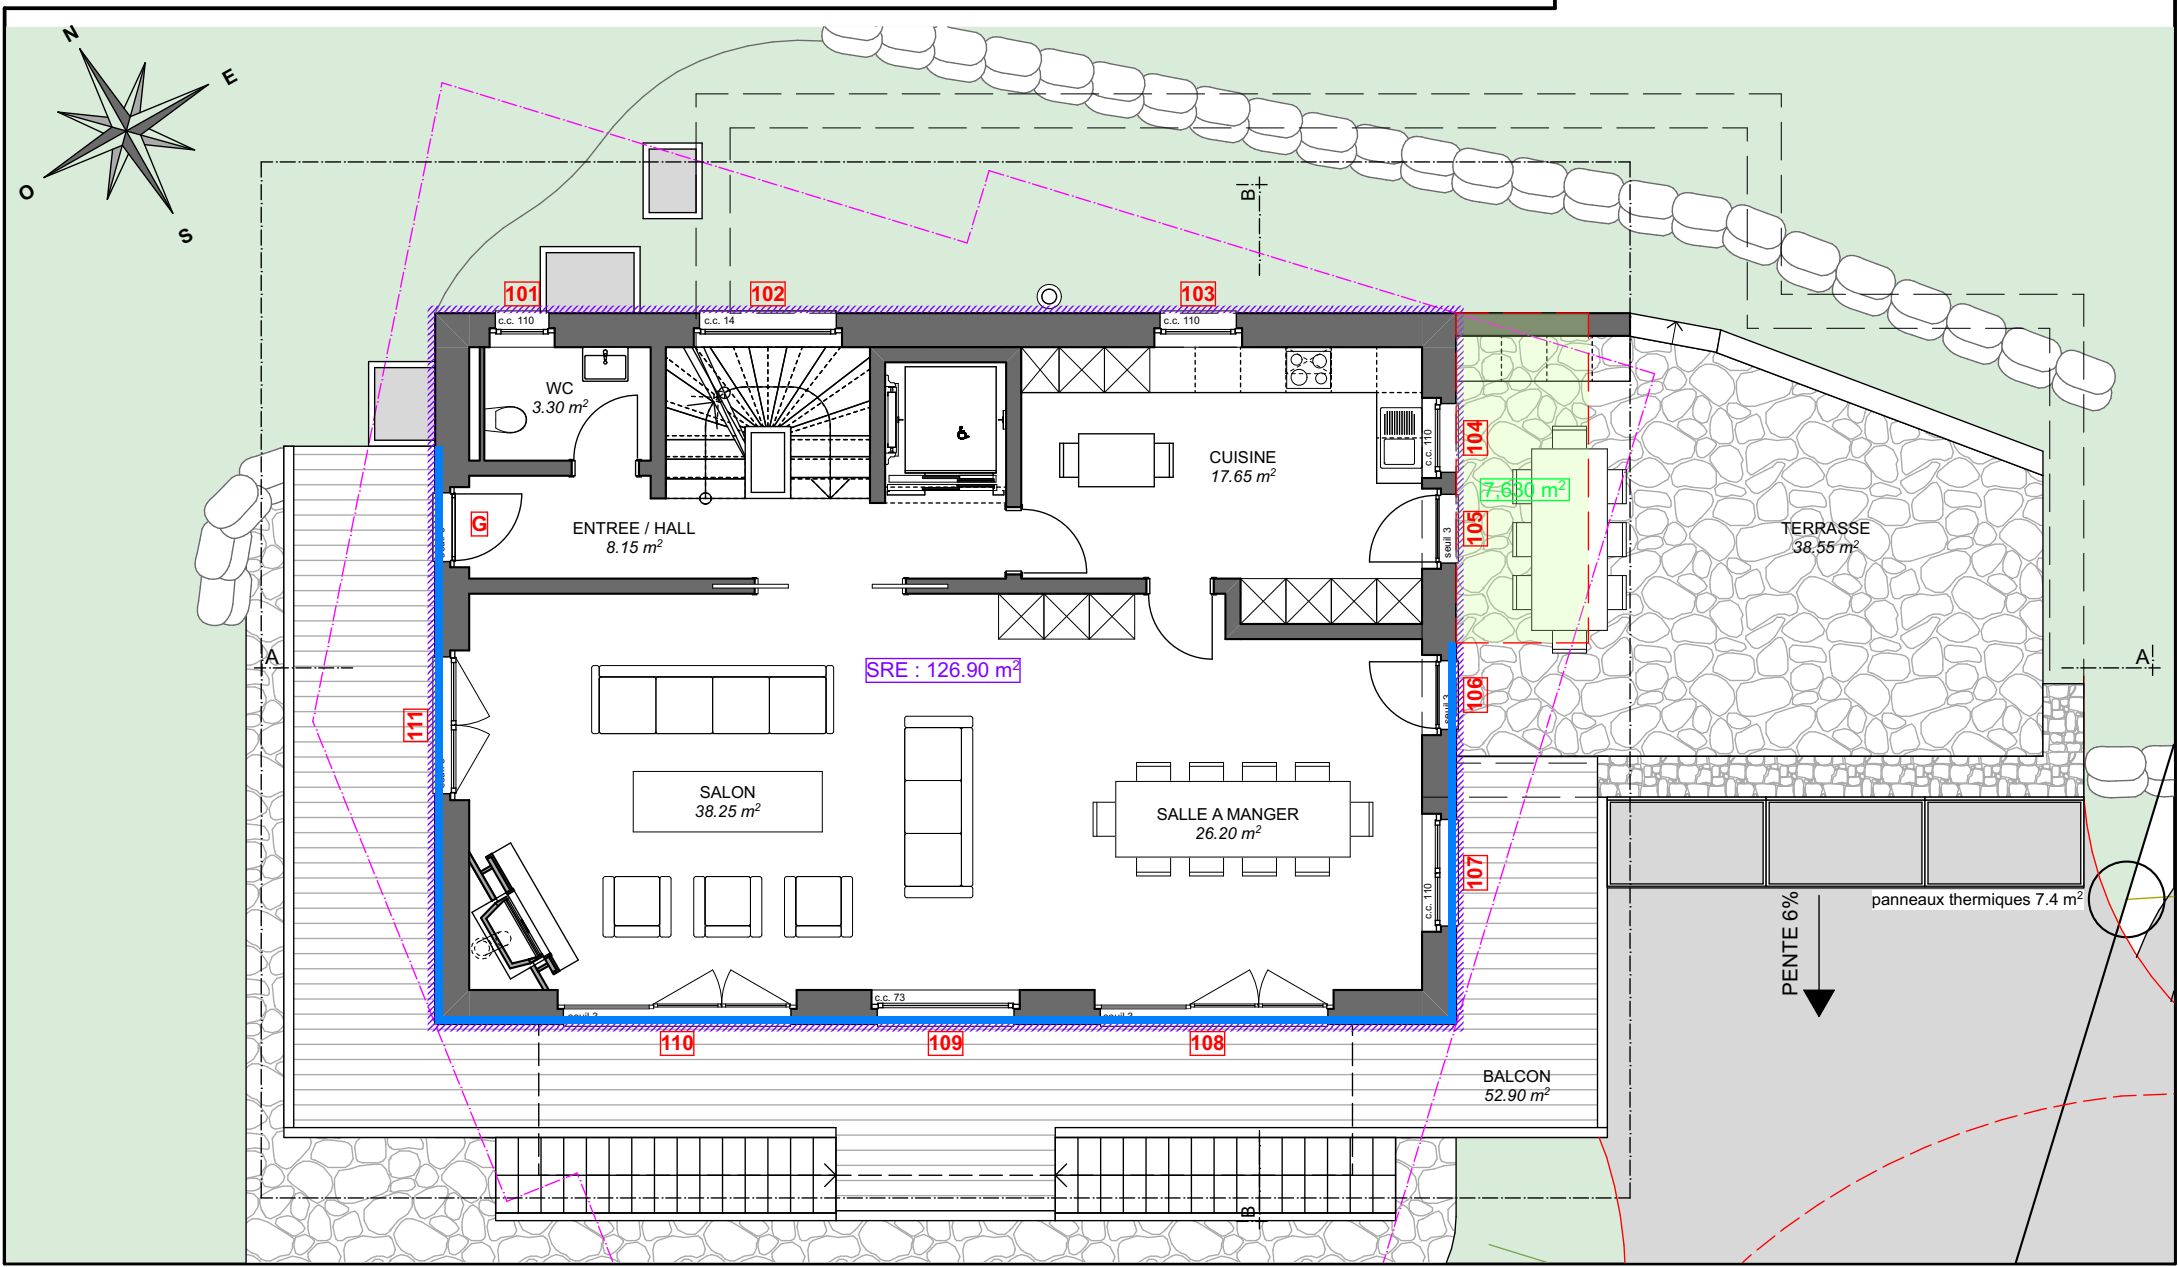




HP SACHER
ARCHITECTURE
RUE DE LA GARE 3B
CH-1860 AIGLE
T. +41 (0)24 466 99 61
BUREAU@HPSACHER.CH
WWW.HPSACHER.CH

COMMUNE D'ORMONT-DESSUS
CONSTRUCTION D'UNE HABITATION
PROPRIETAIRE : M. MICHEL BORGHI
PROM. ACQU. : M. STEFANO CIAMPOLINI
ETAGE

AFFAIRE N° 0969
PLAN N°07.4
ECH / 1:100
07.03.2023
MISE A L'ENQUETE

 SRE = 126.90 m²
 Balcon = 2.08 m

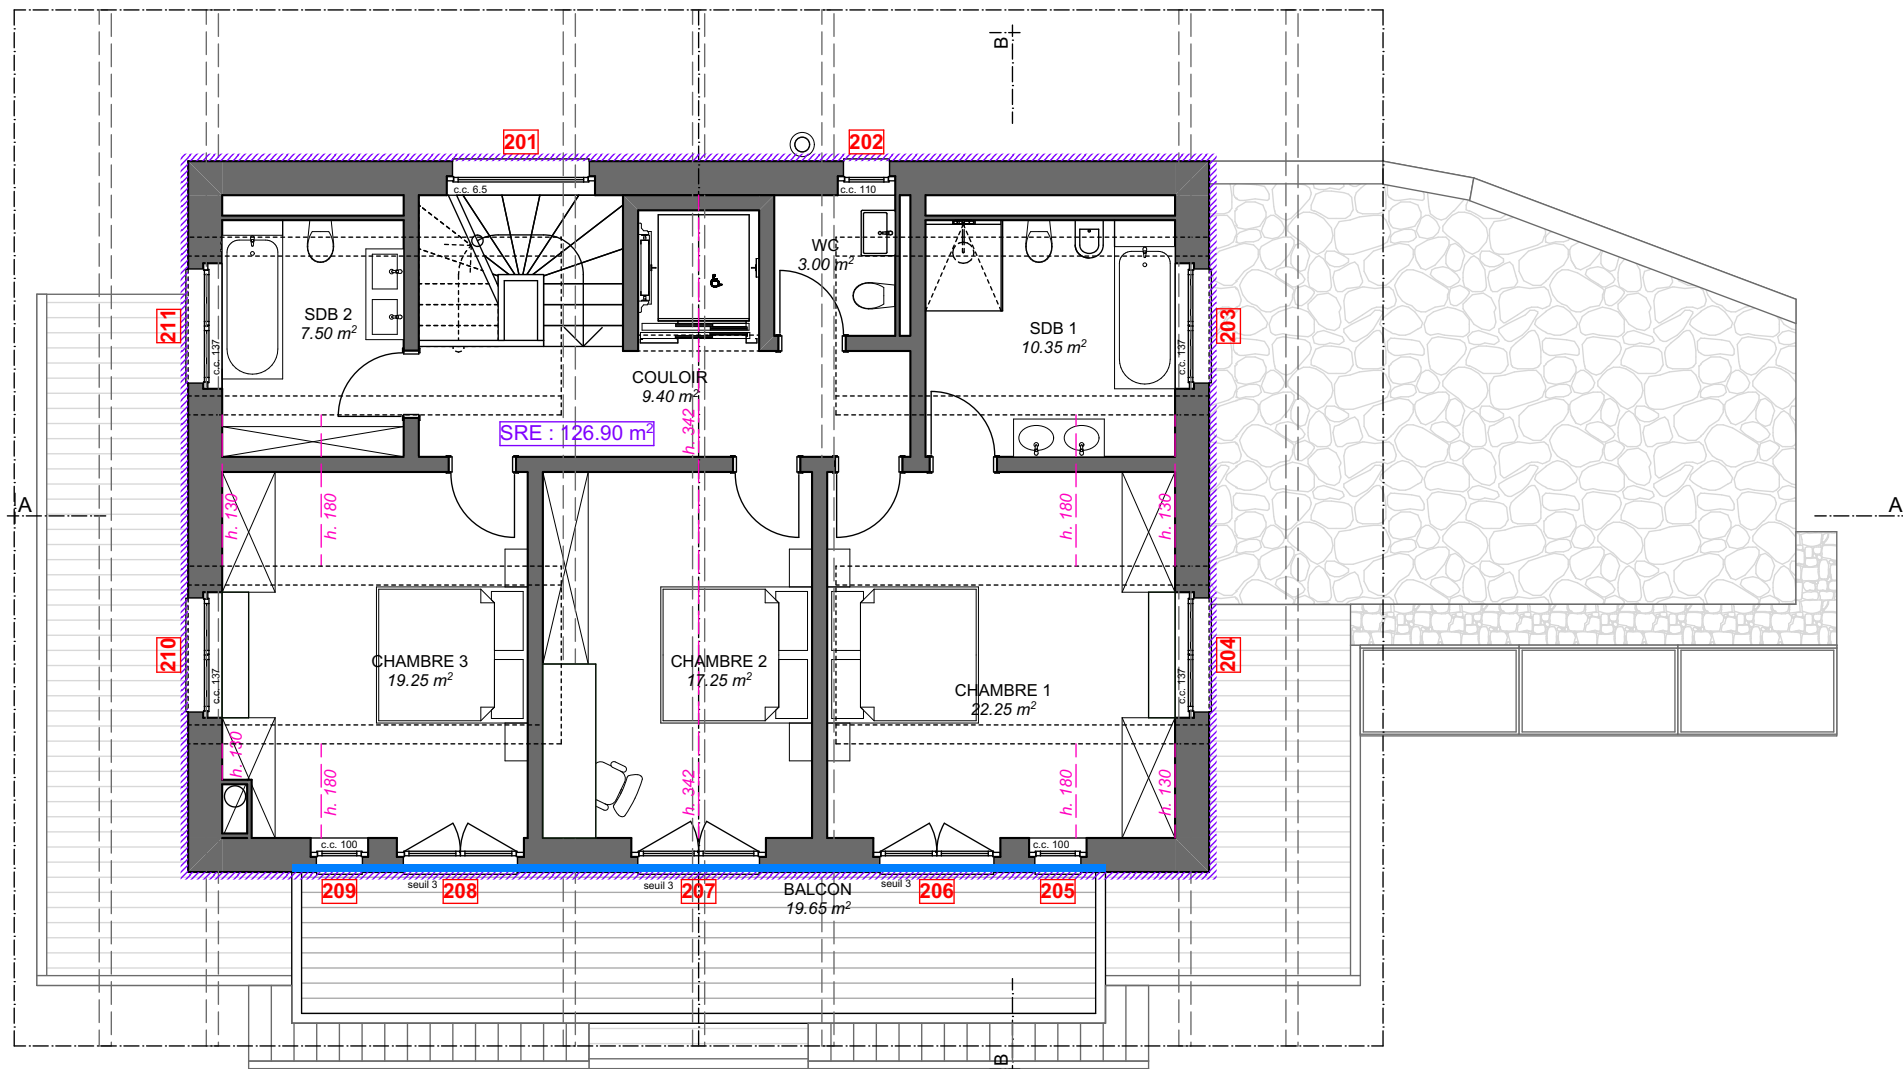



HP SACHER
ARCHITECTURE
RUE DE LA GARE 3B
CH-1860 AIGLE
T. +41 (0)24 466 99 61
BUREAU@HPSACHER.CH
WWW.HPSACHER.CH

COMMUNE D'ORMONT-DESSUS
CONSTRUCTION D'UNE HABITATION
PROPRIETAIRE : M. MICHEL BORGHI
PROM. ACQU. : M. STEFANO CIAMPOLINI
COUPE A-A

AFFAIRE N° 0969
PLAN N°07.5
ECH / 1:100
07.03.2023
MISE A L'ENQUETE

TERRASSE VOISIN
1335.78m


+7.24 FAITE

+2.89 ETAGE

+/-0.00 REZ SUP
1327.42m

-2.92 REZ INF.

-5.67 SOUS-SOL

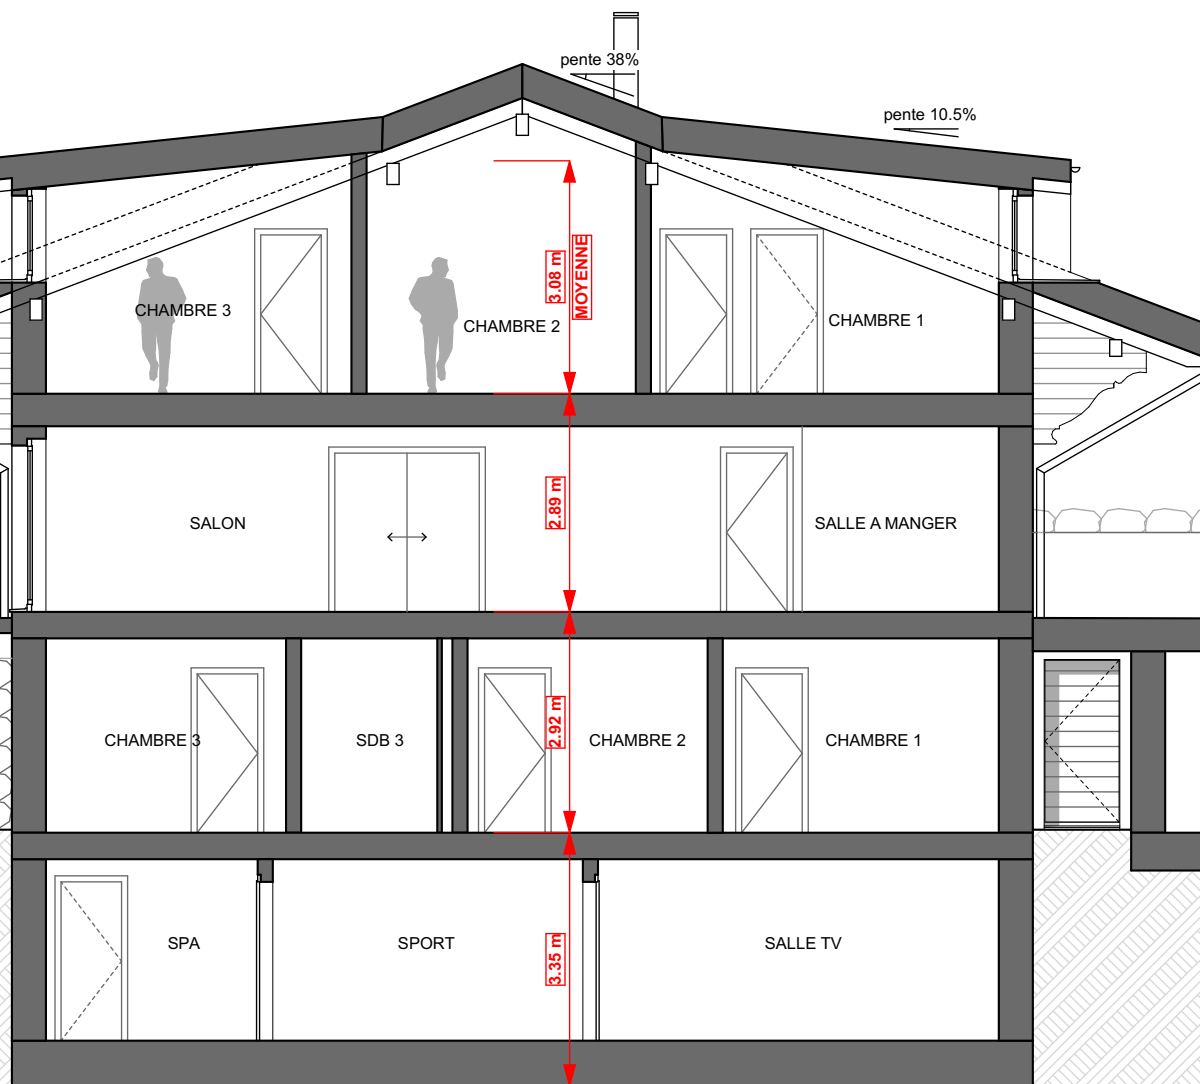

LIMITE DE PROPRIETE




HP SACHER
ARCHITECTURE
RUE DE LA GARE 3B
CH-1860 AIGLE
T. +41 (0)24 466 99 61
BUREAU@HPSACHER.CH
WWW.HPSACHER.CH

COMMUNE D'ORMONT-DESSUS
CONSTRUCTION D'UNE HABITATION
PROPRIETAIRE : M. MICHEL BORGHI
PROM. ACQU. : M. STEFANO CIAMPOLINI
FACADE SUD

AFFAIRE N° 0969
PLAN N°07.6
ECH / 1:100
07.03.2023
MISE A L'ENQUETE

	Façade Bois	= 81.57 m ²
	Façade Béton / Extérieur	= 42.92 m ²
	Façade Béton / Terre	= 44.42 m ²
	Façade Lucarne	= 6.62 m ²
	Caisson de store	= 5.52 m ²

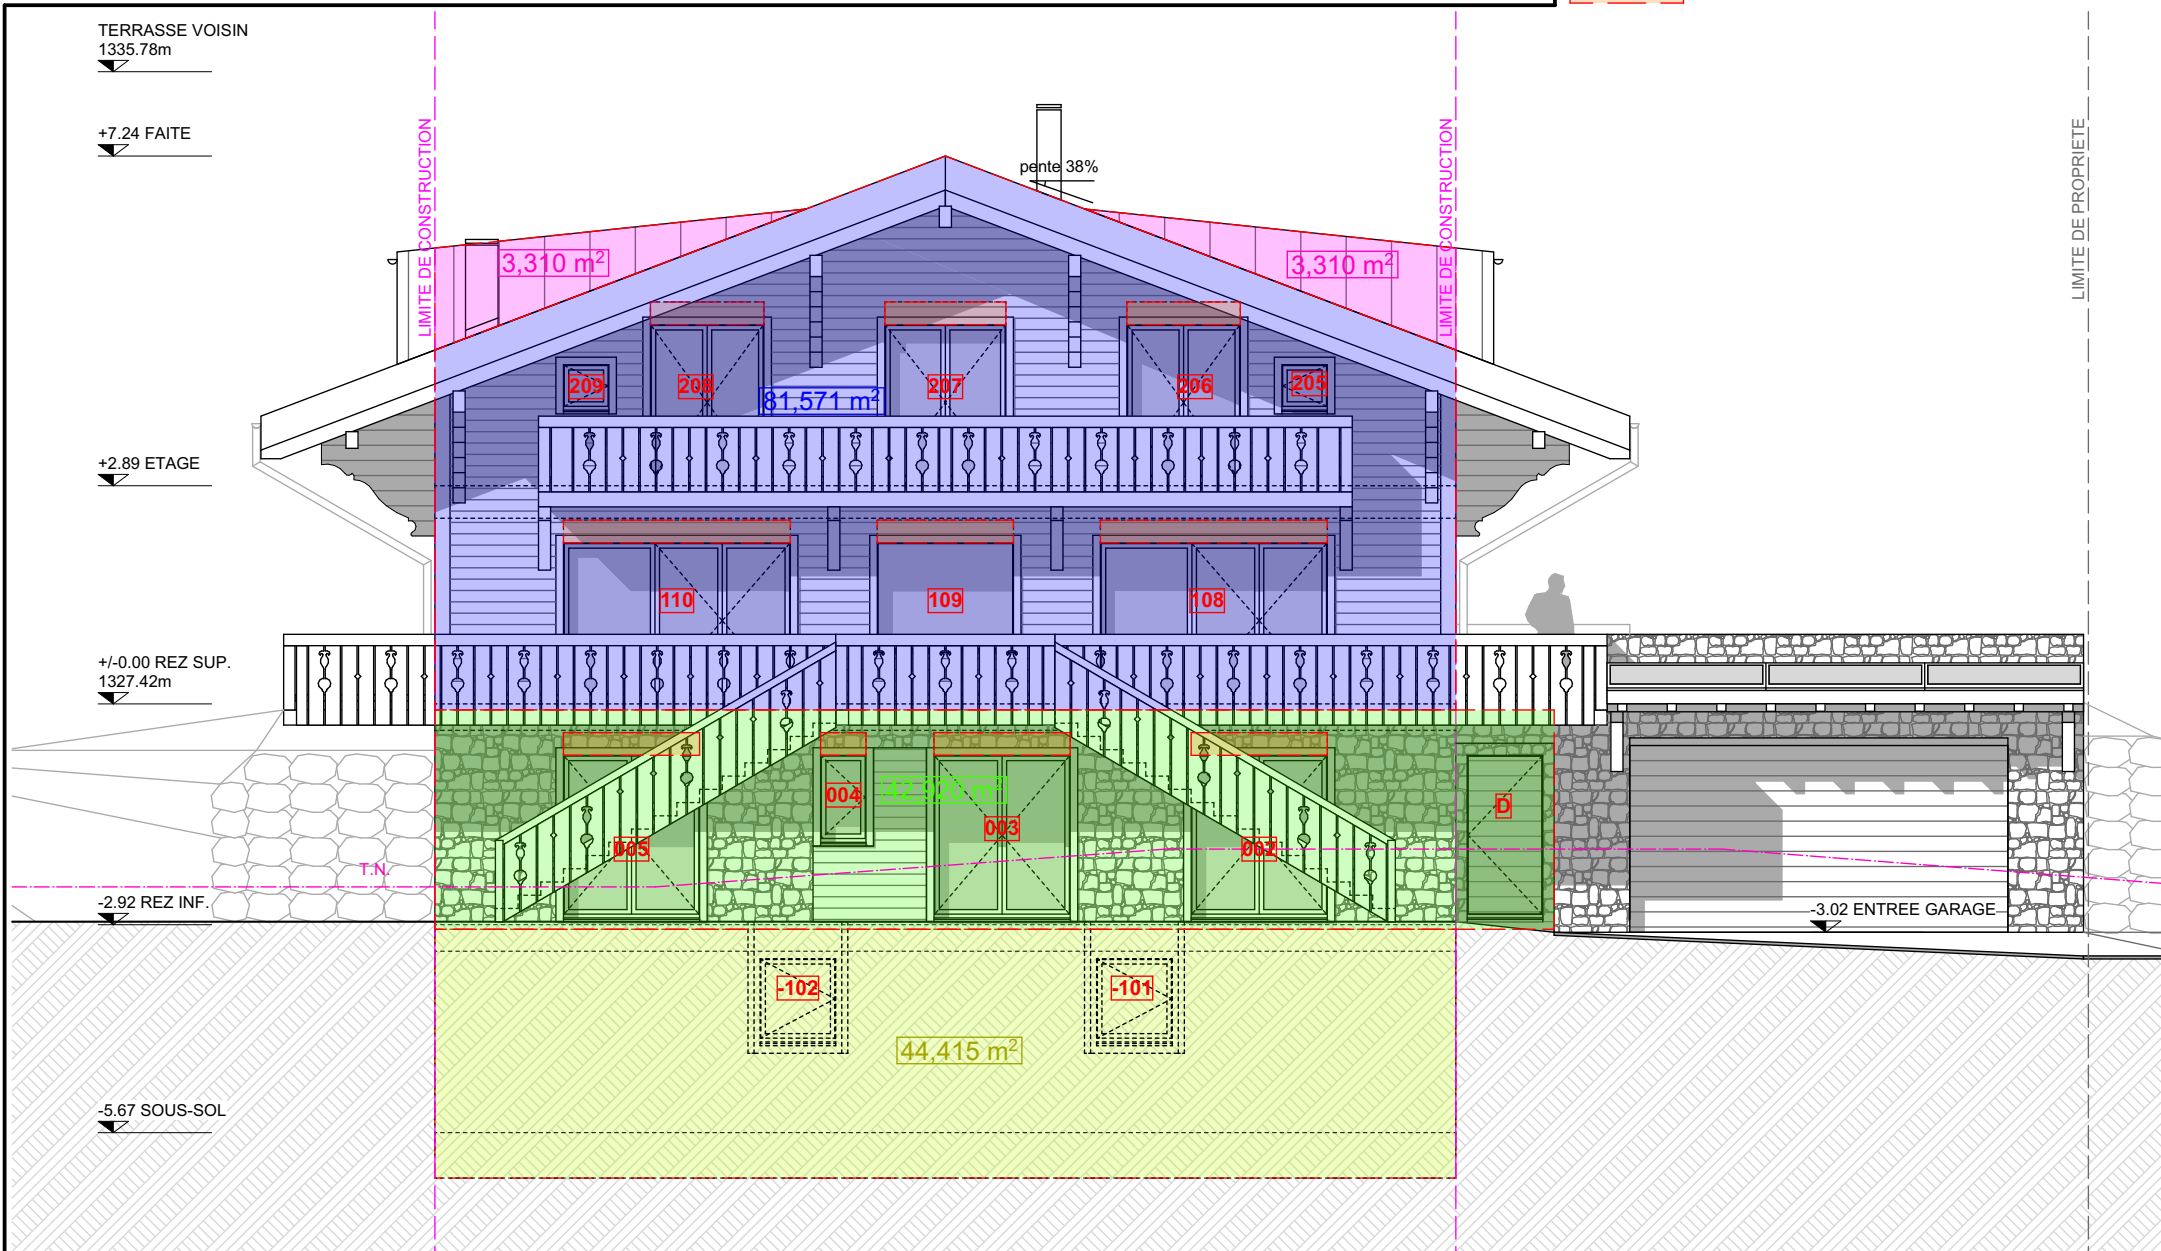



HP SACHER
ARCHITECTURE
RUE DE LA GARE 3B
CH-1860 AIGLE
T. +41 (0)24 466 99 61
BUREAU@HPSACHER.CH
WWW.HPSACHER.CH

COMMUNE D'ORMONT-DESSUS
CONSTRUCTION D'UNE HABITATION
PROPRIETAIRE : M. MICHEL BORGHI
PROM. ACQU. : M. STEFANO CIAMPOLINI
FACADE EST

AFFAIRE N° 0969
PLAN N°07.7
ECH / 1:100
07.03.2023
MISE A L'ENQUETE

	Façade Bois	= 50.18 m ²
	Façade Béton / Extérieur	= 15.52 m ²
	Façade Béton / Terre	= 18.06 m ²
	Toiture	= 38.35 m ²
	Toiture lucarnes	= 23.19 m ²
	Caisson de store	= 1.23 m ²

TERRASSE VOISIN
1335.78m


+7.24 FAITE

+2.89 ETAGE

+/-0.00 REZ SUP.
1327.42m

-2.92 REZ INF.

-5.67 SOUS-SOL

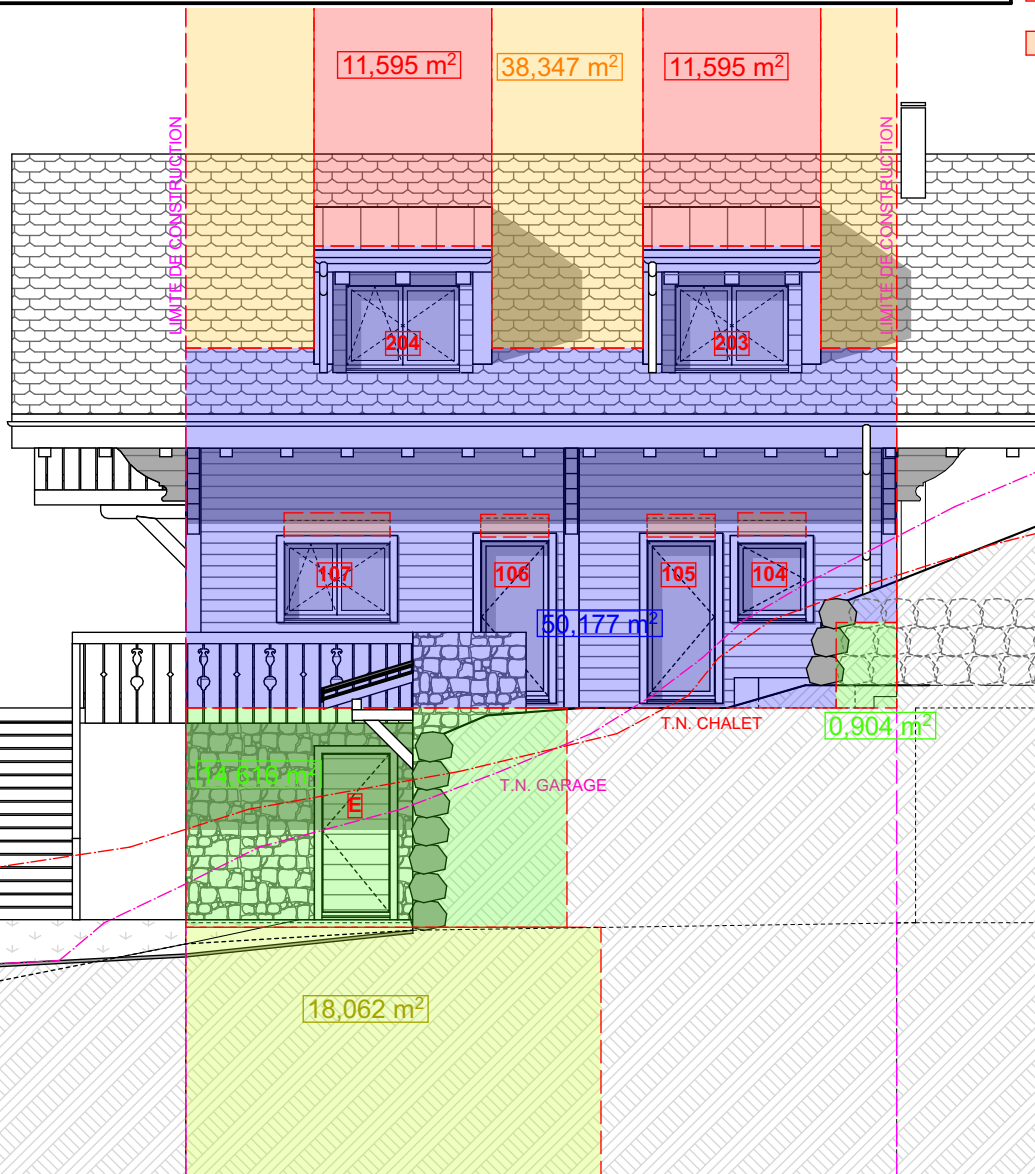

LIMITE DE PROPRIETE




HP SACHER
ARCHITECTURE
RUE DE LA GARE 3B
CH-1860 AIGLE
T. +41 (0)24 466 99 61
BUREAU@HPSACHER.CH
WWW.HPSACHER.CH

COMMUNE D'ORMONT-DESSUS
CONSTRUCTION D'UNE HABITATION
PROPRIETAIRE : M. MICHEL BORGHI
PROM. ACQU. : M. STEFANO CIAMPOLINI
FACADE NORD

AFFAIRE N° 0969
PLAN N°07.8
ECH / 1:100
07.03.2023
MISE A L'ENQUETE

	Façade Bois	= 66.32 m ²
	Façade Béton / Extérieur	= 15.26 m ²
	Façade Béton / Terre	= 34.26 m ²
	Façade Lucarne	= 6.62 m ²
	Caisson de store	= 1.77 m ²

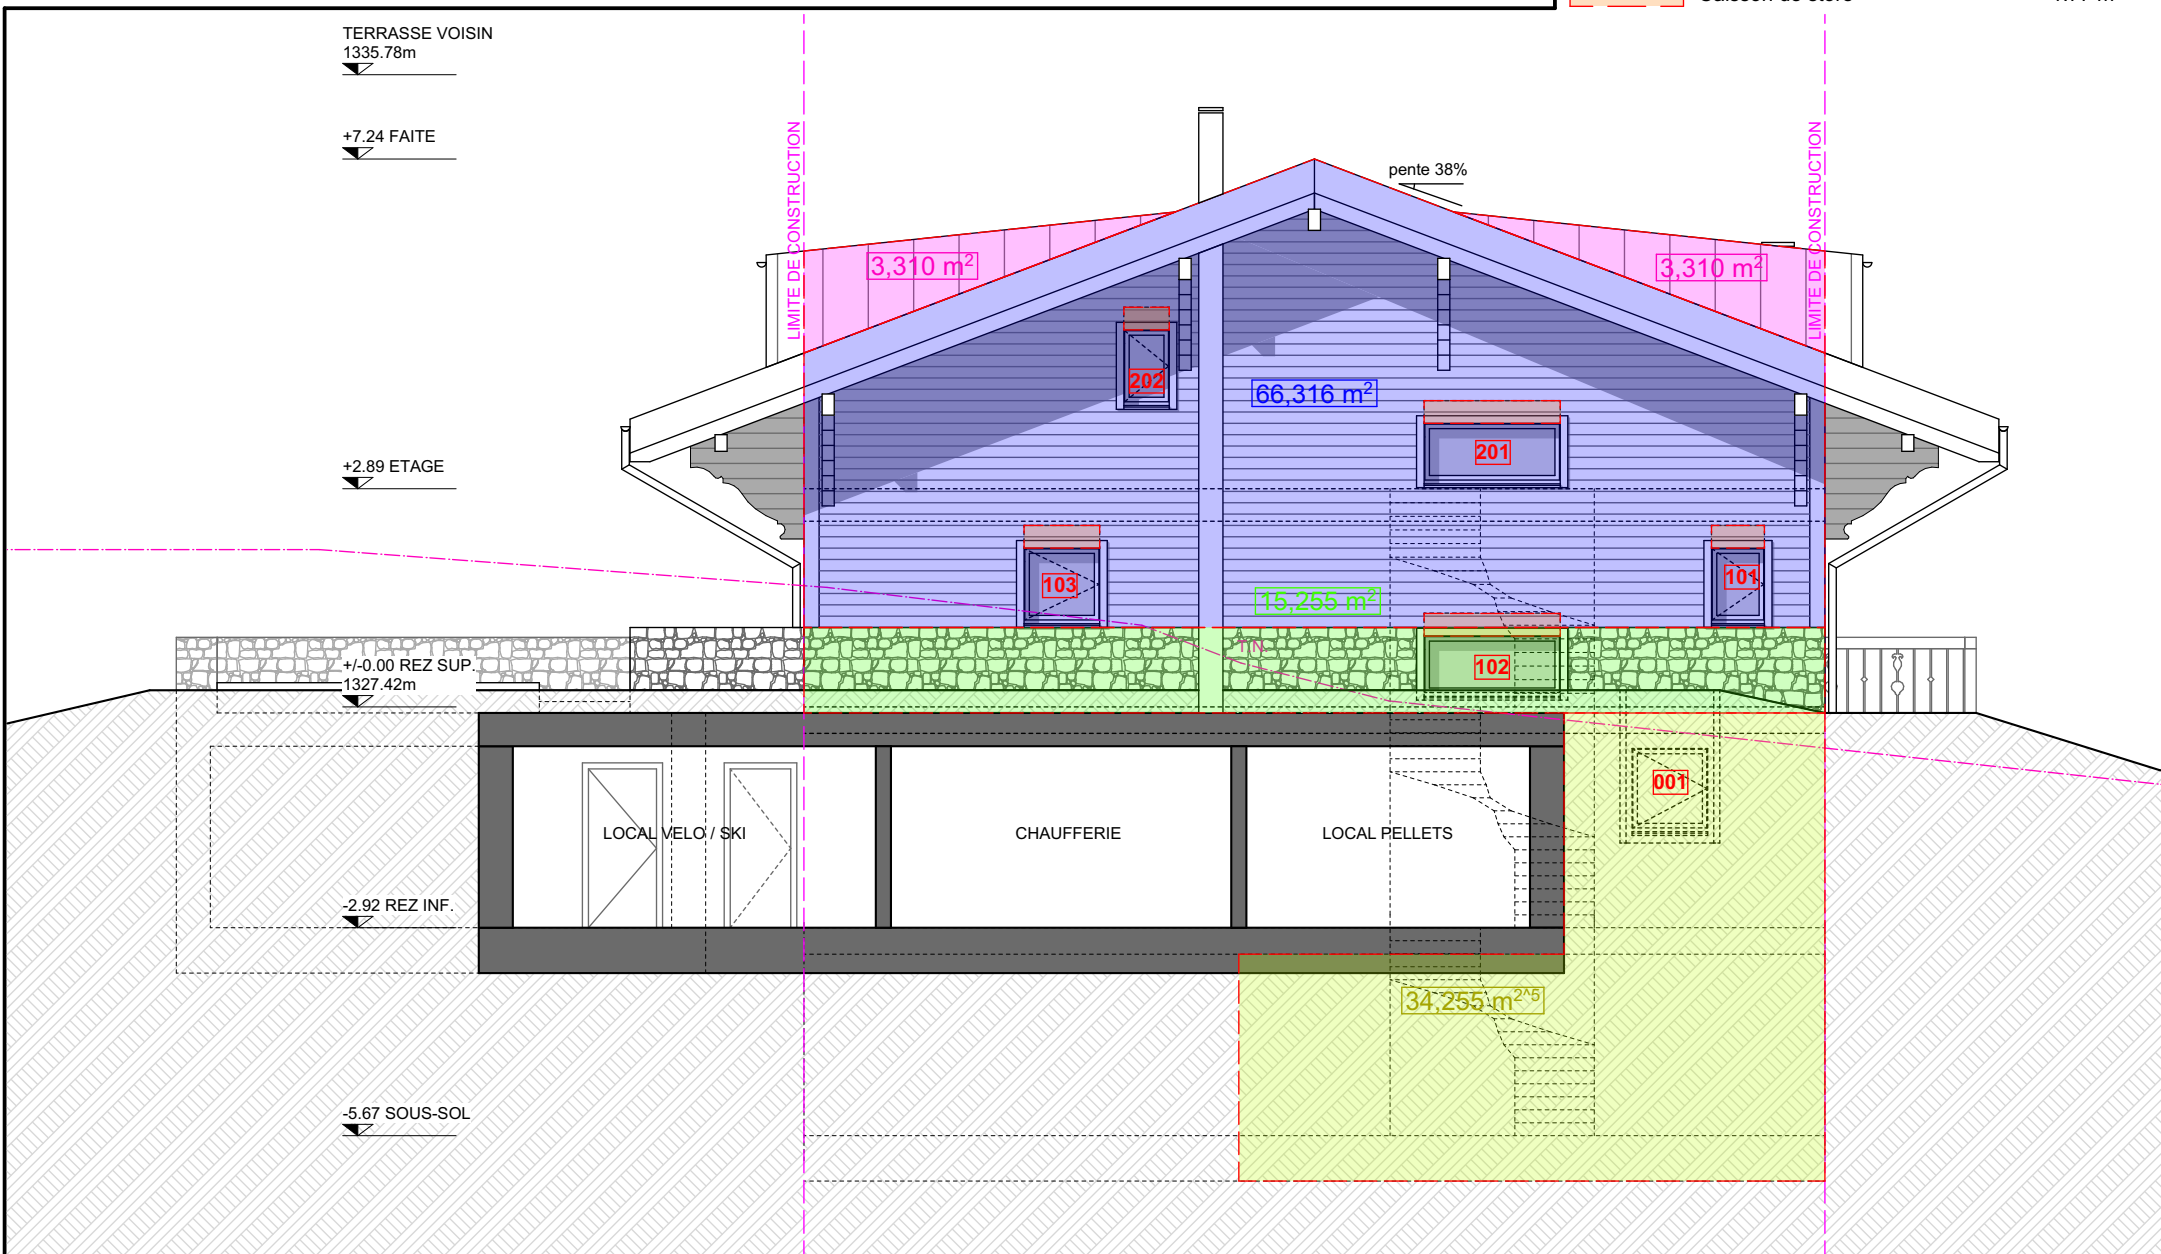



HP SACHER
ARCHITECTURE
RUE DE LA GARE 3B
CH-1860 AIGLE
T. +41 (0)24 466 99 61
BUREAU@HPSACHER.CH
WWW.HPSACHER.CH

COMMUNE D'ORMONT-DESSUS
CONSTRUCTION D'UNE HABITATION
PROPRIETAIRE : M. MICHEL BORGHI
PROM. ACQU. : M. STEFANO CIAMPOLINI
FACADE OUEST

AFFAIRE N° 0969
PLAN N°07.9
ECH / 1:100
07.03.2023
MISE A L'ENQUETE

	Façade Bois	= 50.18 m ²
	Façade Béton / Extérieur	= 23.06 m ²
	Façade Béton / Terre	= 36.03 m ²
	Toiture	= 38.35 m ²
	Toiture lucarnes	= 23.19 m ²
	Caisson de store	= 0.99 m ²

