



Commune de Saint-Aubin

Administration communale

Place du Château 1

1566 Saint-Aubin

MISE A L'ENQUETE PUBLIQUE

Sont mis à l'enquête publique les plans présentés par Mme et M. Tania et Maxime Dessibourg pour la création d'un logement dans un hangar à tabac, démolition partielle du couvert à machine et création d'une piscine extérieure enterrée chauffée.

Les plans et documents y relatifs peuvent être consultés au Secrétariat Communal de Saint-Aubin pendant la durée de la mise à l'enquête, du 5 septembre au 18 septembre.

Chaque opposition ou remarque doit être formulée et déposée par écrit auprès de l'administration susmentionnée.

Le Conseil Communal

PLAN DE SITUATION CADASTRALE

pour demande de permis de construire

Commune de Saint-Aubin

Adresse : Route de la Tsérard 33a, 1566 St-Aubin FR

Bien-fonds n° 2260 Surface : 1'730 m²


Propriétaire : DESSIBOURG Maxime

Coordonnées du centre du projet :

E : 2'564'945 / N : 1'193'555



Echelle : 1: 500

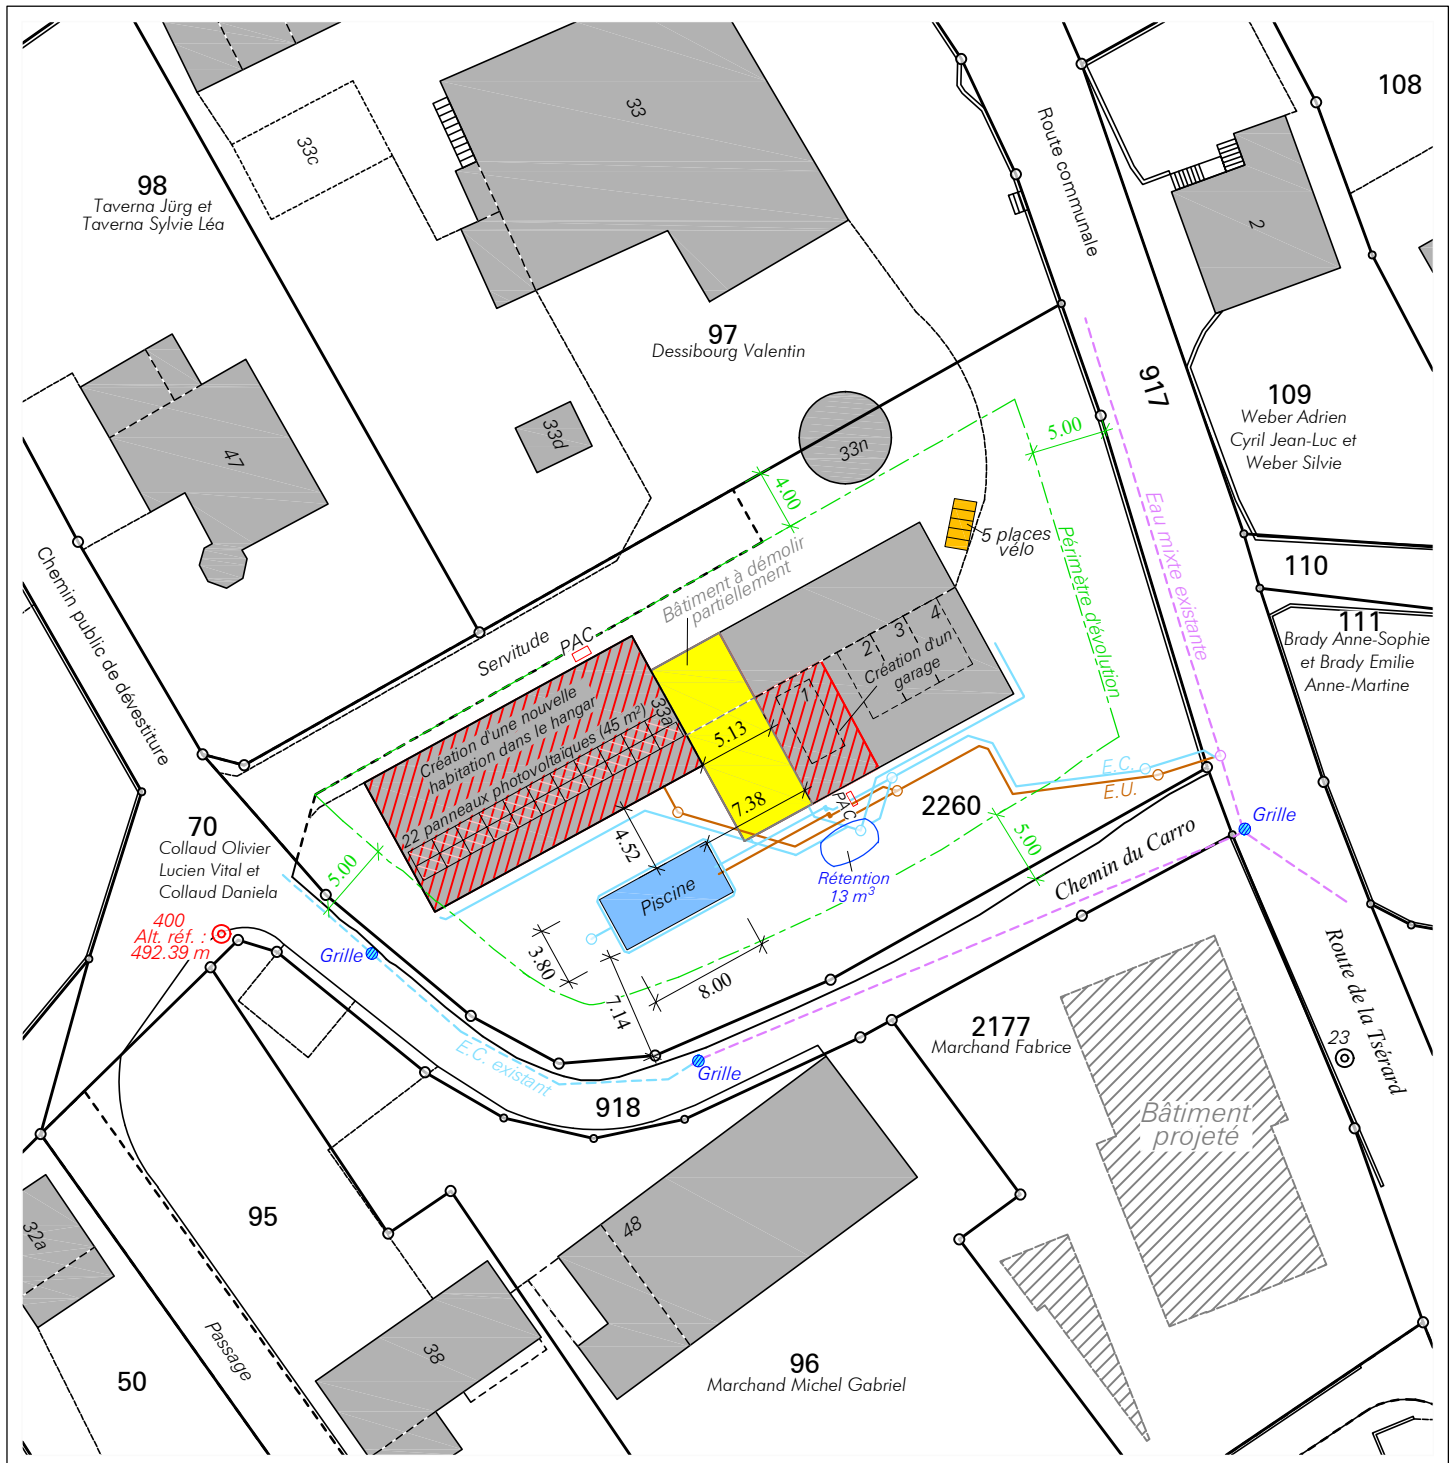

Remarque : -

Données cadastrales : numérisation préalable partiellement num.

Mentions :

2260 N° de bien-fonds

- ☐ AF = Amélioration foncière
- ☐ RPTB = Remaniement parcellaire de terrain à bâtir
- ☐ RI = Report d'indice
- ☐ AI = Acquisition d'indice

Domdidier, le 24 juillet 2026

Marc Schütz
Ing. géom. off.

Dossier n° 103'876

S&P

Schütz & Péclard
ingénieurs géomètres

O26 676 90 40 Rue du Château 5
info@spgeom.ch I564 Domdidier