




Gemeinde
Schwarzenburg

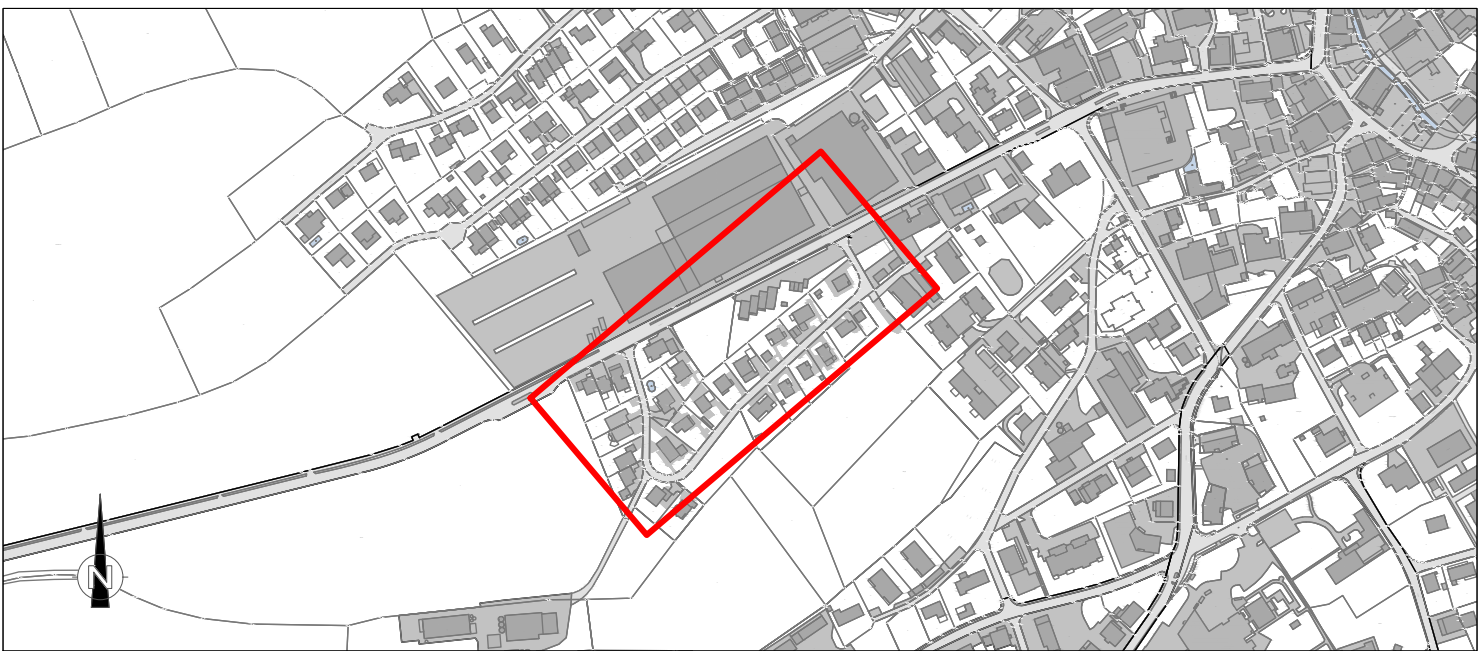

gruner

Gruner Schweiz AG
Industriestrasse 1
CH-3052 Zollkofen
T +41 31 544 24 24
zollkofen@gruner.ch

Schwarzenburg, Sanierung Pöschchenweg

Bauprojekt

Technische Situation

Situation 1:200

Index	Datum	Gez.	Gep.	Visiert
-	04.07.2022	zoya	laan	clan
A				
B				
C				
Plan Nr.: 167'241.32_001A				Format: 594x1470

Legende

Signatur

bestehend	Abbruch	projektiert	
			Strassenrand
			Projektperimeter
			Strassenachse

Flächen

bestehend	projektiert	
		Strassenbelag
		Gebäude
		Gewässer

Symbole

bestehend	Abbruch	projektiert	
			Baum
			Hydrant
			Kandelaber
			Verteilkabine
			Schacht
			Poller / Pfosten
			Hecke
			Zaun / Geländer
			Mauer
			Ein- / Ausfahrt
			Ein- / Ausgang

Signalisation

