



Original

E 2 0. 05. 26 BG 26- 0 3 7. =


Stadt Rorschach

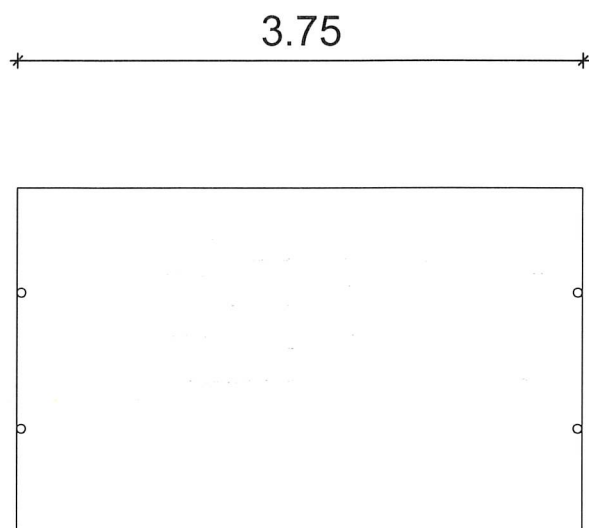

Grundriss

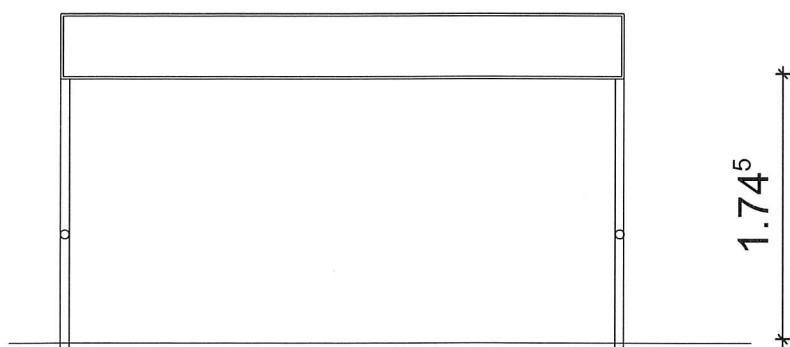

Ansicht

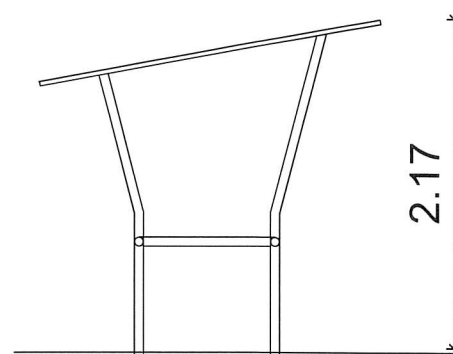

Schnitt

der Nachbar
Frau Berner

EBerner

der Bauherr
Hp Angehrn

Hp Angehrn

der Planer
M. Meichtry

M. Meichtry





GS Bau GmbH
Langmoosstr. 24
9400 Rorschach
079 /669 71 66


Heidenmatten 37, Rorschach
Hr. Angelhorn

Original

E 2 0. 05. 26 BG 26- 0 3 7.

Stadt Rorschach

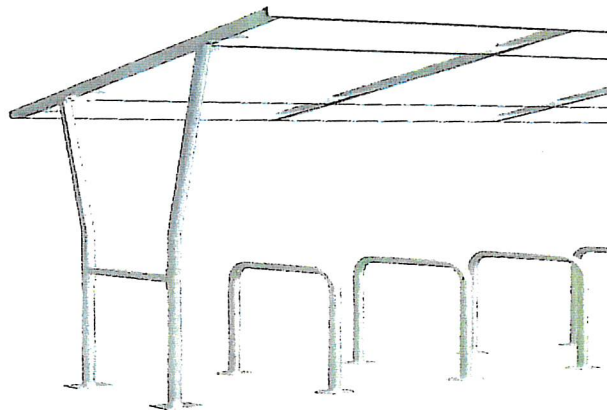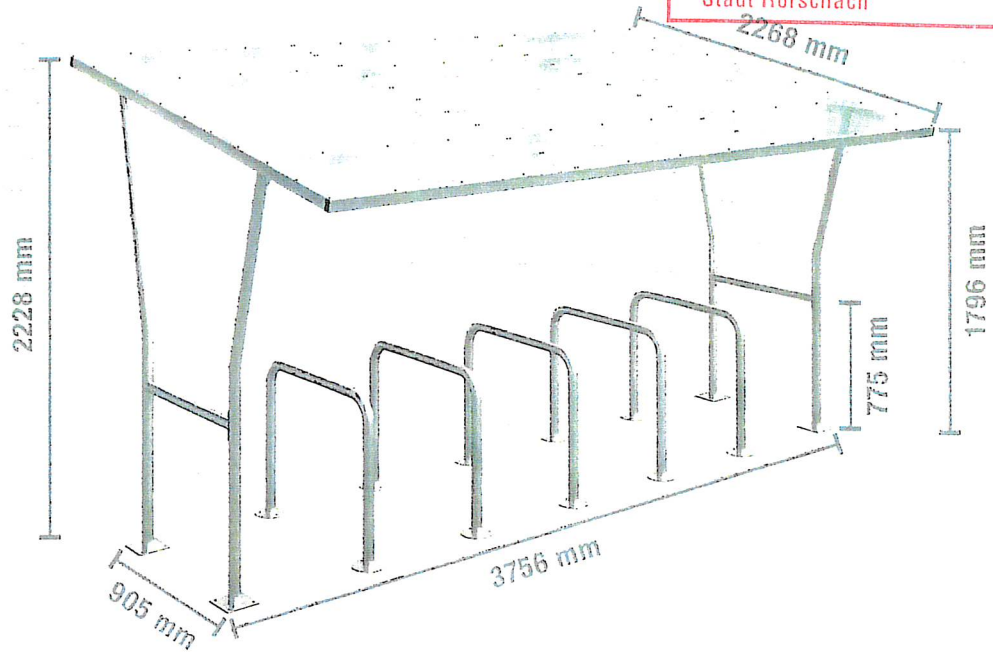

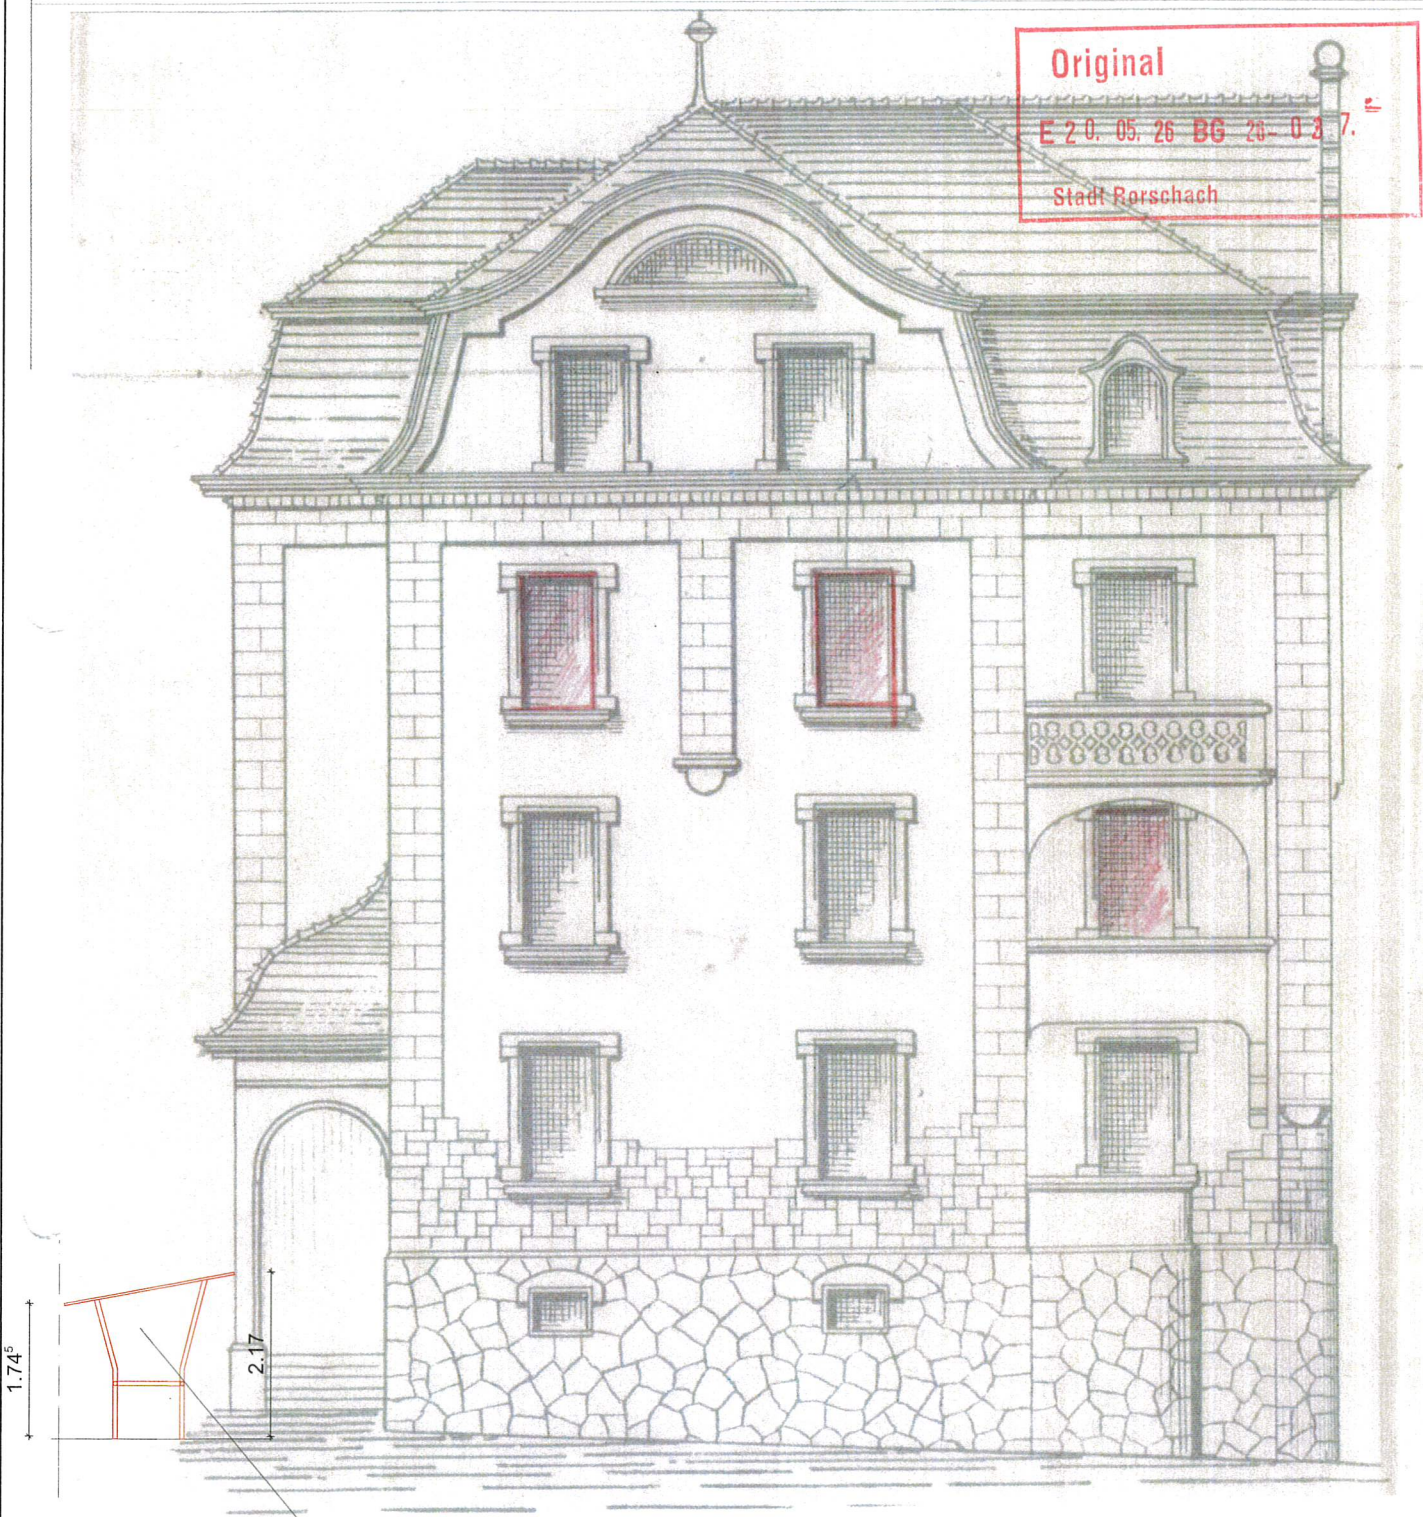


Neue Fenster

Ueberdachter Veloständer

der Bauherr:

der Planer:

Ansicht West
Mst. 1: 100, 5.7.2008
M. Meichtry AG, Bauunternehmung, 9400 Rorschach

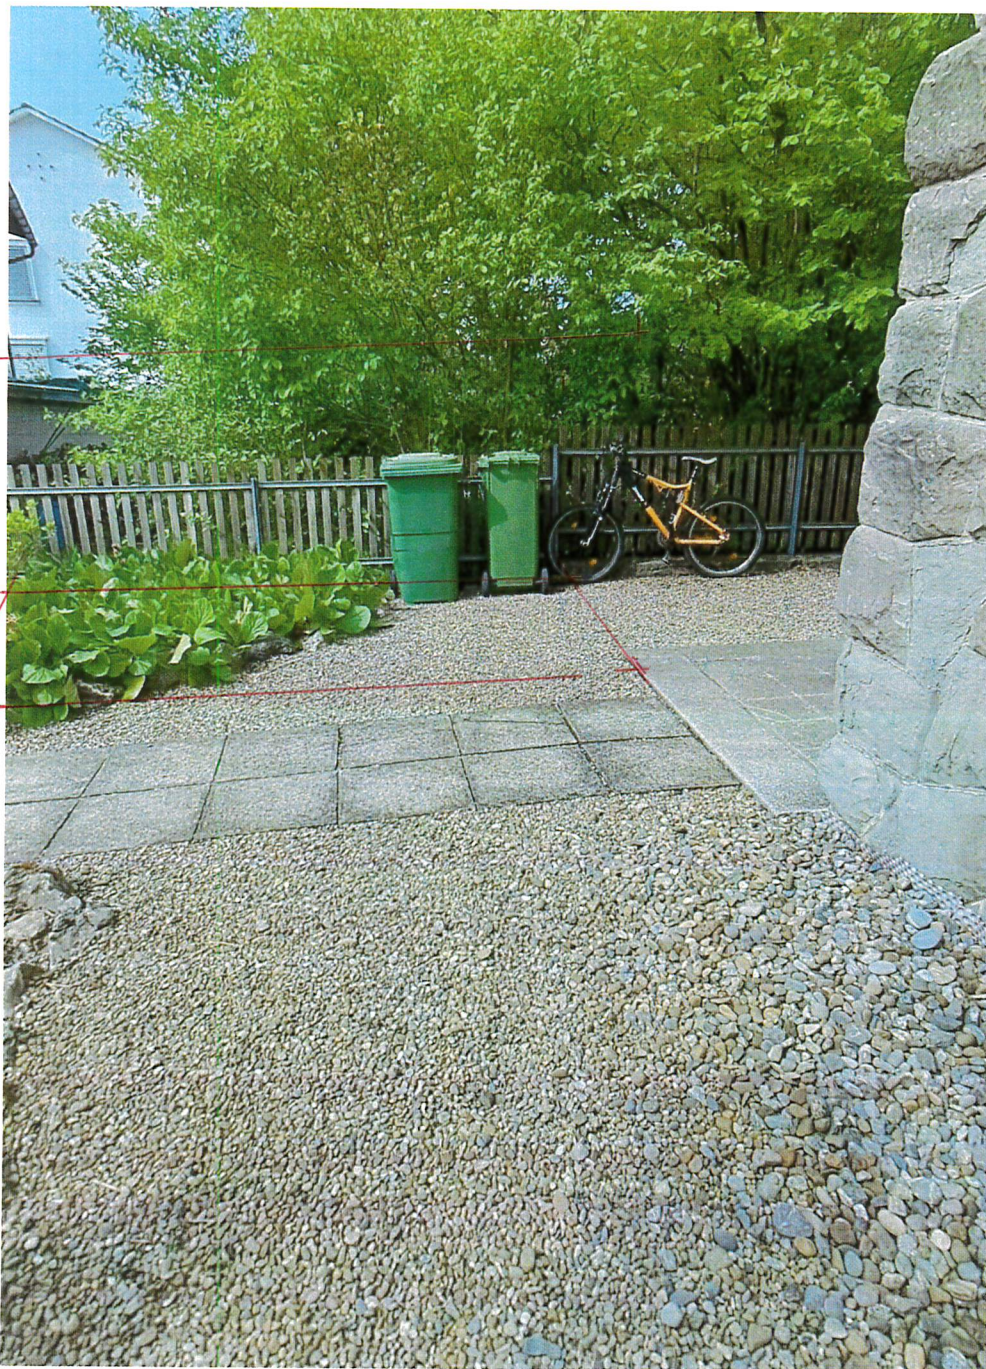

GS Bau GmbH

Langmoosstr. 24
9400 Rorschach
079 / 669 71 66

Kellogg
Heidenstr. 37

Rorschach

Große Pöy. 780 12.5.26
li

Original
E 20.05.26 BG 26-03.7.
Stadt Rorschach