


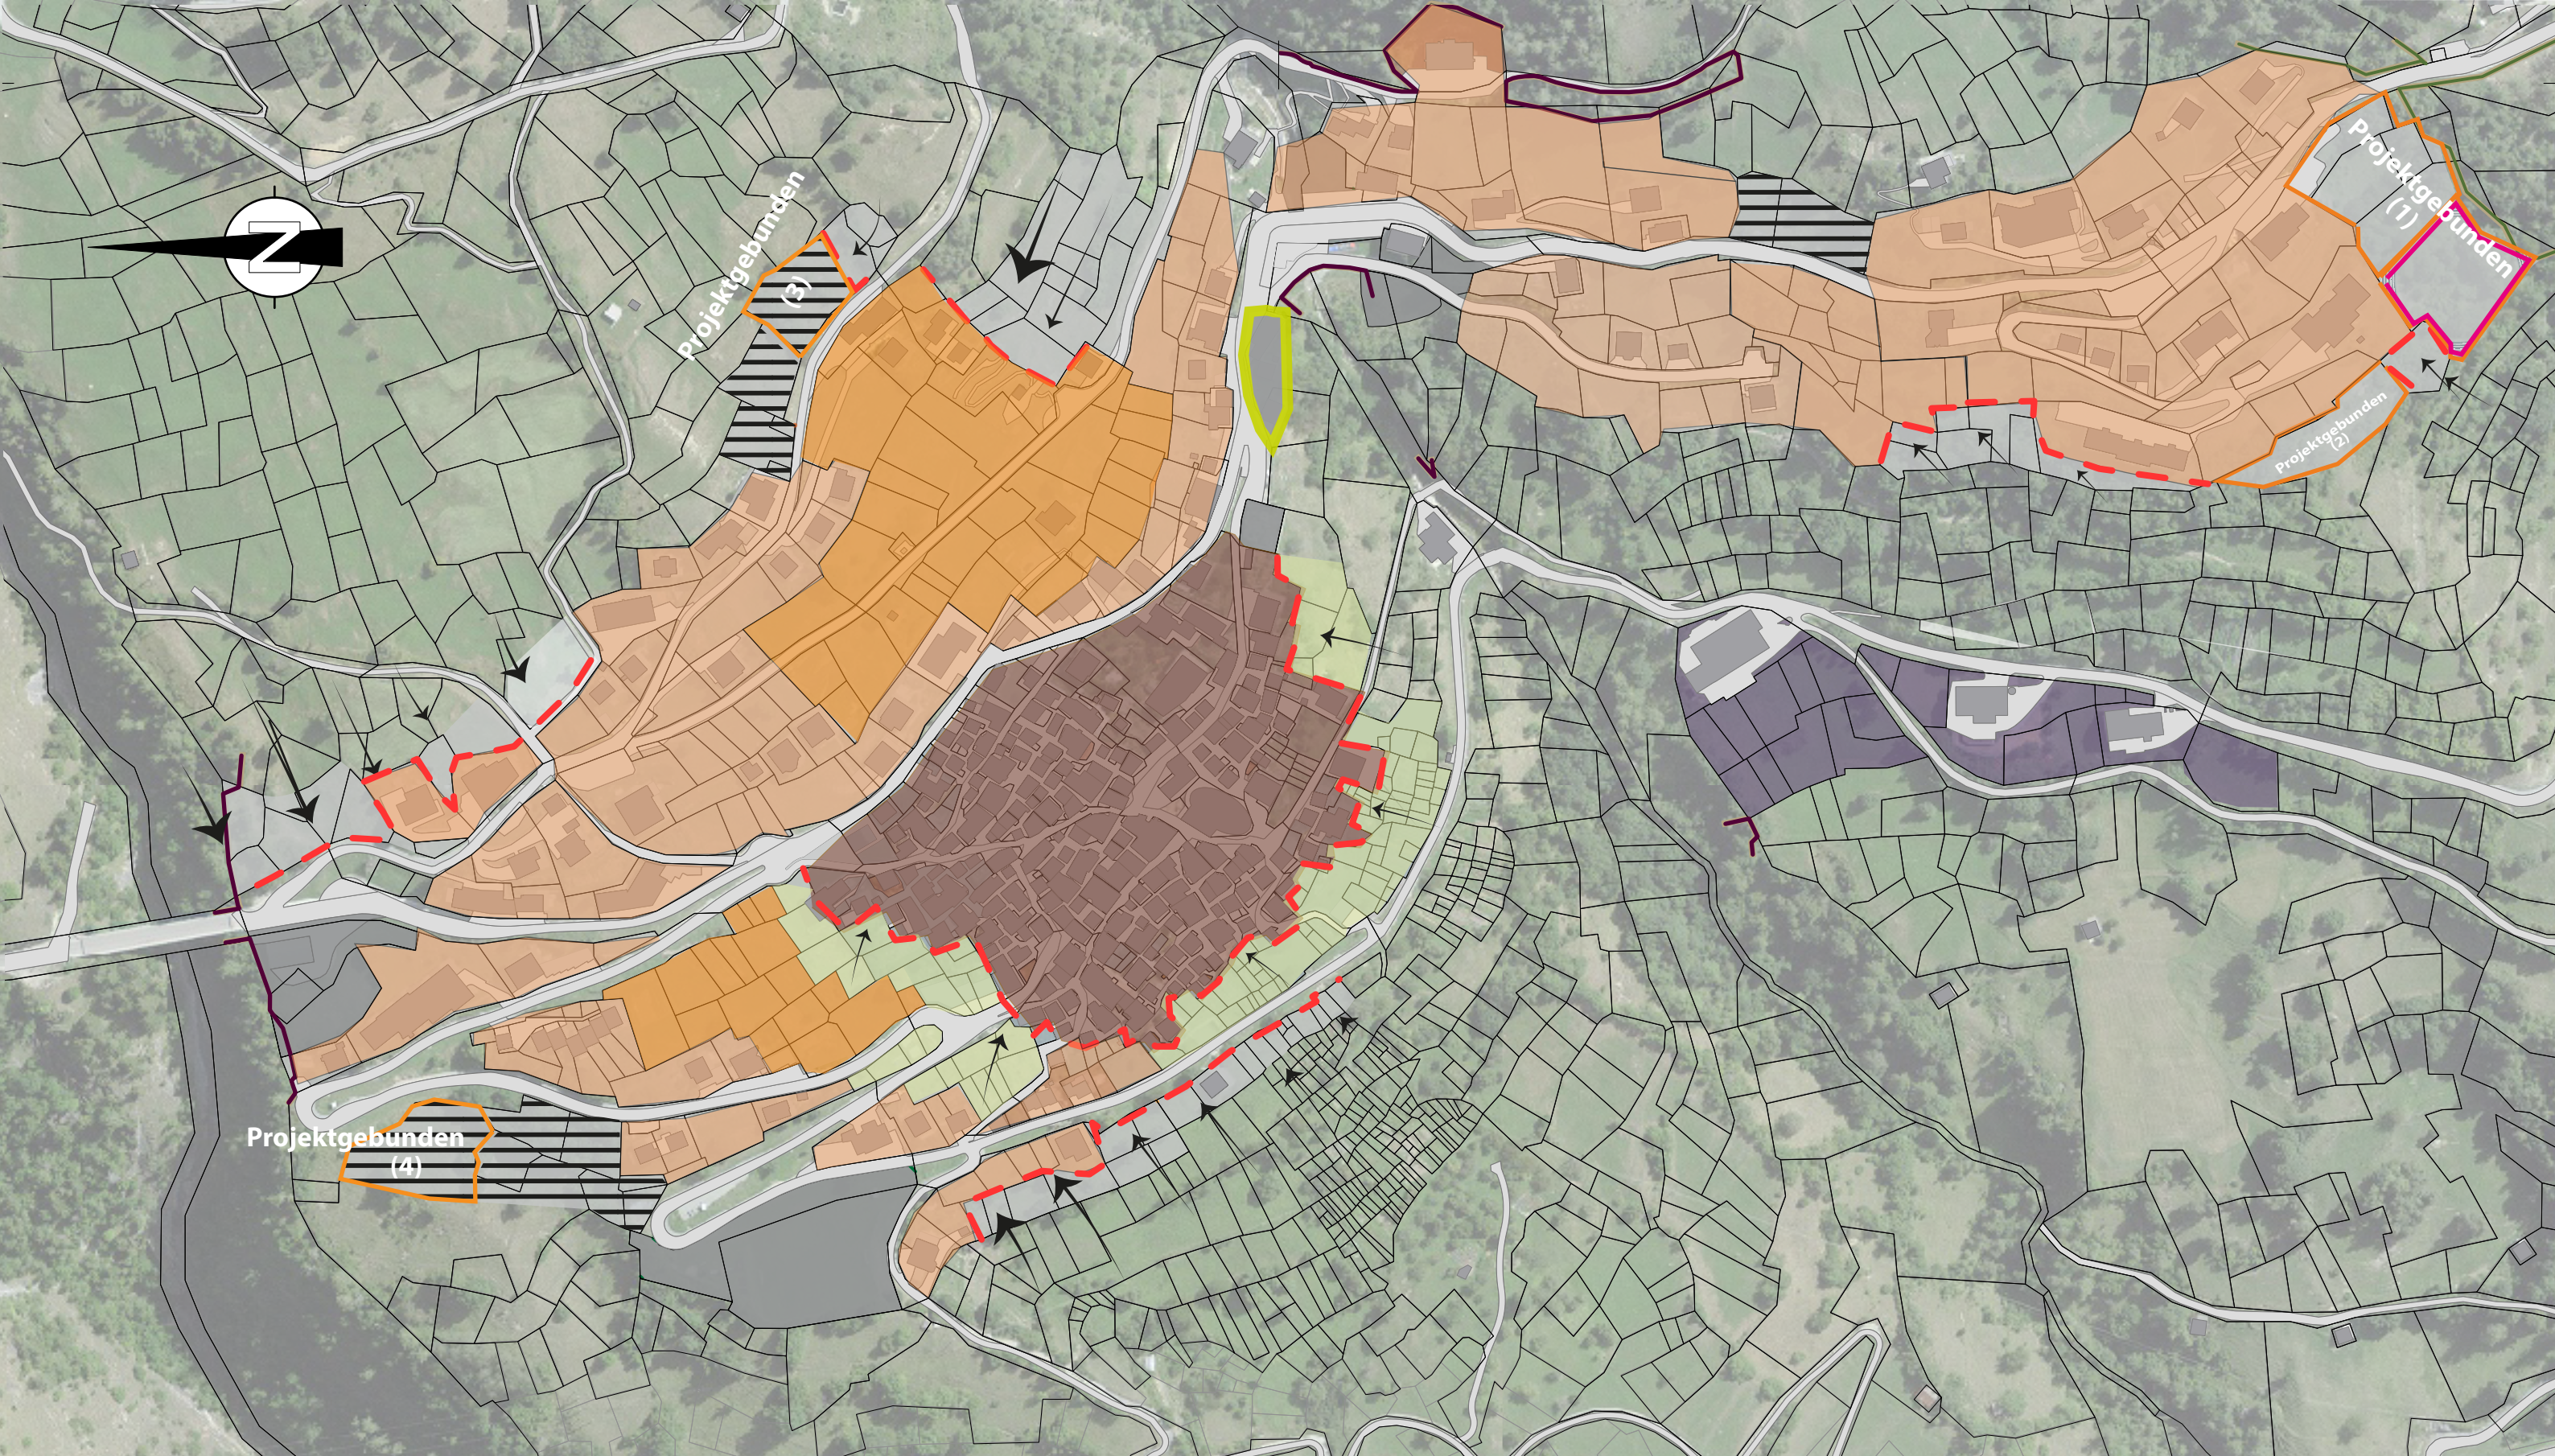

Legende Leitbildplan

Siedlungsentwicklung nach innen

Siedlungsabgrenzung

Siedlungserweiterung 2. Priorität

Ortskern erhalten / Struktur bewahren

Weiterentwickeln

Neuentwickeln

Projektgebundener Bauzonenerhalt (gemäss Art. 16 kRPG) ¹

Grün- und Freiräume

Grüngürtel / Schutz Ortsbild

Verkehr / Mobilität

Optimierung Bushaltestelle / Empfang

¹ Bauzonenerhalt gemäss Vereinbarung, ohne fristgerechte Baueingabe gilt die im Hintergrund eingeblendete Massnahme.

Gebiet (1) und (2) = Auszonung

Gebiet (3) und (4) = Reservezone

Bei Gebiet (1) mit Rosa-Umrandung = Umzonung in touristische Bauten und Anlagen (gemäss vorläufigem Projektstand)

Hinweisend

- Waldkataster
- Strassen/Wege/übrig befestigt
- Gebäude
- Öffentliche Bauten und Anlagen
- Stallbauzone

Räumliche Entwicklungsleitbild

Entwurf

Plan Nr.: 211222		
Massstab 1:2'500		
Datum	Gez.	Vis.
31.05.2021	imfa	
11.08.2021	imfa	
22.12.2021	imfa	