


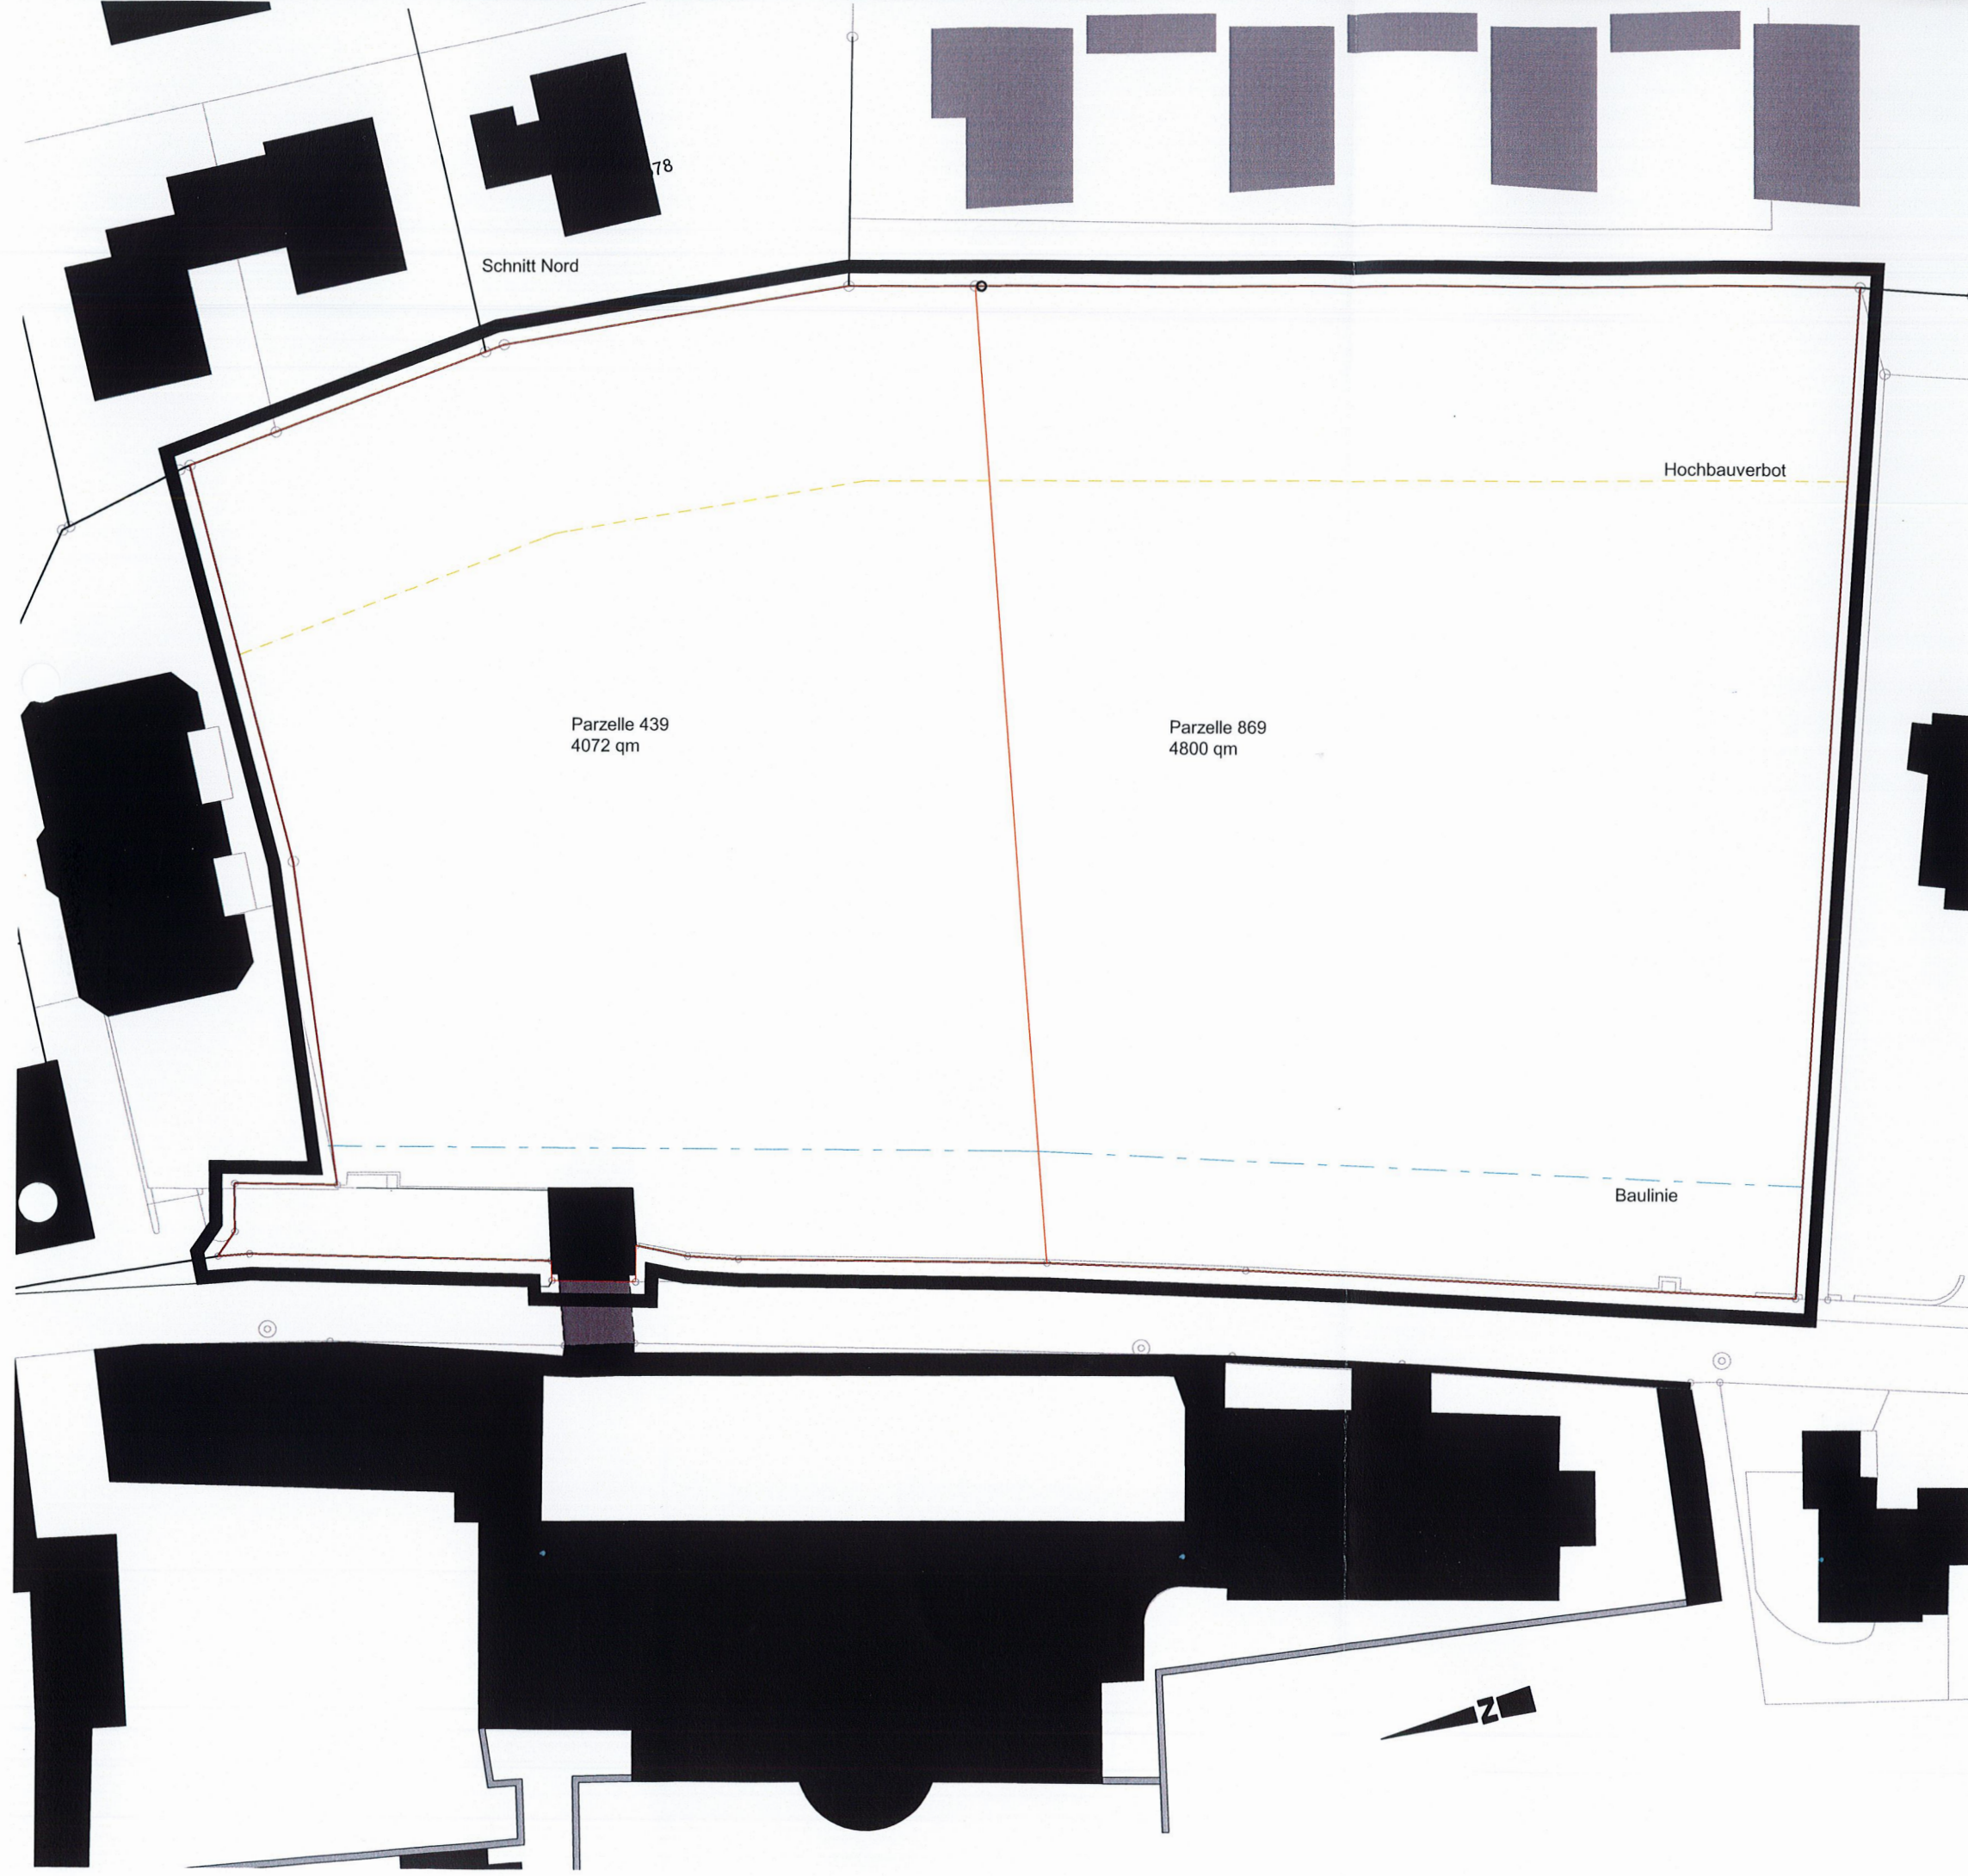

# Quartierplan Stiftbungert West Zizers

03 - Bestandsplan M 1:500

19.6.2009

- Quartierplanperimeter
- Parzellengrenze alter Bestand
- Hochbauverbot
- Baulinie



Der Gemeindepräsident:

*[Signature]*

Der Gemeindeschreiber:

*[Signature]*

Zustimmung Grundeigentümer:

Parzelle 869  
Domkapitel

*[Signature]* *[Signature]*

Parzelle 439  
St. Johannesstift

*[Signature]* *[Signature]*