

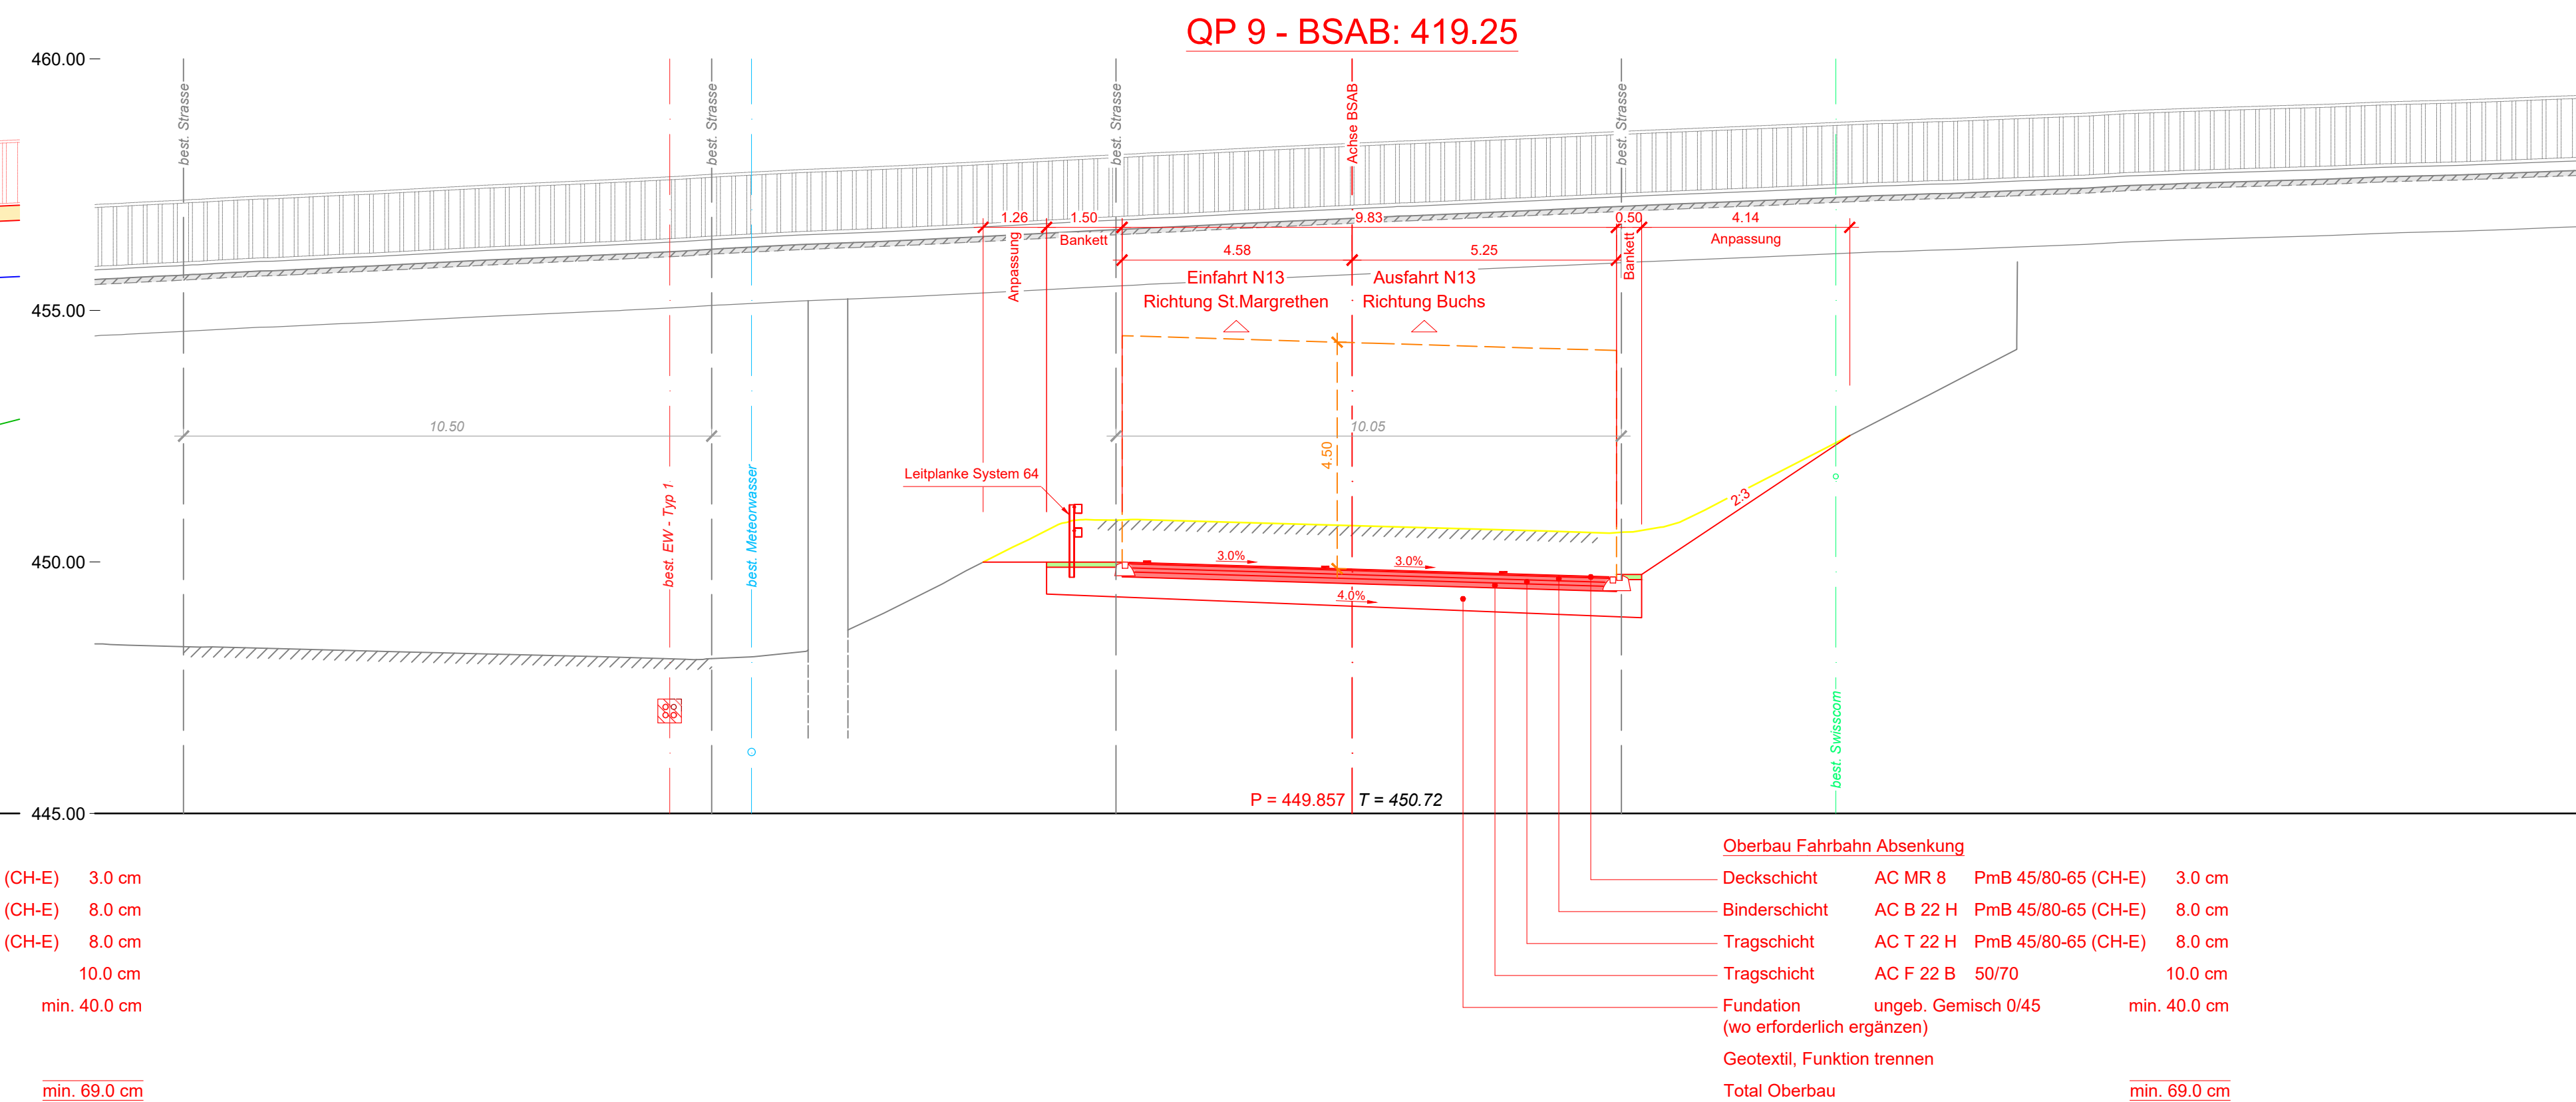
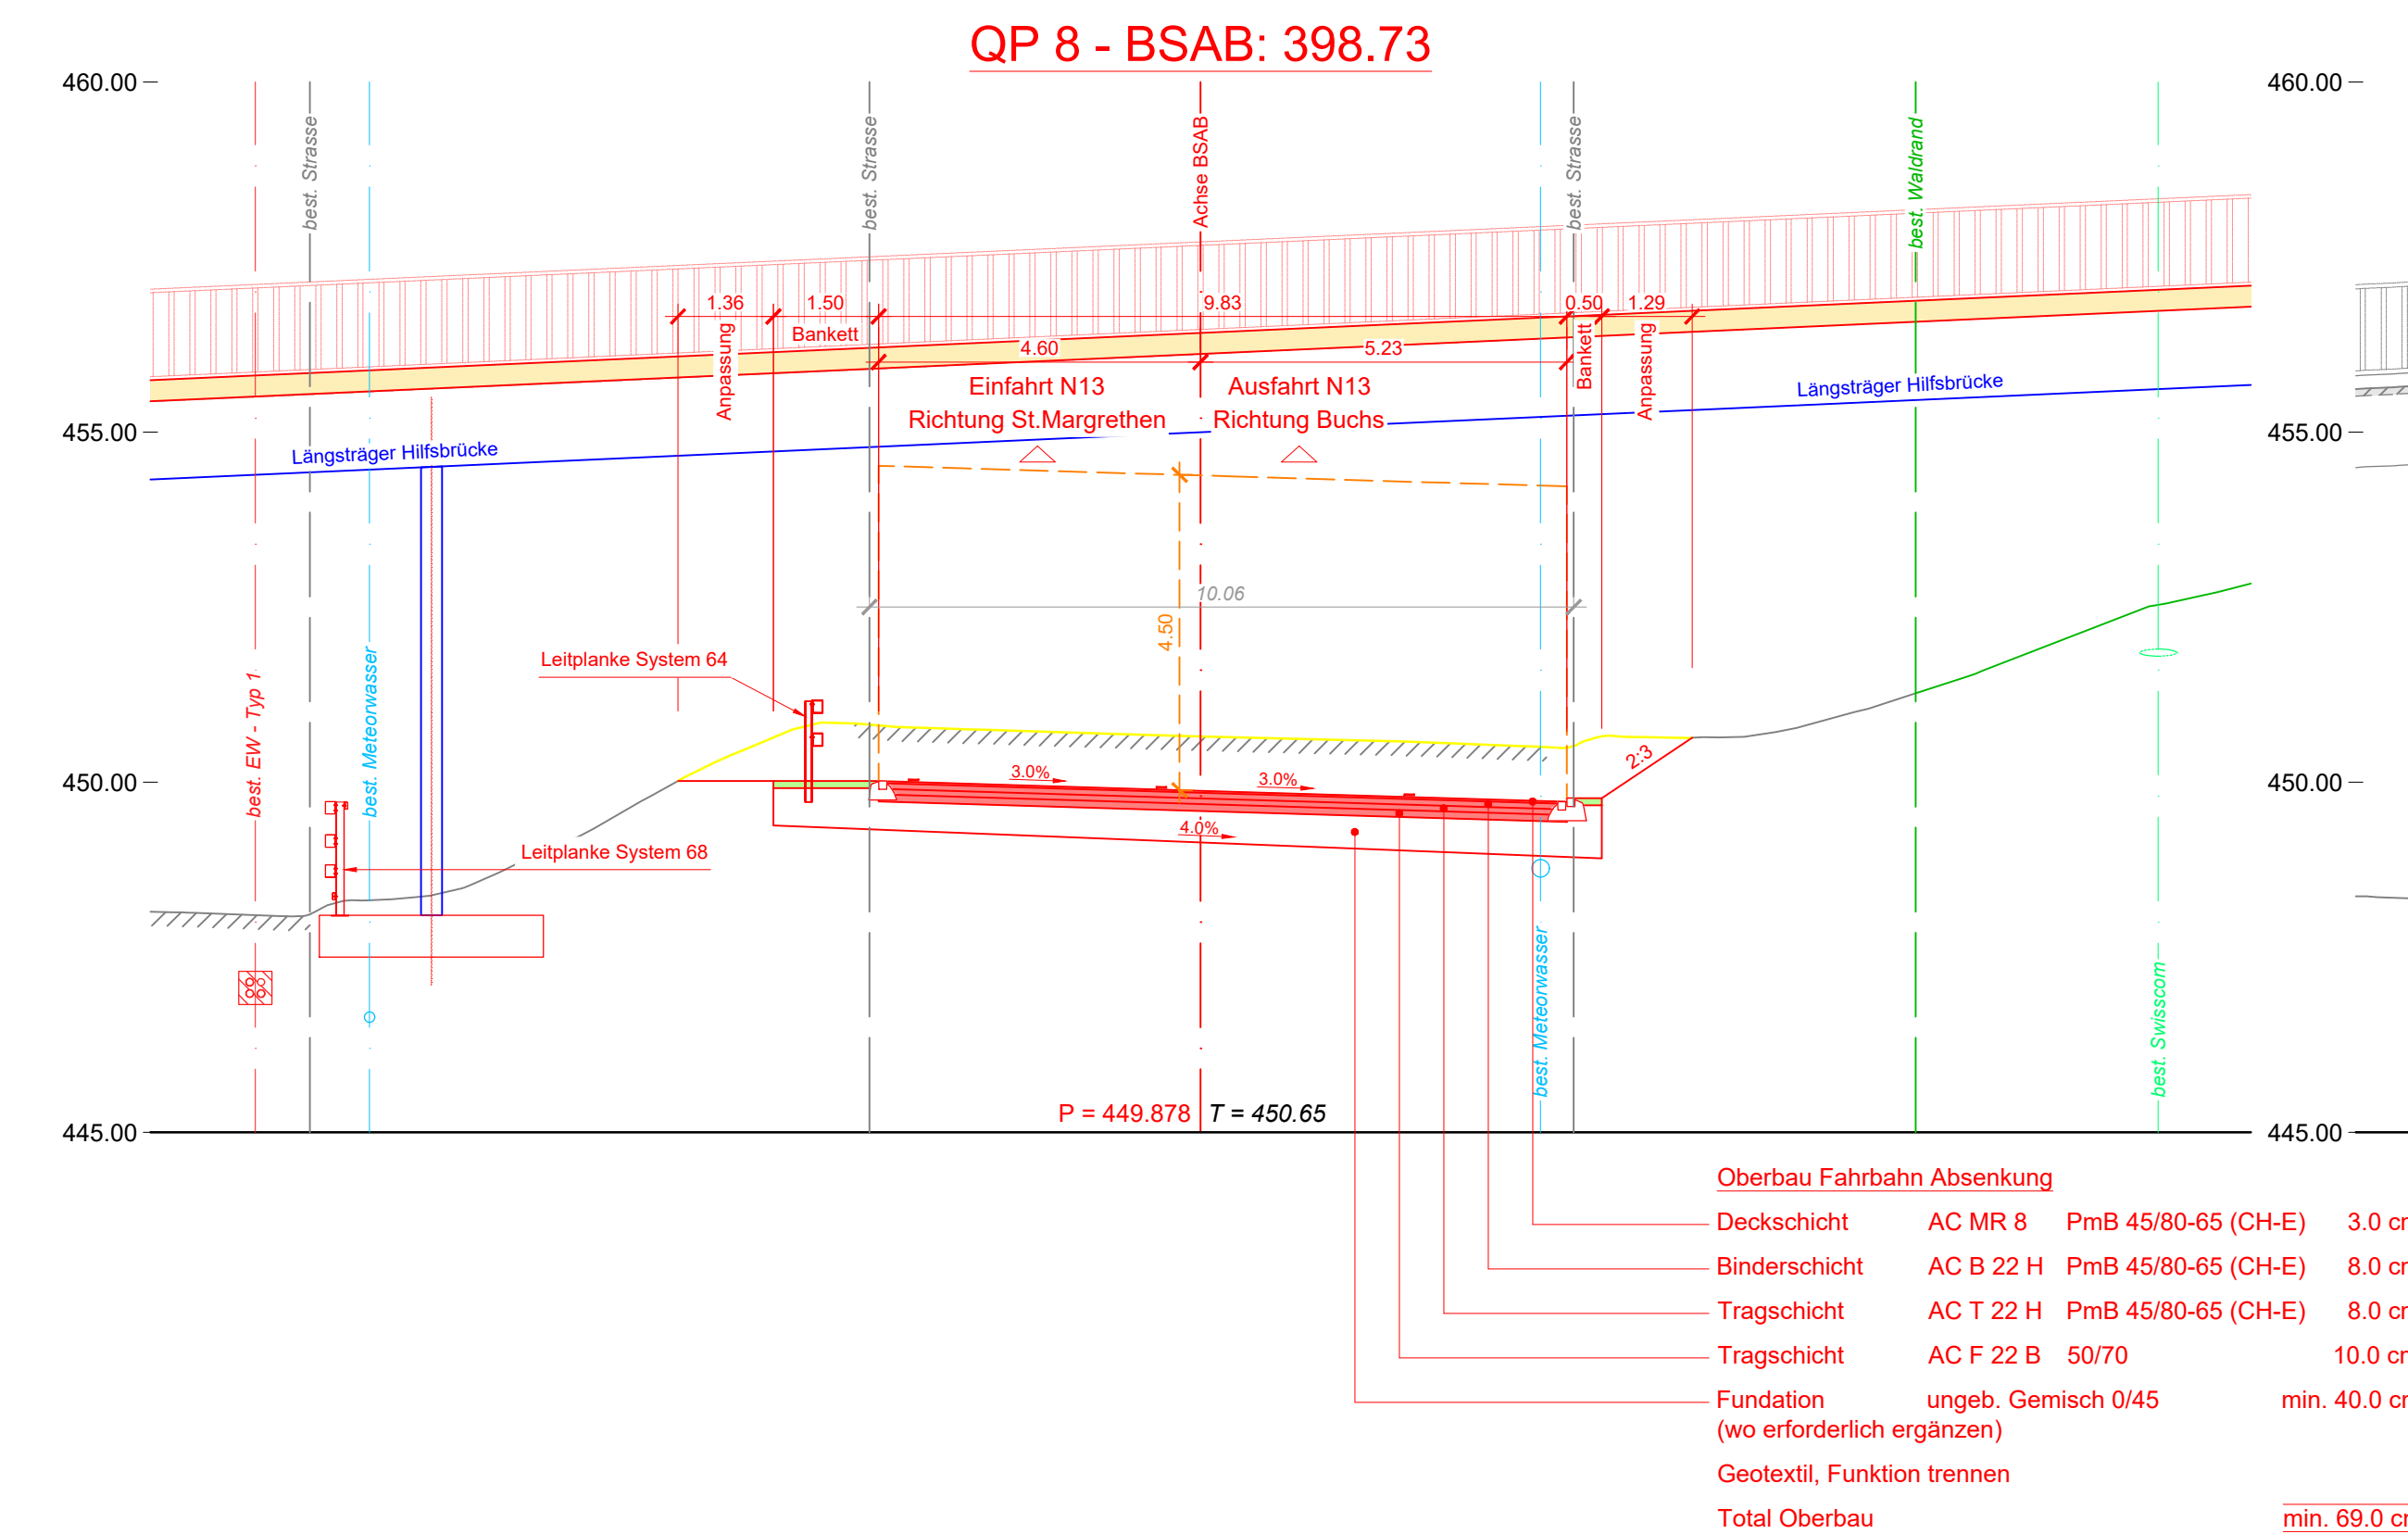
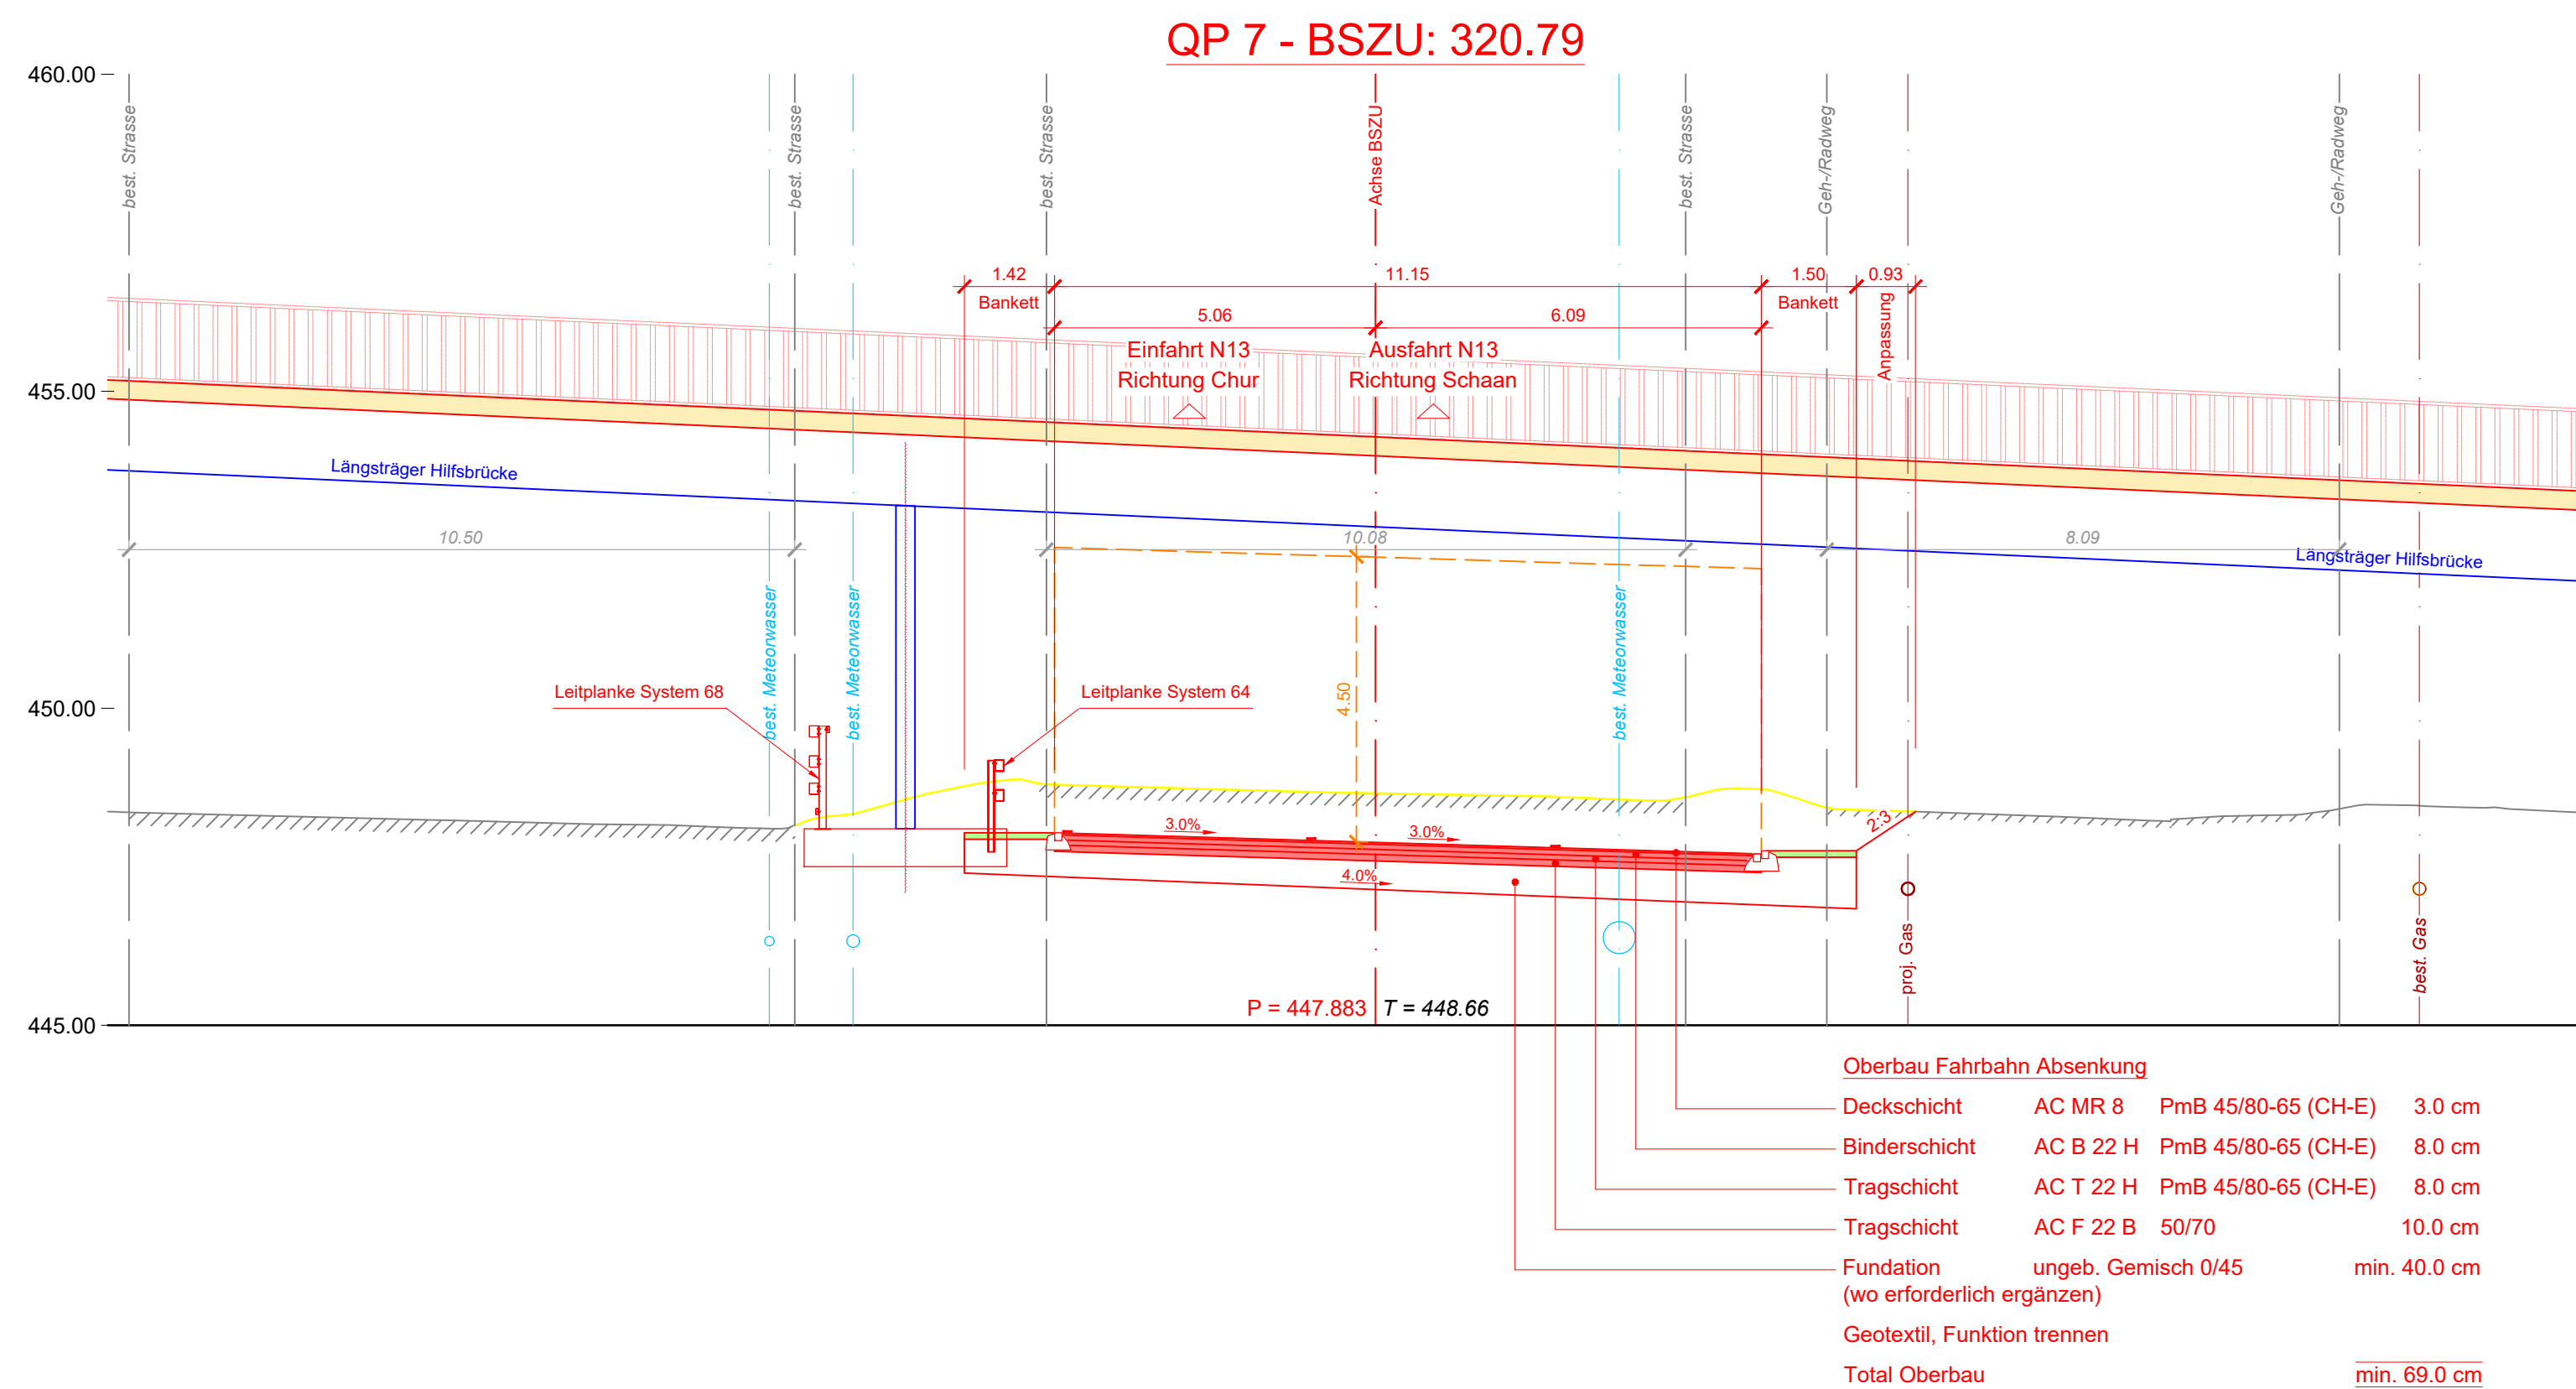
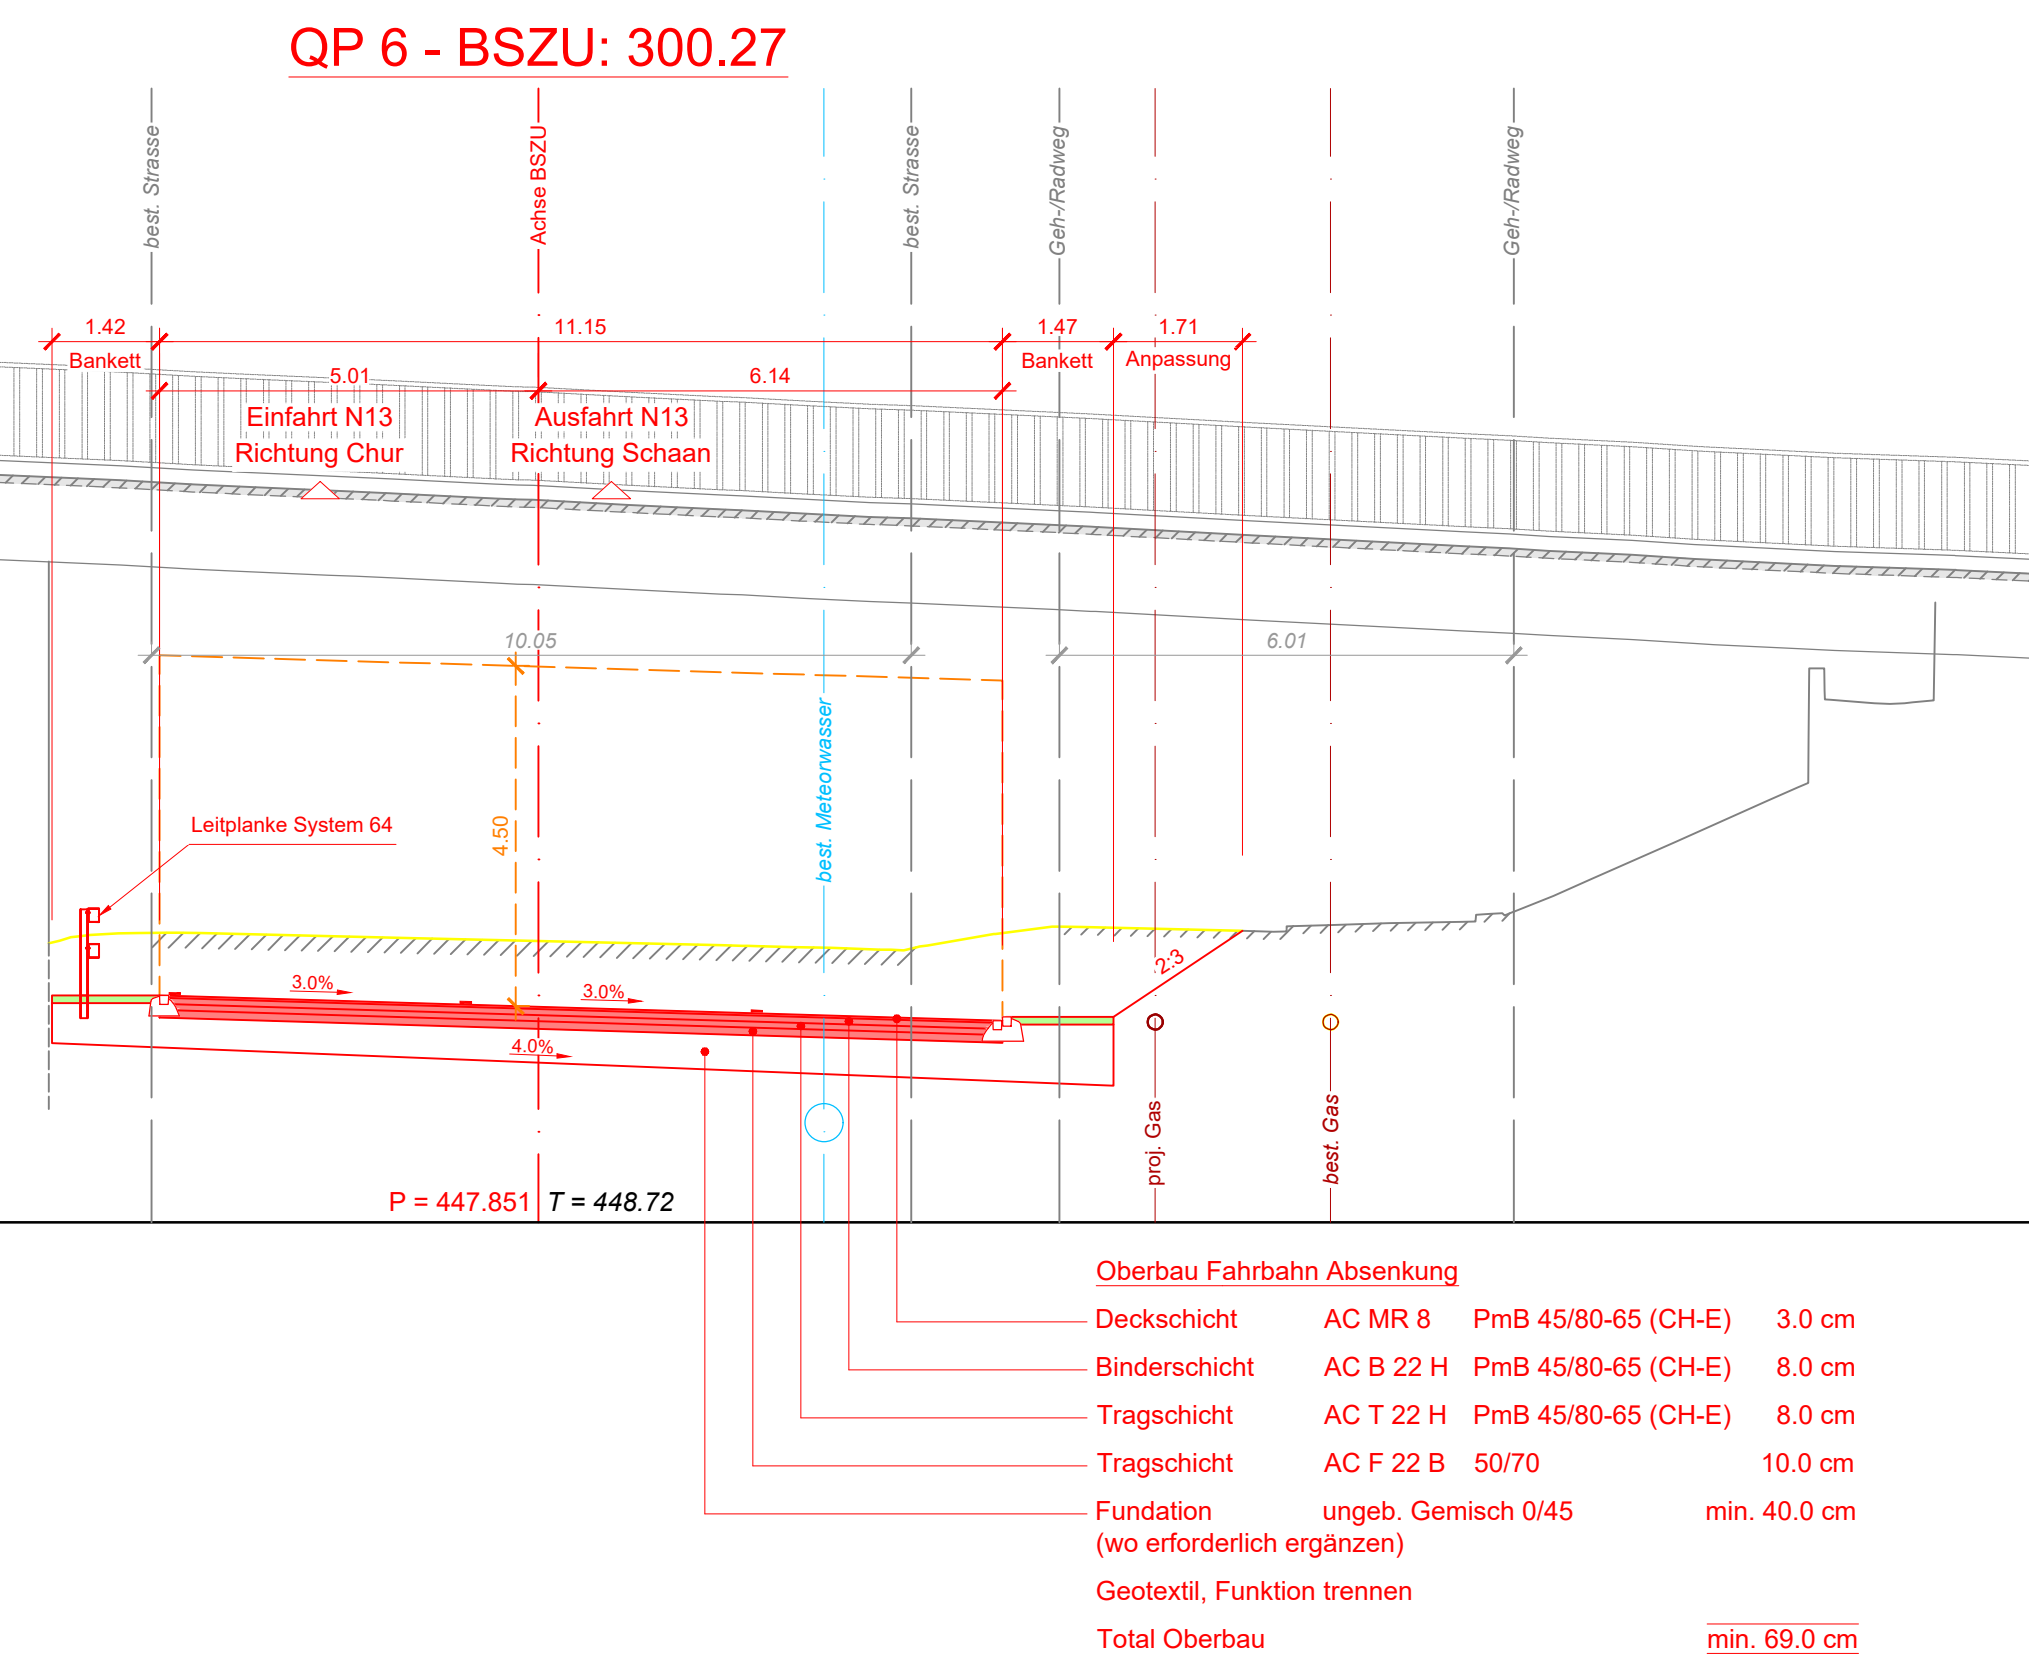
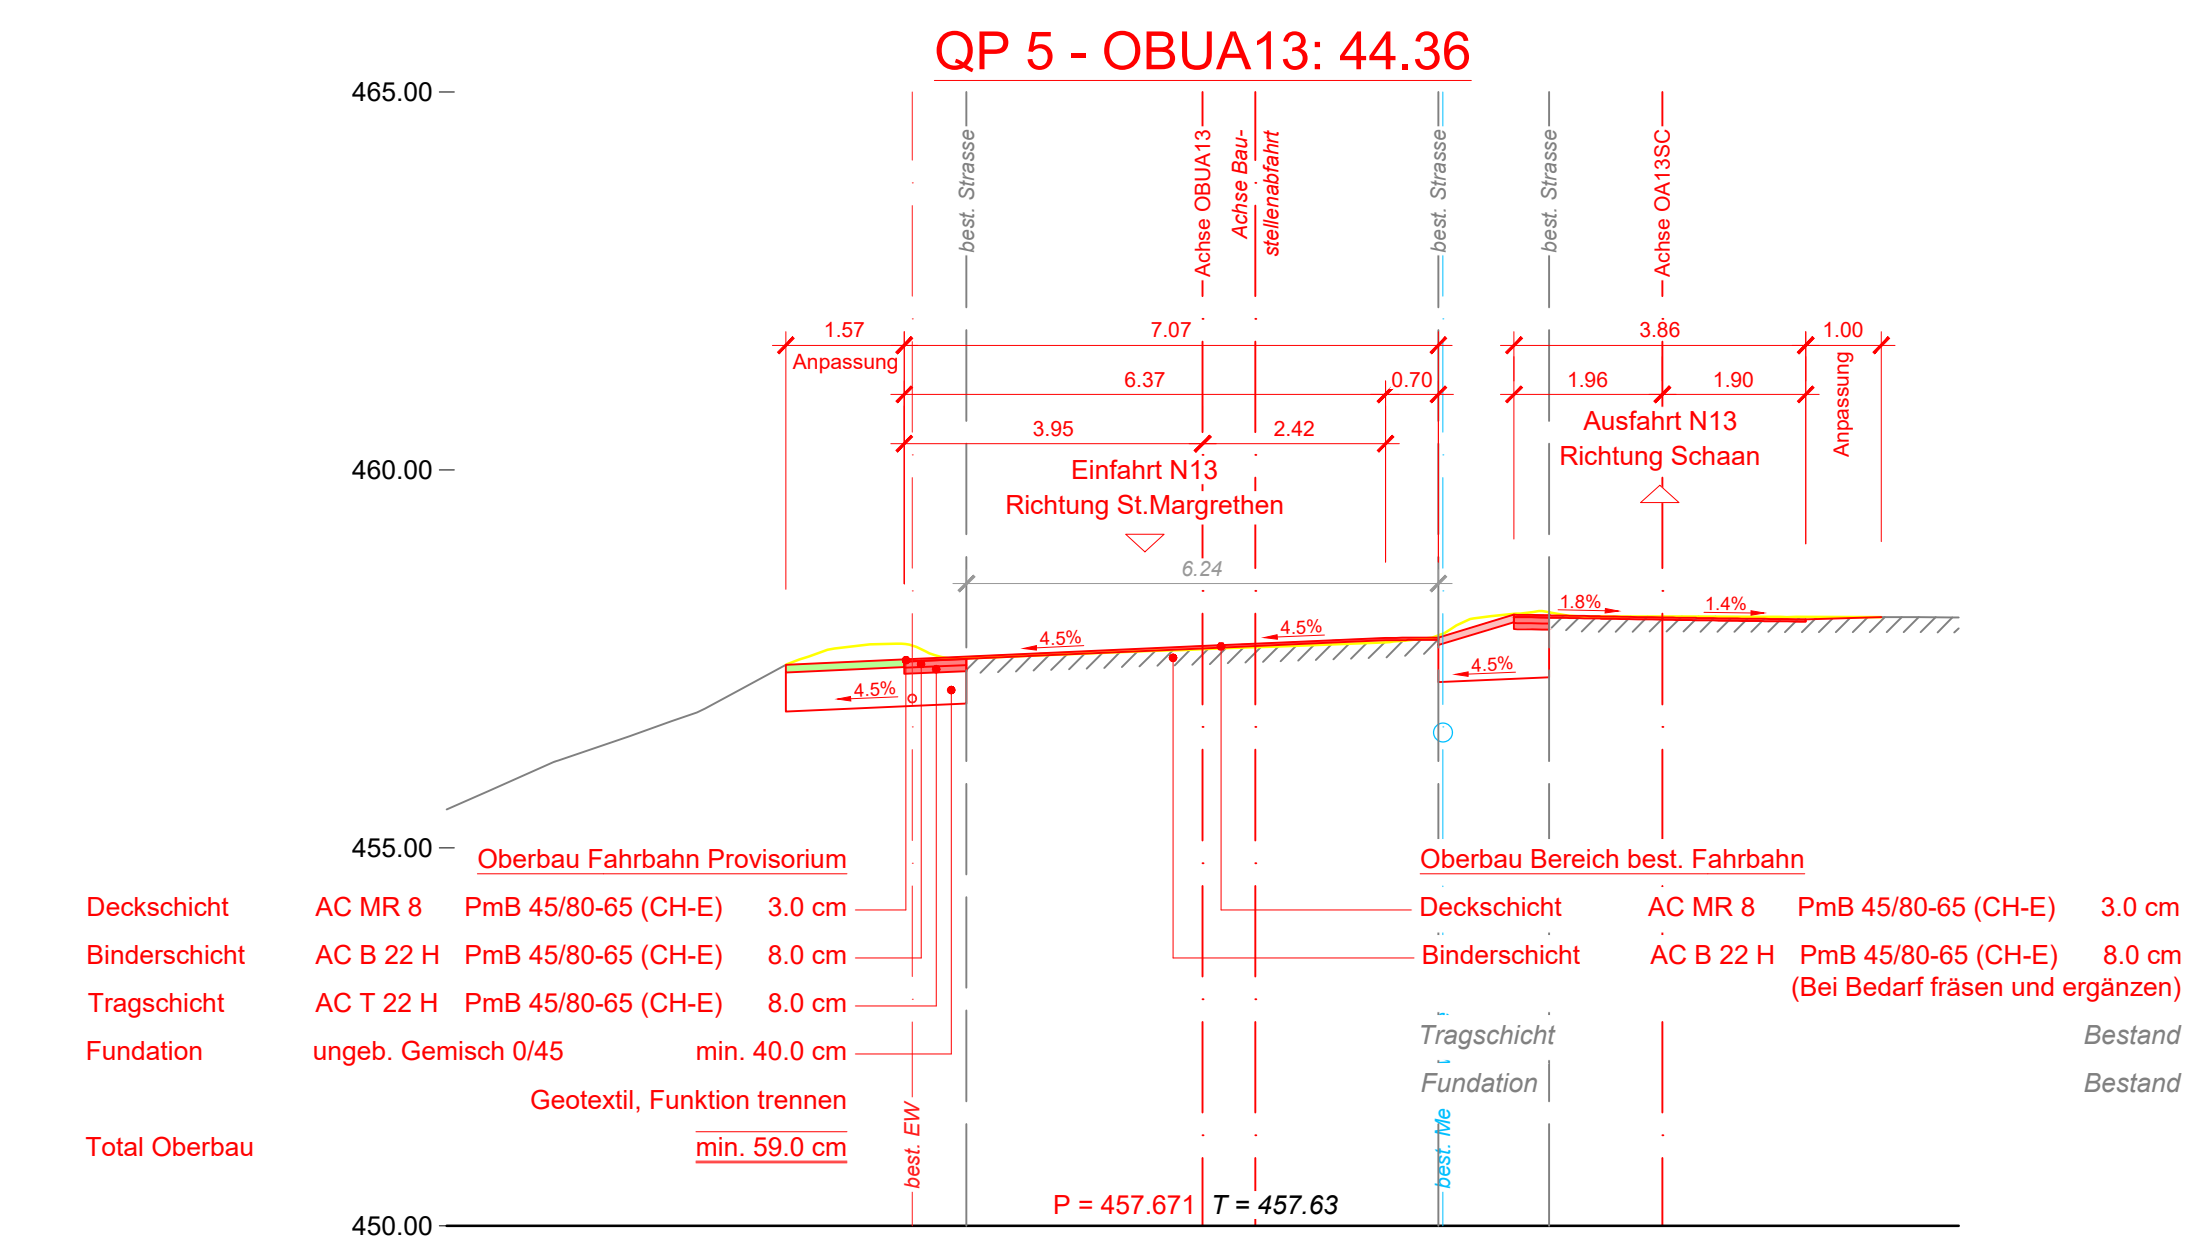
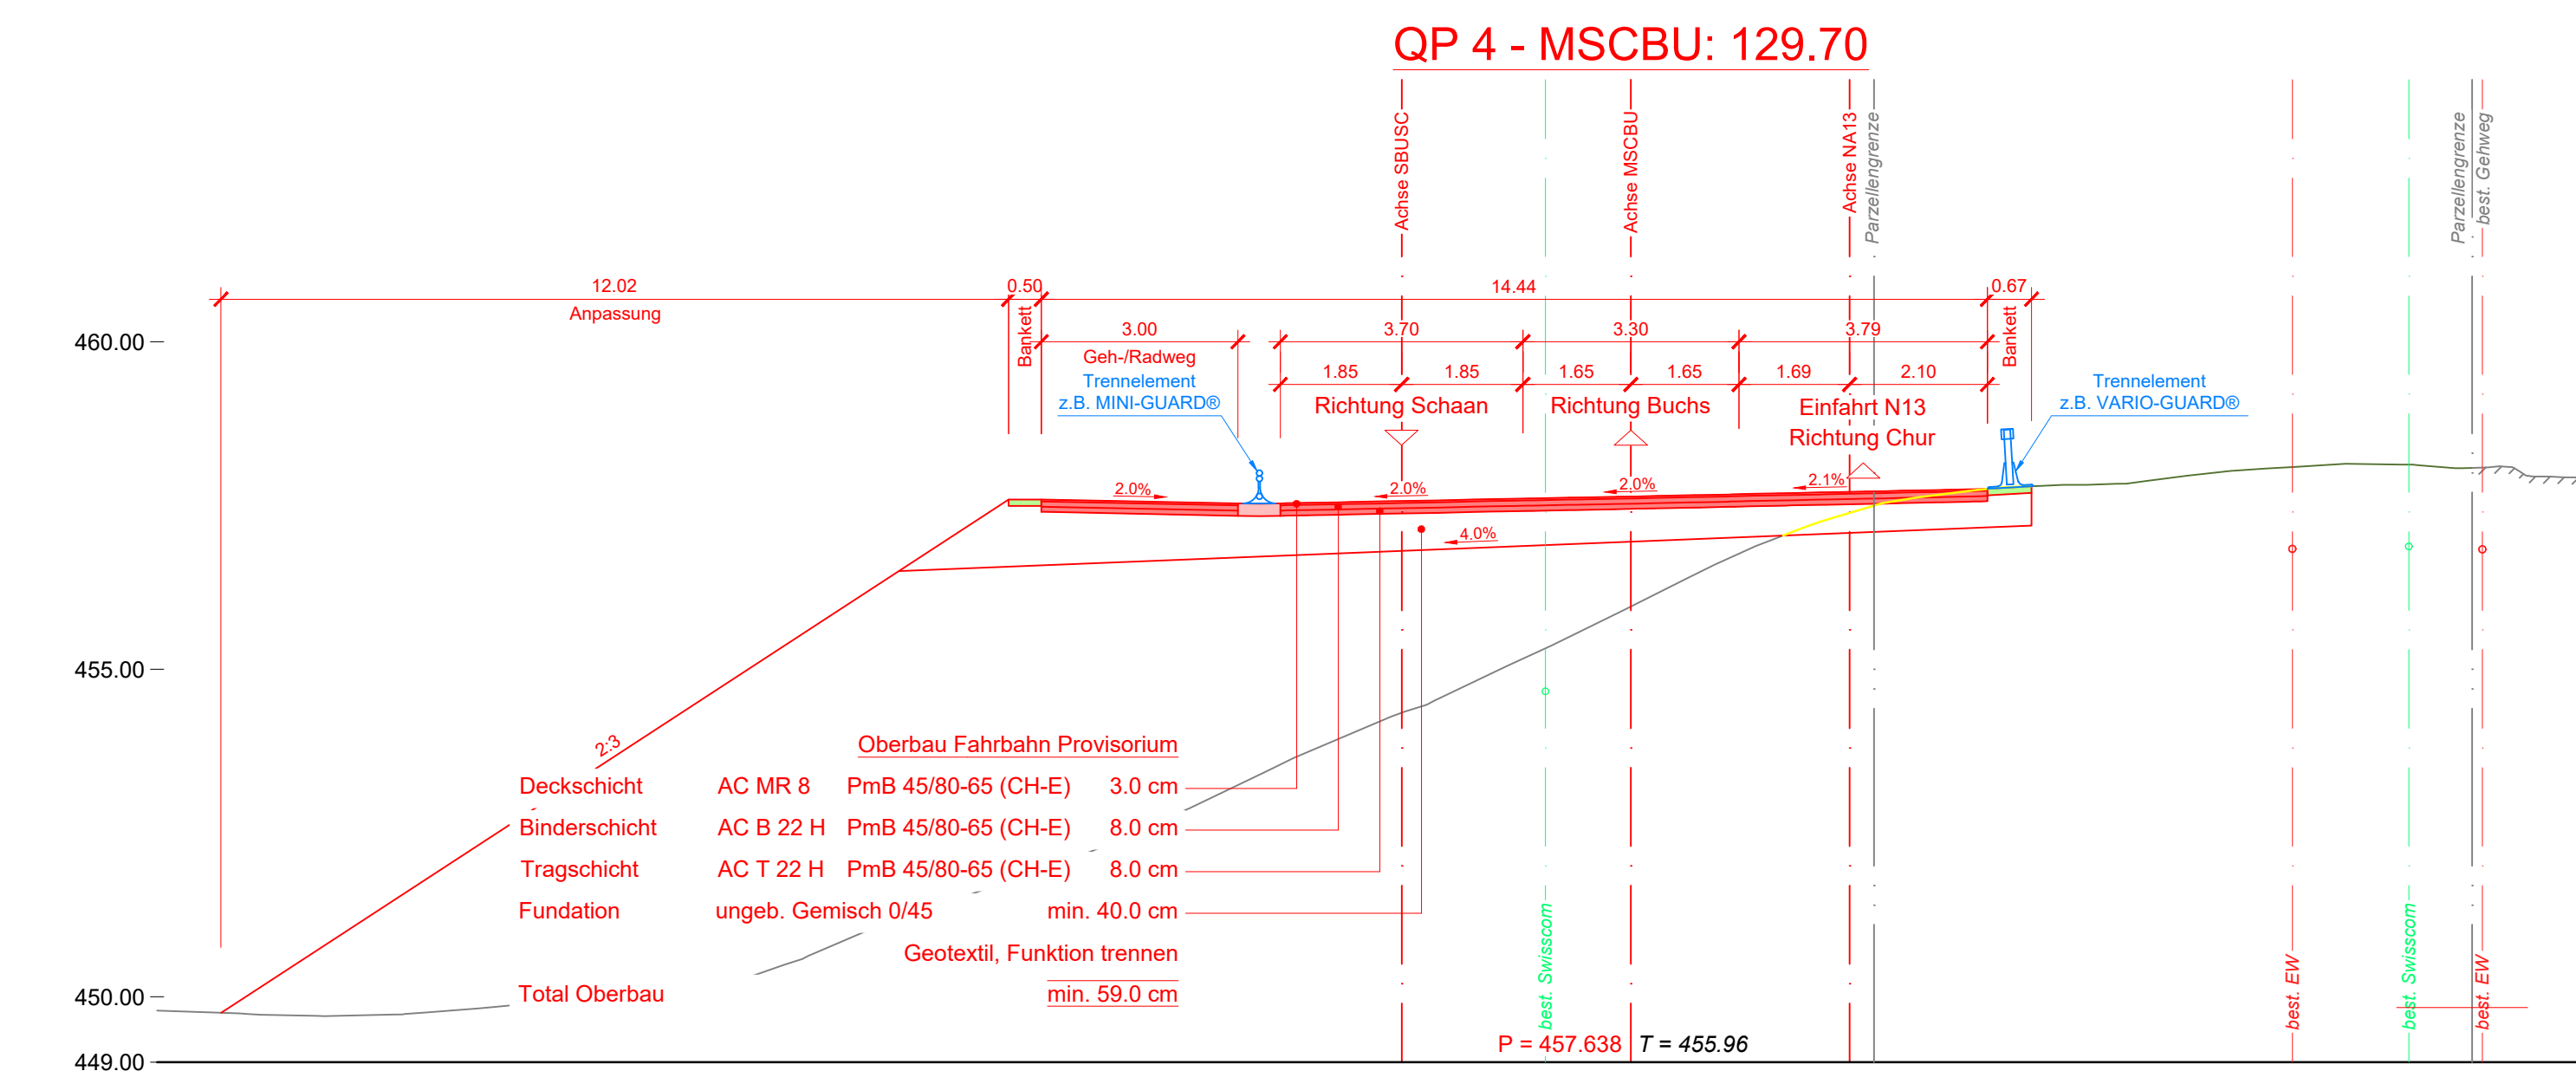


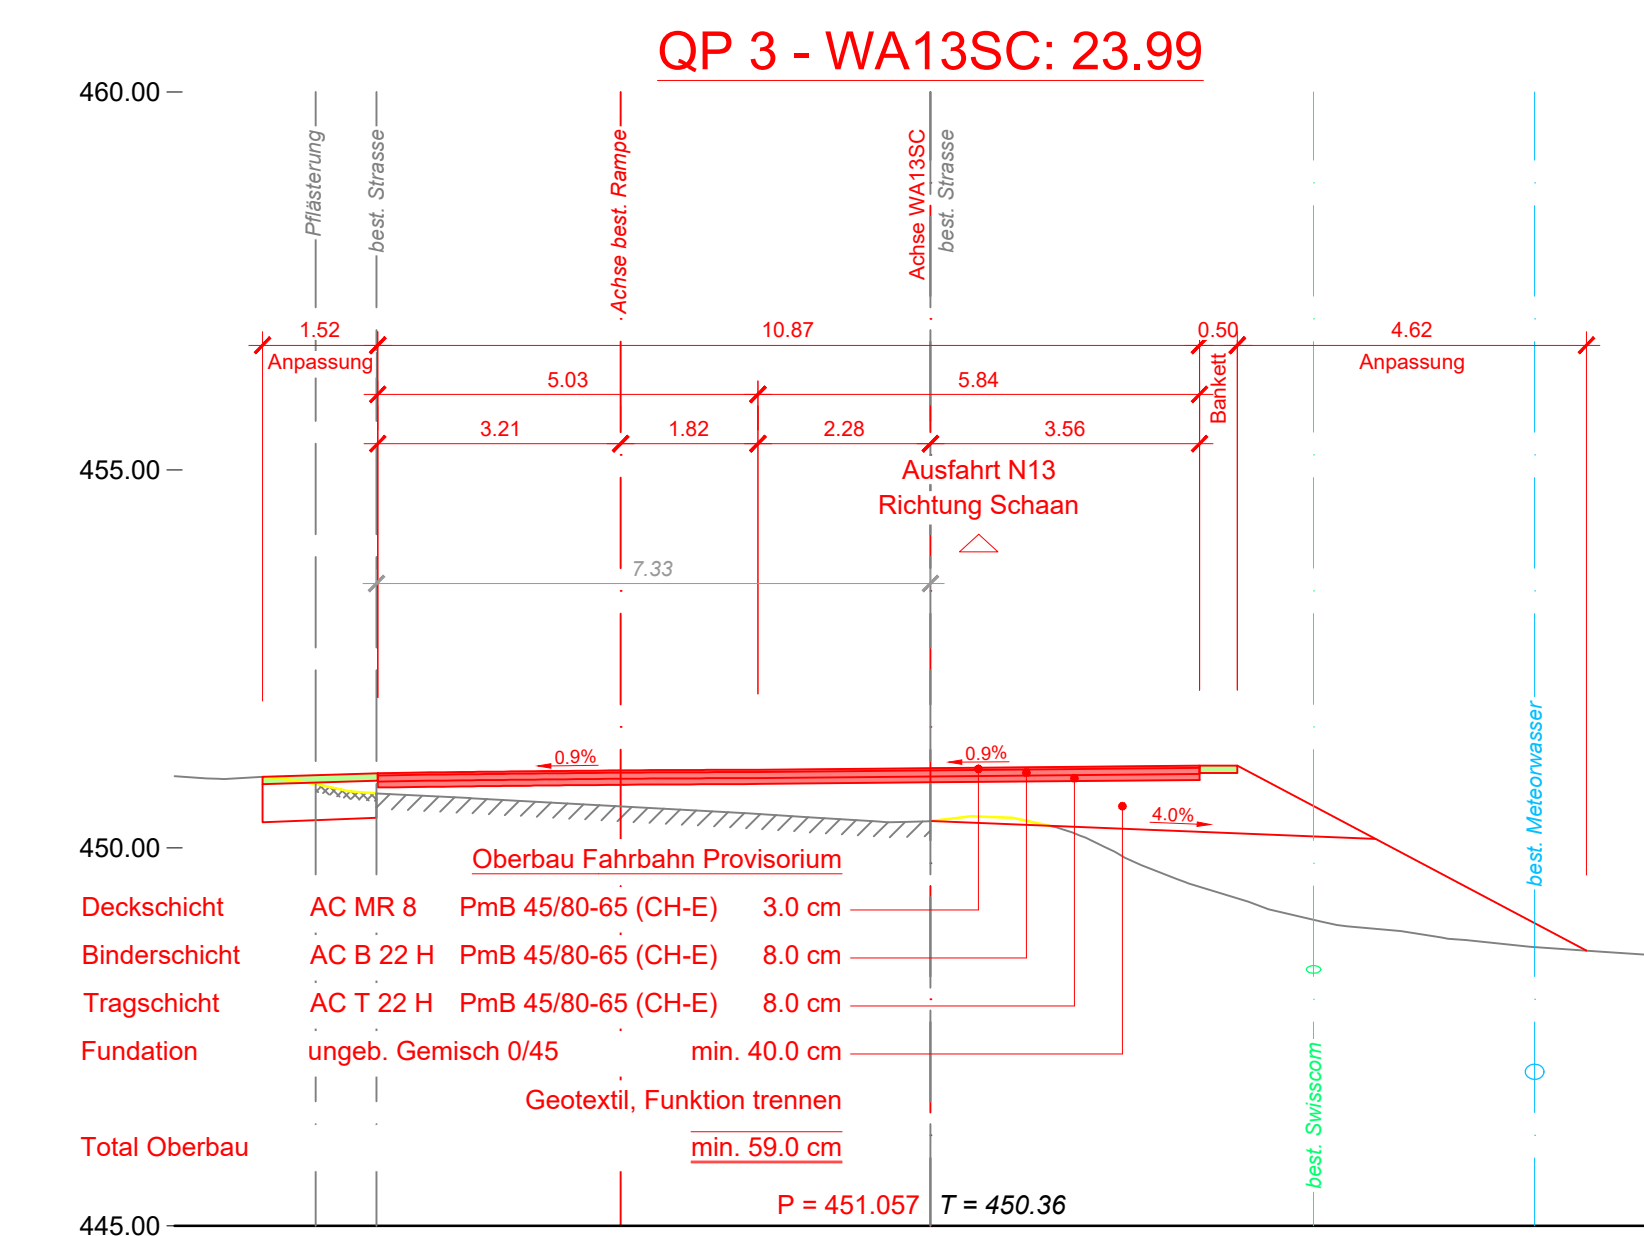

		Freigabe ASTRA:		Kurzzeichen:	
Index	Änderung	Datum	Gezeichnet:	Geprüft:	
0:	Ausführungsprojekt (AP)	30.08.2025	SAG-KSI	SAG-DI	
A:					
B:					
C:					
D:					

Namen der Achsen	Abkürzung
Achse Baustelle Zufahrt	BSZU
Achse Baustelle Abfahrt	BSAB
Achse Mitte: Schaen-Buchs	MSCB
Achse Süd: Buchs-Schaen	SBUS
Achse Nord: A13-A13	NA13
Achse West: A13-Schaen	WA13S
Achse Ost: A13-Schaen	OA13S
Achse Ost: Buchs-A13	OBUA13

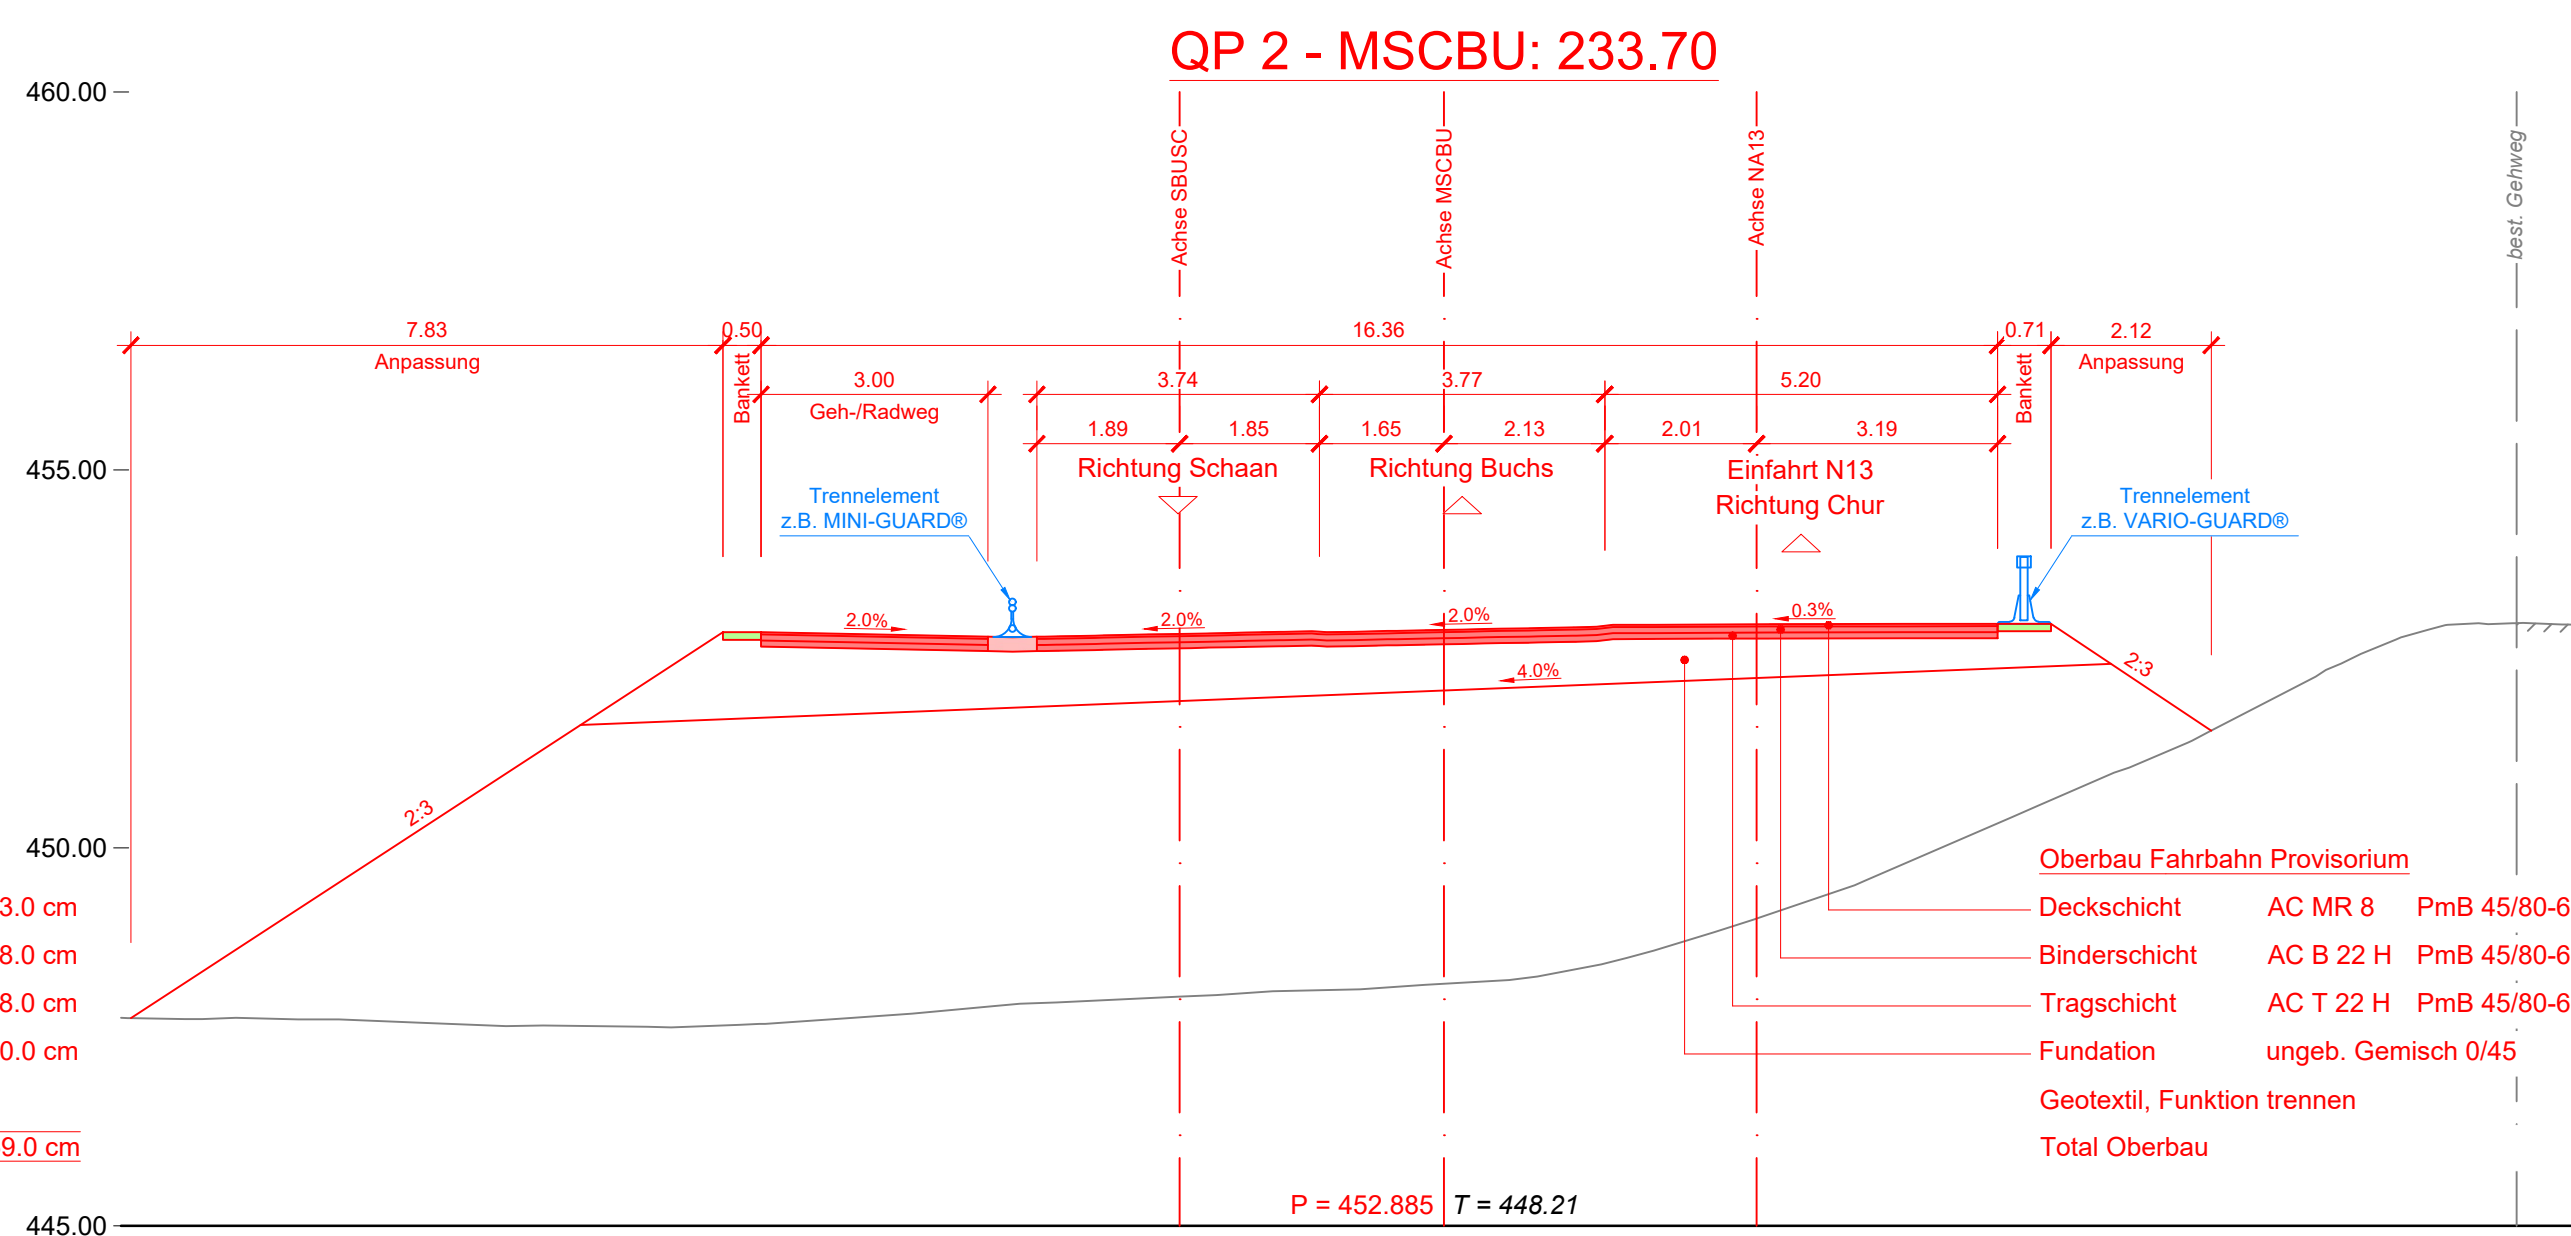