


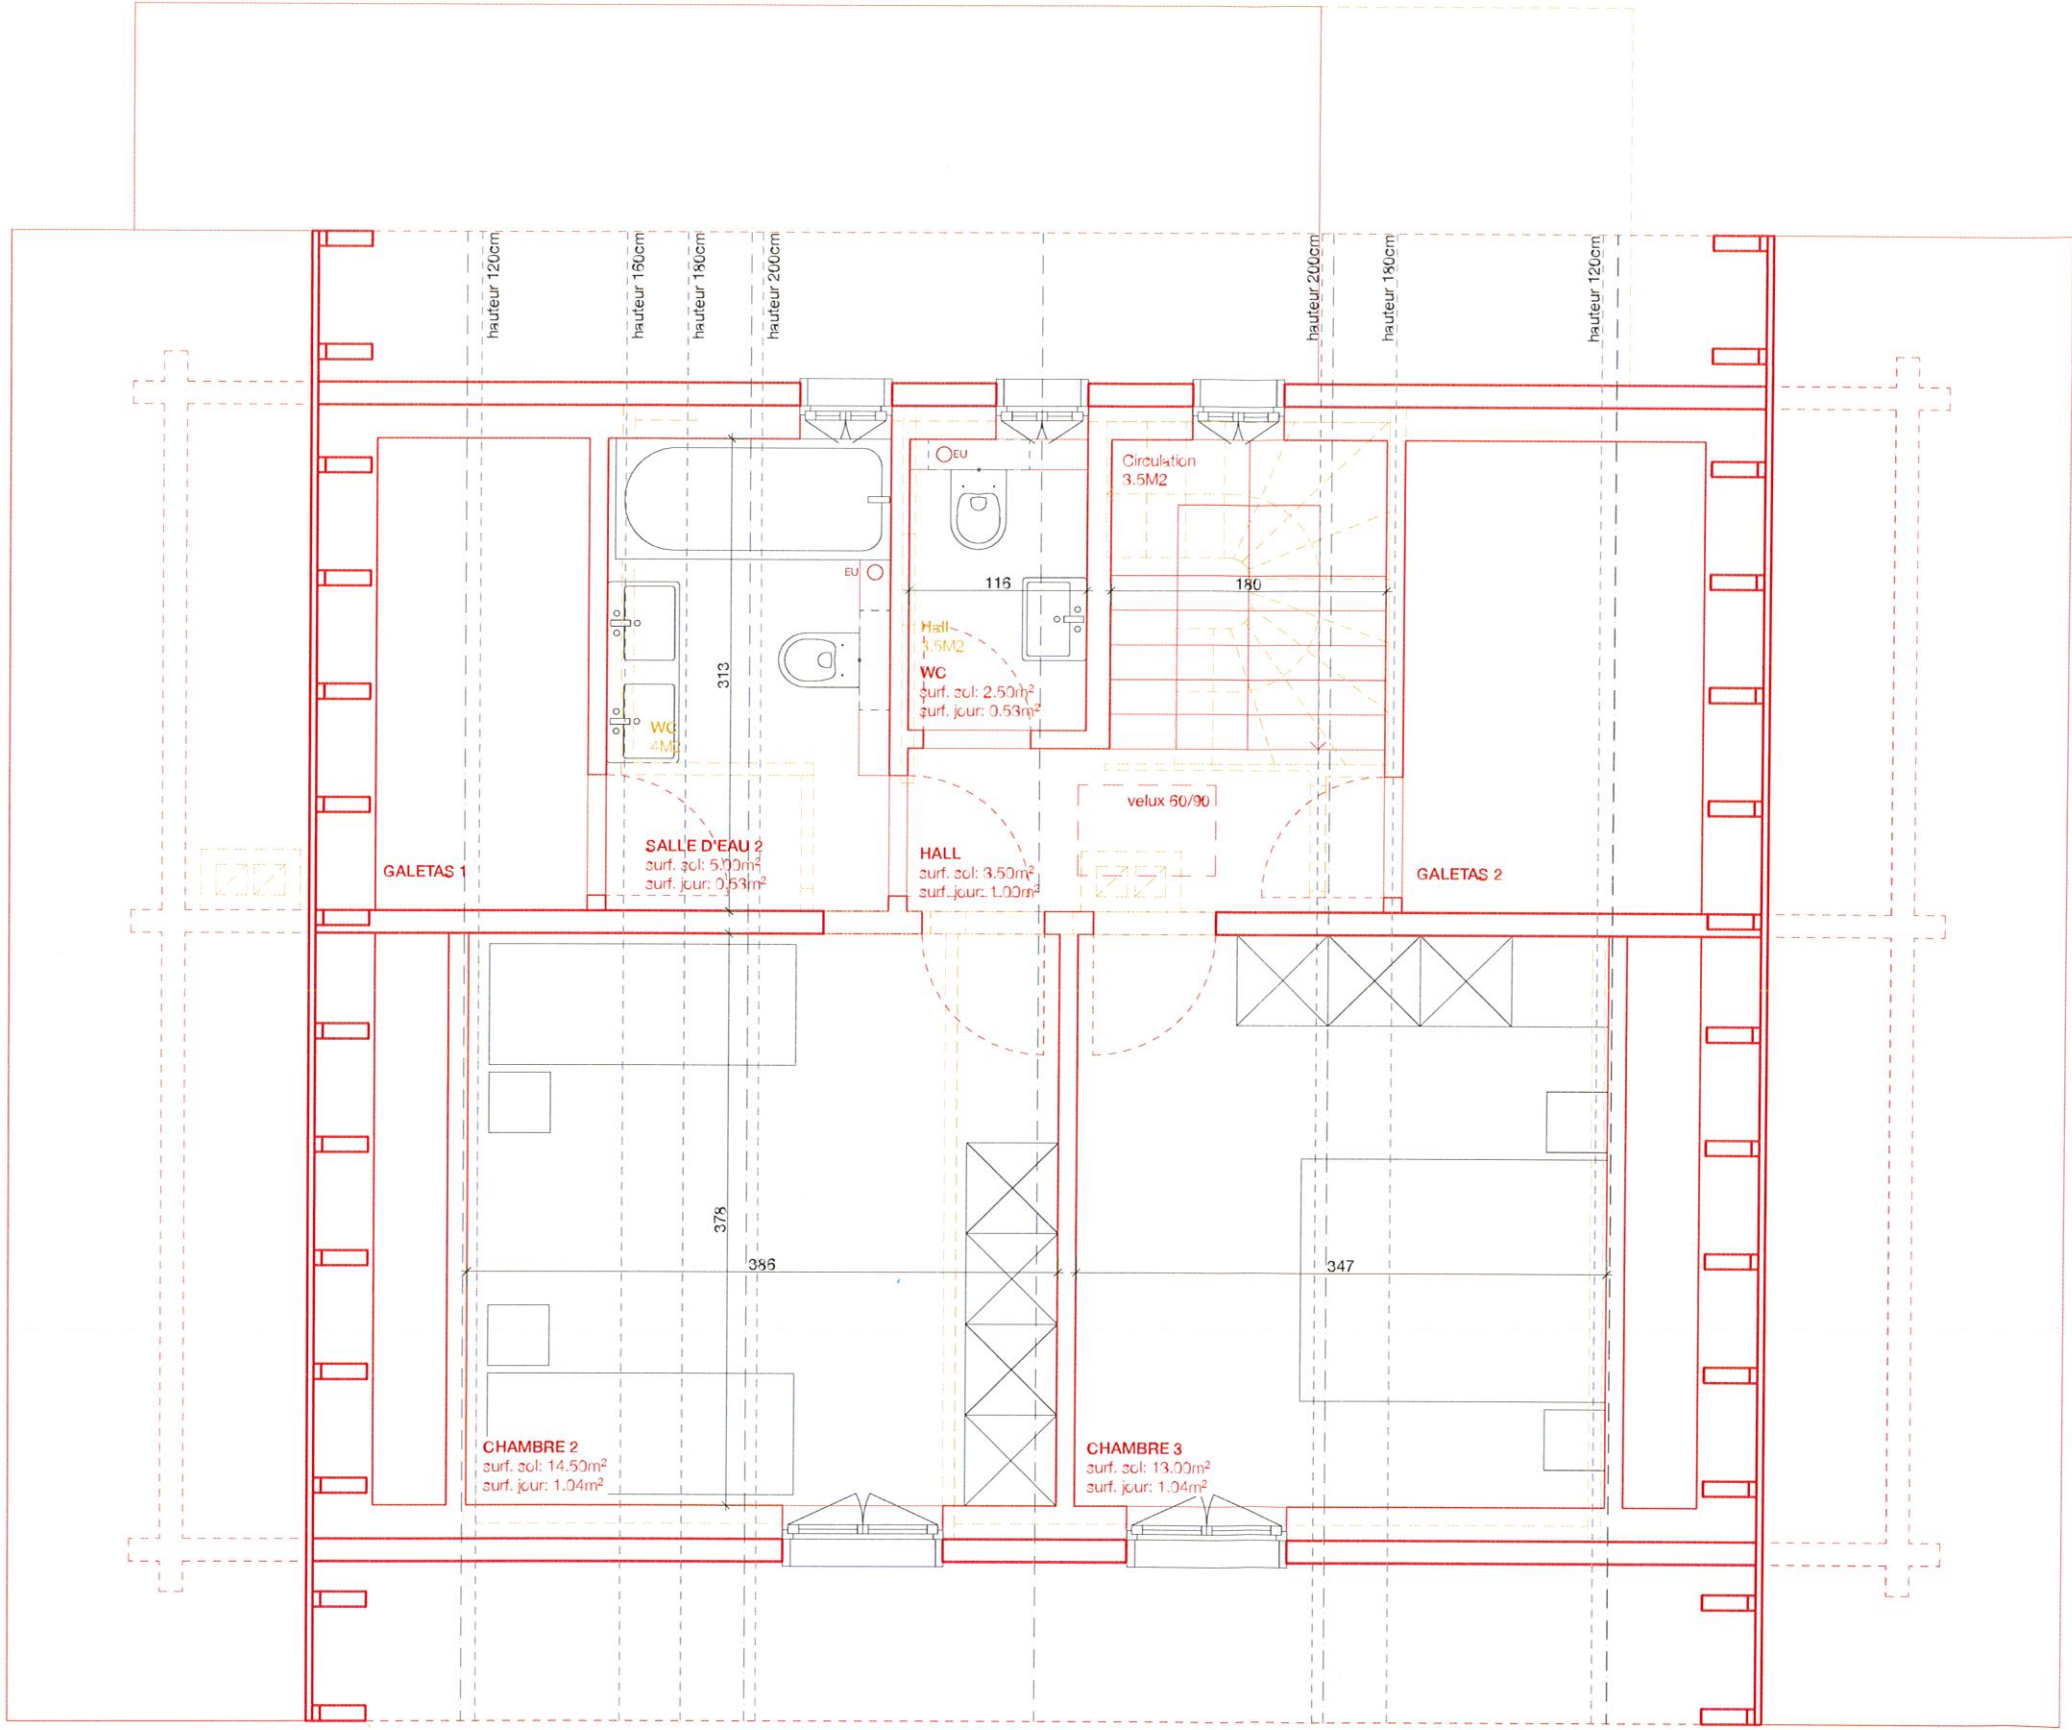

144
**DÉMOLITION PARTIELLE ET
RECONSTRUCTION D'UN CHALET HORS
ZONE À BÂTIR AUX DIABLERETS.**
Chemin de la Coutaz 14, 1865 Les Diablerets
Parcelle n° 3168, ECA n° 1129

MAÎTRE D'OUVRAGE
M. Georges Constantacopoulos
Route de Florissant 8, 1206 Genève

DIRECTION ARCHITECTURALE
eido architectes sàrl
rue de la plaine 40 - 1400 Yverdon-les-Bains
024 426 00 57 - info@eido.ch - www.eido.ch

DIRECTION DES TRAVAUX
eido architectes sàrl
rue de la plaine 40 - 1400 Yverdon-les-Bains
024 426 00 57 - info@eido.ch - www.eido.ch

**INFORMATIONS DESSIN
LEGENDES**

- DEMOLIES
- NOUVELLES
- EXISTANTES

**HISTORIQUE
MODIFICATION DES PLANS**

11.02.2025	4.33 DC	NTS
13.10.2025	4.33 DC	NTS

INFORMATIONS DOCUMENT
144 240 040 PLANS ARCHITECTES
103 ÉTAGE

**FORMAT
A3**

© eido architectes sàrl
Tous droits réservés. Reproduction, même partielle interdite sans l'accord écrit de l'auteur

eidoarchitectes

Avenue du chamossaire 16
1860 Aigle

ARCHITECTE
eido architectes sàrl

Diogo Dos Santos
architecte hes sia reg a

MAÎTRE D'OUVRAGE
M. Alexandra Muranova-Constantacopoulos
Par procuration du 16.10.2025
Noémie Tschabold, architecte epfl