
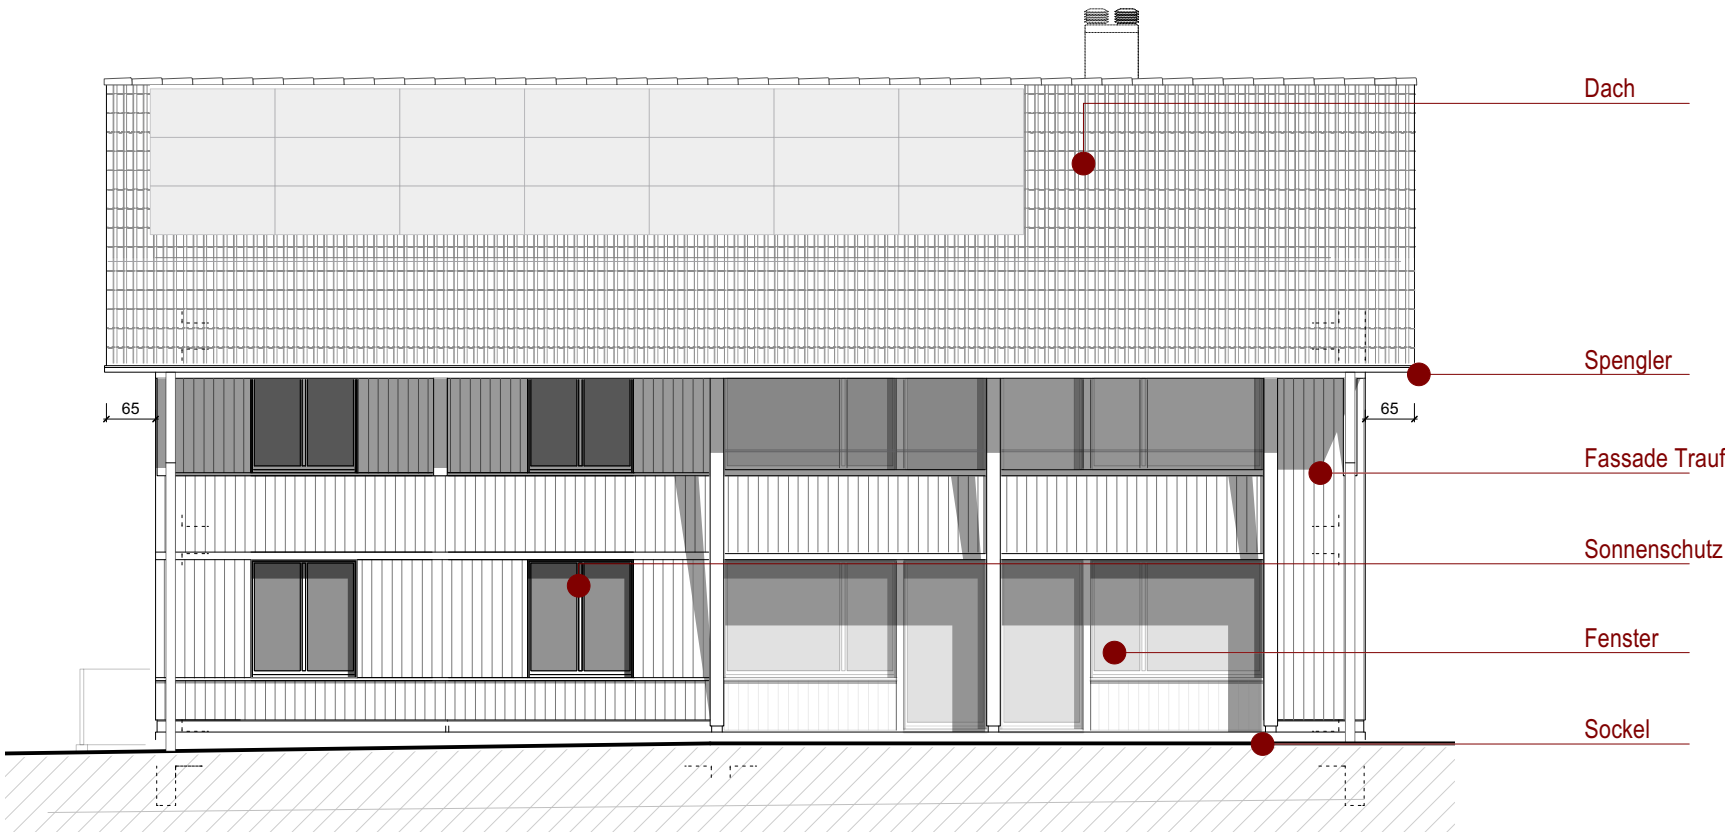


FARB- UND MATERIALKONZEPT

Objekt: Ersatzneubau Bauernhaus Luchtern
Bauherr: Hanni & Toni Stadelmann, Luchtern, 6182 Escholzmatt

Mst: 1:100
Auftrags Nr: 213030
Status: Baueingabe
Projektleiter: Christa Barmettler, 041 496 77 41
Plan Nr: 3.40
Datum: 28.06.2023
Rev:
Gez: cb

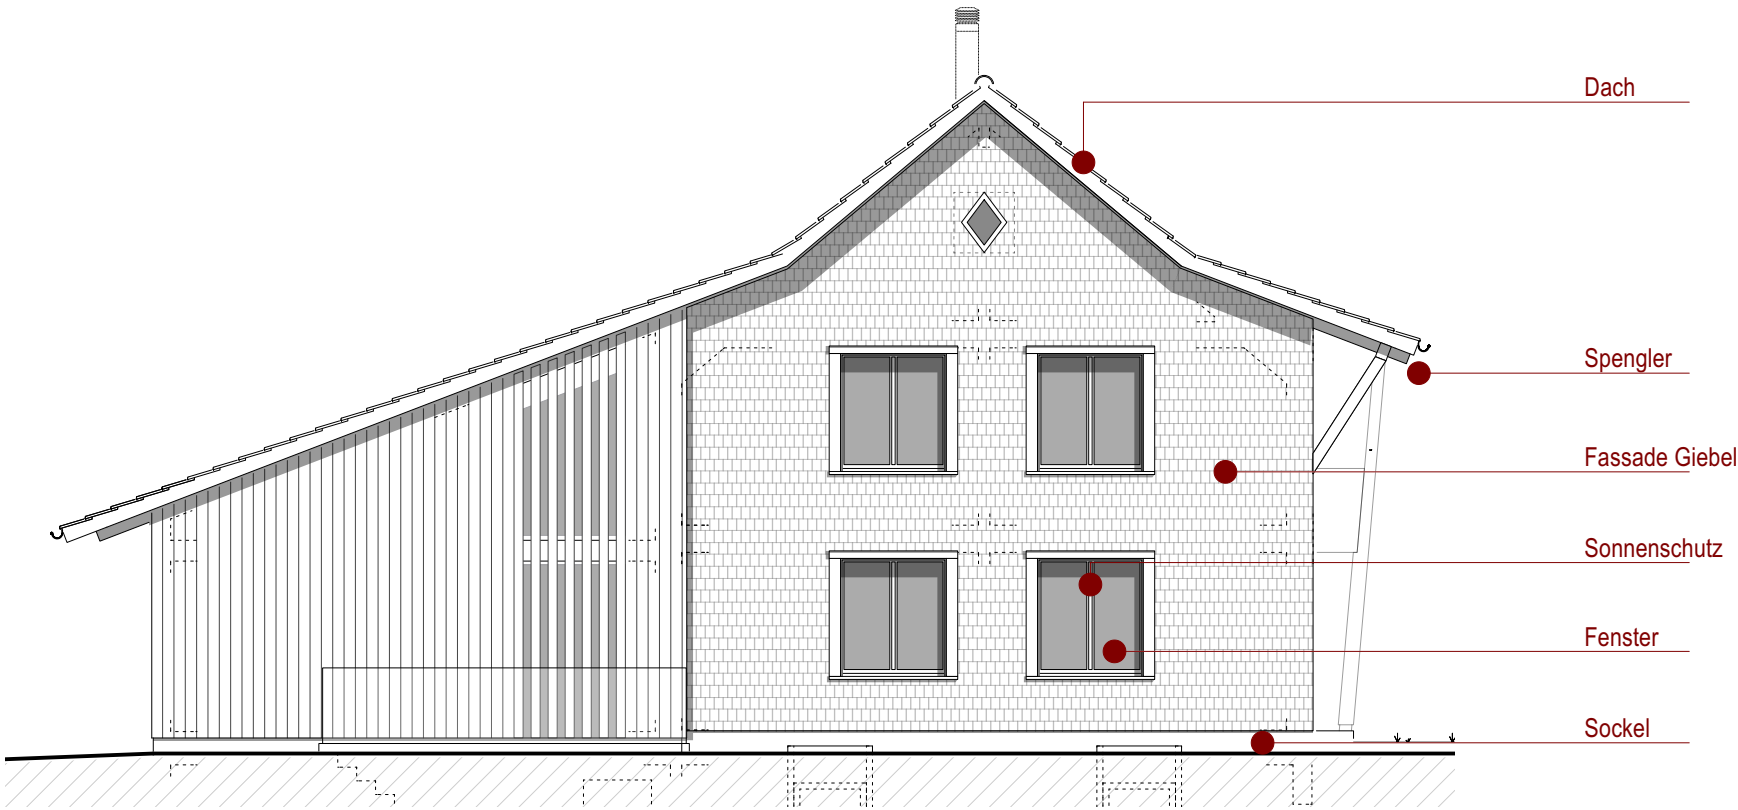

Ort & Datum	Ruswil, 30.06.2023
Bauherr	Johanna & Toni Stadelmann - Wicki, Luchtern, 6182 Escholzmatt
Grundeigentümer	Johanna Stadelmann - Wicki, Luchtern, 6182 Escholzmatt
Planverfasser	Haupt AG, Rosswöschstrasse 28, 6017 Ruswil

MATERIALISIERUNG

- Bedachung (21-40°)	Flachschiebeziegel od. Faserzement; Grauton
- Spenglerarbeiten	Kupfer oder Chromnickelstahl
- Fassade	Giebel; Fassadenschindeln Rechteck; T/F od. Lärche Traufe; Holzschalung vertikal; T/F od. Lärche unbehandelt
- Fenster aussen	Holzmetallfenster; Hellgrauton
- Sockel	Sichtbeton; Grauton
- Storen	Vertikalstoffstoren; heller Grau- od. Beigeton