

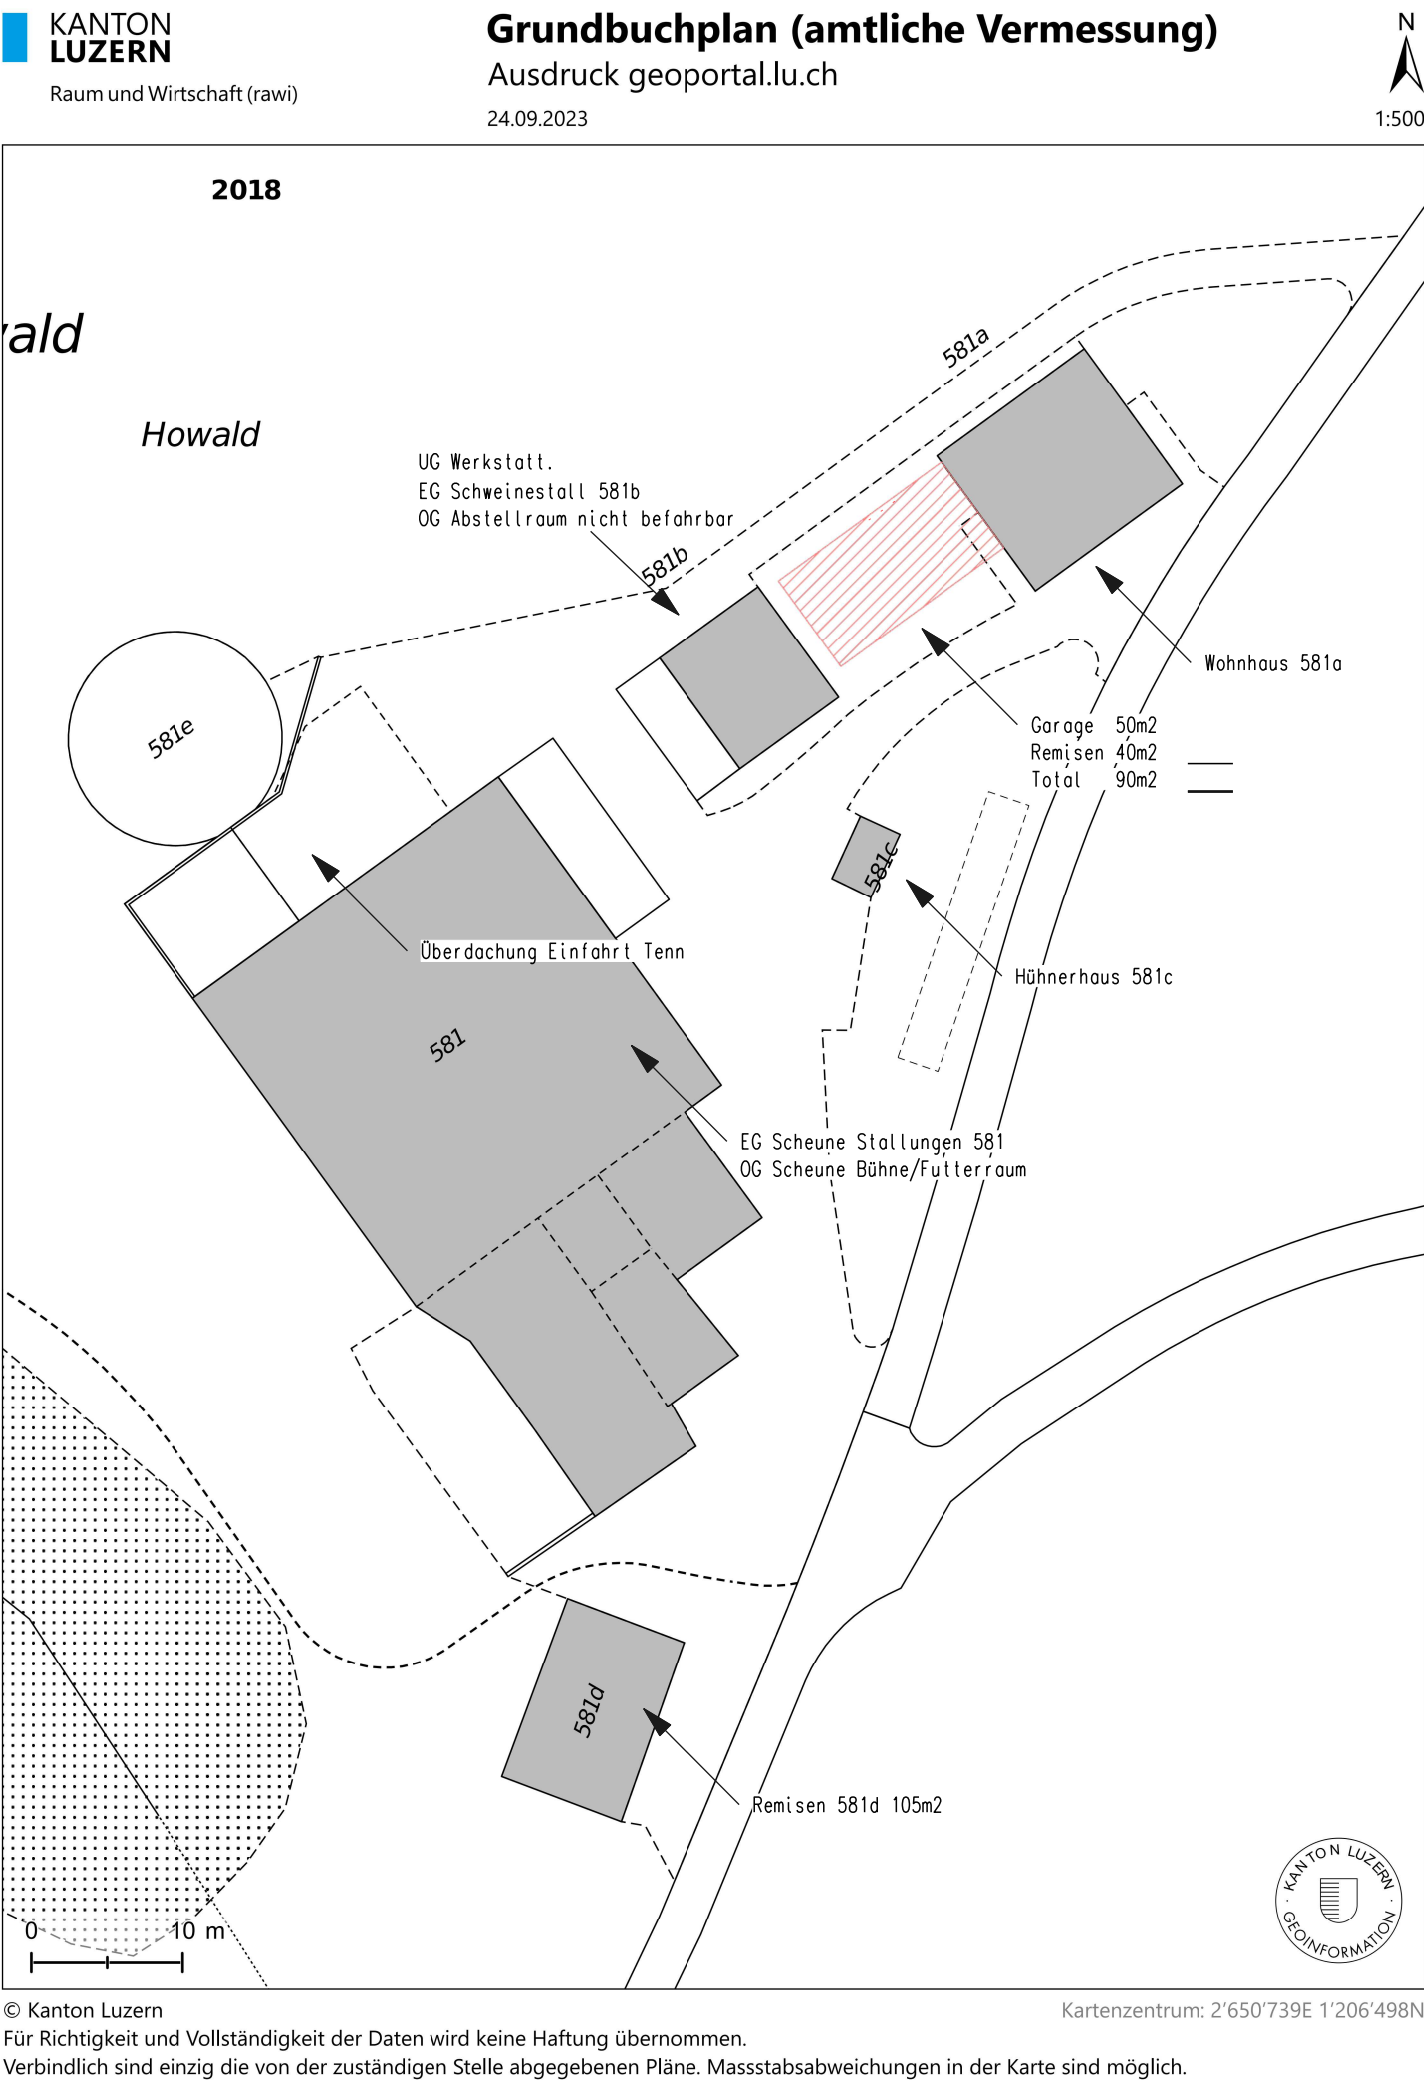


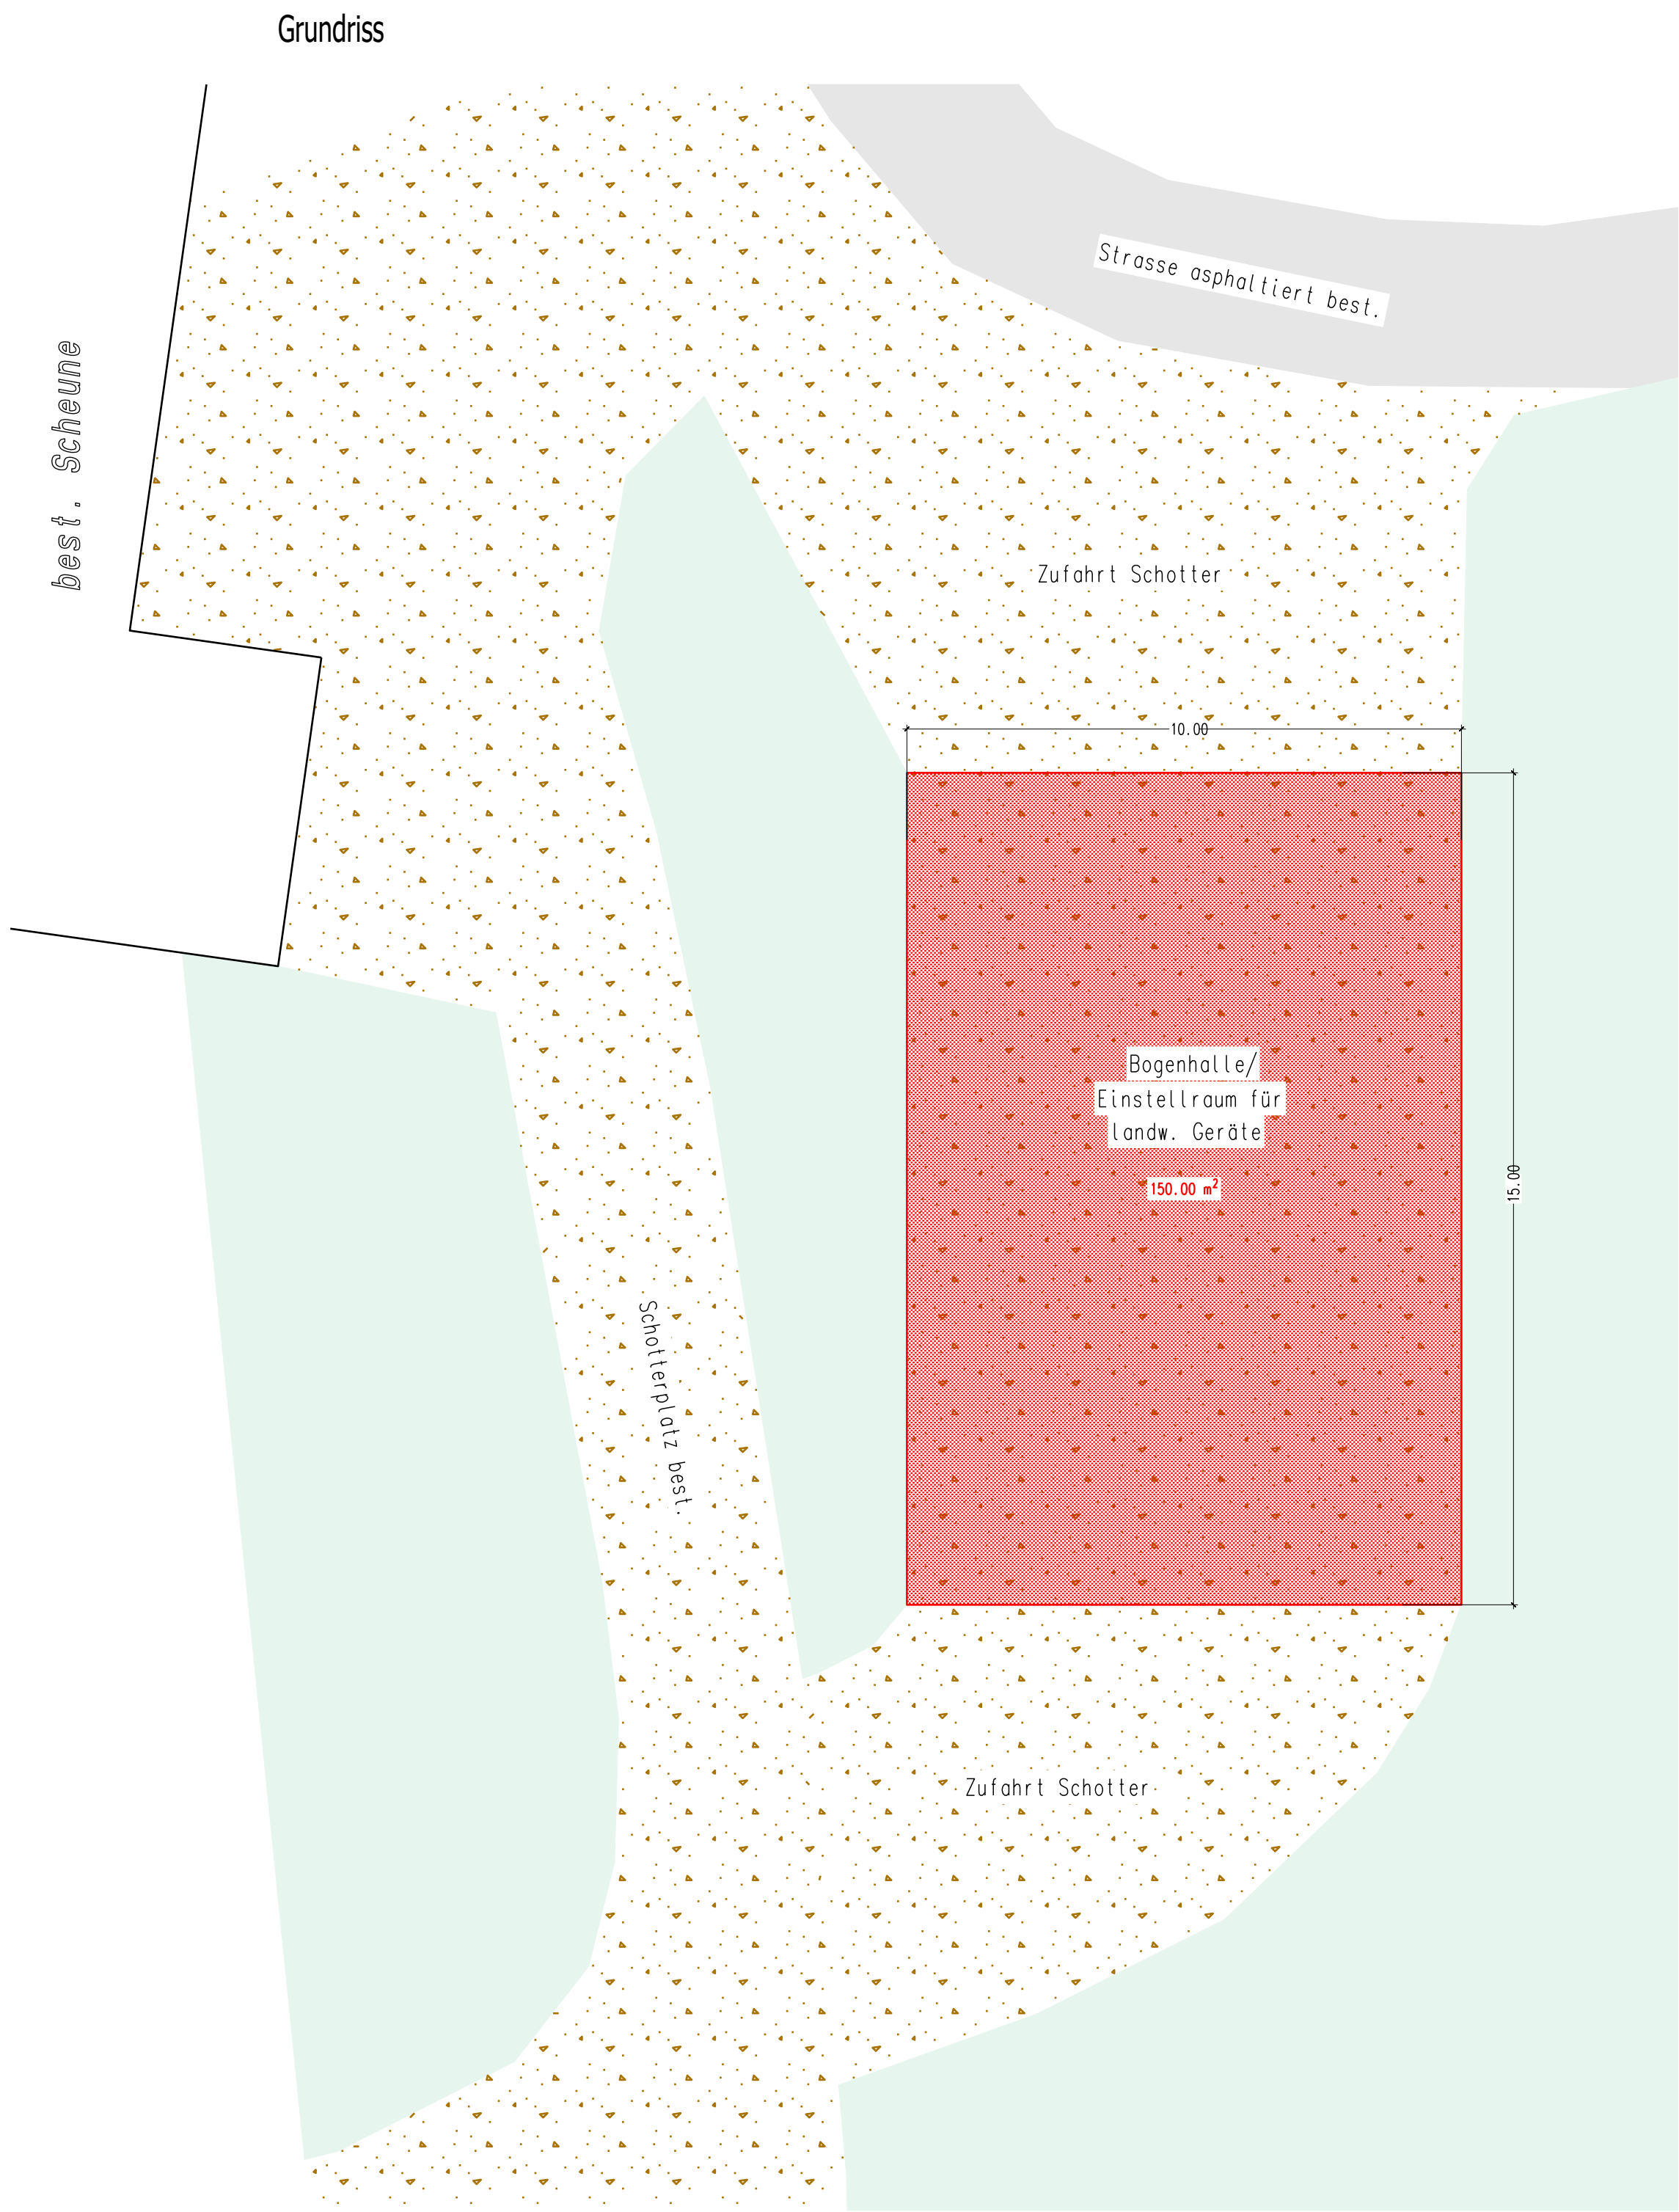


Situationsplan Howald 6162 Rengg


Frontansicht

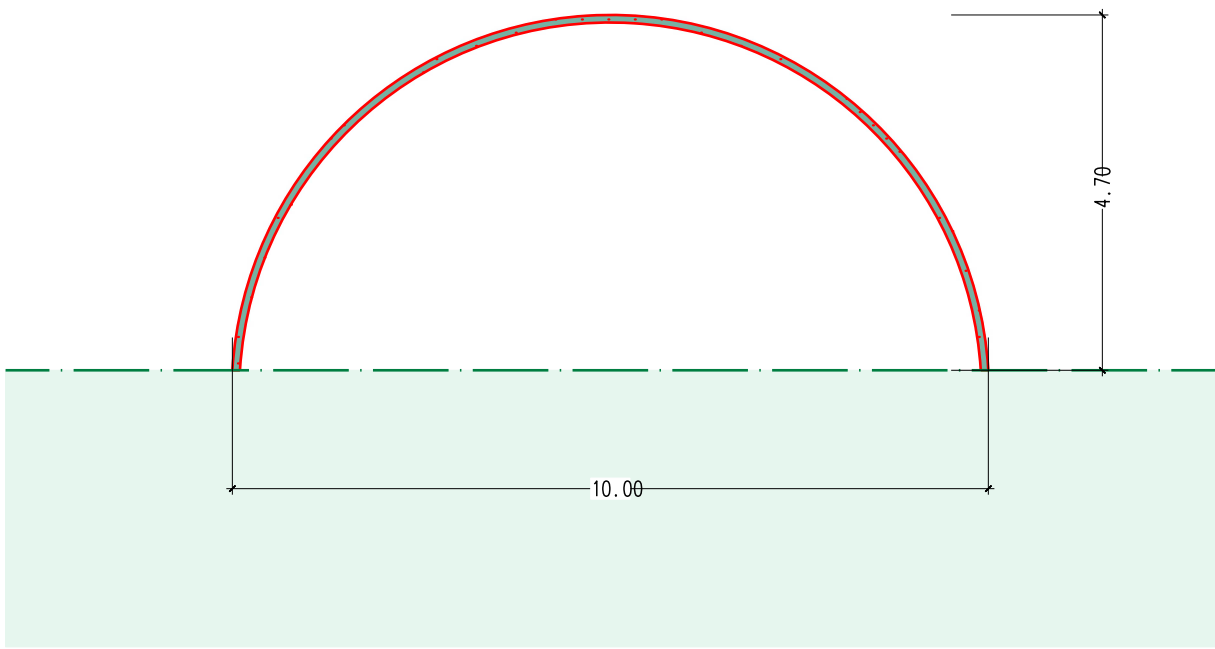

Seitenansicht

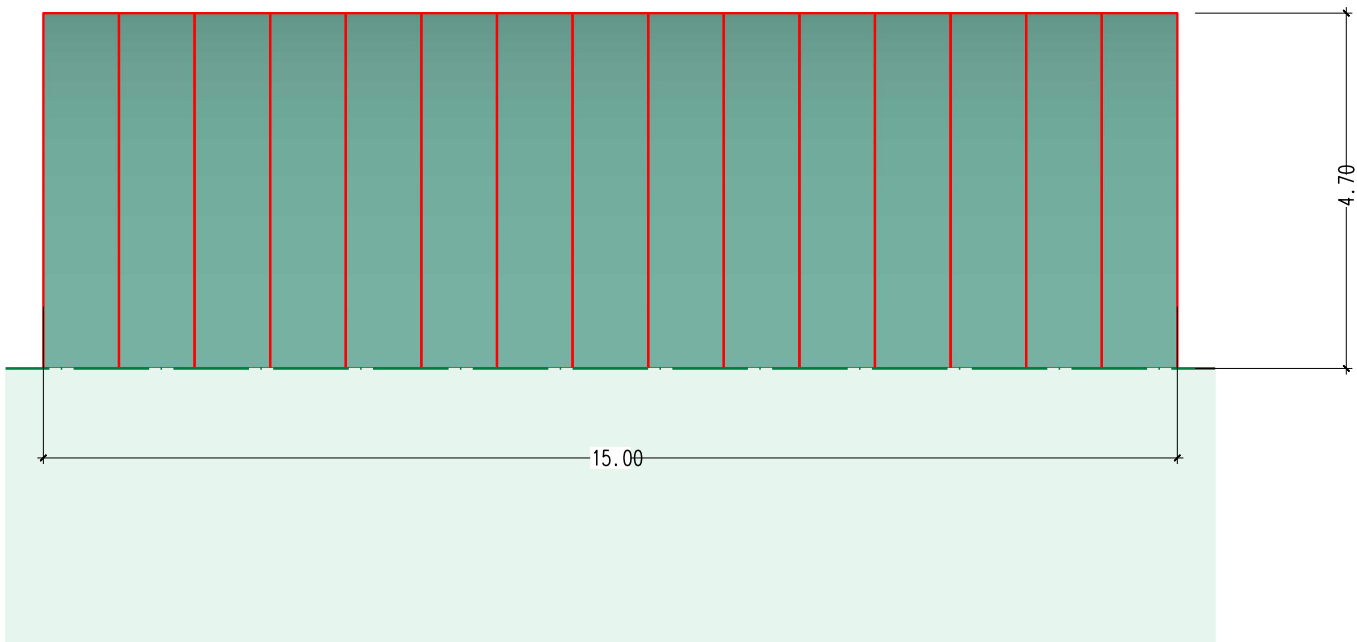


Abbruch
neu

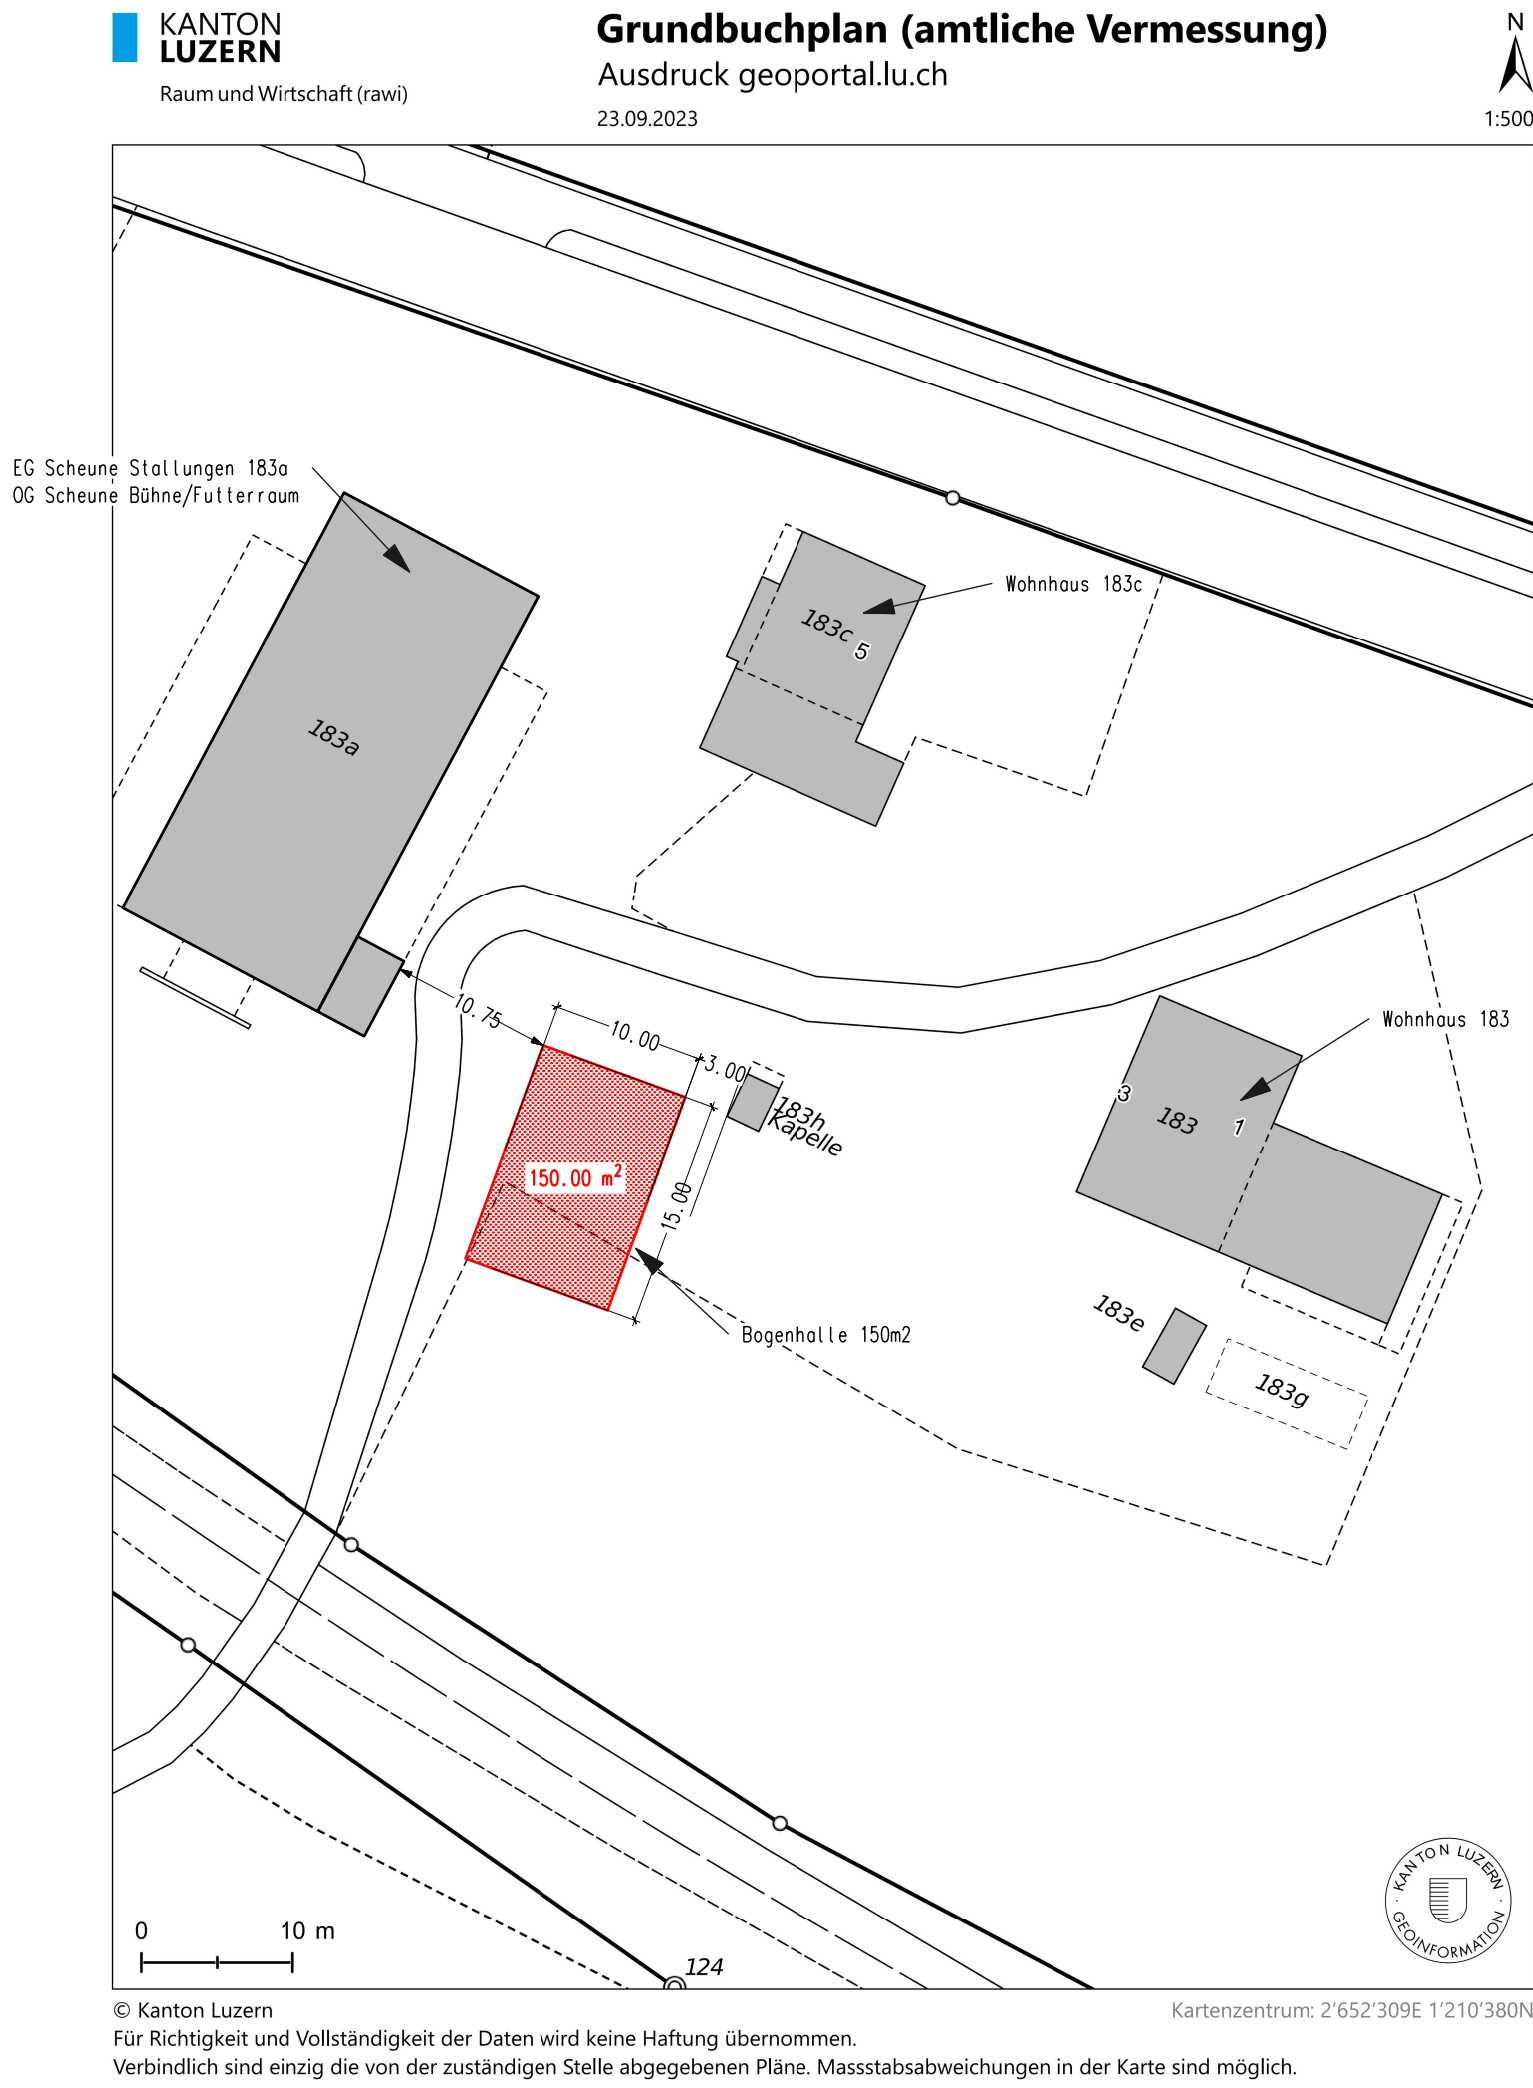

Situationsplan Langnau 6105 Schachen

Axo Ansicht

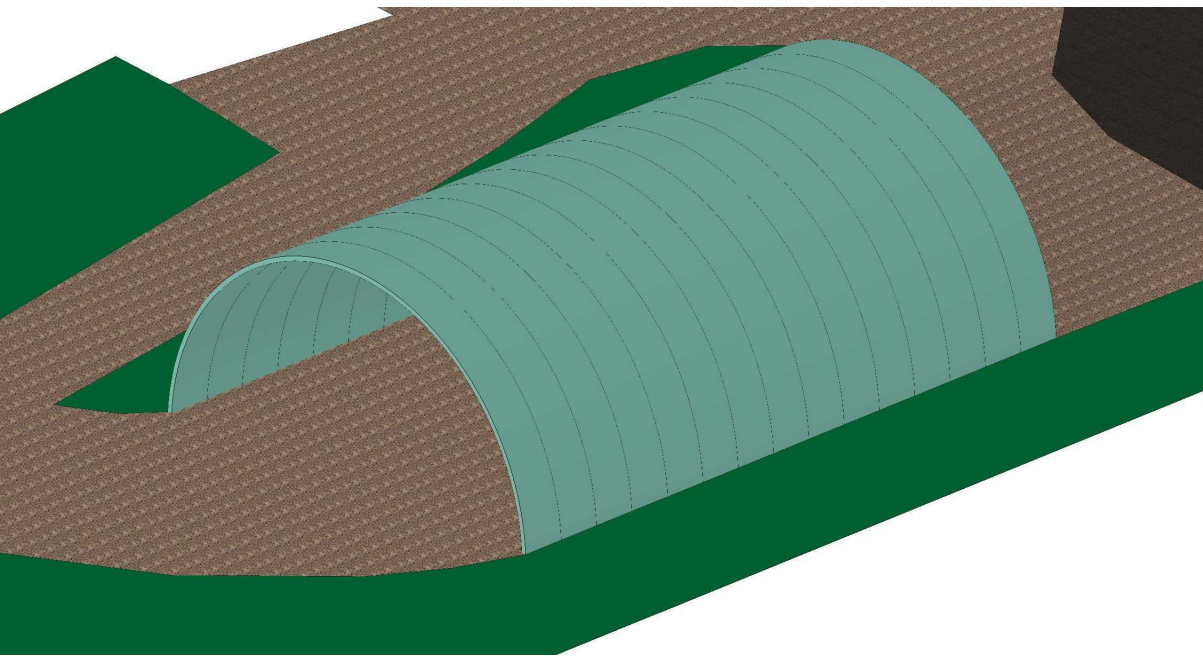

Bauherr/Grundeigentümer

Planverfasser:

Schreiner Zimmermann Planer	
steffenholz gmbh, Rotgut 6, 6192 Wigglen, Tel. 079 238 37 89, info@steffenholz.ch, www.steffenholz.ch, CHE-171.500.848 MWST	
Projektname	Bogenhalle Langnau 6105 Schachen GST. Nr. 108
Bauherr:	Hofstetter Matthias Howald 6162 Rengg Projektnummer 23027
Bau eingabe	24.09.2023 TST
Grundriss/Ansichten	Mst. 1:100