

Überbauungsordnung J+K No. 1/1999
«Kernzonenplanung 3. Etappe»
Änderung im ordentlichen Verfahren

Änderungsplan UeO J+K No. 1/1999

Auflage


Bern, 18. Juni 2020

15008_Aenderungsplan_UeO_JK_No._1/1999.vwx - mo/ss


Massstab: 1:500

Planformat: 630 x 594

Zustand ALT

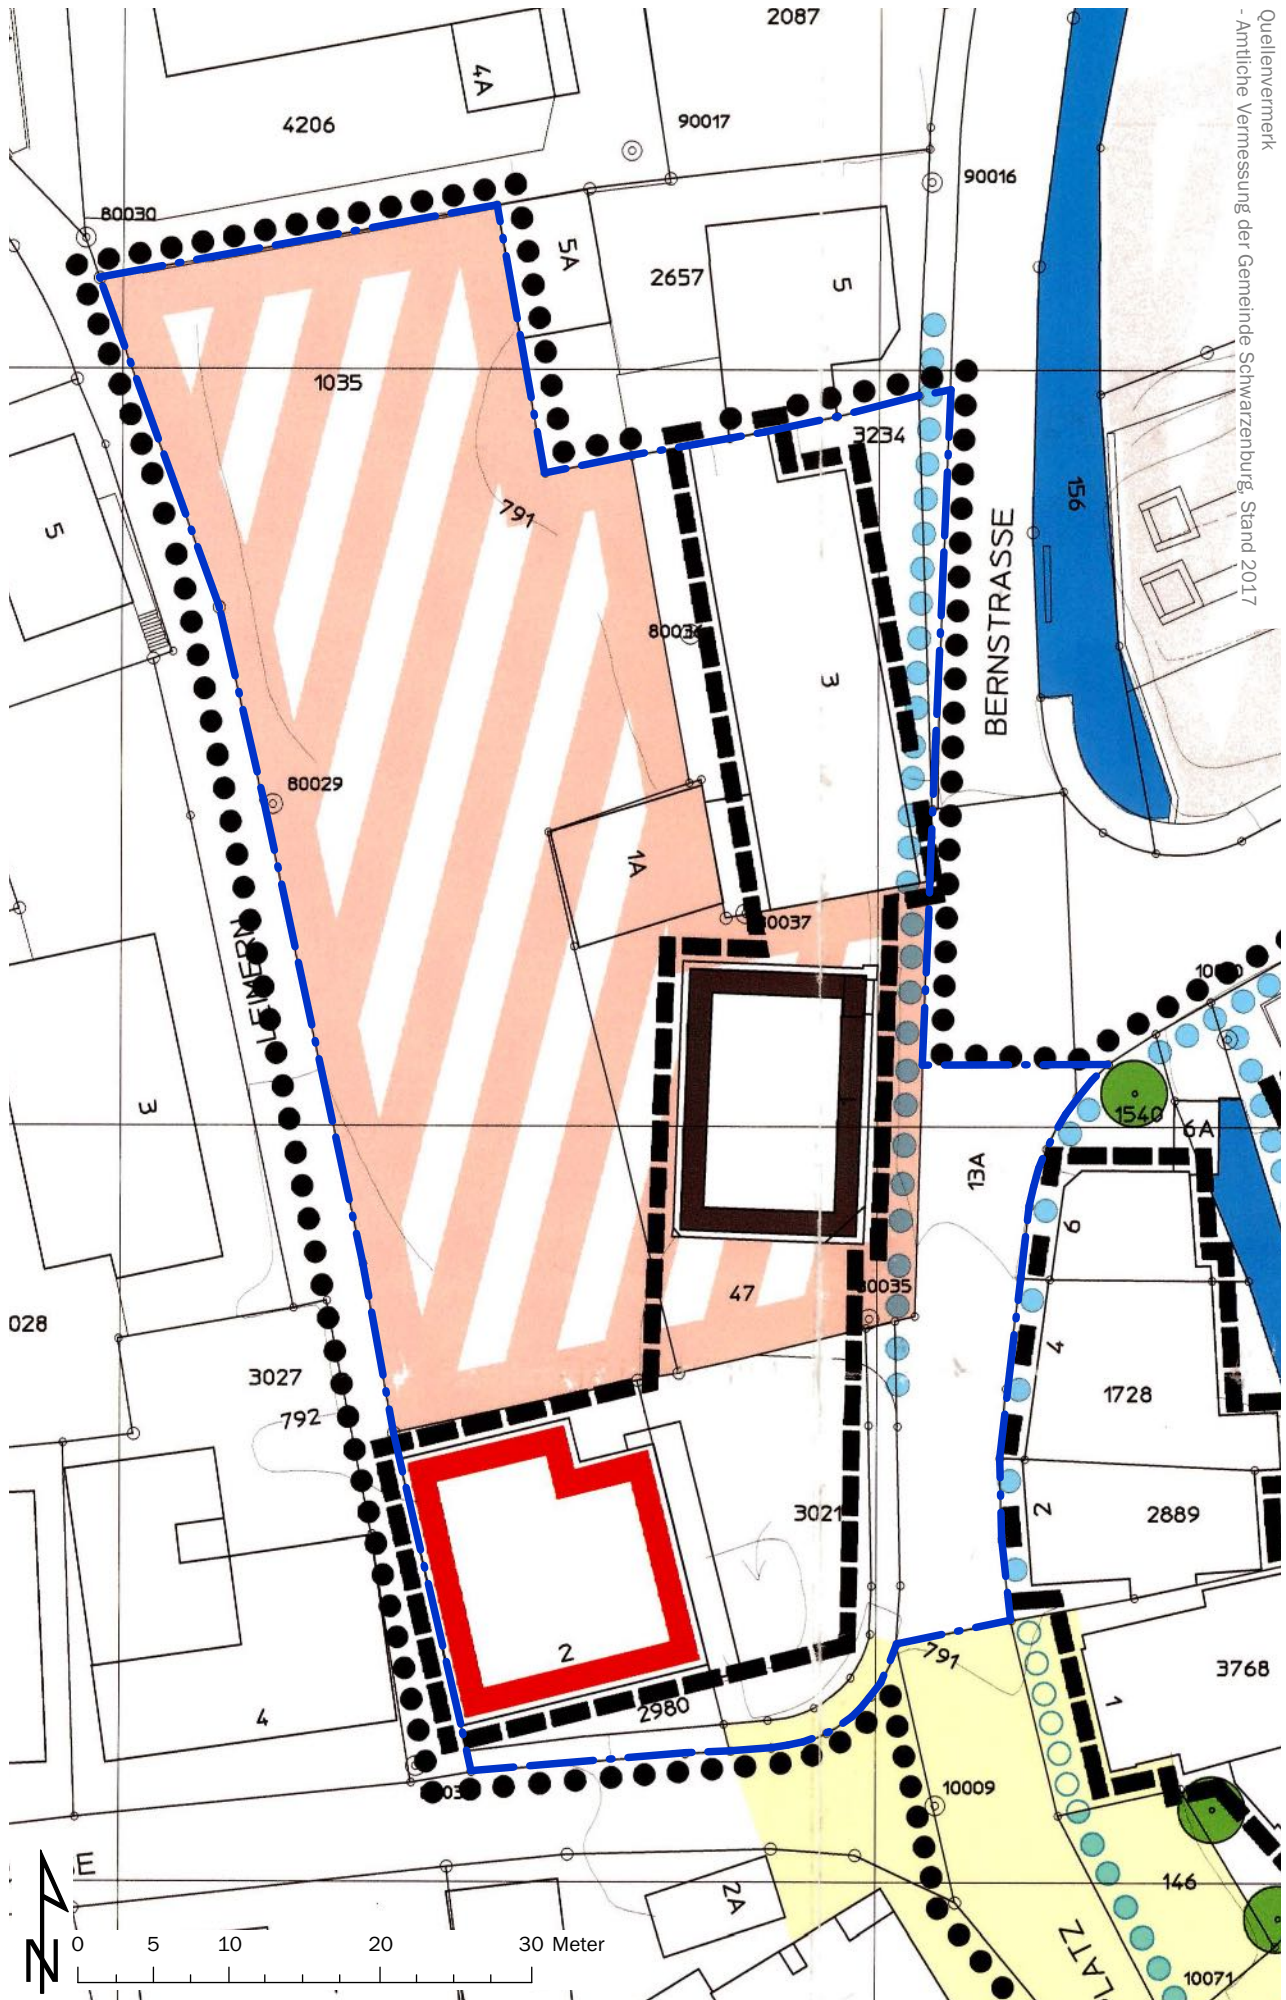

Zustand NEU

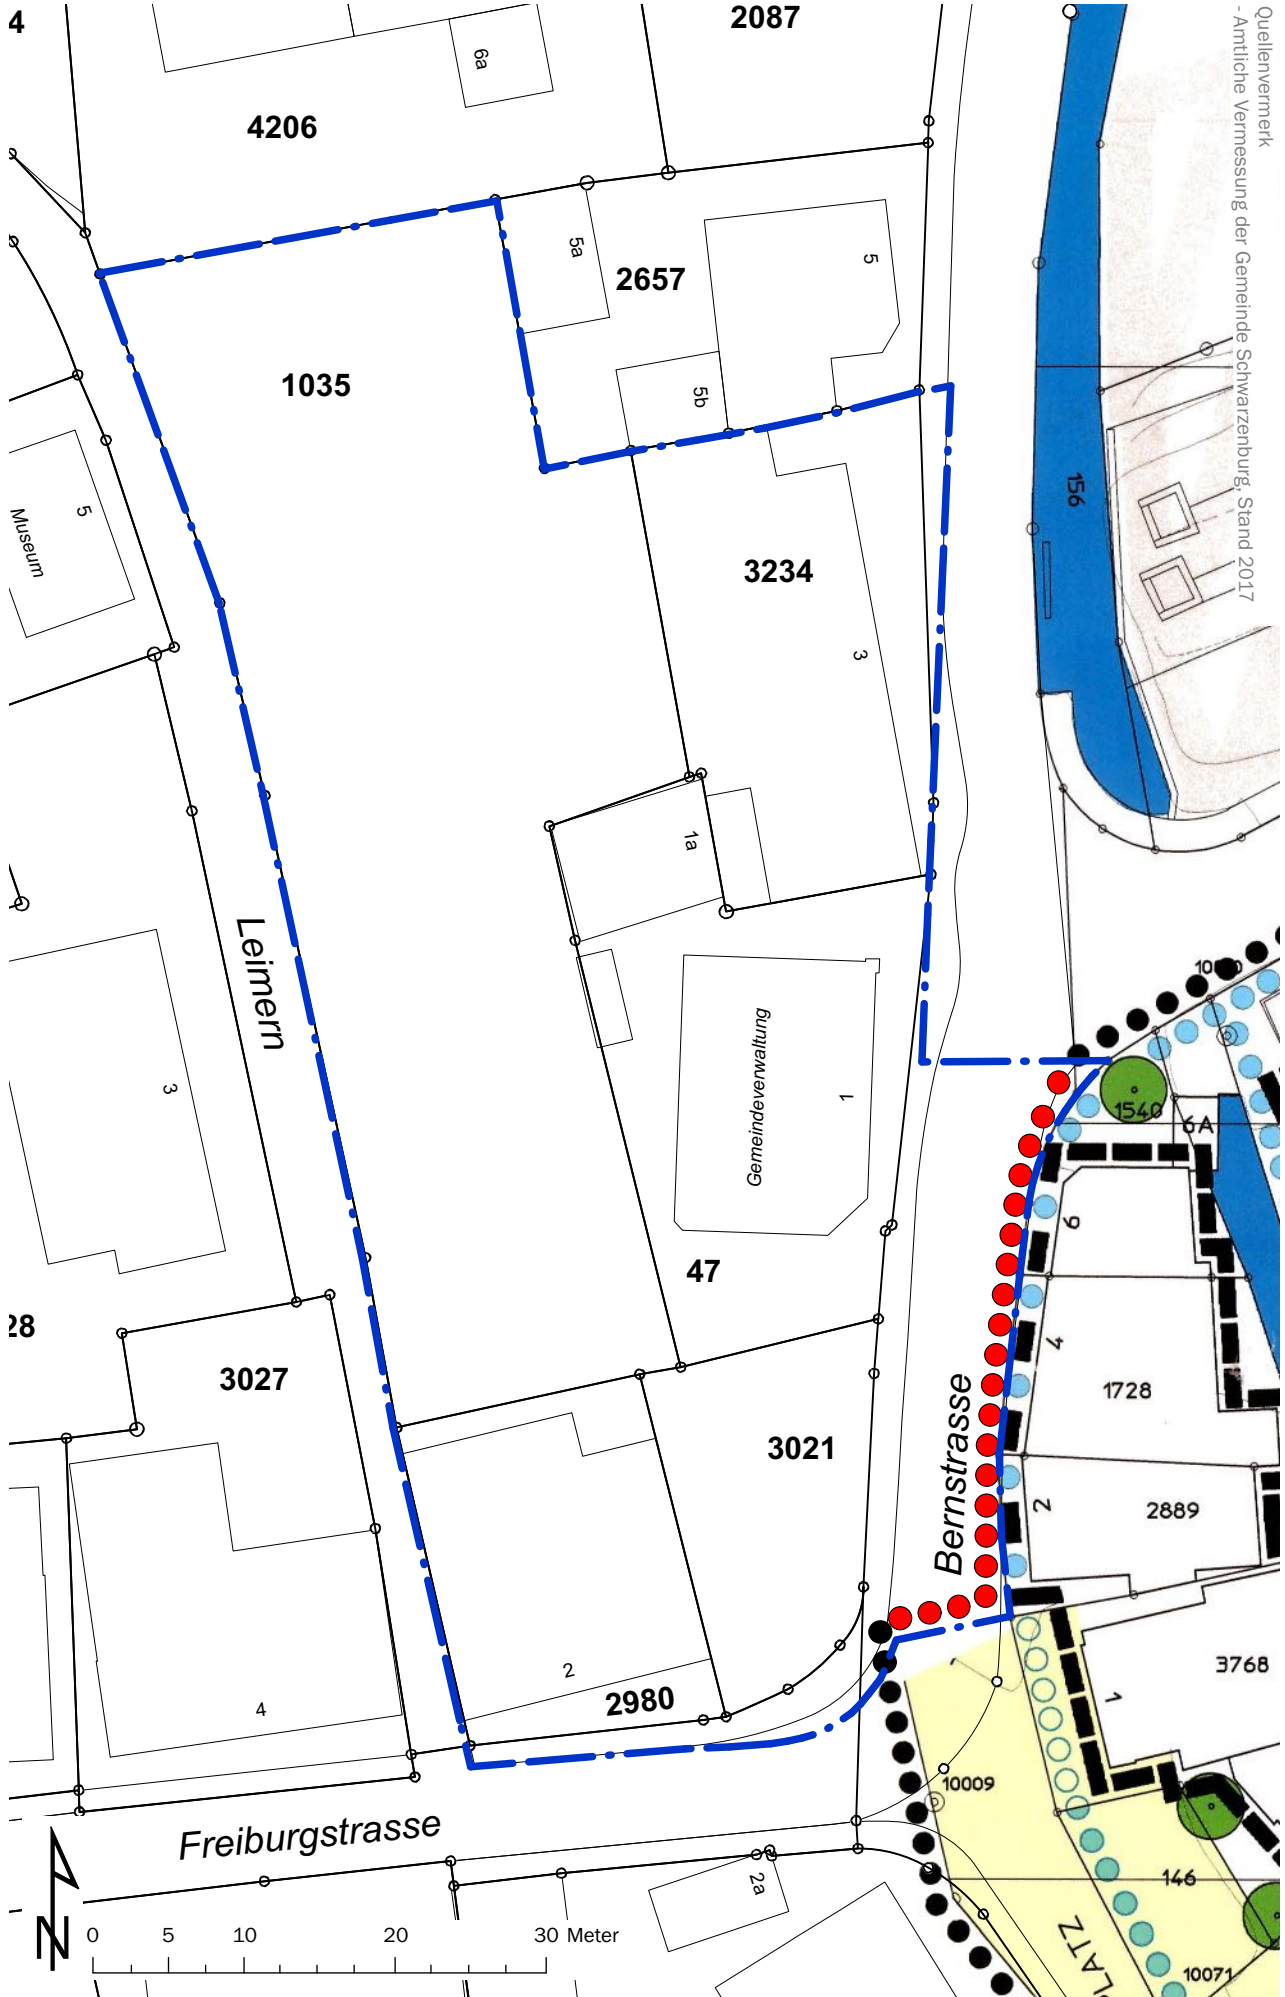


Legende




ÄNDERUNGSPERIMETER

FESTLEGUNG

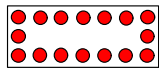

WIRKUNGSBEREICH NEU

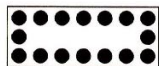

WIRKUNGSBEREICH



PERIMETER FUER DEN
ENSEMBLESCHUTZ




BEREICHE DER LEITBILDER A-E
MIT KONZEPTLOESUNG




BAUFELDER
LINDE SCHWARZENBURG AG UND PARZELLE 1717



SCHUETZENSWERTE
EINZELGEBAEUDE

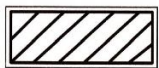


ERHALTENSWERTE
EINZELGEBAEUDE

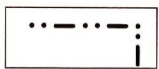

GESTALTUNGSBAULINIE



VERBESSERUNGSWUERDIGE
BAUTEN

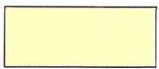

RICHTPLANGEBIET
DORFPLATZ - DORFSTRASSE



RICHTPLANGEBIET
GEMEINDEVERWALTUNG




RICHTPLANGEBIET
PLATZ "AM BACH"



GARTENWIRTSCHAFTSZONE



GARTENVORLAND

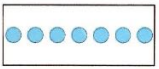

OEFFENTLICHE FUSSWEGE
(GRUNDBUCHL. GESICHERT)



OEFFENTLICHE FUSSWEGE
(GRUNDBUCHL. NICHT GESICHERT)




SCHUTZ VON
NATUROBJEKTEN

HINWEISE



DORFBACH

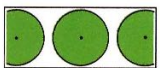

BESTEHENDE HOCHSTAMMBAEUME
(LAUBBAEUME)



PERIMETER
AREAL BLS-BAHNHOF WETTBEWERB

Genehmigungsvermerke

Mitwirkung vom

4. April - 12. Mai 2019

Vorprüfung vom

3. Februar 2020

Publikation im Amtsblatt vom

.....

Publikation im amtlichen Anzeiger vom

.....

Öffentliche Auflage vom

.....

Einspracheverhandlung am

.....

Erledigte Einsprachen

.....

Unerledigte Einsprachen

.....

Rechtsverwahrungen

.....

Beschlossen durch den Gemeinderat am

.....

Namens der Einwohnergemeinde:

Der Präsident:

.....

Die Gemeindeschreiberin:

.....

Die Richtigkeit dieser Angaben bescheinigt:

Schwarzenburg, den

.....

Die Gemeindeschreiberin

.....

**Genehmigt durch das Amt für Gemeinden
und Raumordnung am**

.....