



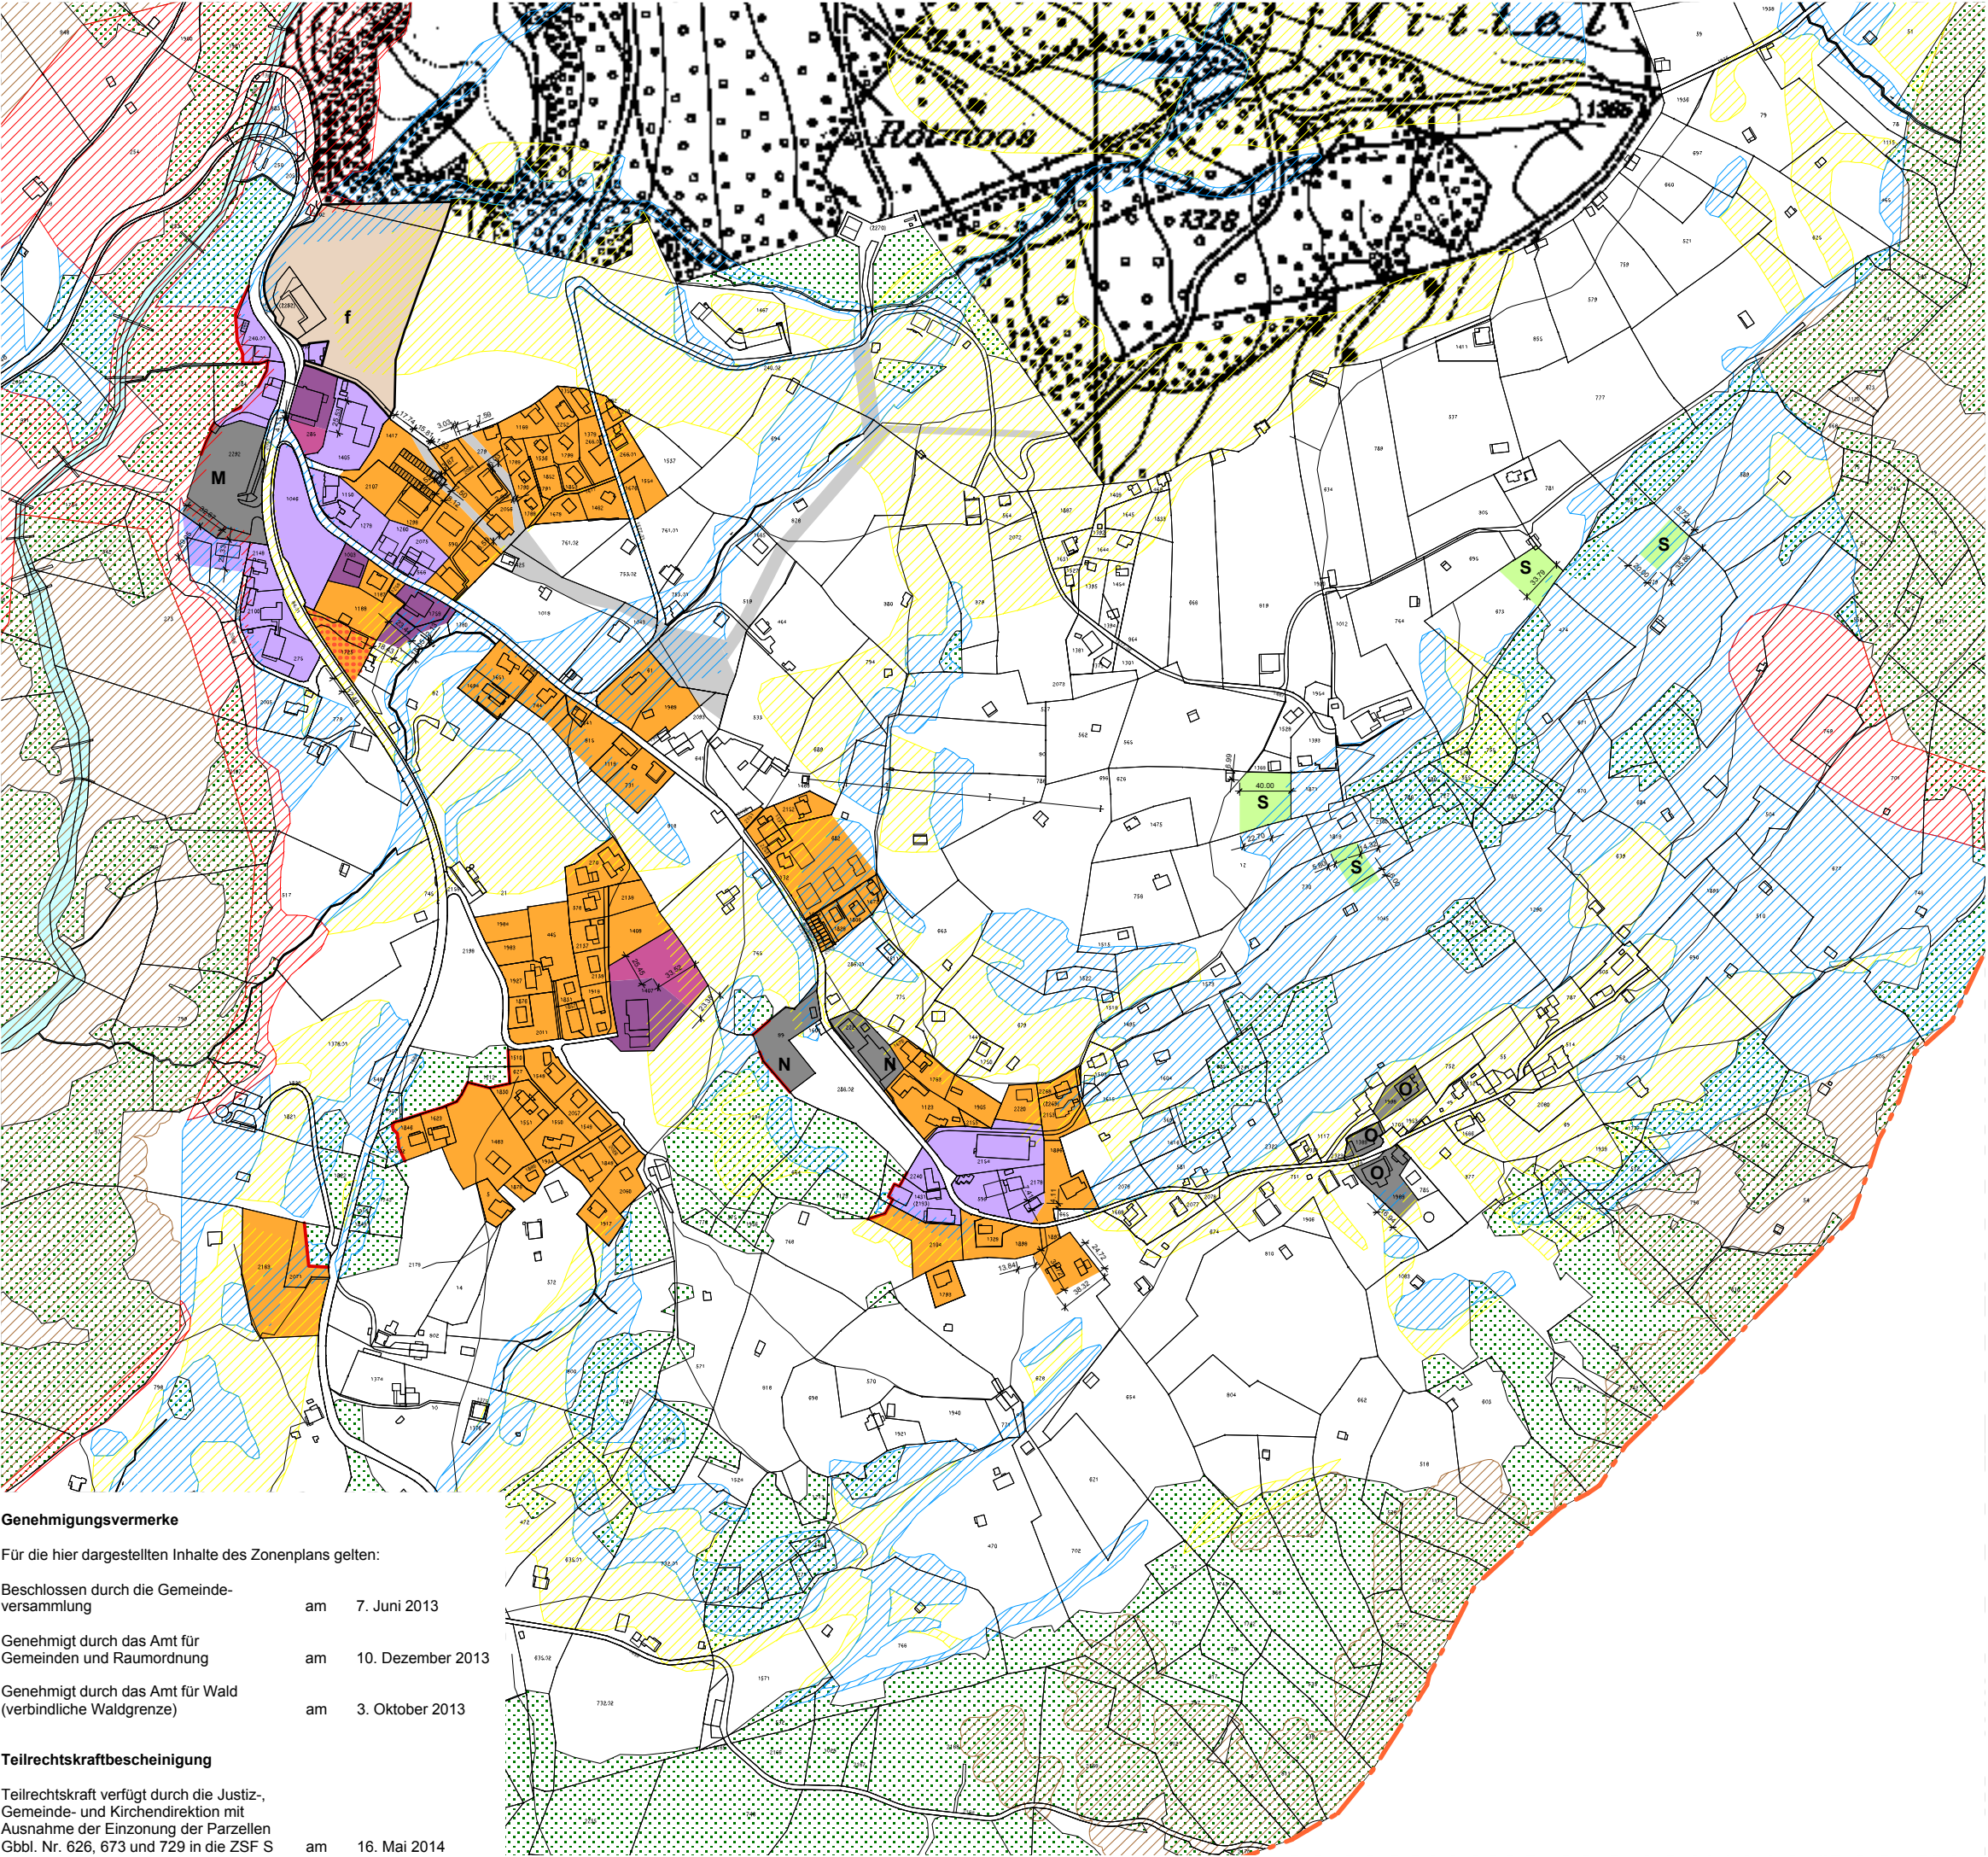

Einwohnergemeinde Beatenberg
Ortsplanung

Zonenplan - Ausschnitt 4 «Waldegg»

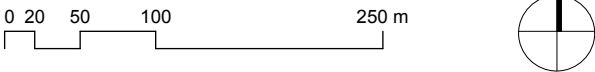

Masstab: 1:5'000 / Datum: 7. Juni 2013
Aufträge CAD / 400 / 09 / 400_Pla_130607_Ortsplanung.vwx / 22.08.14 / A3 / fi / ro

- Wohnzone W 2
- Wohn / Gewerbezone WG 2
- Hotelzone Bauten HB
- Hotelzone Parkanlagen HP
- Zone für öffentliche Nutzung ZöN A-N
- Zone für öffentliche Nutzung ZöN Piste
- Zone für Sport und Freizeit ZSF S
- Zone mit besonderen baurechtlichen Ordnungen
- Landwirtschaftszone LWZ
- Verbindliche Waldgrenze nach Art. 10 Abs. 2 WaG
- Lärmvorbelastete Gebiete
(Lärmschutzempfindlichkeitsstufe ES III)
- Gefahrengebiet mit erheblicher Gefährdung
- Gefahrengebiet mit mittlerer Gefährdung
- Gefahrengebiet mit geringer Gefährdung
- Gefahrengebiet mit nicht bestimmter Gefahrenstufe
- Hinweise**
- öffentliche Verkehrsflächen
- Wald
- Gewässer
- Gemeindegrenze
- vollnumerischer Grundbuchplan (Stand August 2007)

Genehmigungsvermerke

Für die hier dargestellten Inhalte des Zonenplans gelten:

Beschlossen durch die Gemeindeversammlung	am	7. Juni 2013
Genehmigt durch das Amt für Gemeinden und Raumordnung	am	10. Dezember 2013
Genehmigt durch das Amt für Wald (verbindliche Waldgrenze)	am	3. Oktober 2013

Teilrechtskraftbescheinigung

Teilrechtskraft verfügt durch die Justiz-, Gemeinde- und Kirchendirektion mit Ausnahme der Einzonung der Parzellen Gbbl. Nr. 626, 673 und 729 in die ZSF S

	am	16. Mai 2014
--	----	--------------