




Sezione 1 - Via Franscini

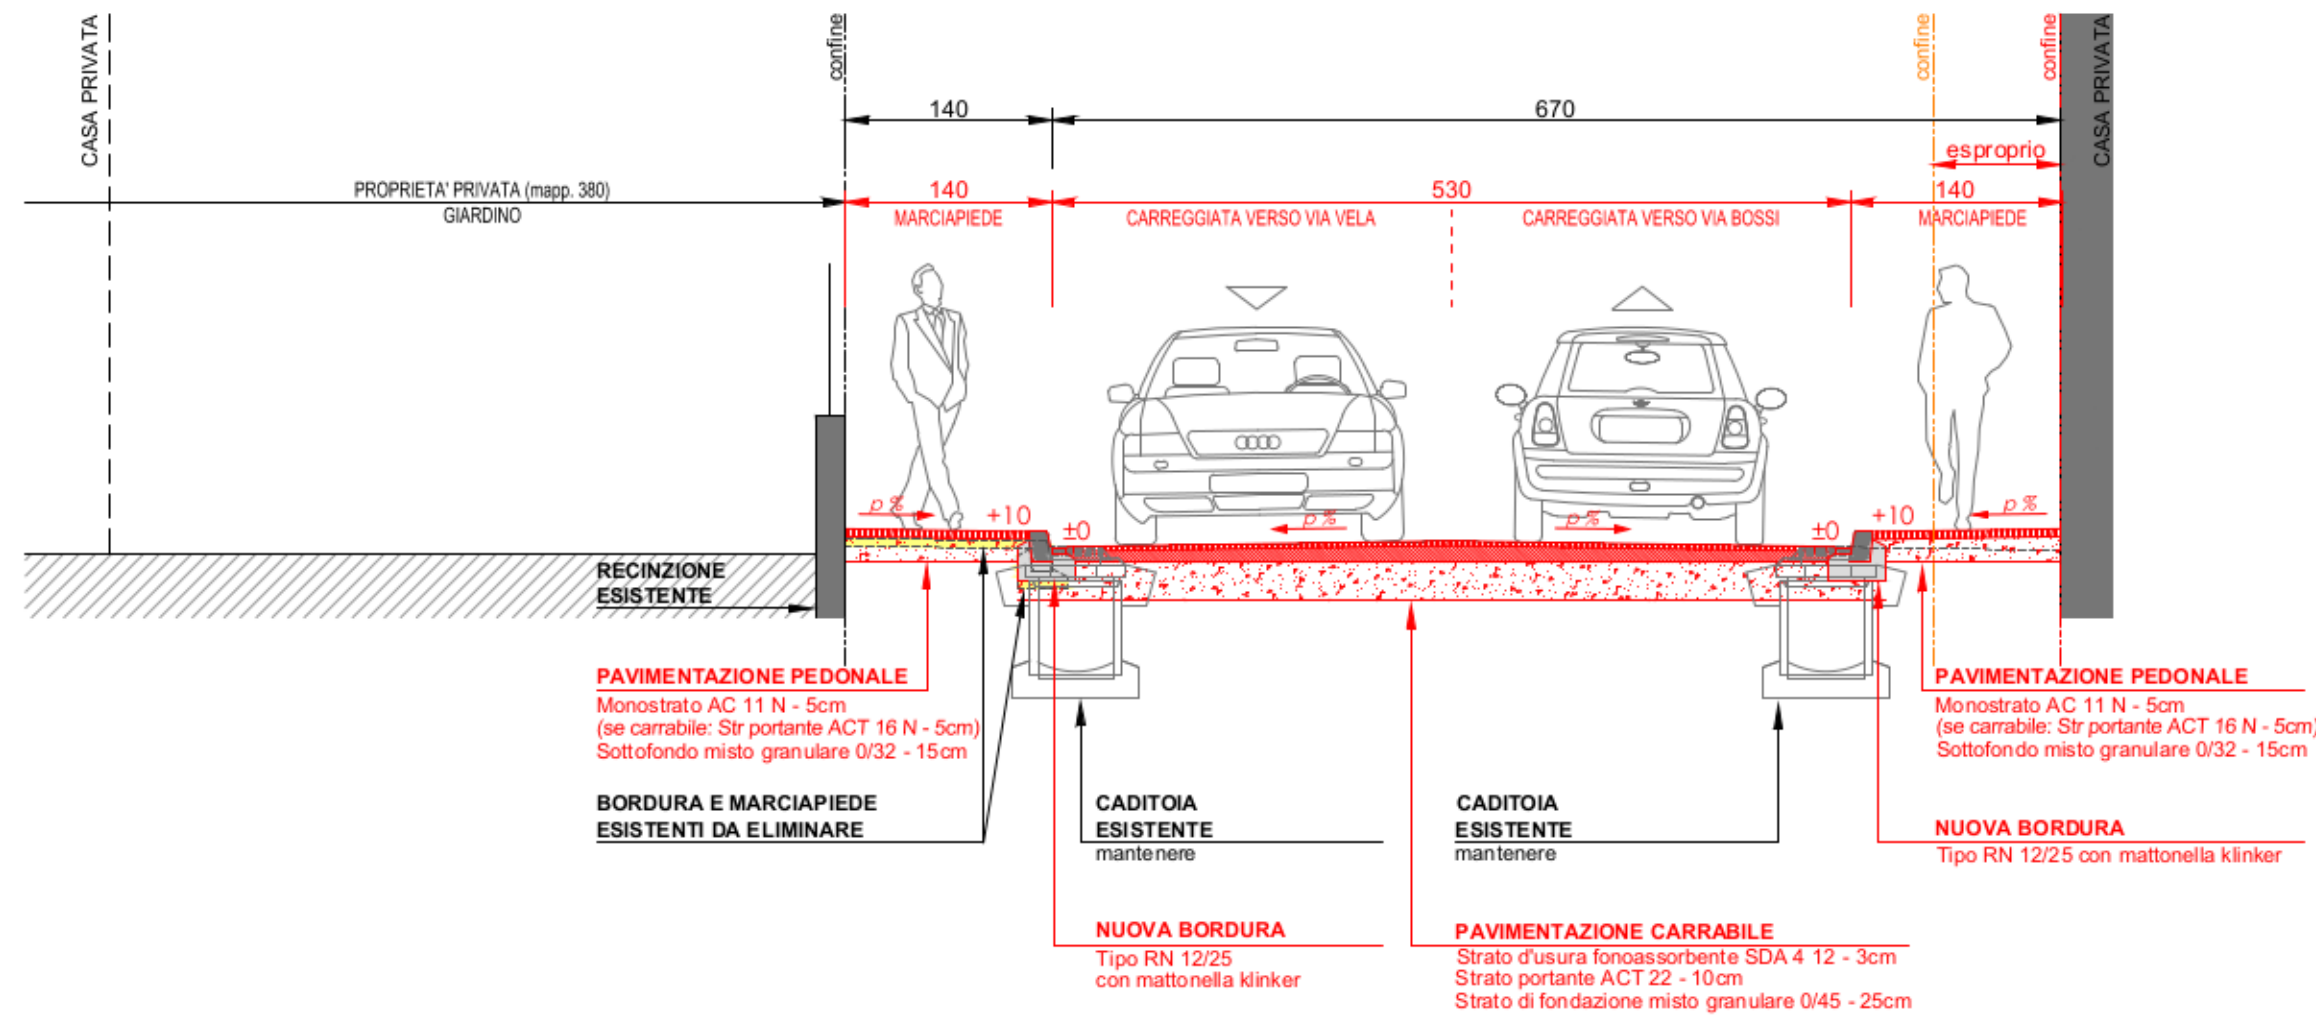


Sezione 2.2 - Via Franscini

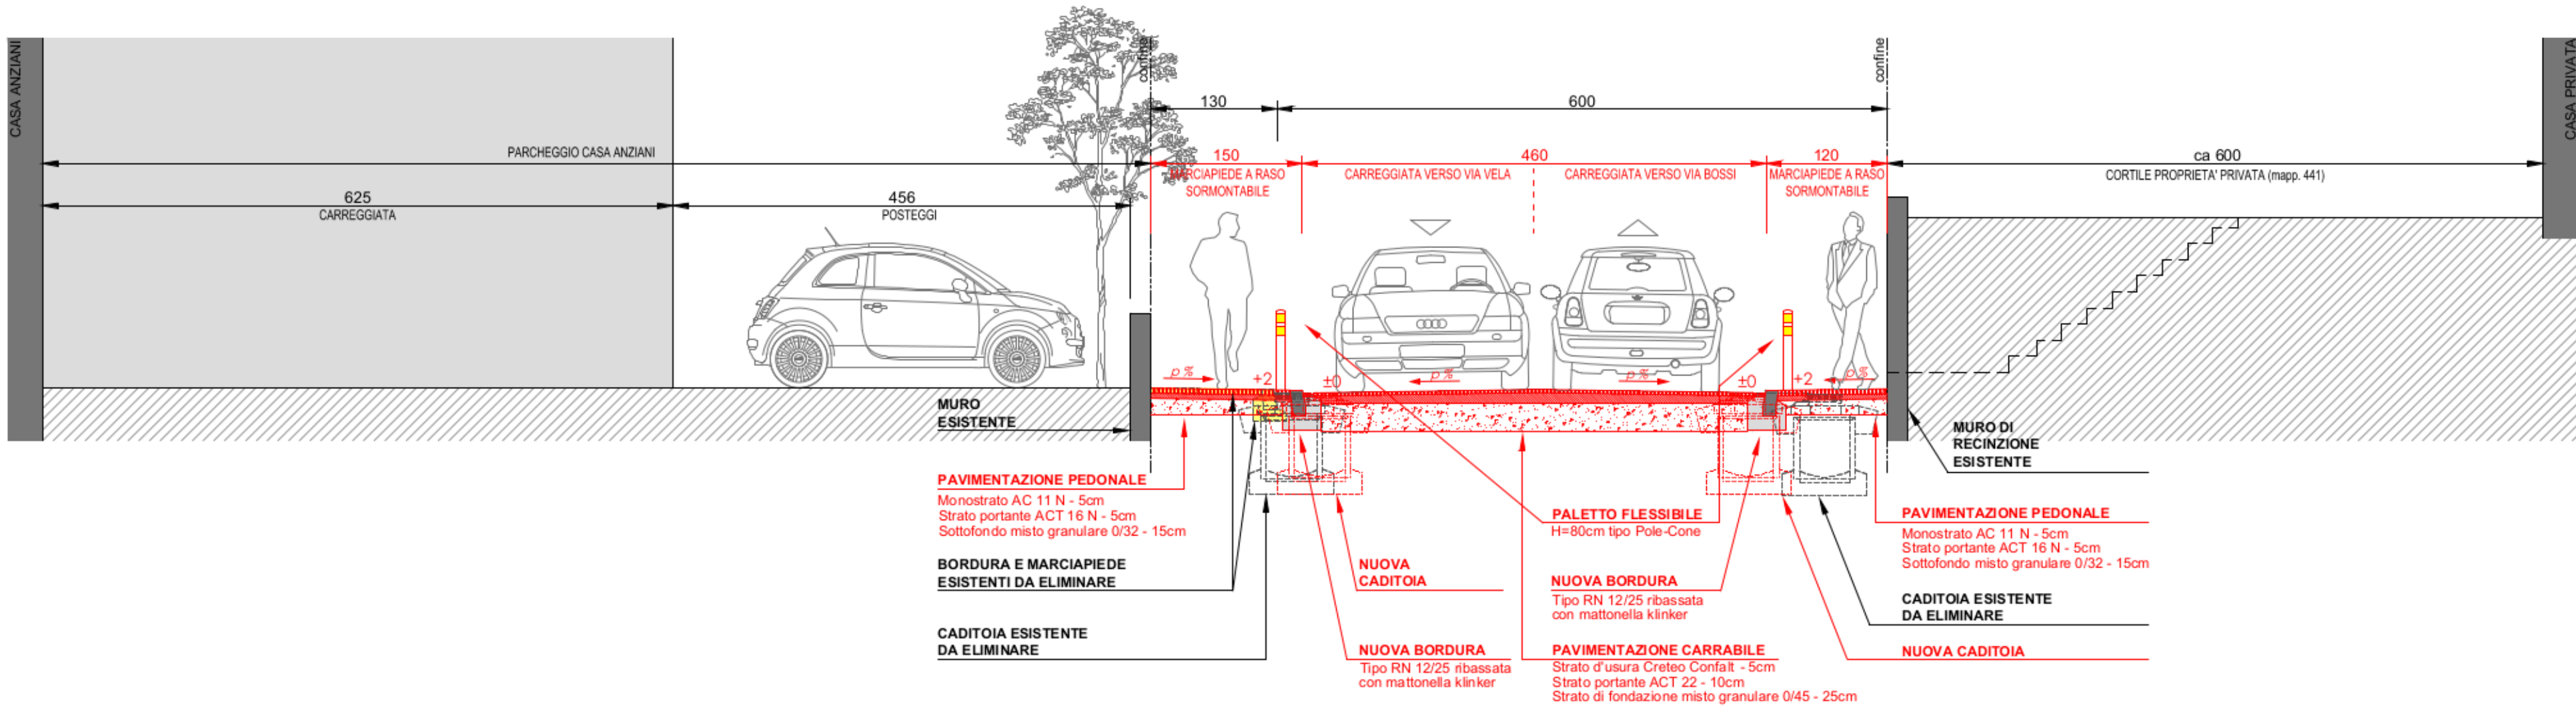


Sezione 3 - Via Franscini

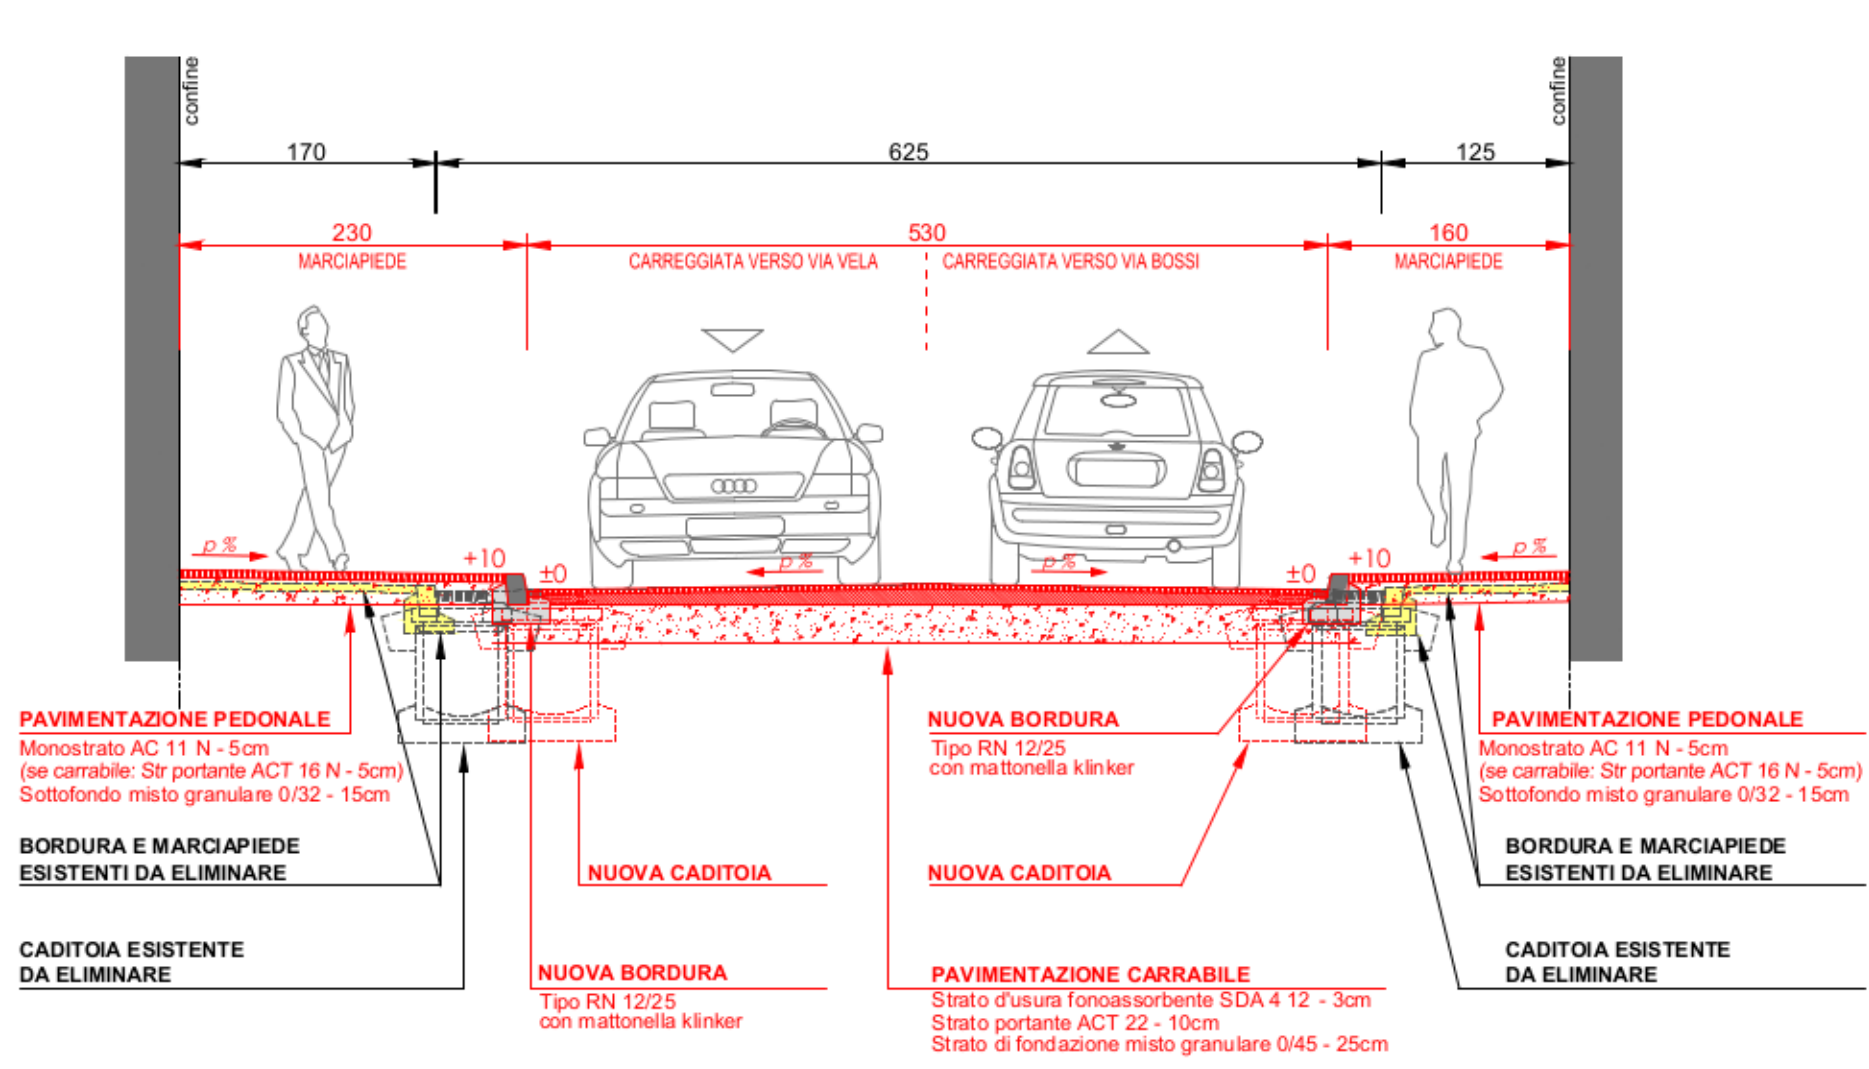

Sezione 2.0 - Via Franscini

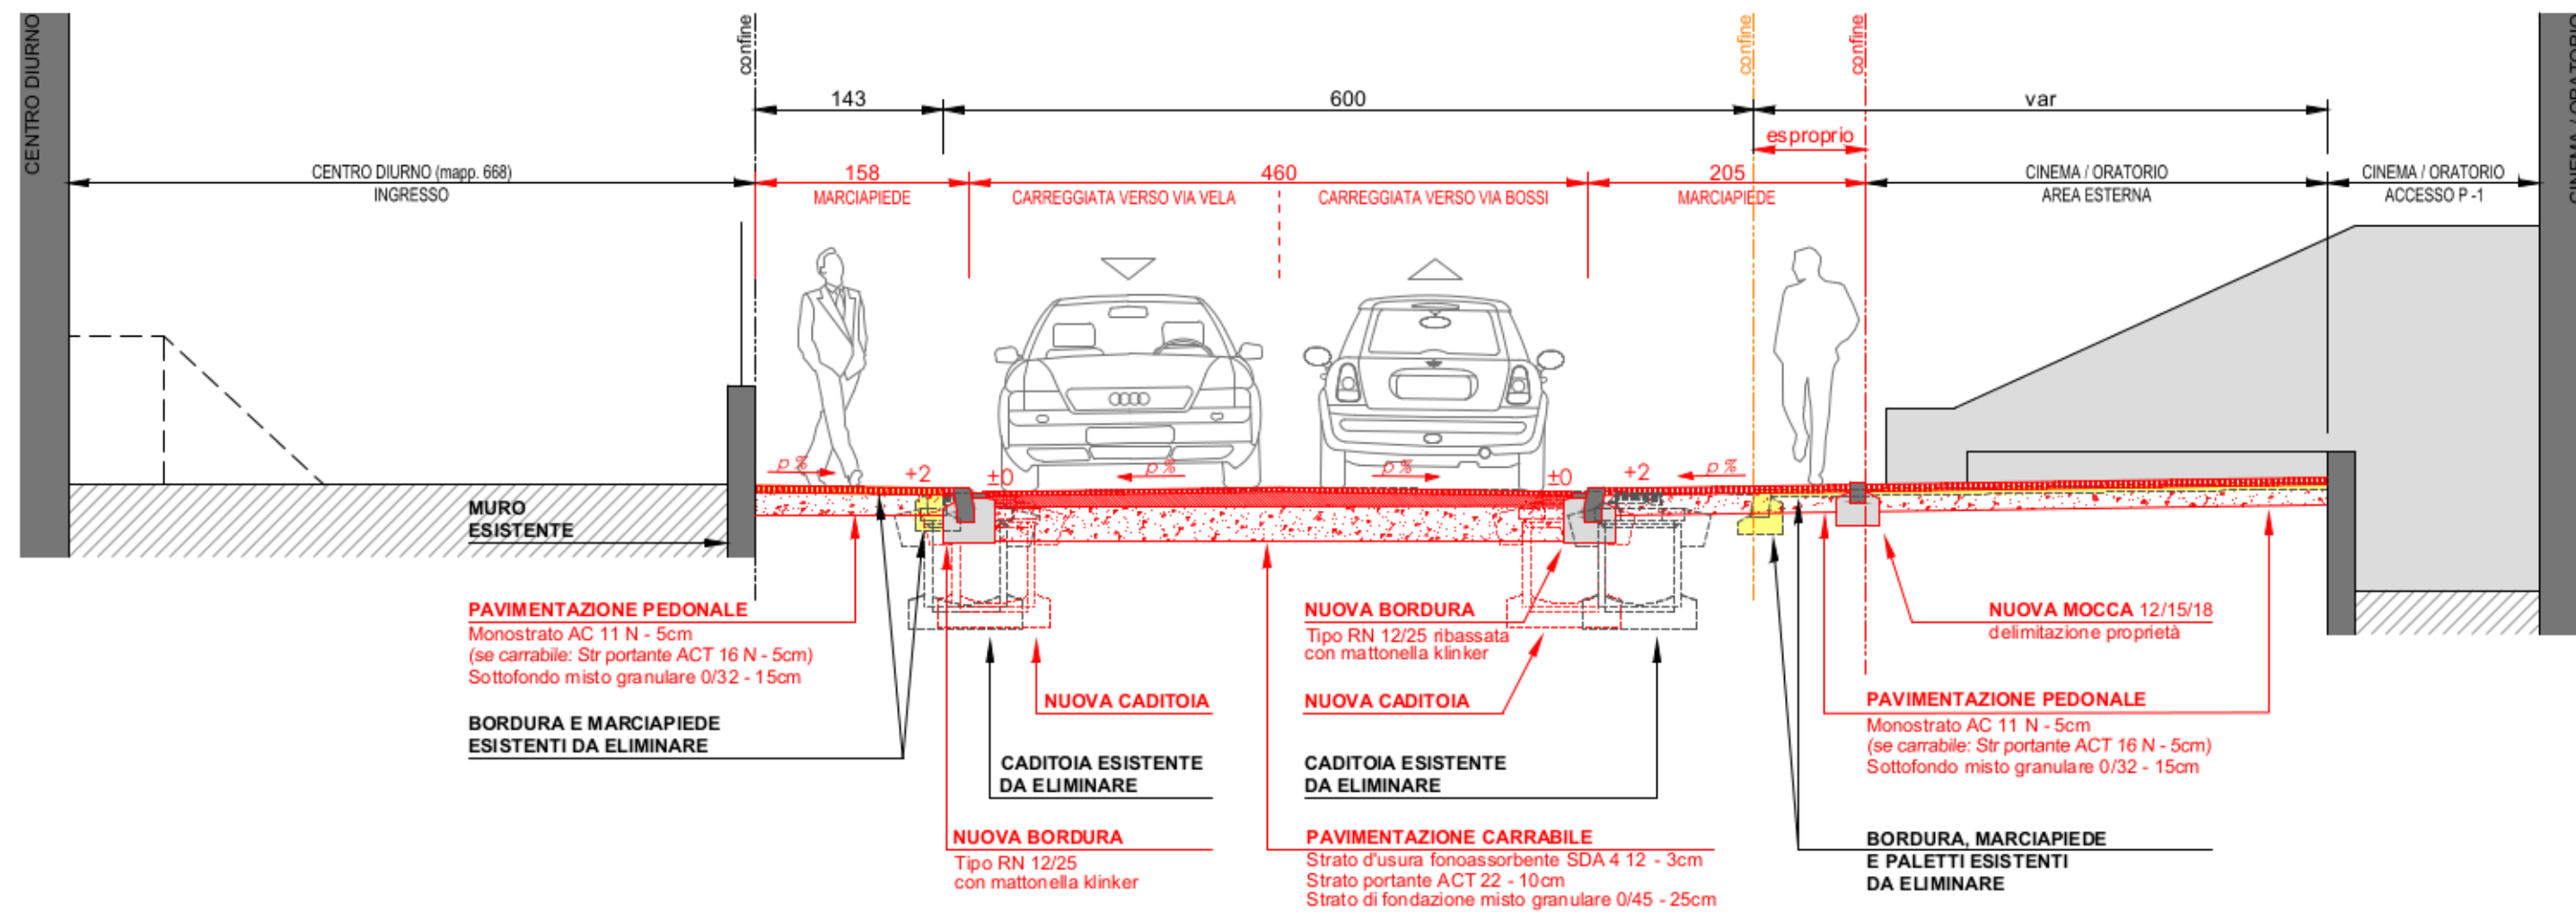


Sezione 2.3 - Via Franscini

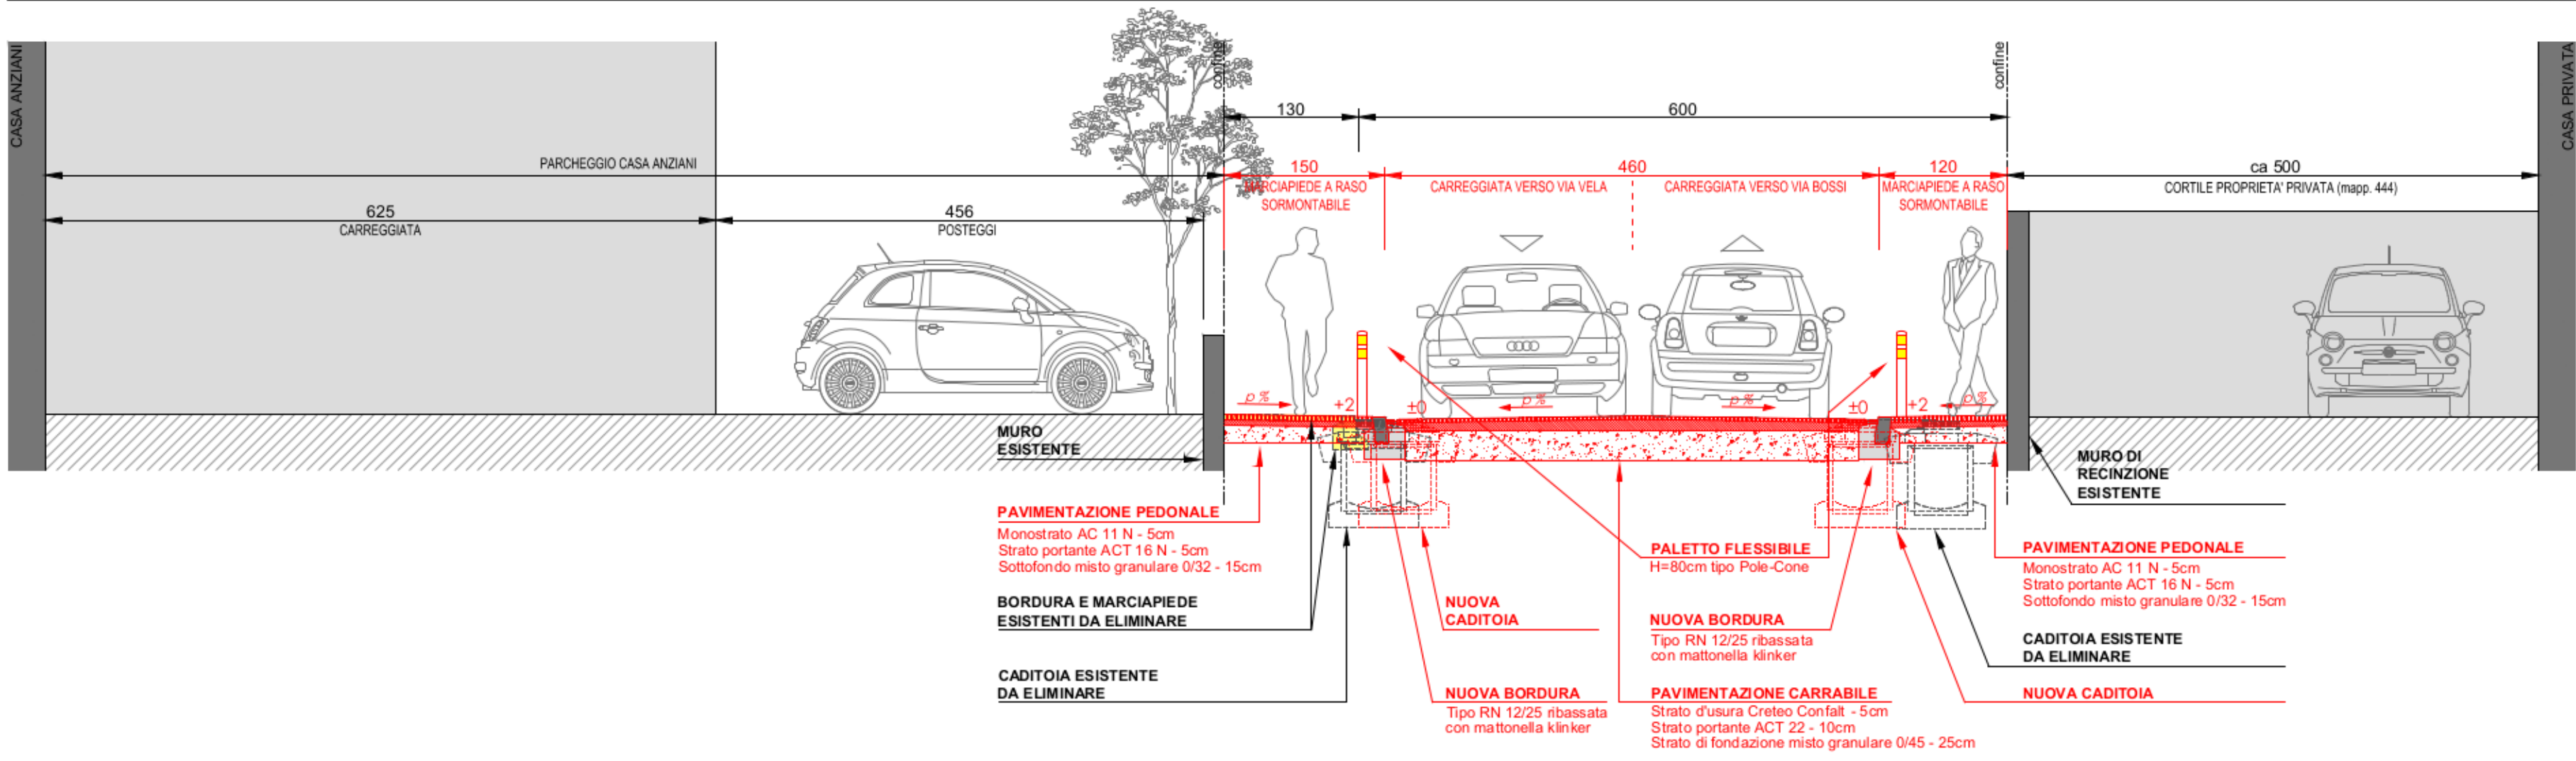


MODIFICHE:			
ID	Data	Elab.	Modifiche
A			
B			
C			
D			
E			

Sezione 2.1 - Via Franscini

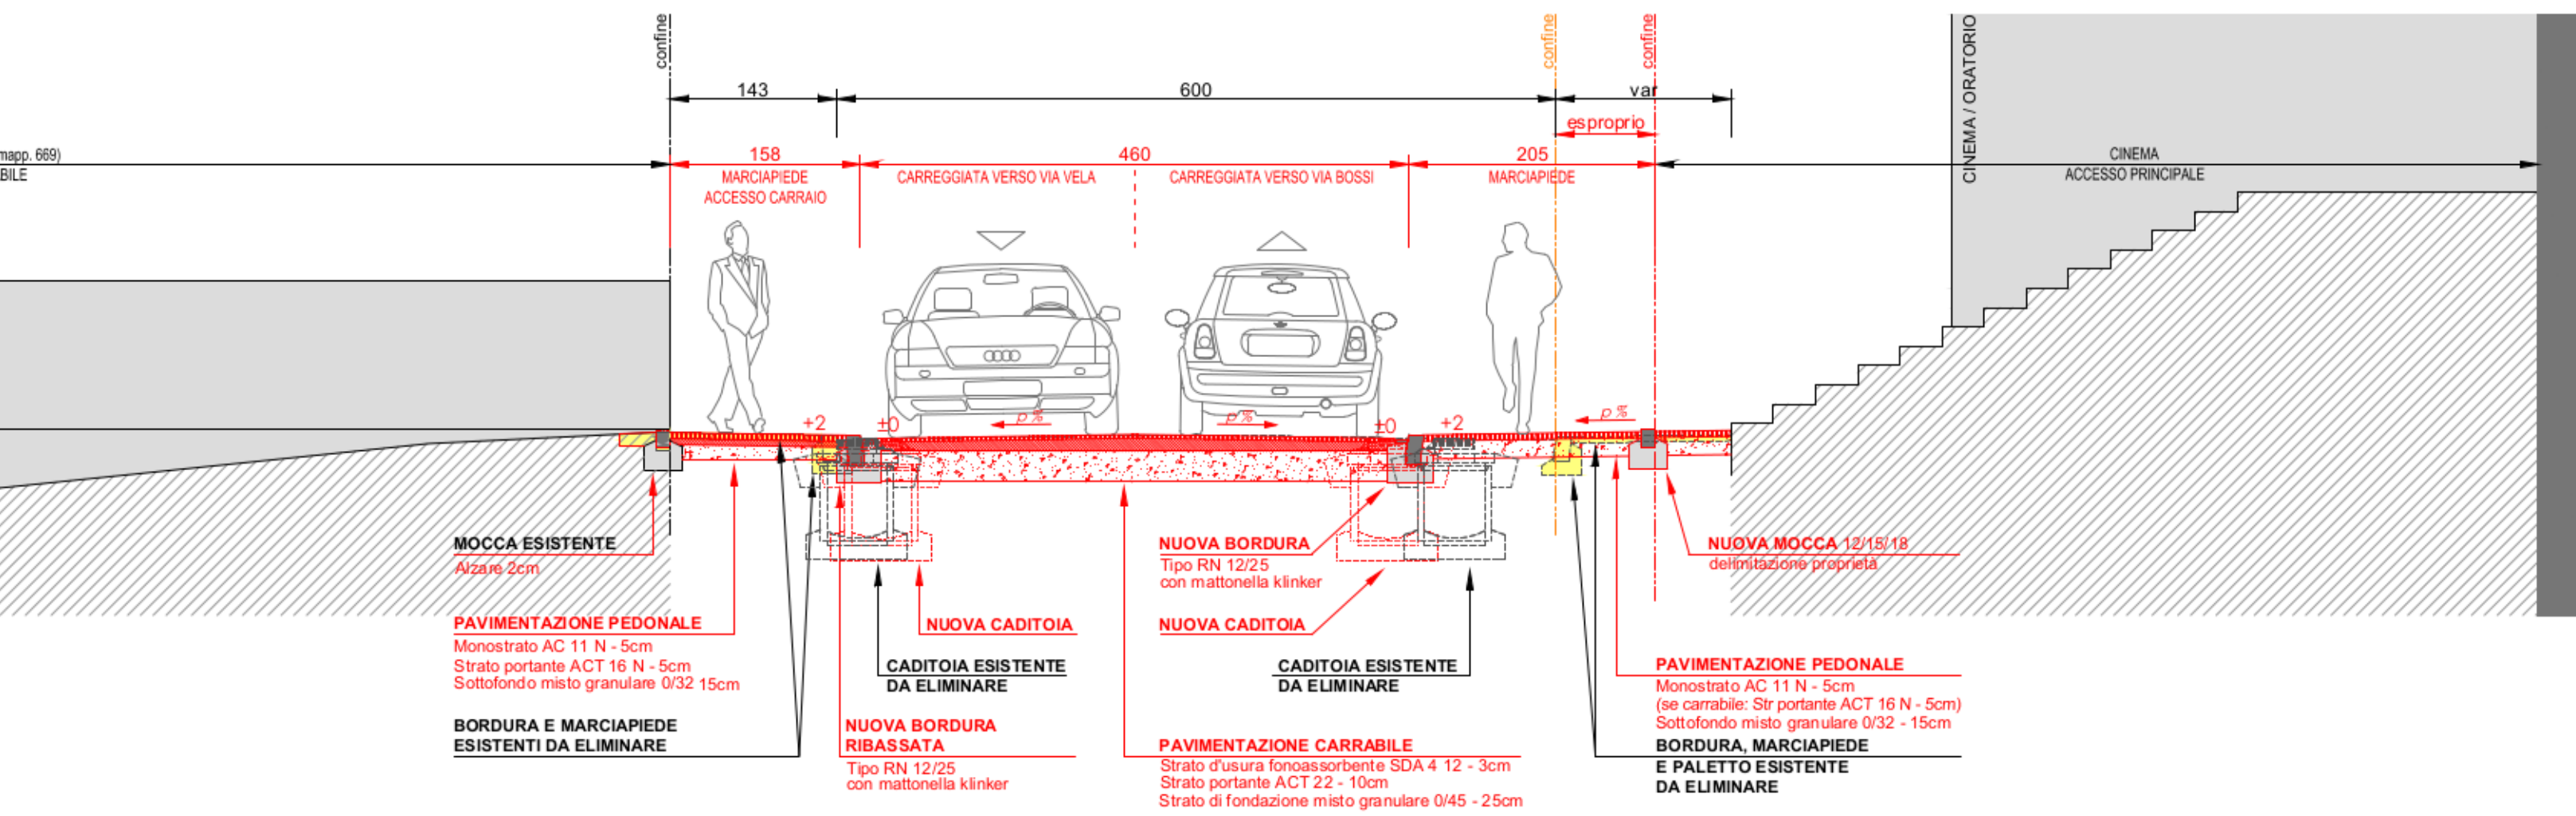

Sezione 2.4 - Via Franscini

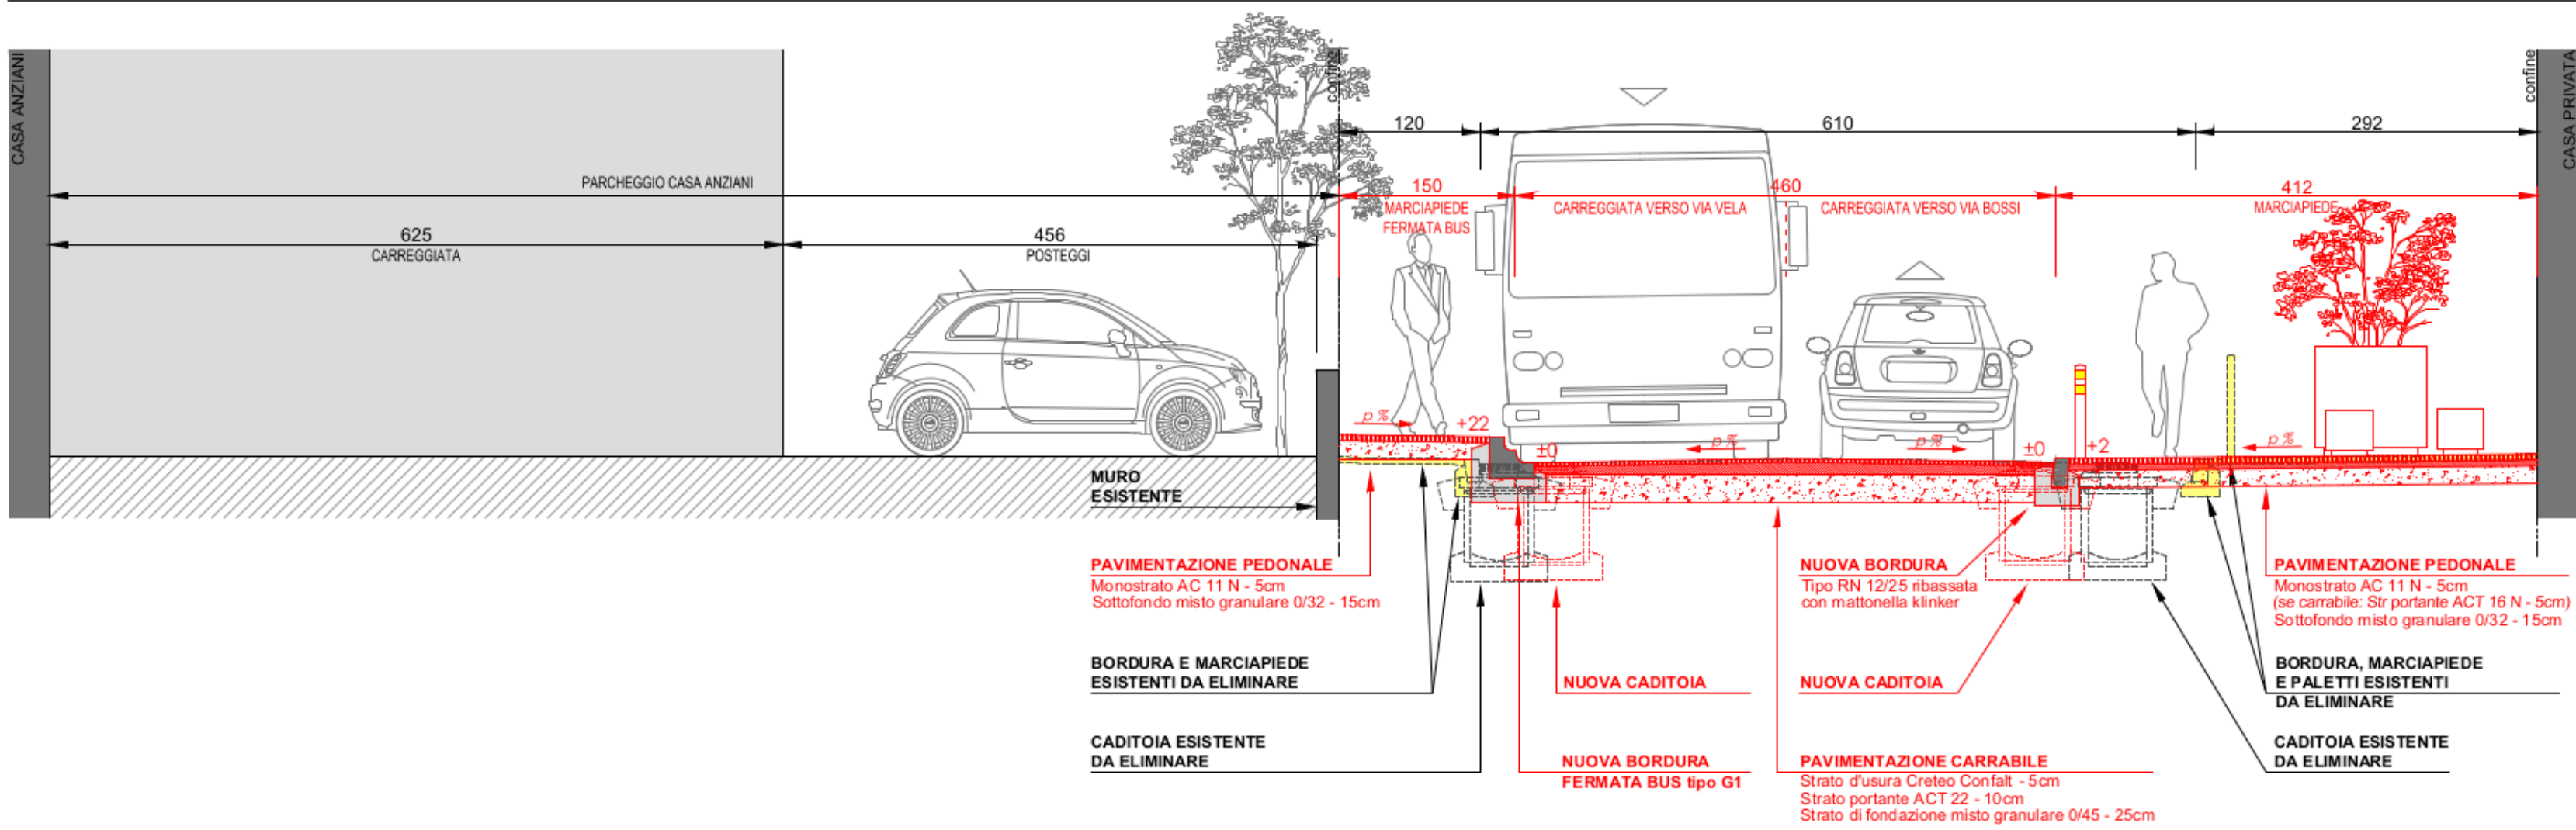

Comune di Chiasso
Dicastero pianificazione, trasporti pubblici e ambiente
Ufficio Tecnico comunale
Via C. Cattaneo 3 - 6830 Chiasso
Tel: 058 122 49 11 Fax: 058 122 49 29 E-mail: ufficiotecnico@chiasso.ch

Progetto
0500-190909
Piano no.
0500-190909-D006

0500 Comparto Franscini
PROGETTO DEFINITIVO

Scala : 1:50
Data : 24.08.2020
Modifiche :
Dimensioni : 138x60 cm

Riqualifica stradale del comparto
Franscini, introduzione zona 30

SEZIONI /1 (via S.Franscini)

Ingegneria civile, edile e del traffico
+41 (0)91 682 37 28 info@bianchi.ch
Via Sottobello 26 Via al Rose 17
6828 Balerna 6863 Mendrisio-Besazio

Studio d'ingegneria
fabio Bianchi & Associati SA