
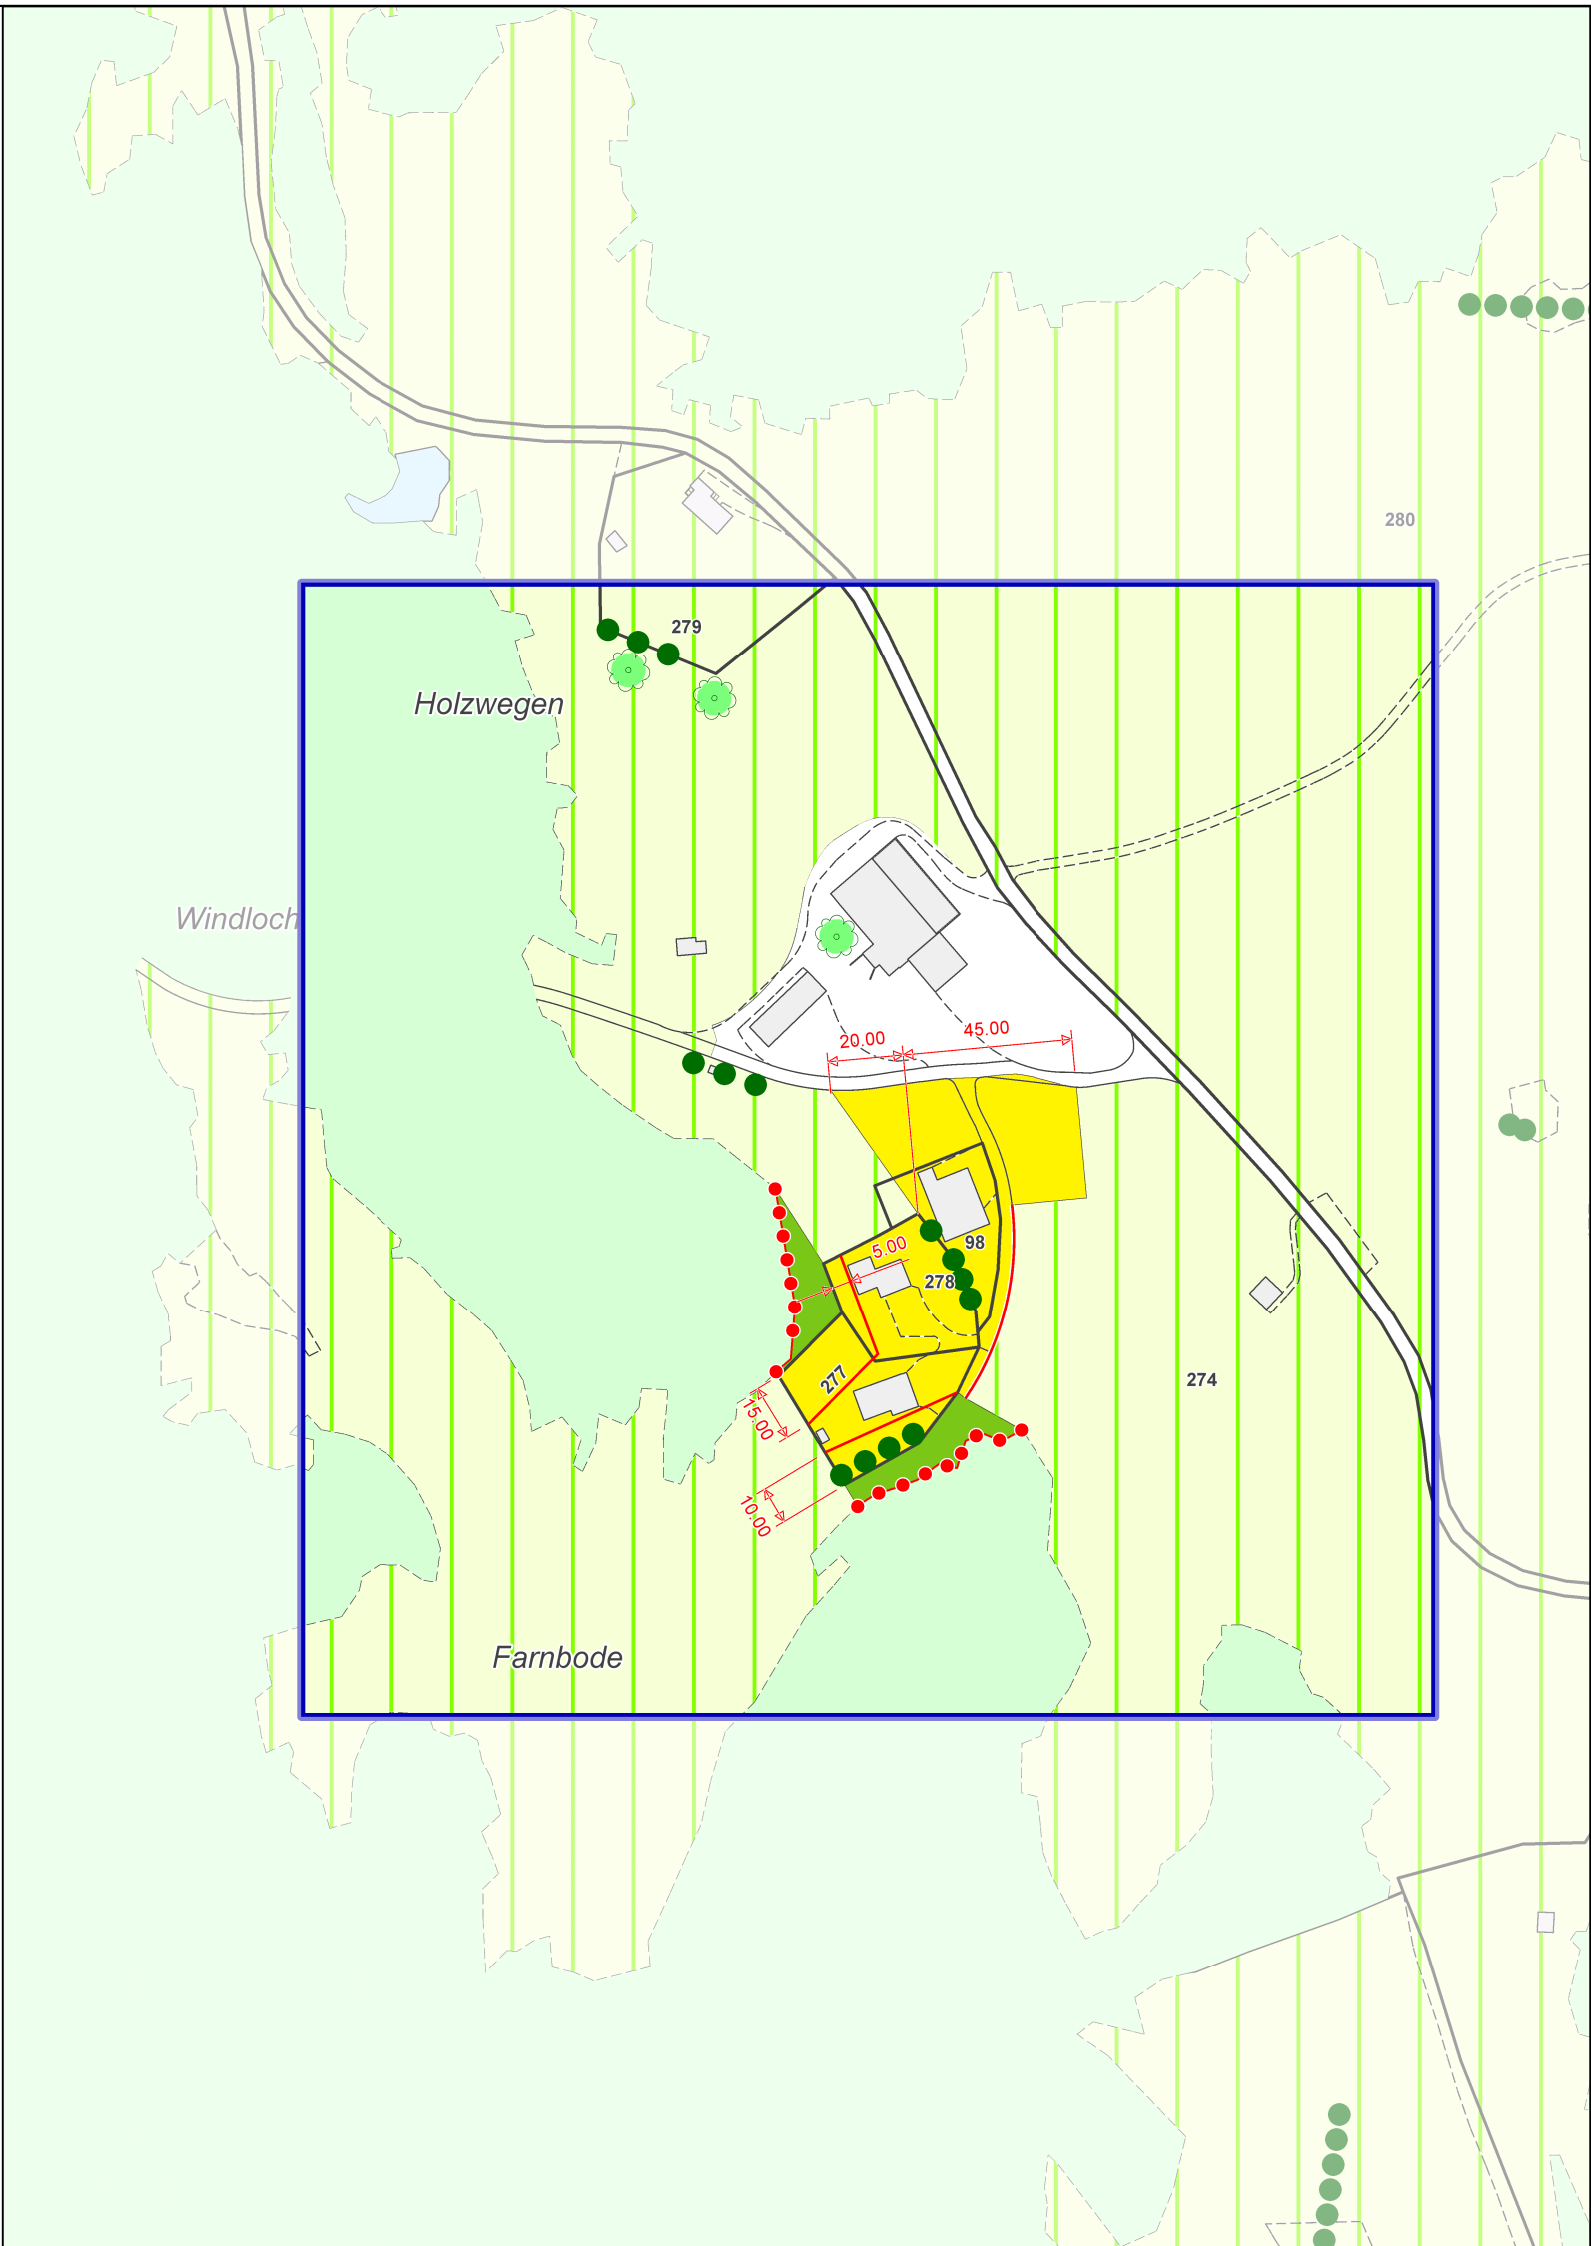


Zonenplan

Siedlungsgebiet

Holzwegen

	Beschluss der Gemeindeversammlung	Genehmigung durch den Regierungsrat
Einführung ZP Holzwegen	24. April 1998	7.7.1998 mit RRE Nr. 1092

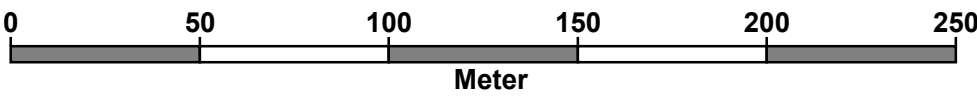

Legende:

1. Bauzonen

W2zweigeschossige Wohnzone

GrGrünzone

2. Nichtbauzonen

LLandwirtschaftszone

üGÜbriges Gebiet

3. Schutzzonen

LsAllgemeine Landschaftsschutzzone (überlagert)

4.Schutzobjekte

kommunale Naturobjekte

5. Weitere Festlegungen

reduzierter Waldabstand

statische Waldgrenze

6. Information

Wald

Hecke / Gehölz

Perimeter Zonenplan Siedlungsgebiet

Lärmempfindlichkeitsstufe

II

III

III

III

III