




SEZIONE 1.1 - Via Carlo Pasta
Scala 1:25

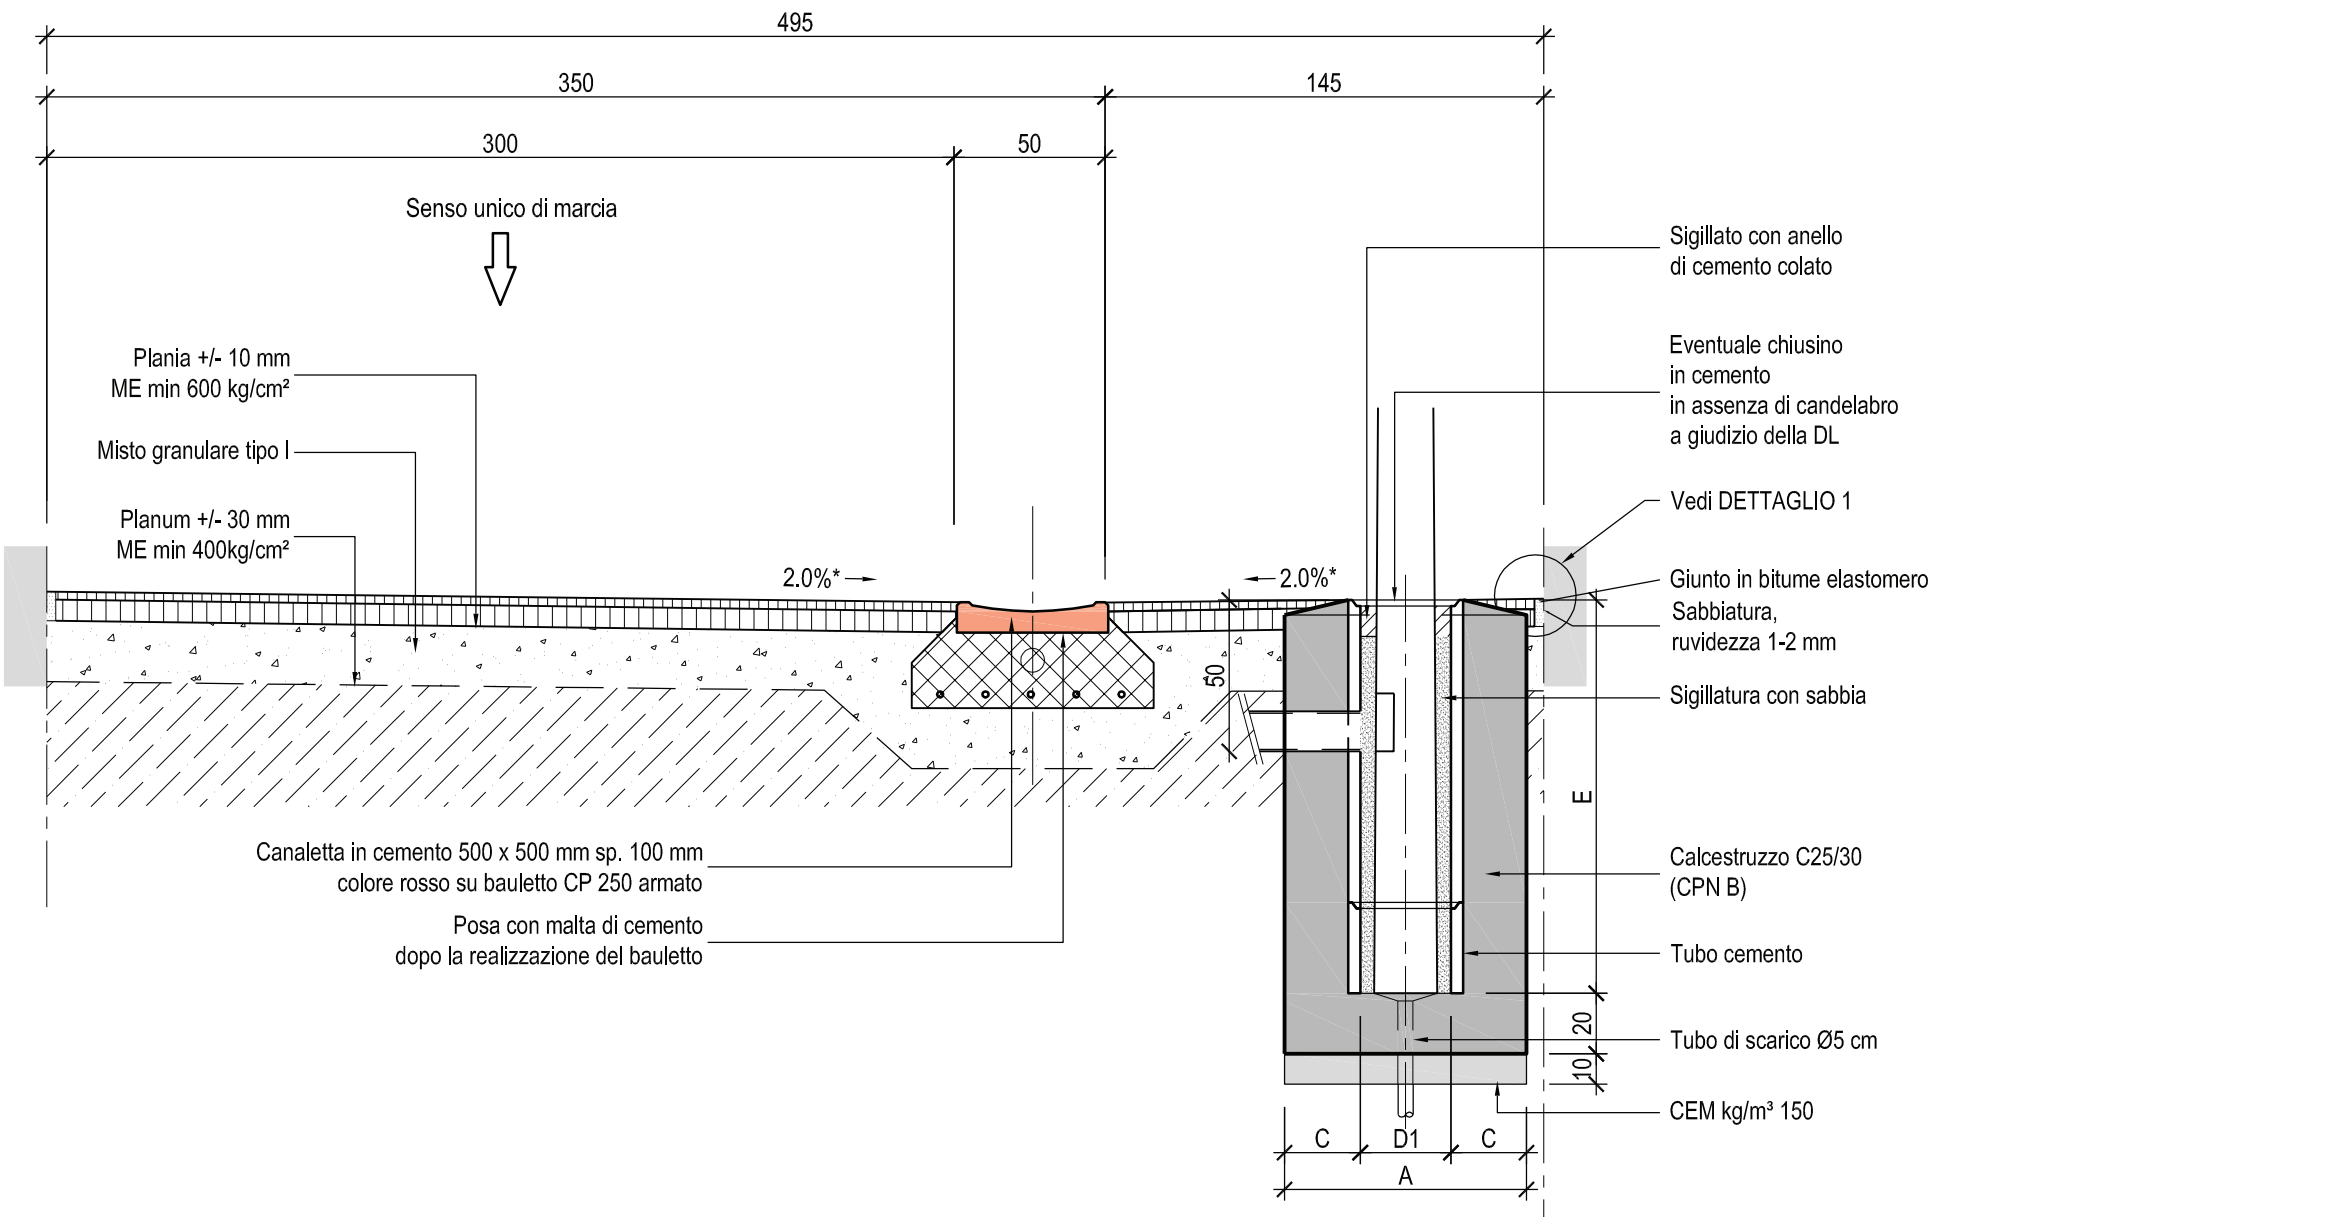

SEZIONE 2.3 - Via Mola
Scala 1:25

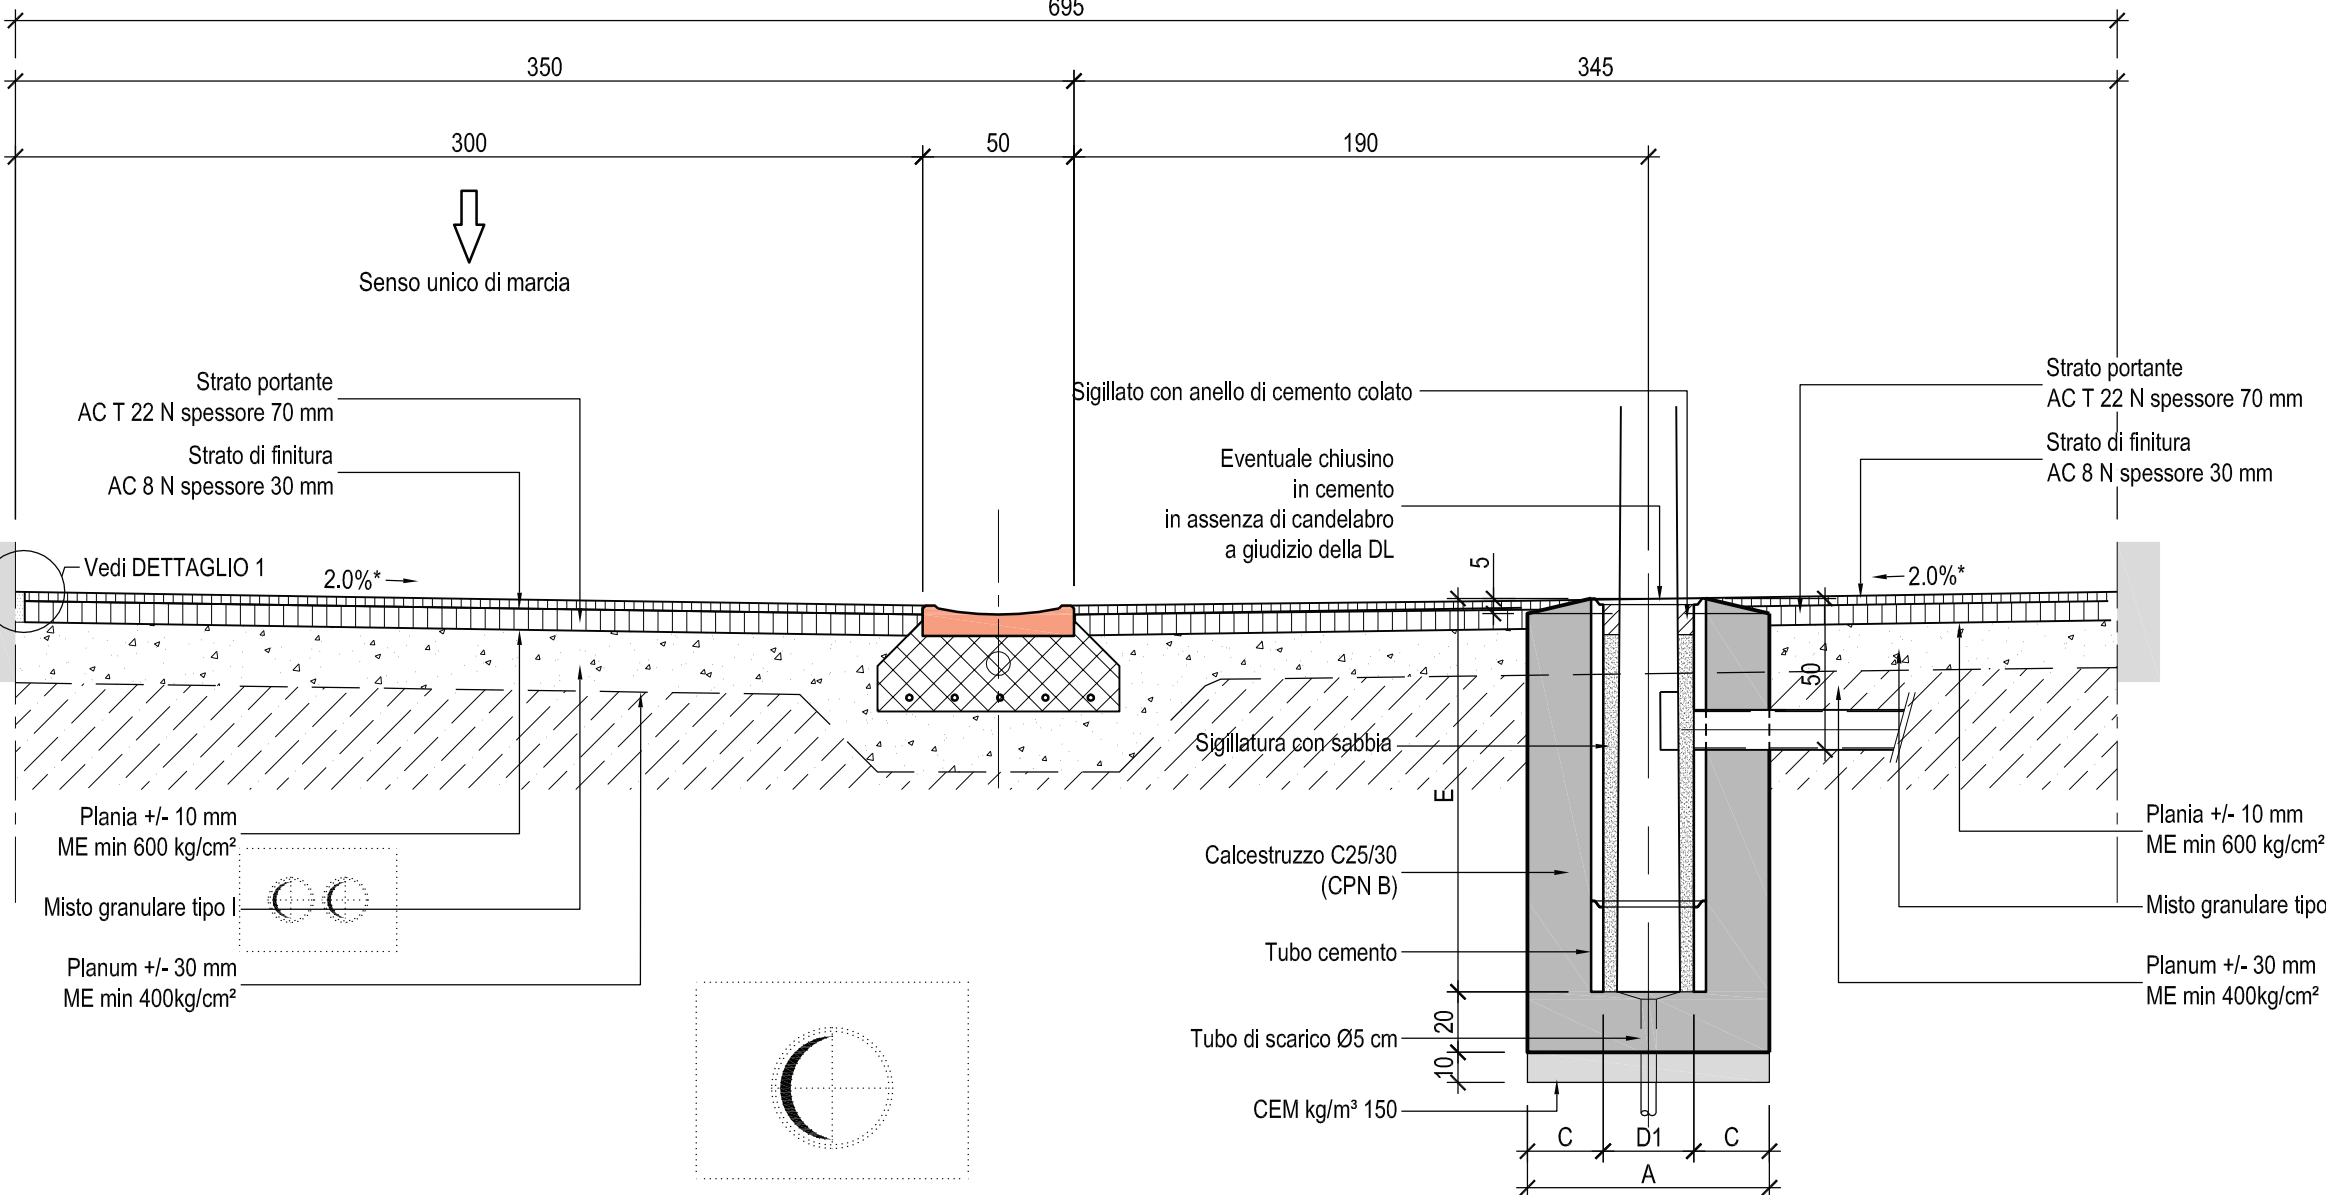


SEZIONE 3.1 - Via Luigi Pasteur
Scala 1:25

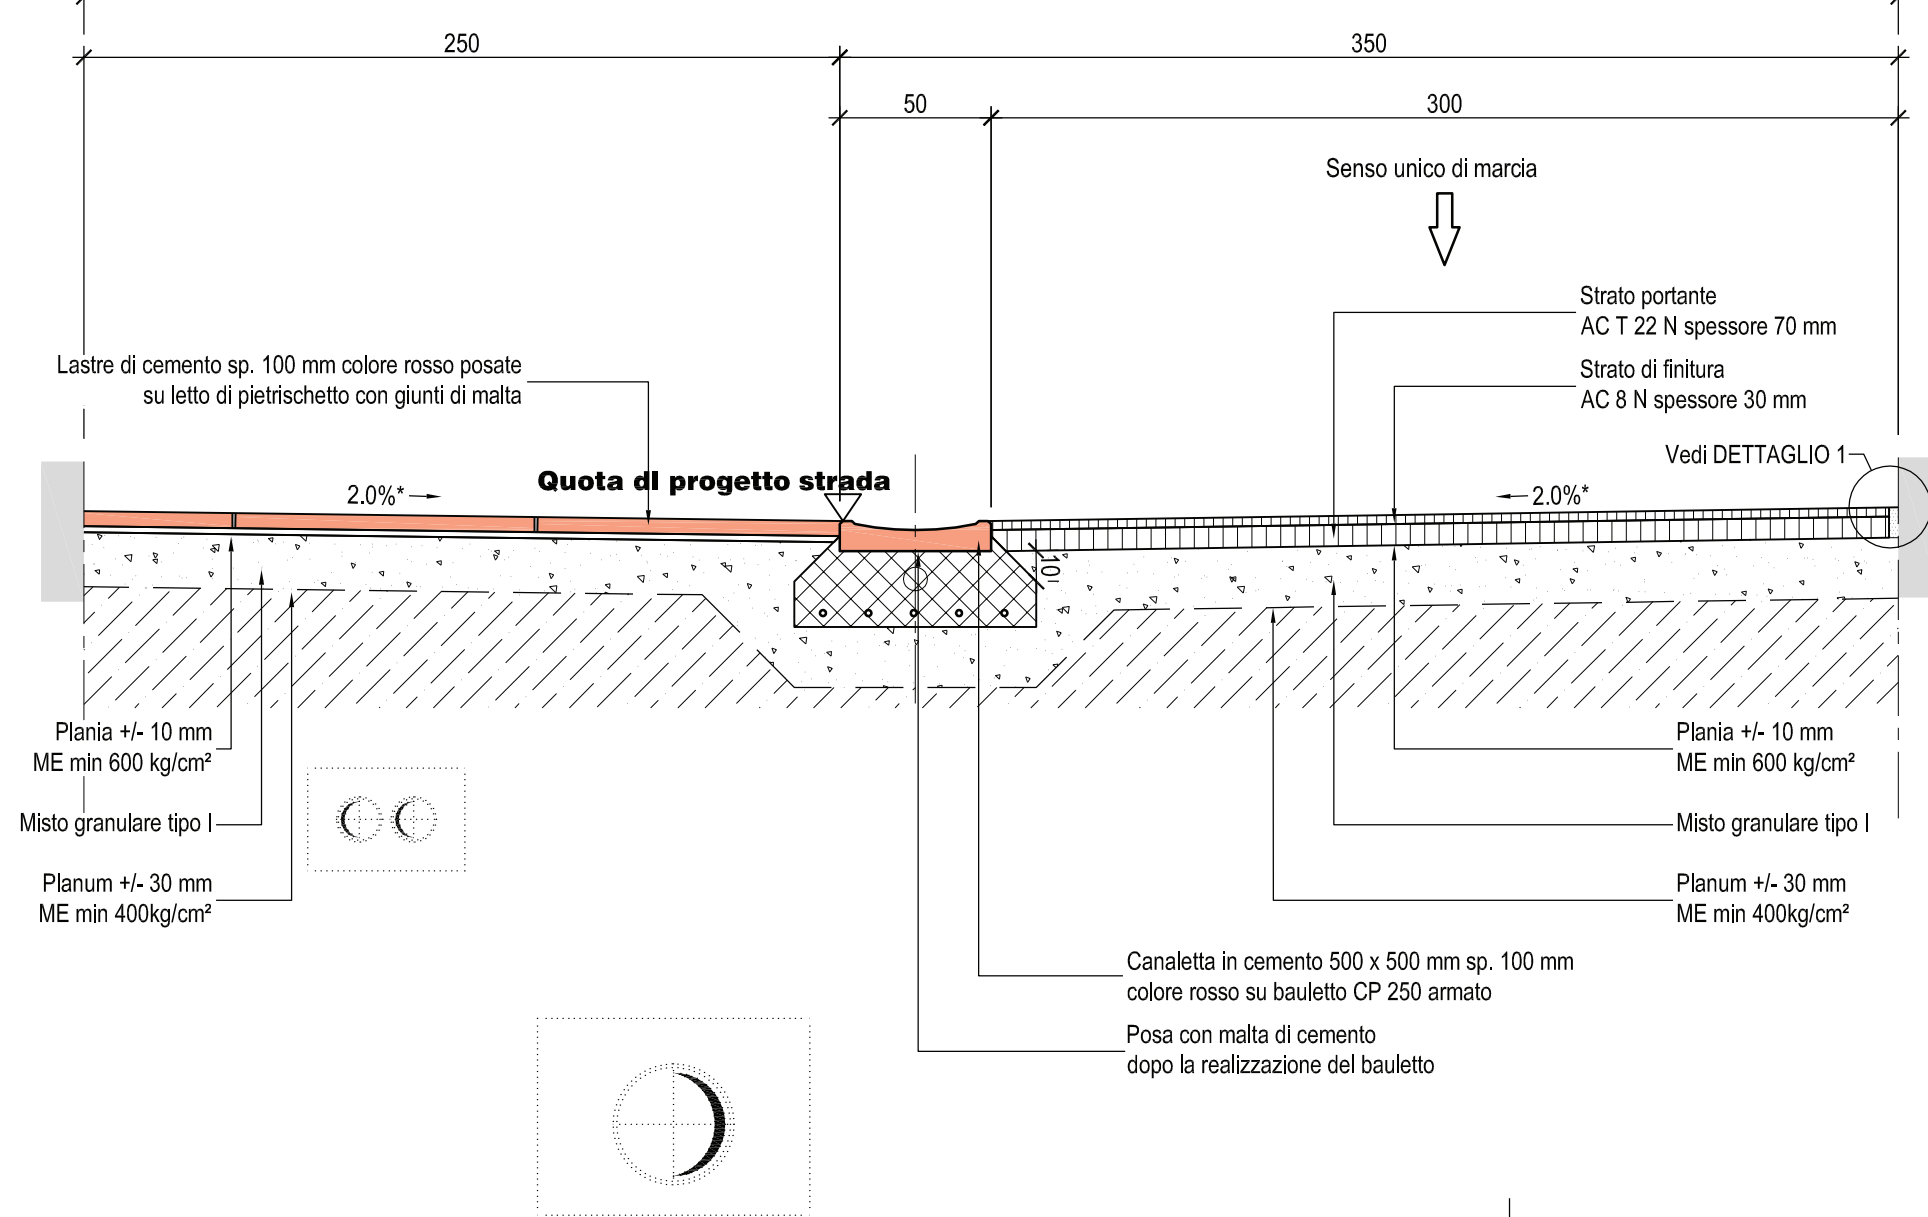


SEZIONE 2.1 - Via Mola
Scala 1:25


DETTAGLIO 1
Scala 1:10

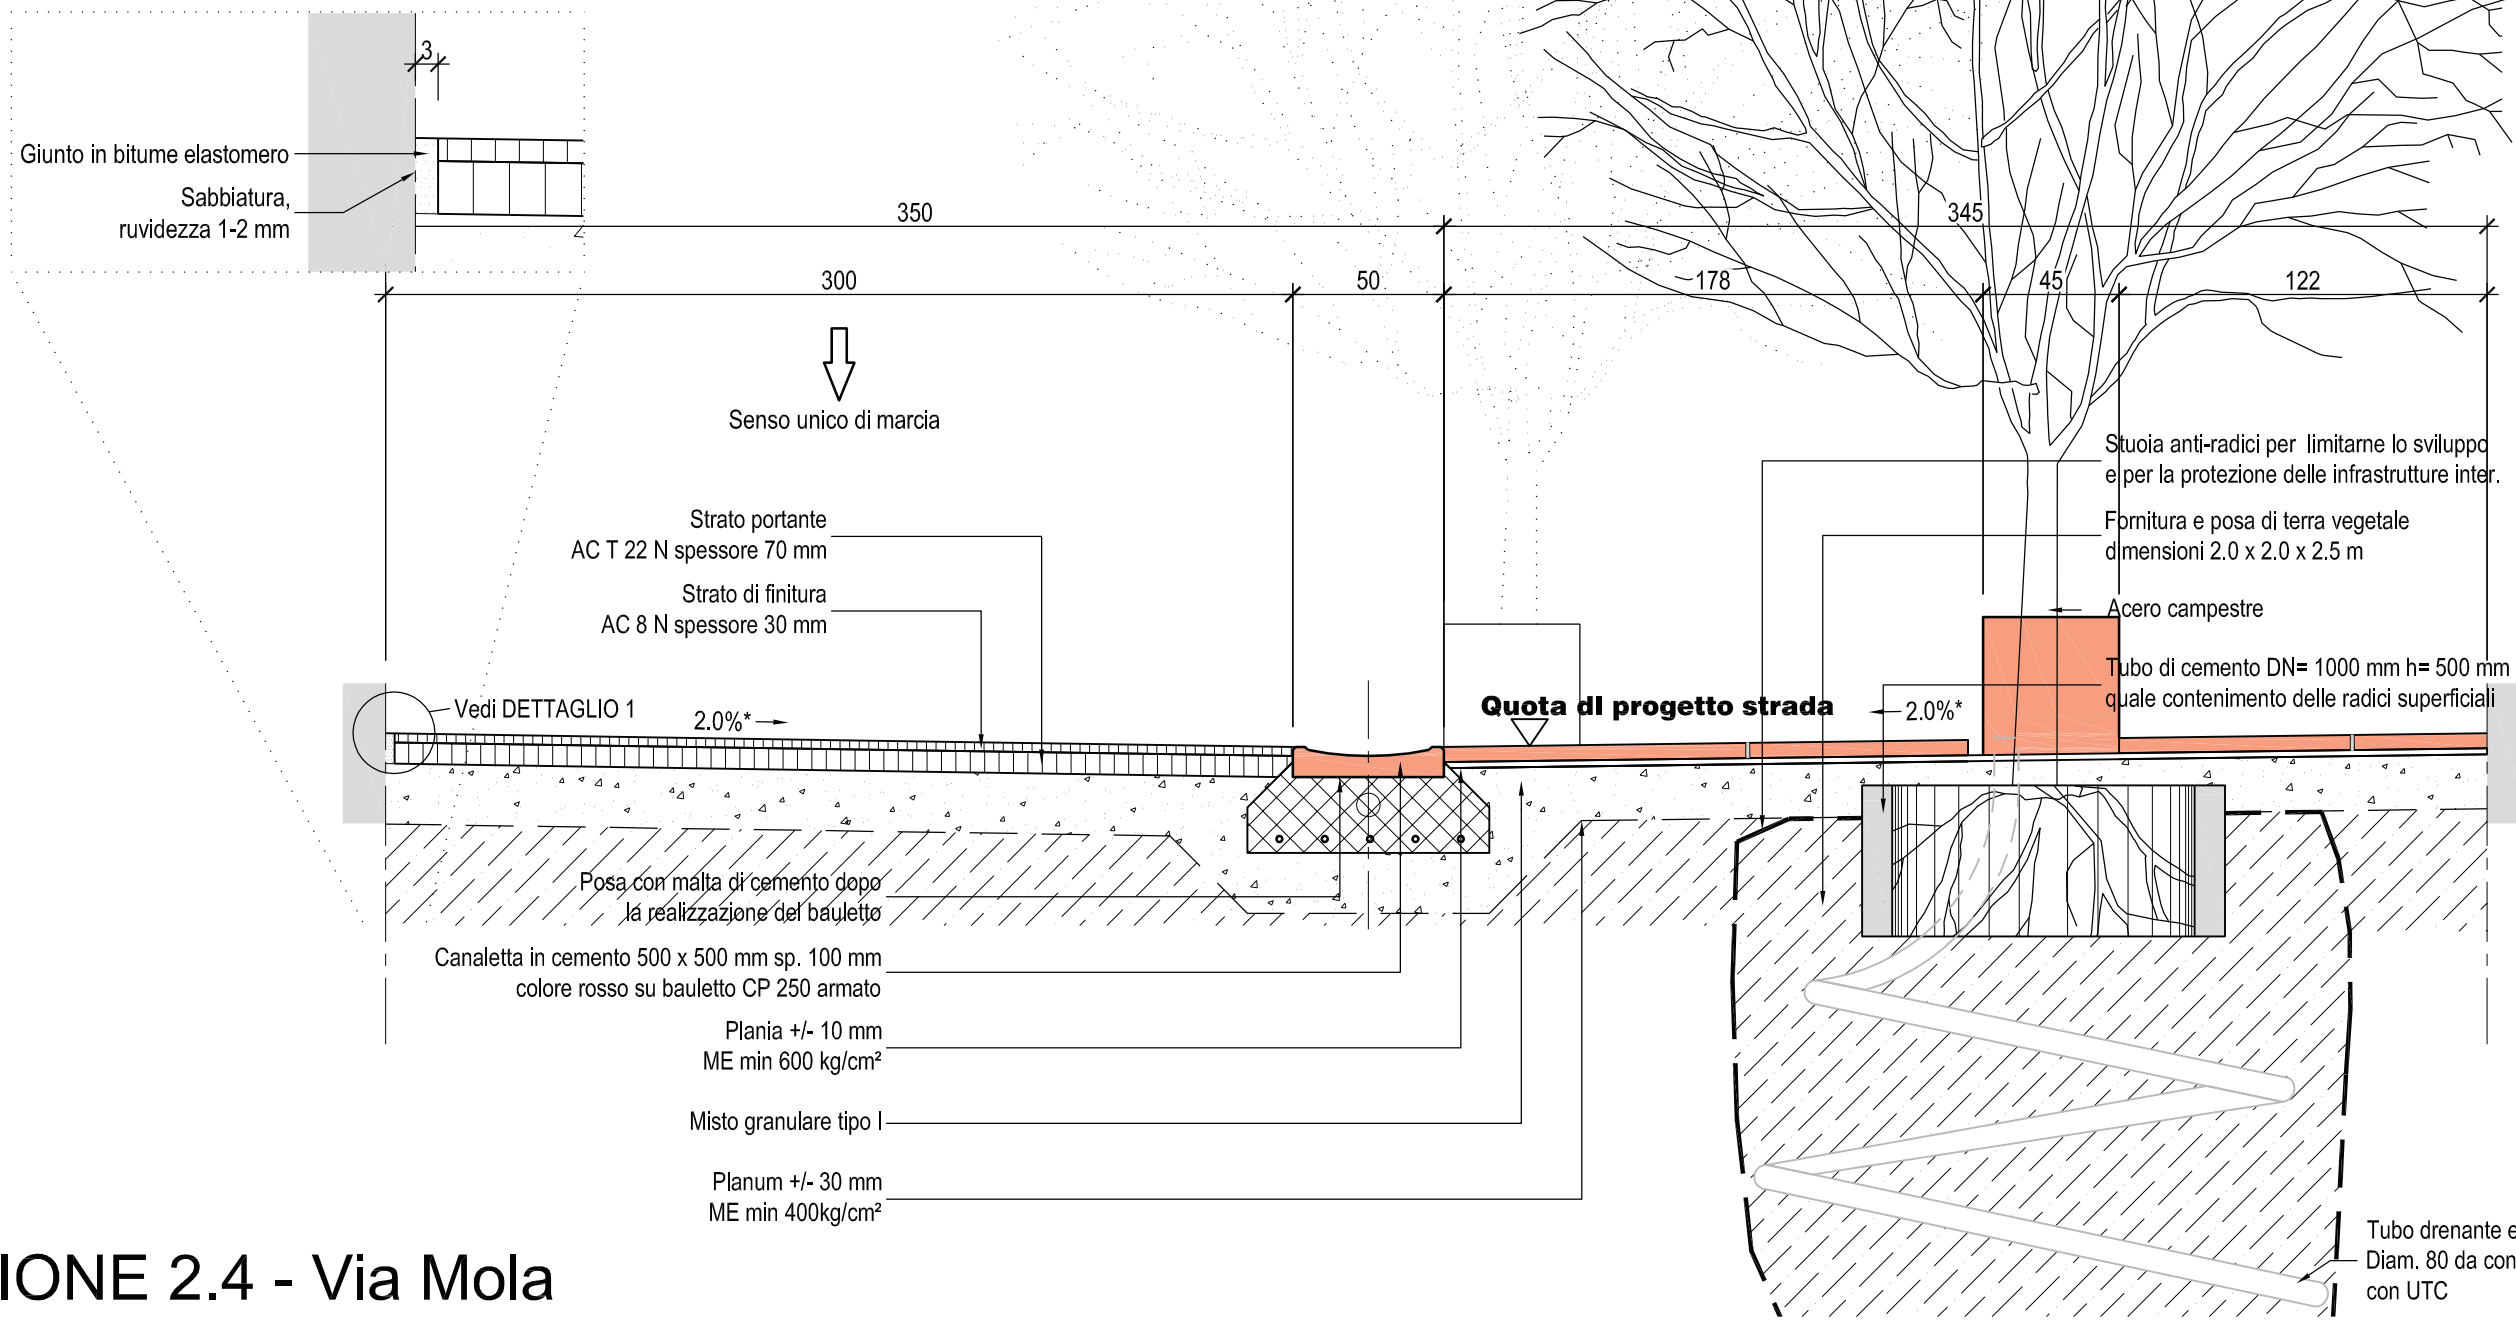


SEZIONE 2.4 - Via Mola
Scala 1:25

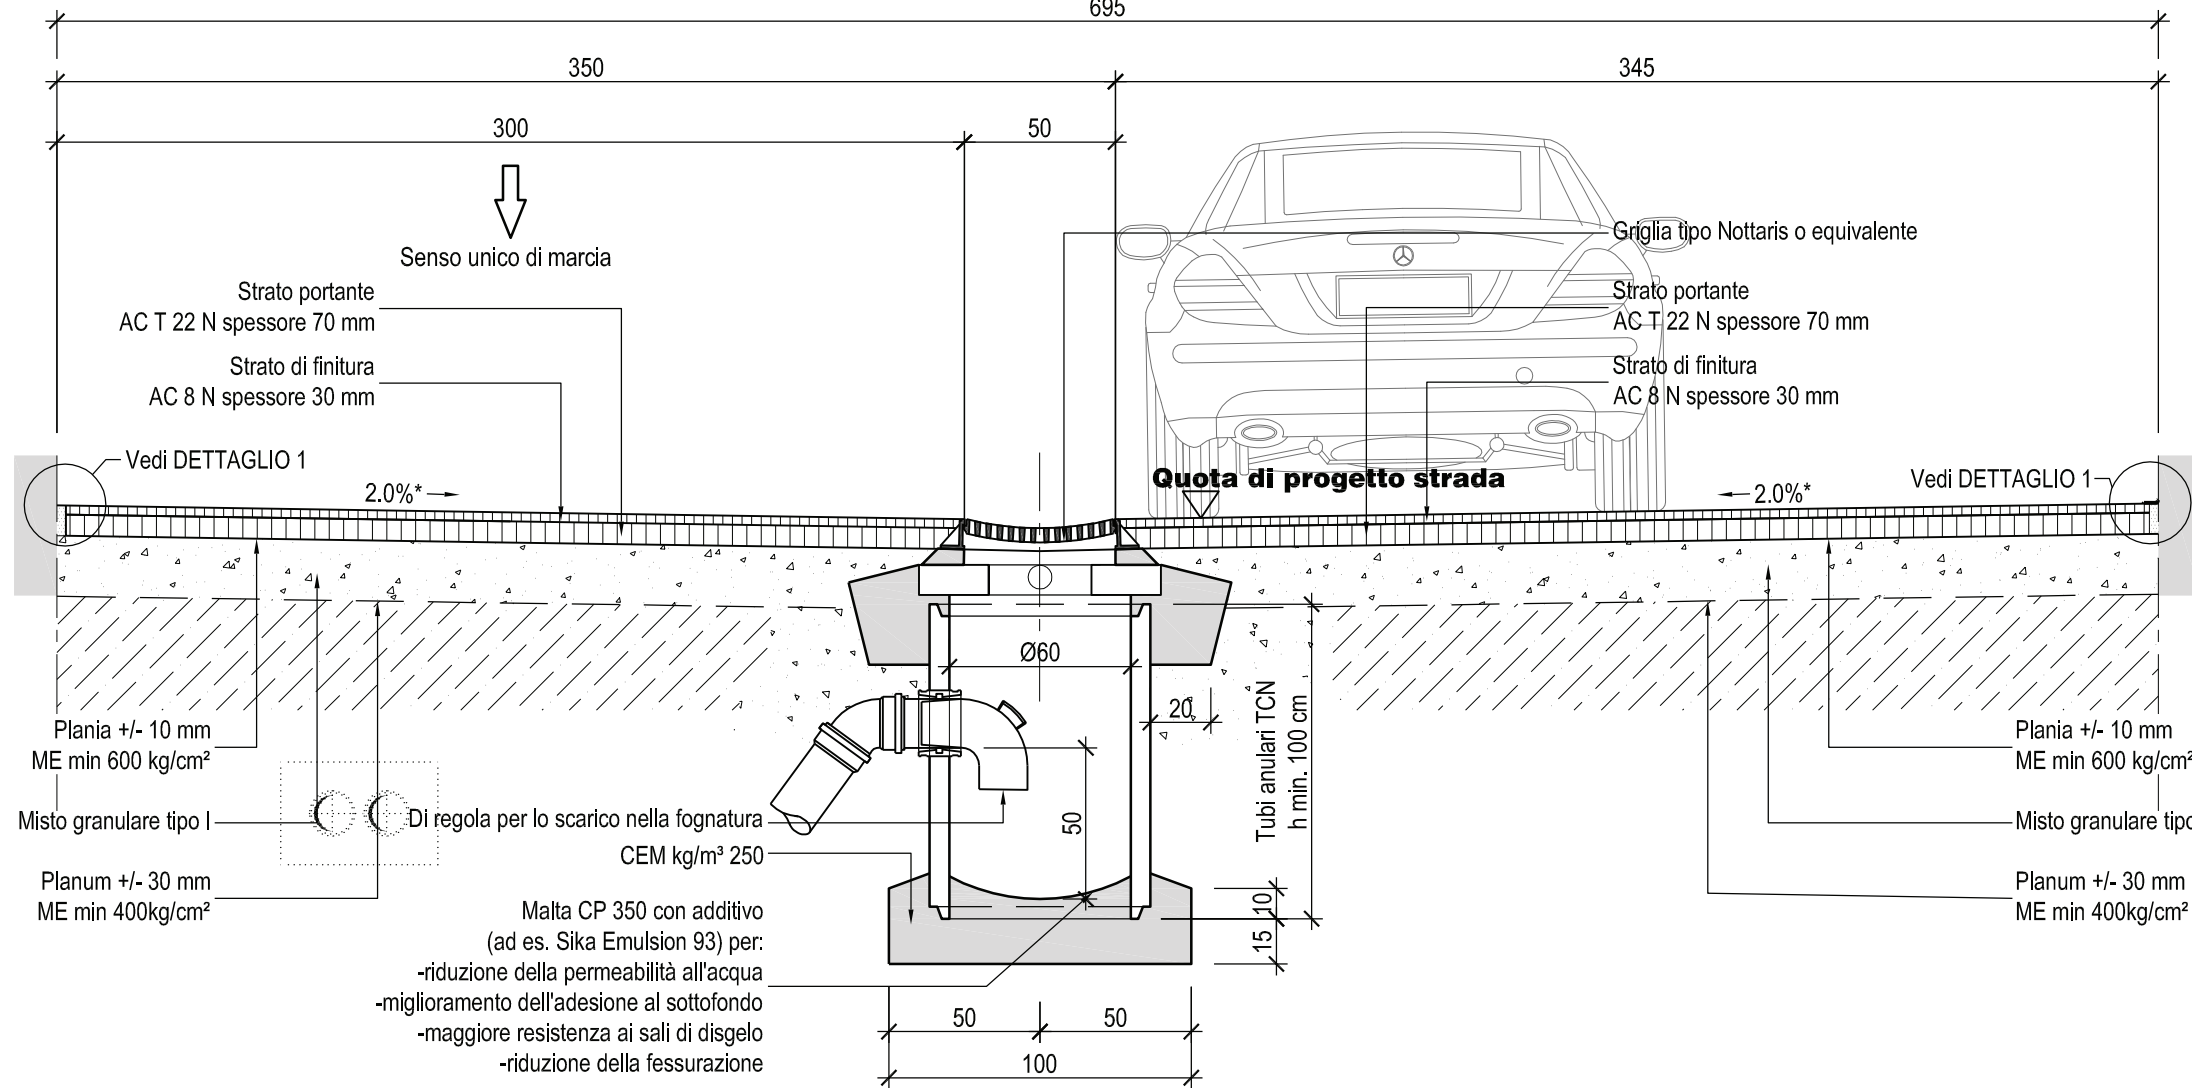


SEZIONE 3.2 - Via Luigi Pasteur
Scala 1:25

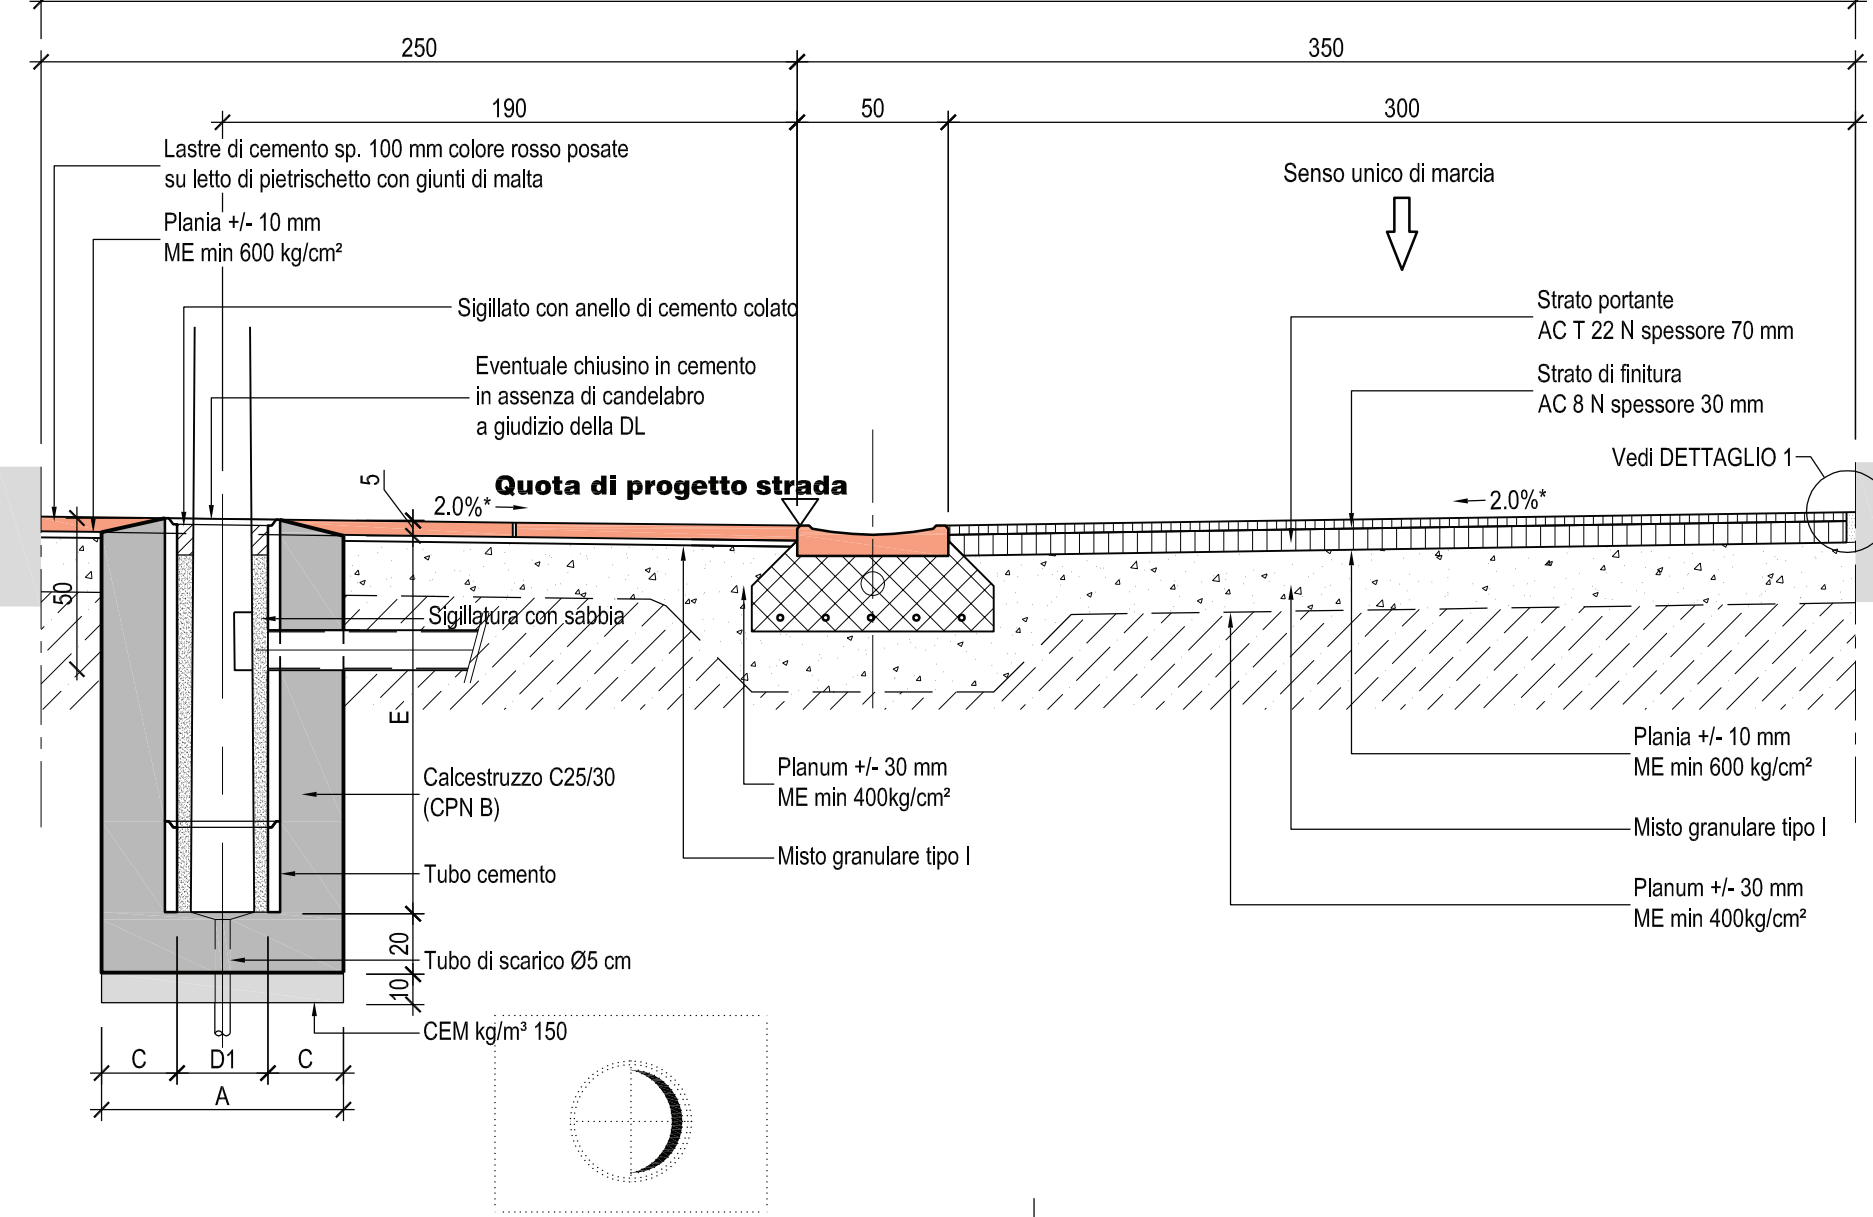


SEZIONE 3.3 - Via Luigi Pasteur
Scala 1:25

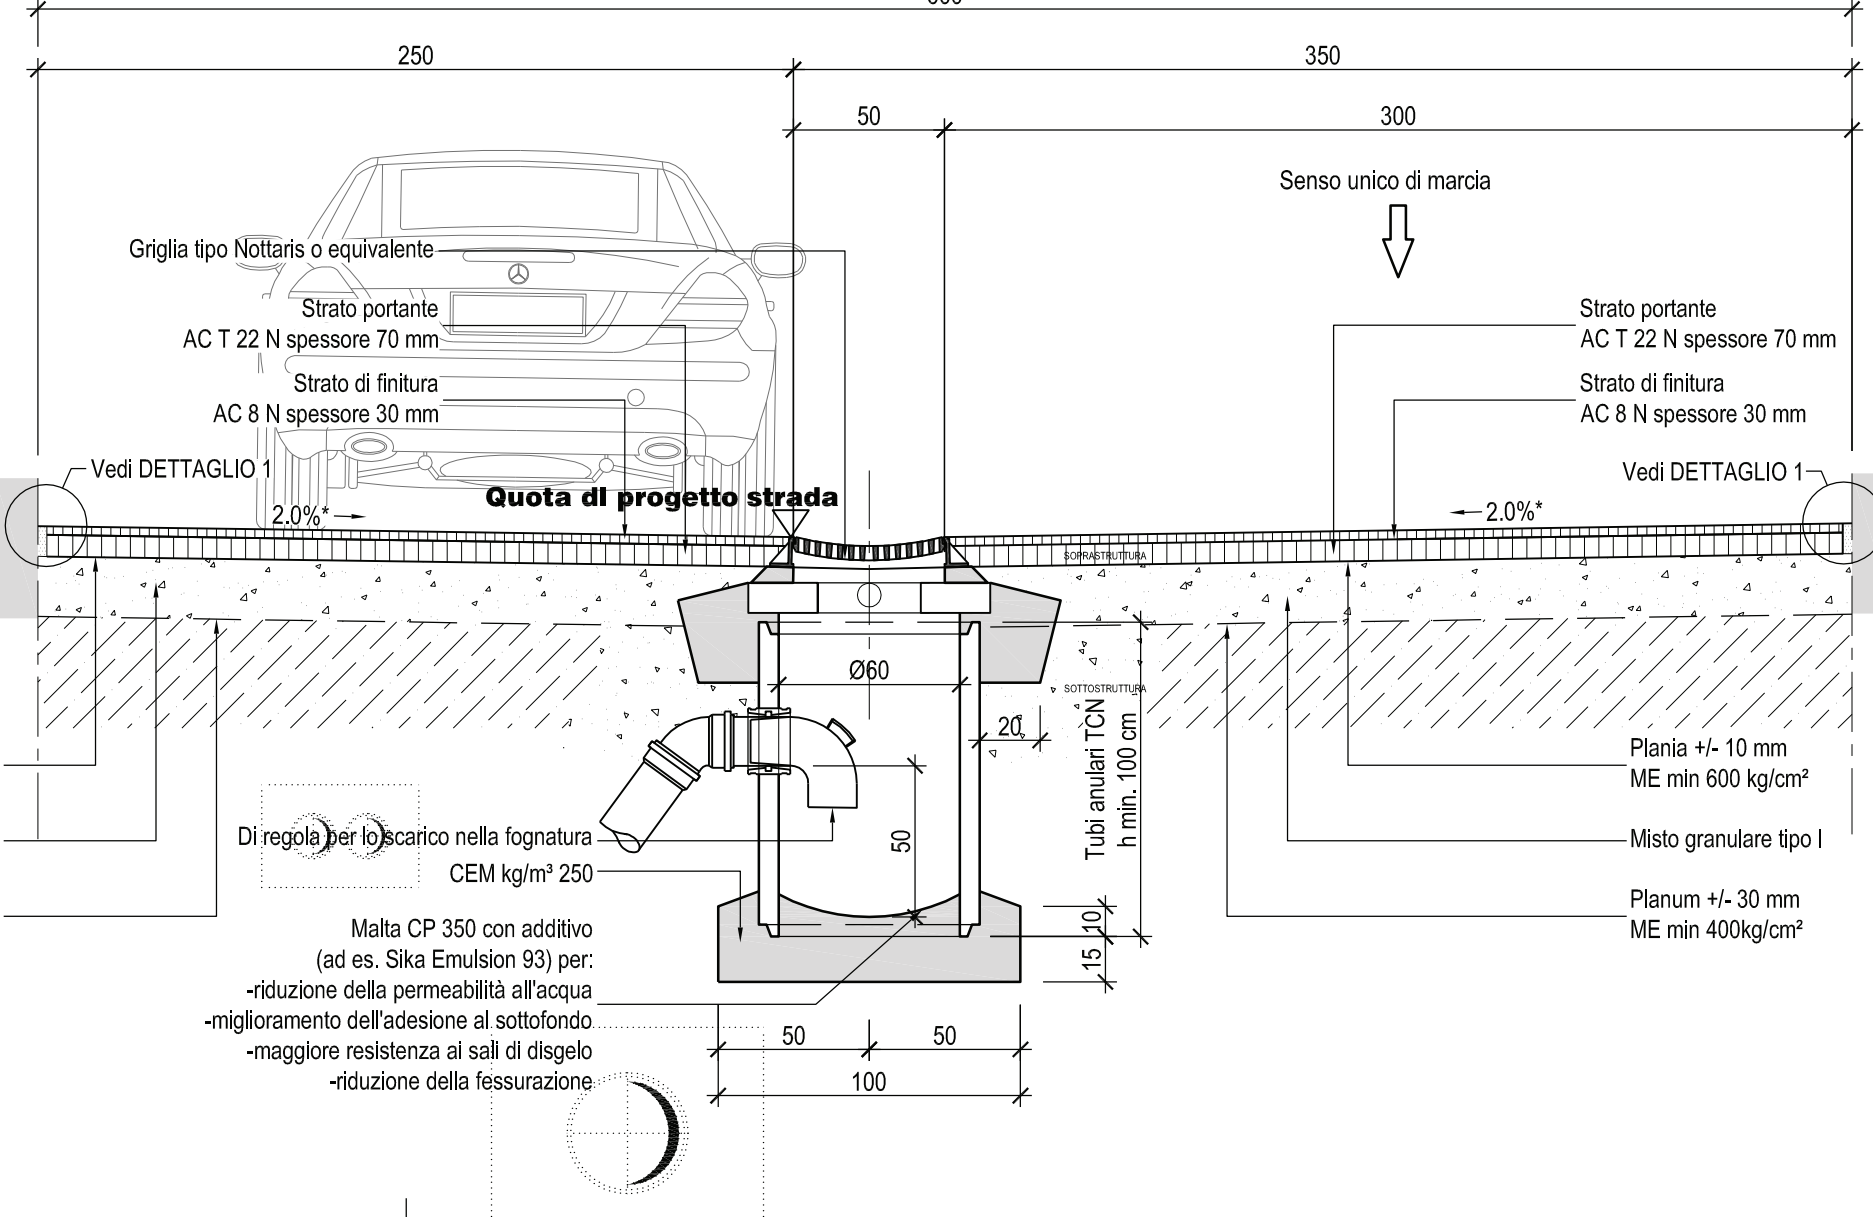


SEZIONE 2.2 - Via Mola
Scala 1:25

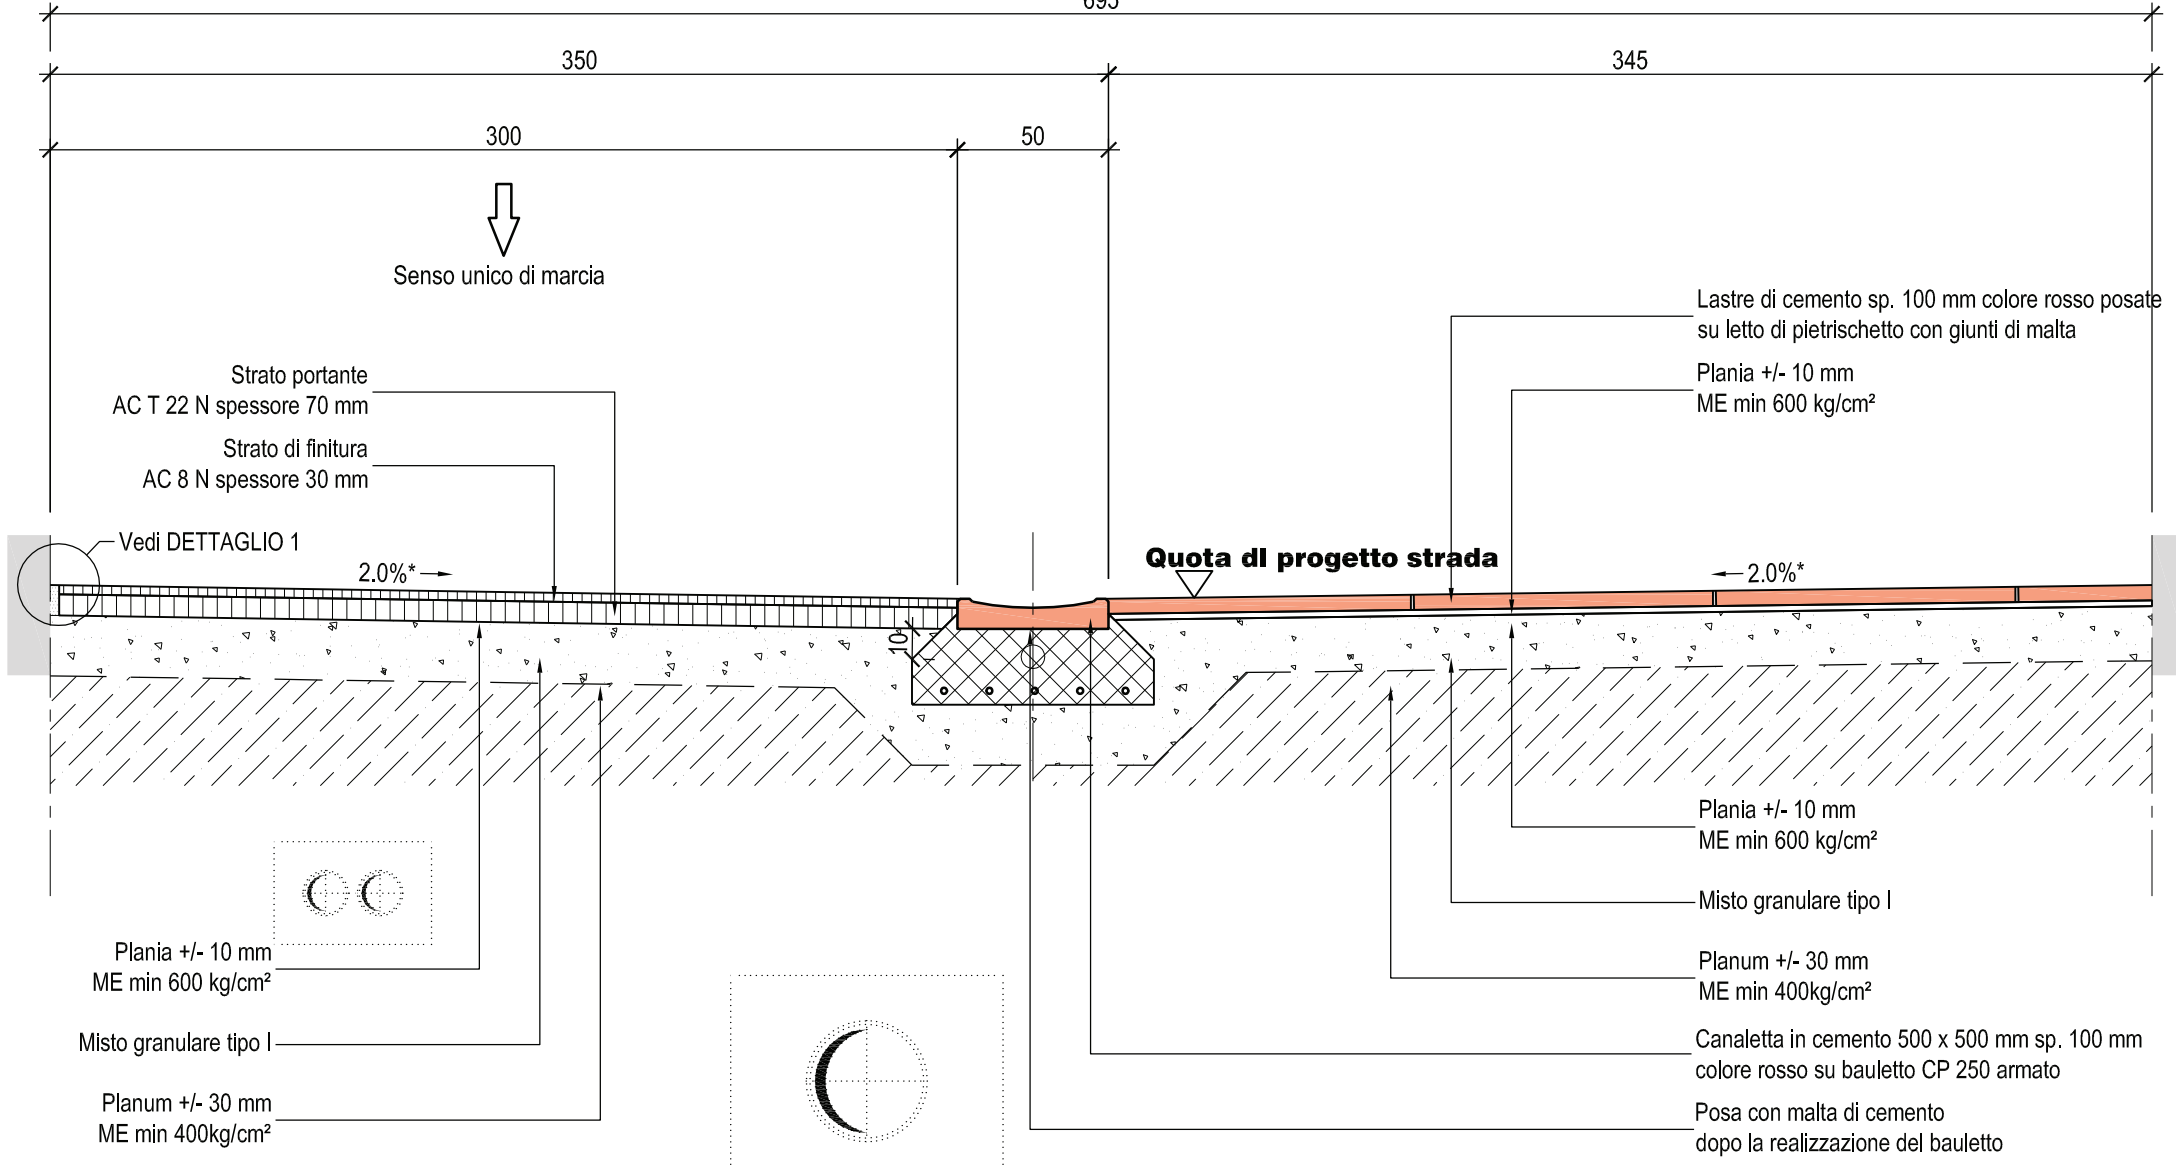


RN 12 / 25 1:10

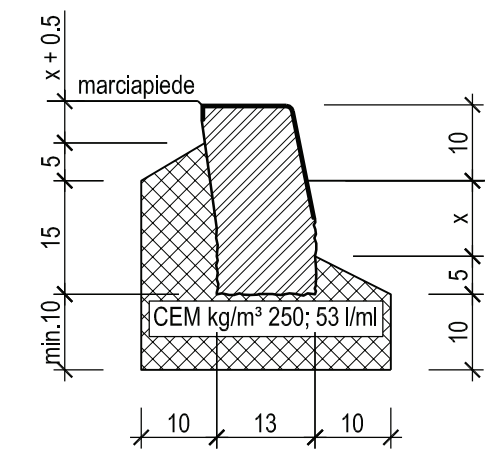

RN 12 R 1:10

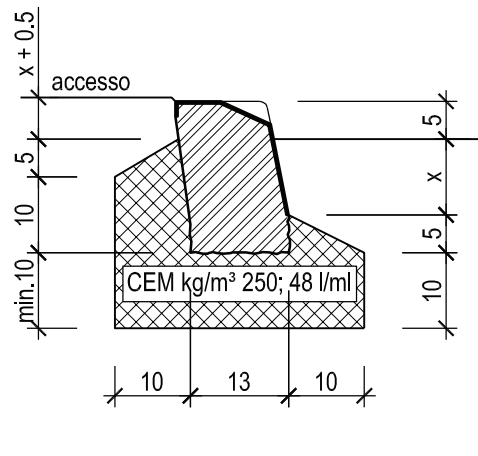

MOCCA 12/15/18
1:10

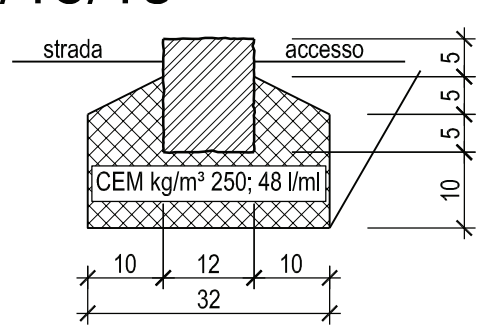

COMUNE di CHIASSO
DICASTERO DEL TERRITORIO

Ufficio tecnico comunale
Via C. Cattaneo 3 - 6830 Chiasso

Tel. 091 / 695.09.11
Fax. 091 / 695.09.29

Sigla Oggetto	Oggetto	Mappale
0582-PD	RIQUALIFICA QUARTIERE SOLDINI - FASE 2	-
Descrizione	PIANO D'APPALTO	
Nome Piano	SEZIONI TIPO Via Pasta / Via Mola / Via Pasteur	File N° -
Sigla Progettista	Tipo Piano liv.	Settore
DG	MIX	-
Nome File	15.007-010_Sezioni_tipo_Via Pasta-Mola-Pasteur-Torricelli	Scala
		1:25
		Variante
		-
		Indice e Modifica
		A00
		Data
		13.06.2017
		Piano N°
		010
		Disegnato
		DG

CONSORZIO

ARENBUS

Via al Molino 6
CH - 6916 Grancia
Tel. 091 993 05 33
Fax. 091 993 00 08

LEGENDA

Pavimentazione / Canaletta in cemento colorato

Ind.	Mod.	Dis.	Data	Correzioni
A	00	-	-	-