


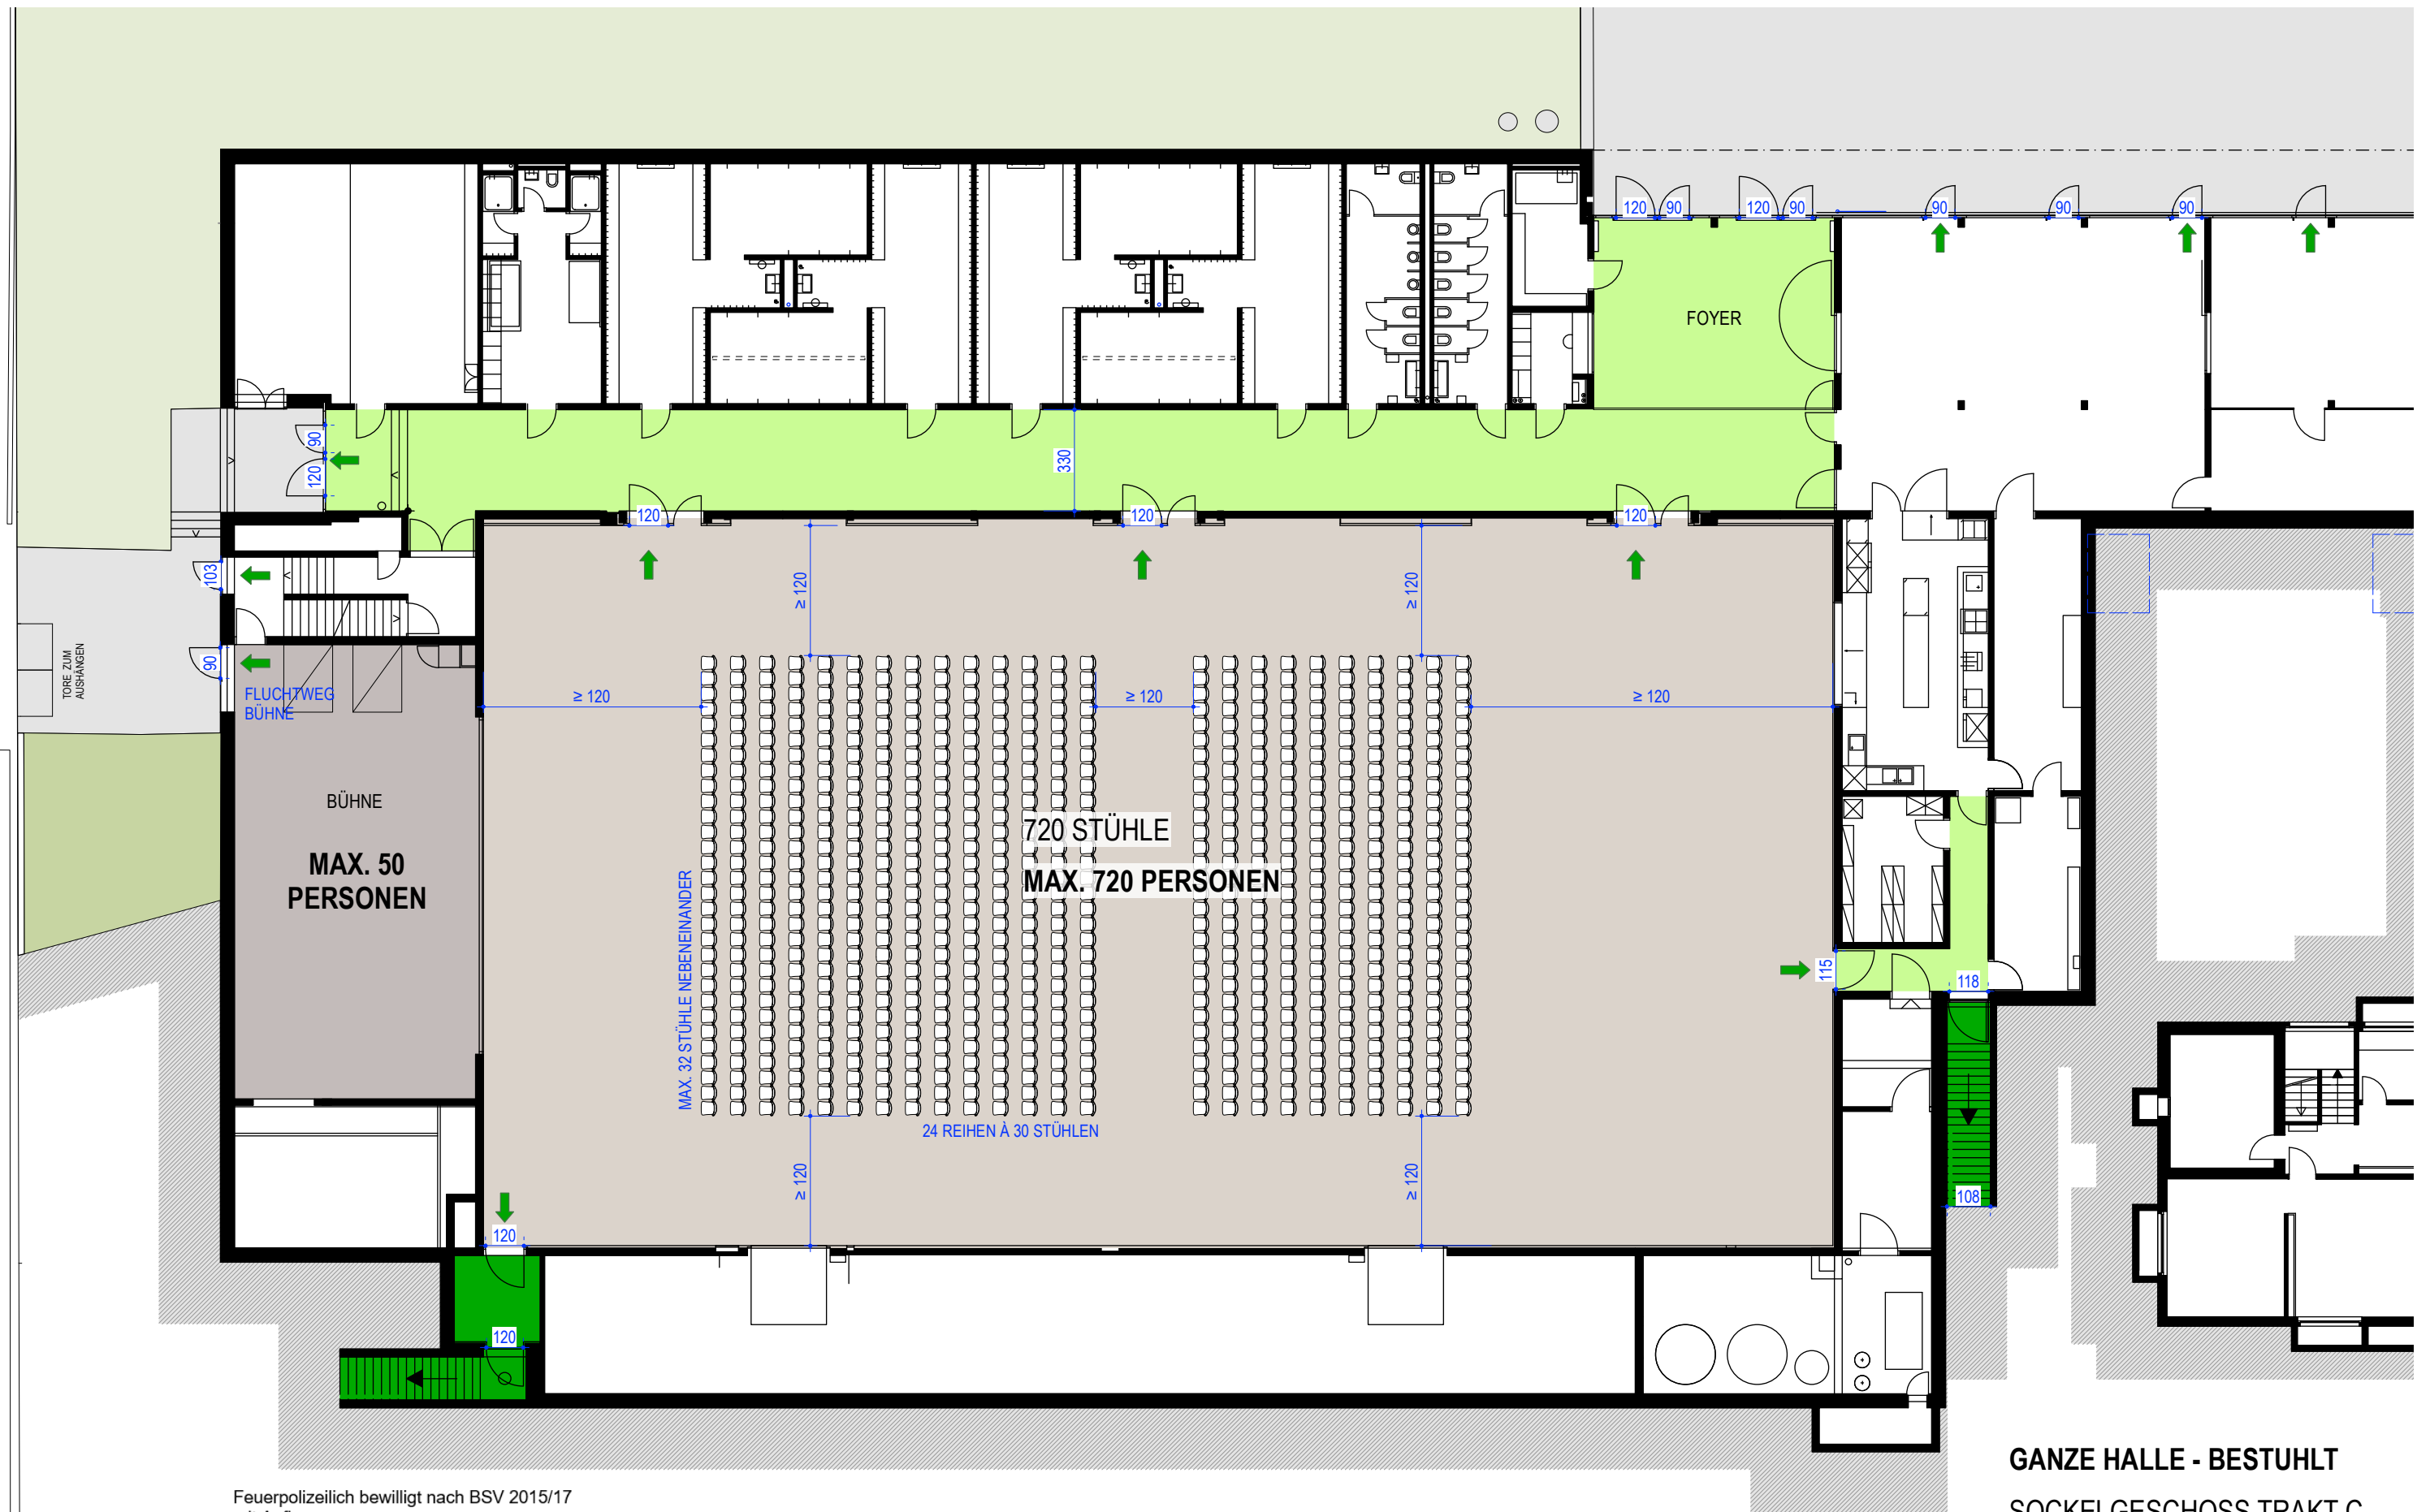

GANZE HALLE - BESTUHLT


SOCKELGESCHOSS TRAKT C
PRIMARSCHUEL HOFACKER RICKENBACH
BREITESTRASSE 5, 8545 RICKENBACH
10.11.2025 / A3 / 1:200



Feuerpolizeilich bewilligt nach BSV 2015/17
mit Auflagen:

- Alle vorher bewilligten Pläne verlieren ihre Gültigkeit.
- Die Bestuhlung darf im positiven Sinne angepasst werden (weniger Tische und Stühle, höhere Abstände).
- Individuelle Bestuhlungspläne abweichend dieser Vorgabe sind bewilligungspflichtig.

Feuerpolizei
Rickenbach ZH
18.11.2025

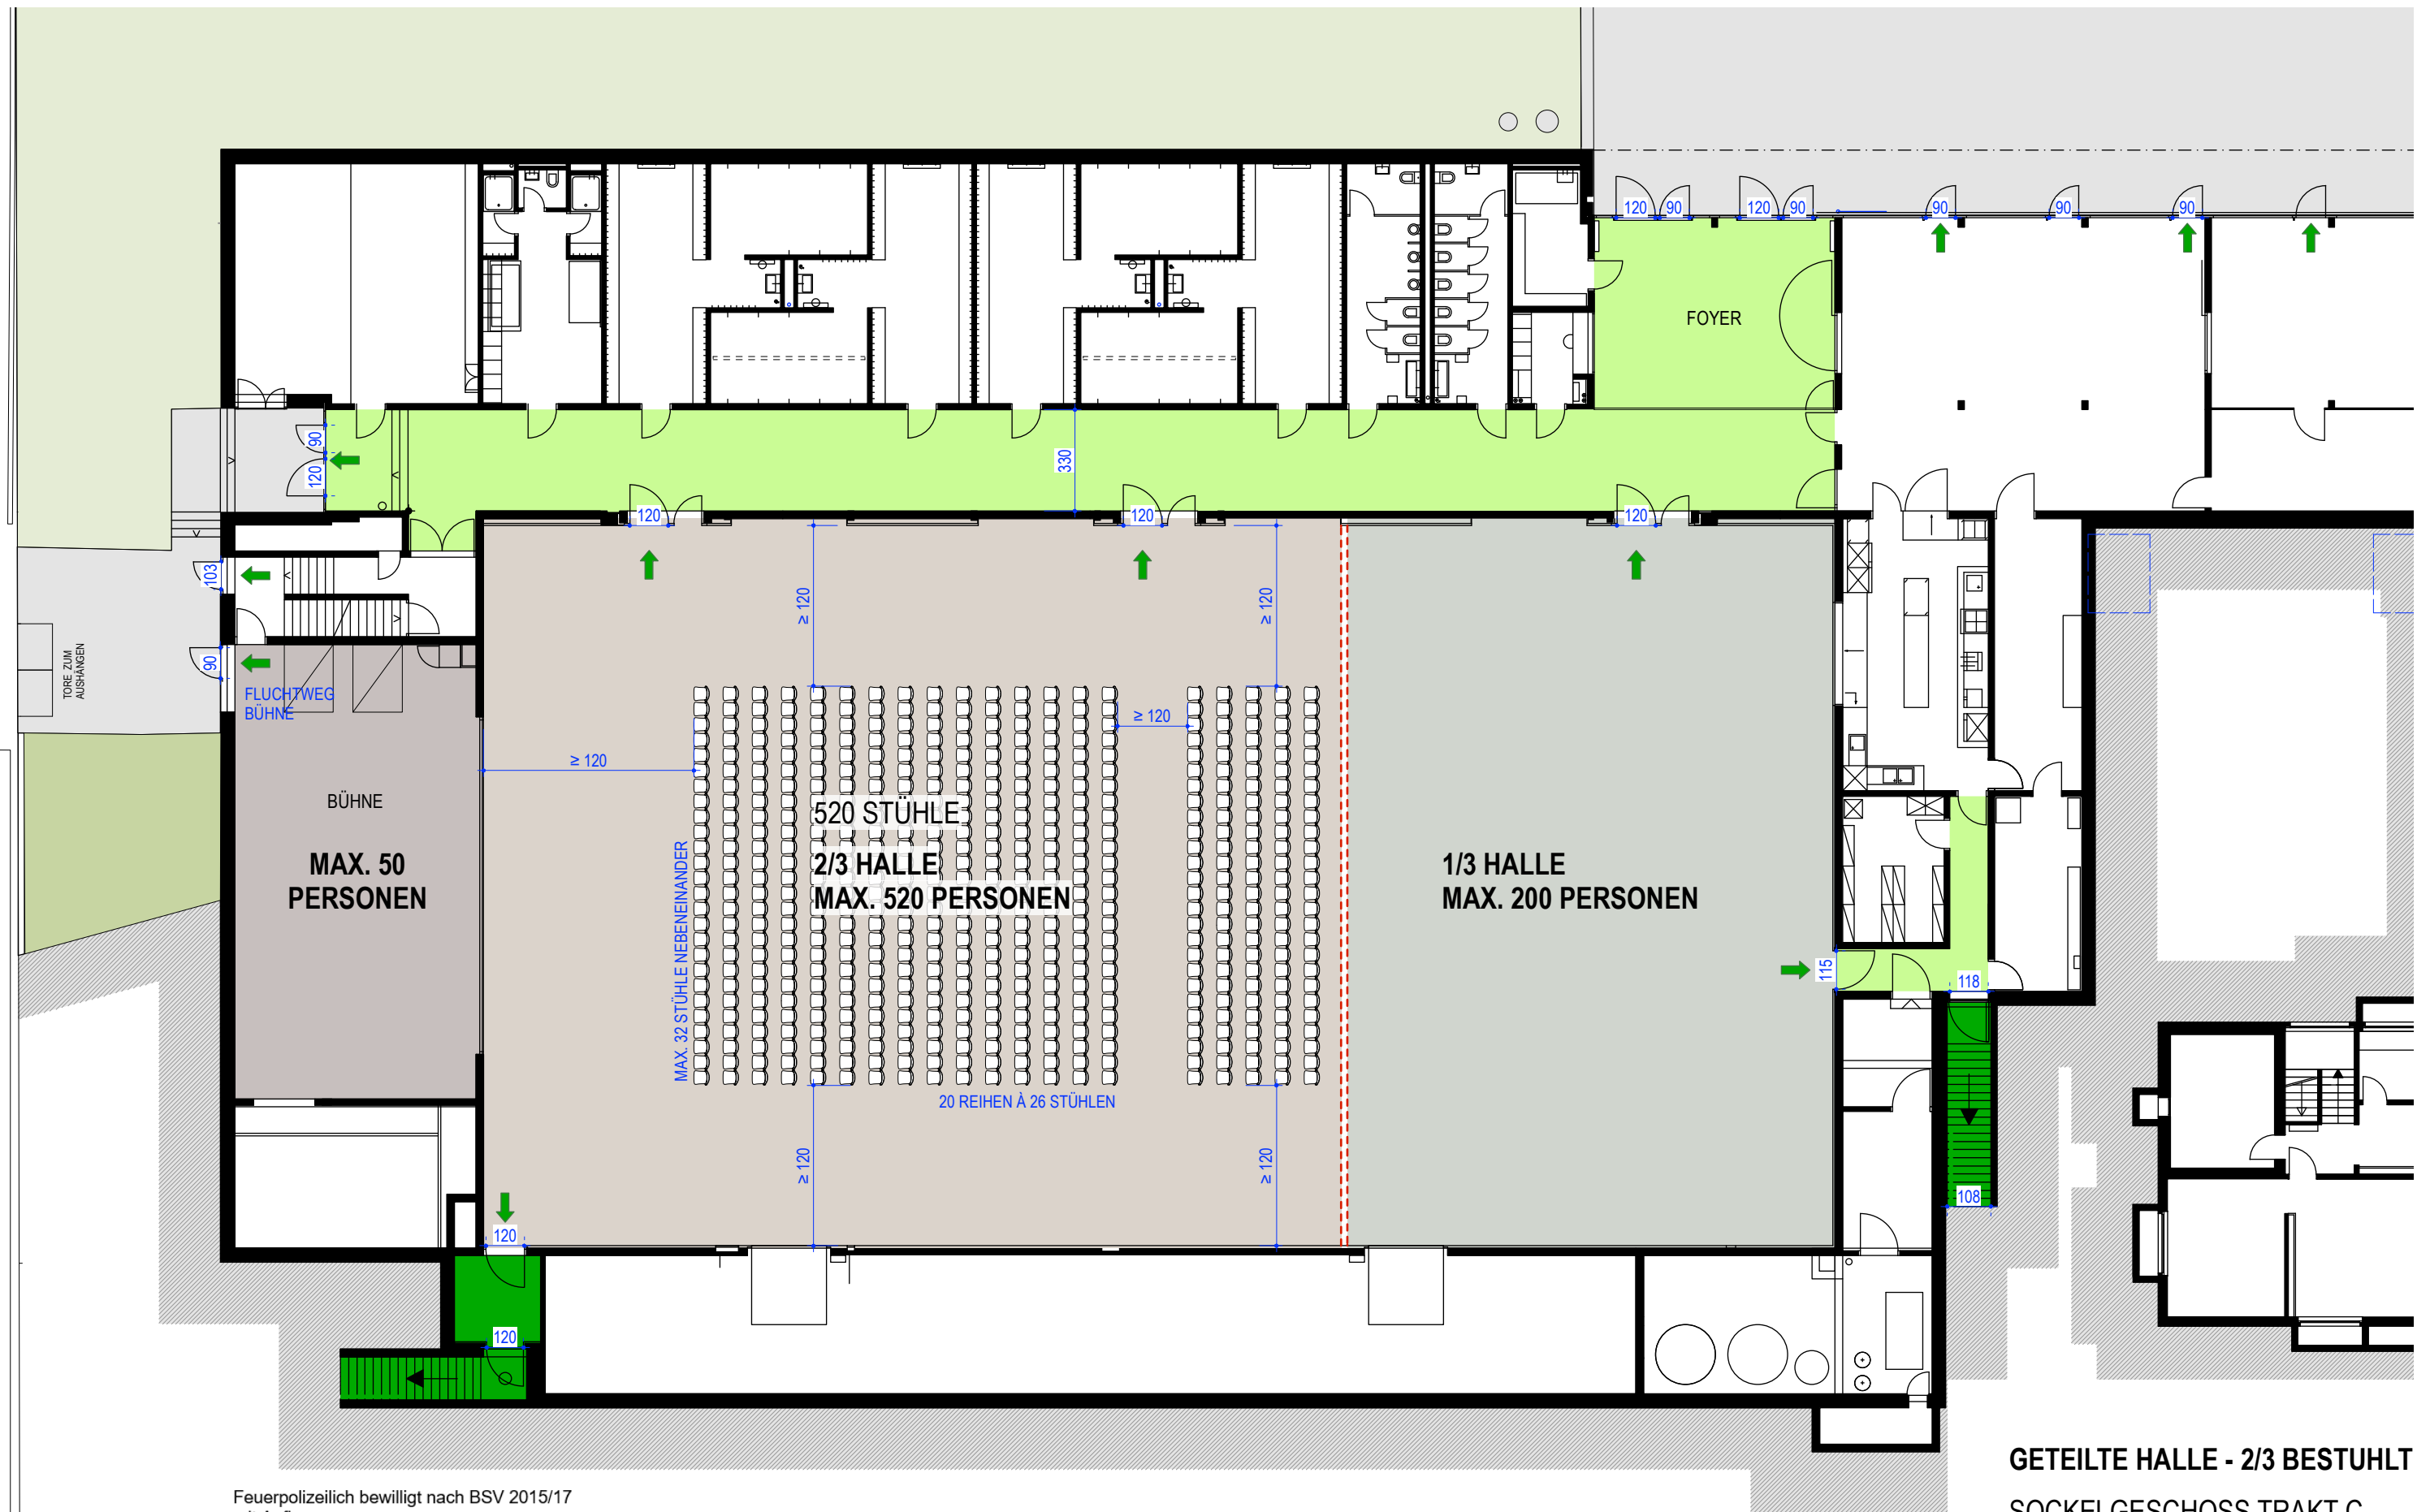


GETEILTE HALLE - 2/3 BESTUHLT

SOCKELGESCHOSS TRAKT C
PRIMARSCHUEL HOFACKER RICKENBACH
BREITESTRASSE 5, 8545 RICKENBACH
10.11.2025 / A3 / 1:200



Feuerpolizeilich bewilligt nach BSV 2015/17
mit Auflagen:

- Alle vorher bewilligten Pläne verlieren ihre Gültigkeit.
- Die Bestuhlung darf im positiven Sinne angepasst werden (weniger Tische und Stühle, höhere Abstände).
- Individuelle Bestuhlungspläne abweichend dieser Vorgabe sind bewilligungspflichtig.

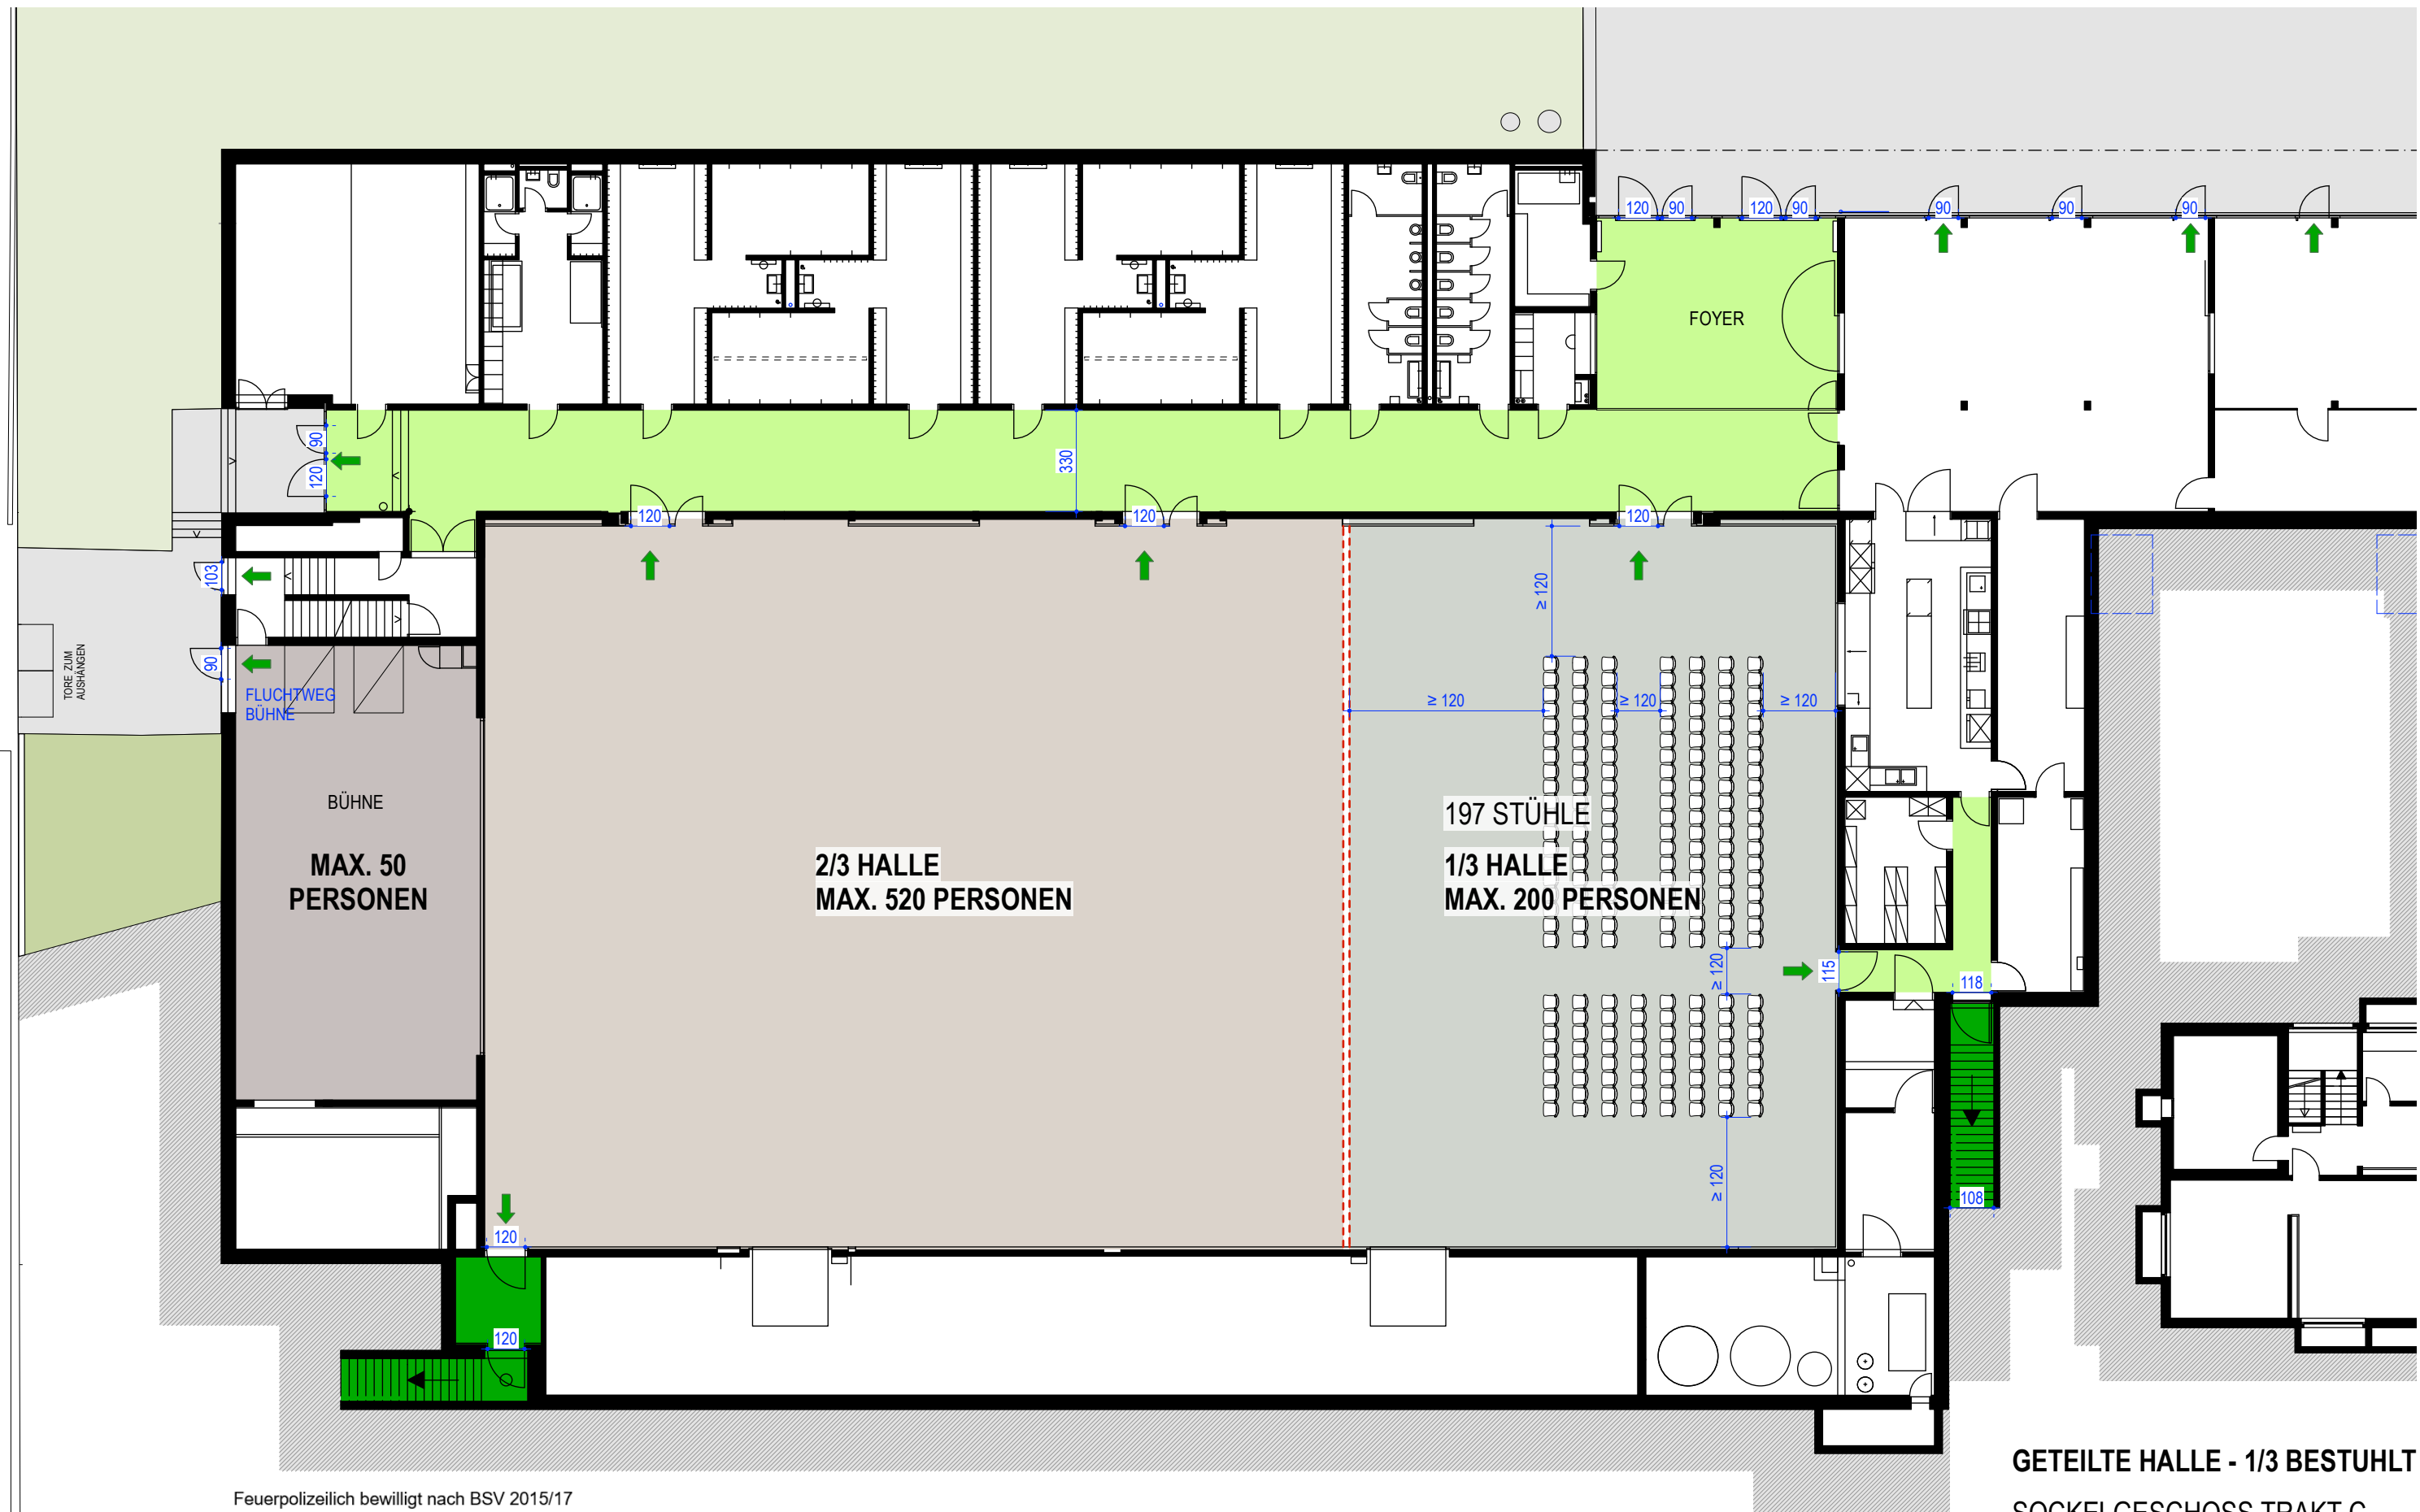


GETEILTE HALLE - 1/3 BESTUHLT

SOCKELGESCHOSS TRAKT C
PRIMARSCHUEL HOFACKER RICKENBACH
BREITESTRASSE 5, 8545 RICKENBACH
10.11.2025 / A3 / 1:200



Feuerpolizeilich bewilligt nach BSV 2015/17
mit Auflagen:

- Alle vorher bewilligten Pläne verlieren ihre Gültigkeit.
- Die Bestuhlung darf im positiven Sinne angepasst werden (weniger Tische und Stühle, höhere Abstände).
- Individuelle Bestuhlungspläne abweichend dieser Vorgabe sind bewilligungspflichtig.

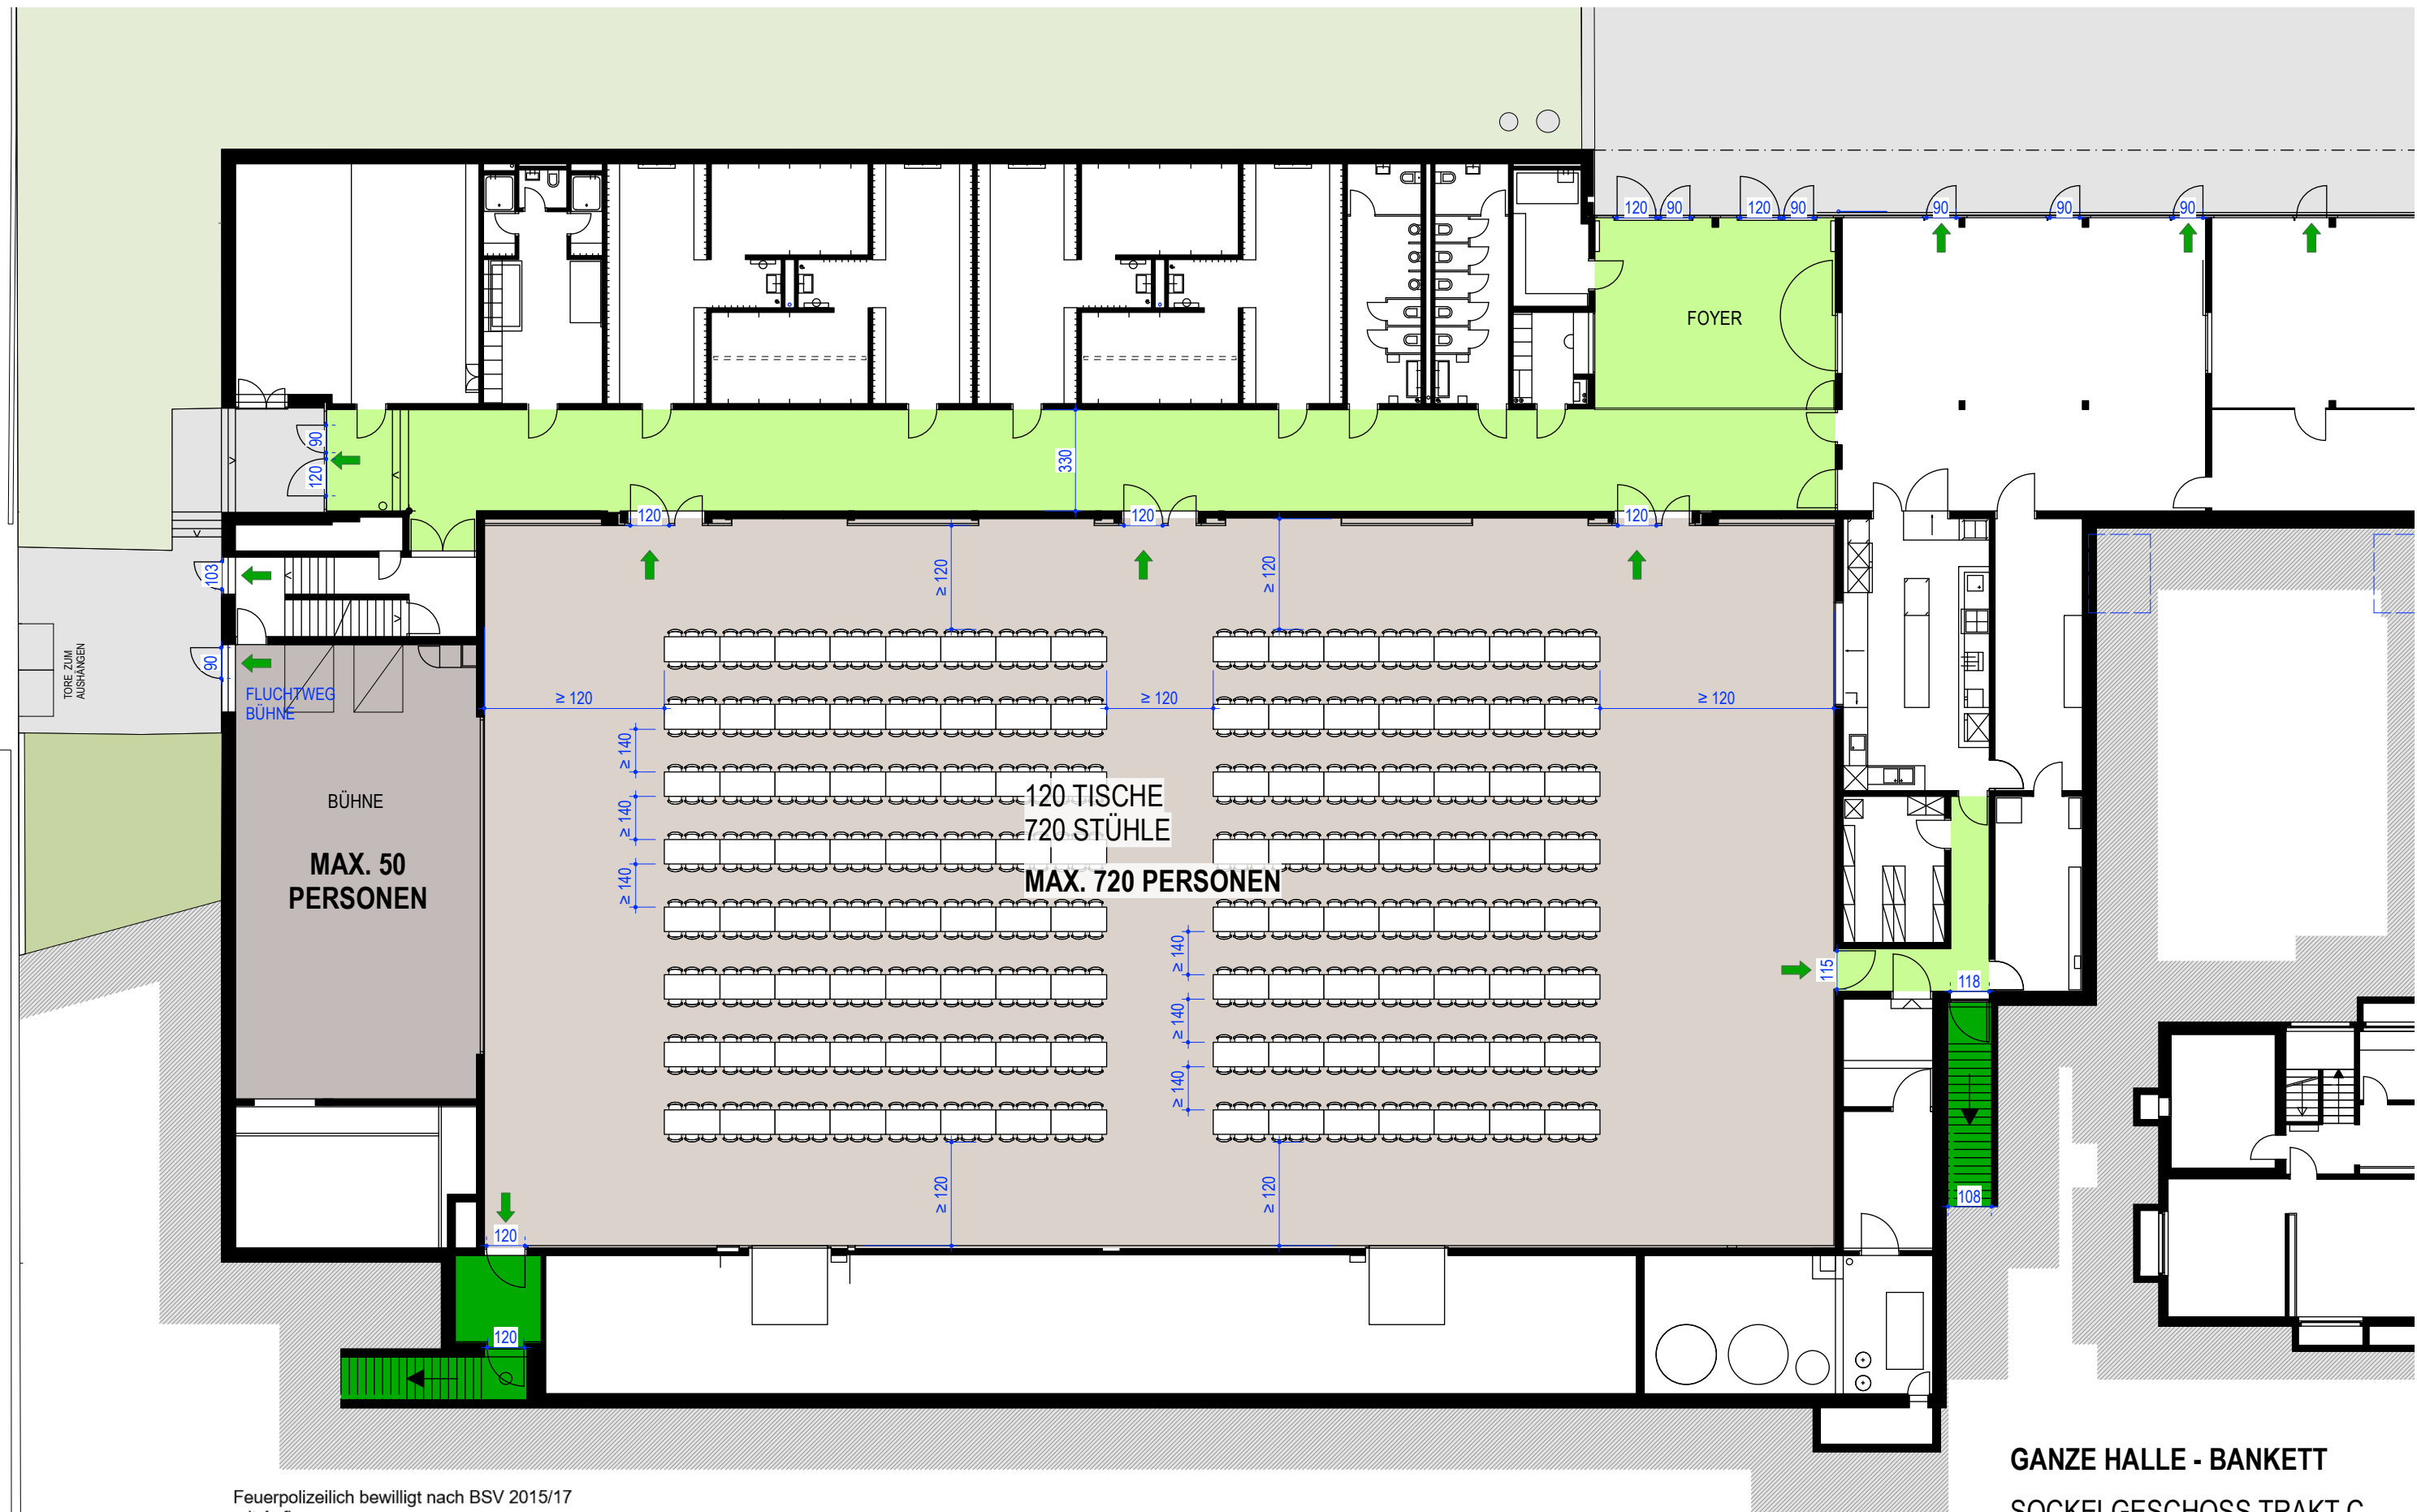


GANZE HALLE - BANKETT

SOCKELGESCHOSS TRAKT C
PRIMARSCHUEL HOFACKER RICKENBACH
BREITESTRASSE 5, 8545 RICKENBACH
10.11.2025 / A3 / 1:200



Feuerpolizeilich bewilligt nach BSV 2015/17
mit Auflagen:

- Alle vorher bewilligten Pläne verlieren ihre Gültigkeit.
- Die Bestuhlung darf im positiven Sinne angepasst werden (weniger Tische und Stühle, höhere Abstände).
- Individuelle Bestuhlungspläne abweichend dieser Vorgabe sind bewilligungspflichtig.

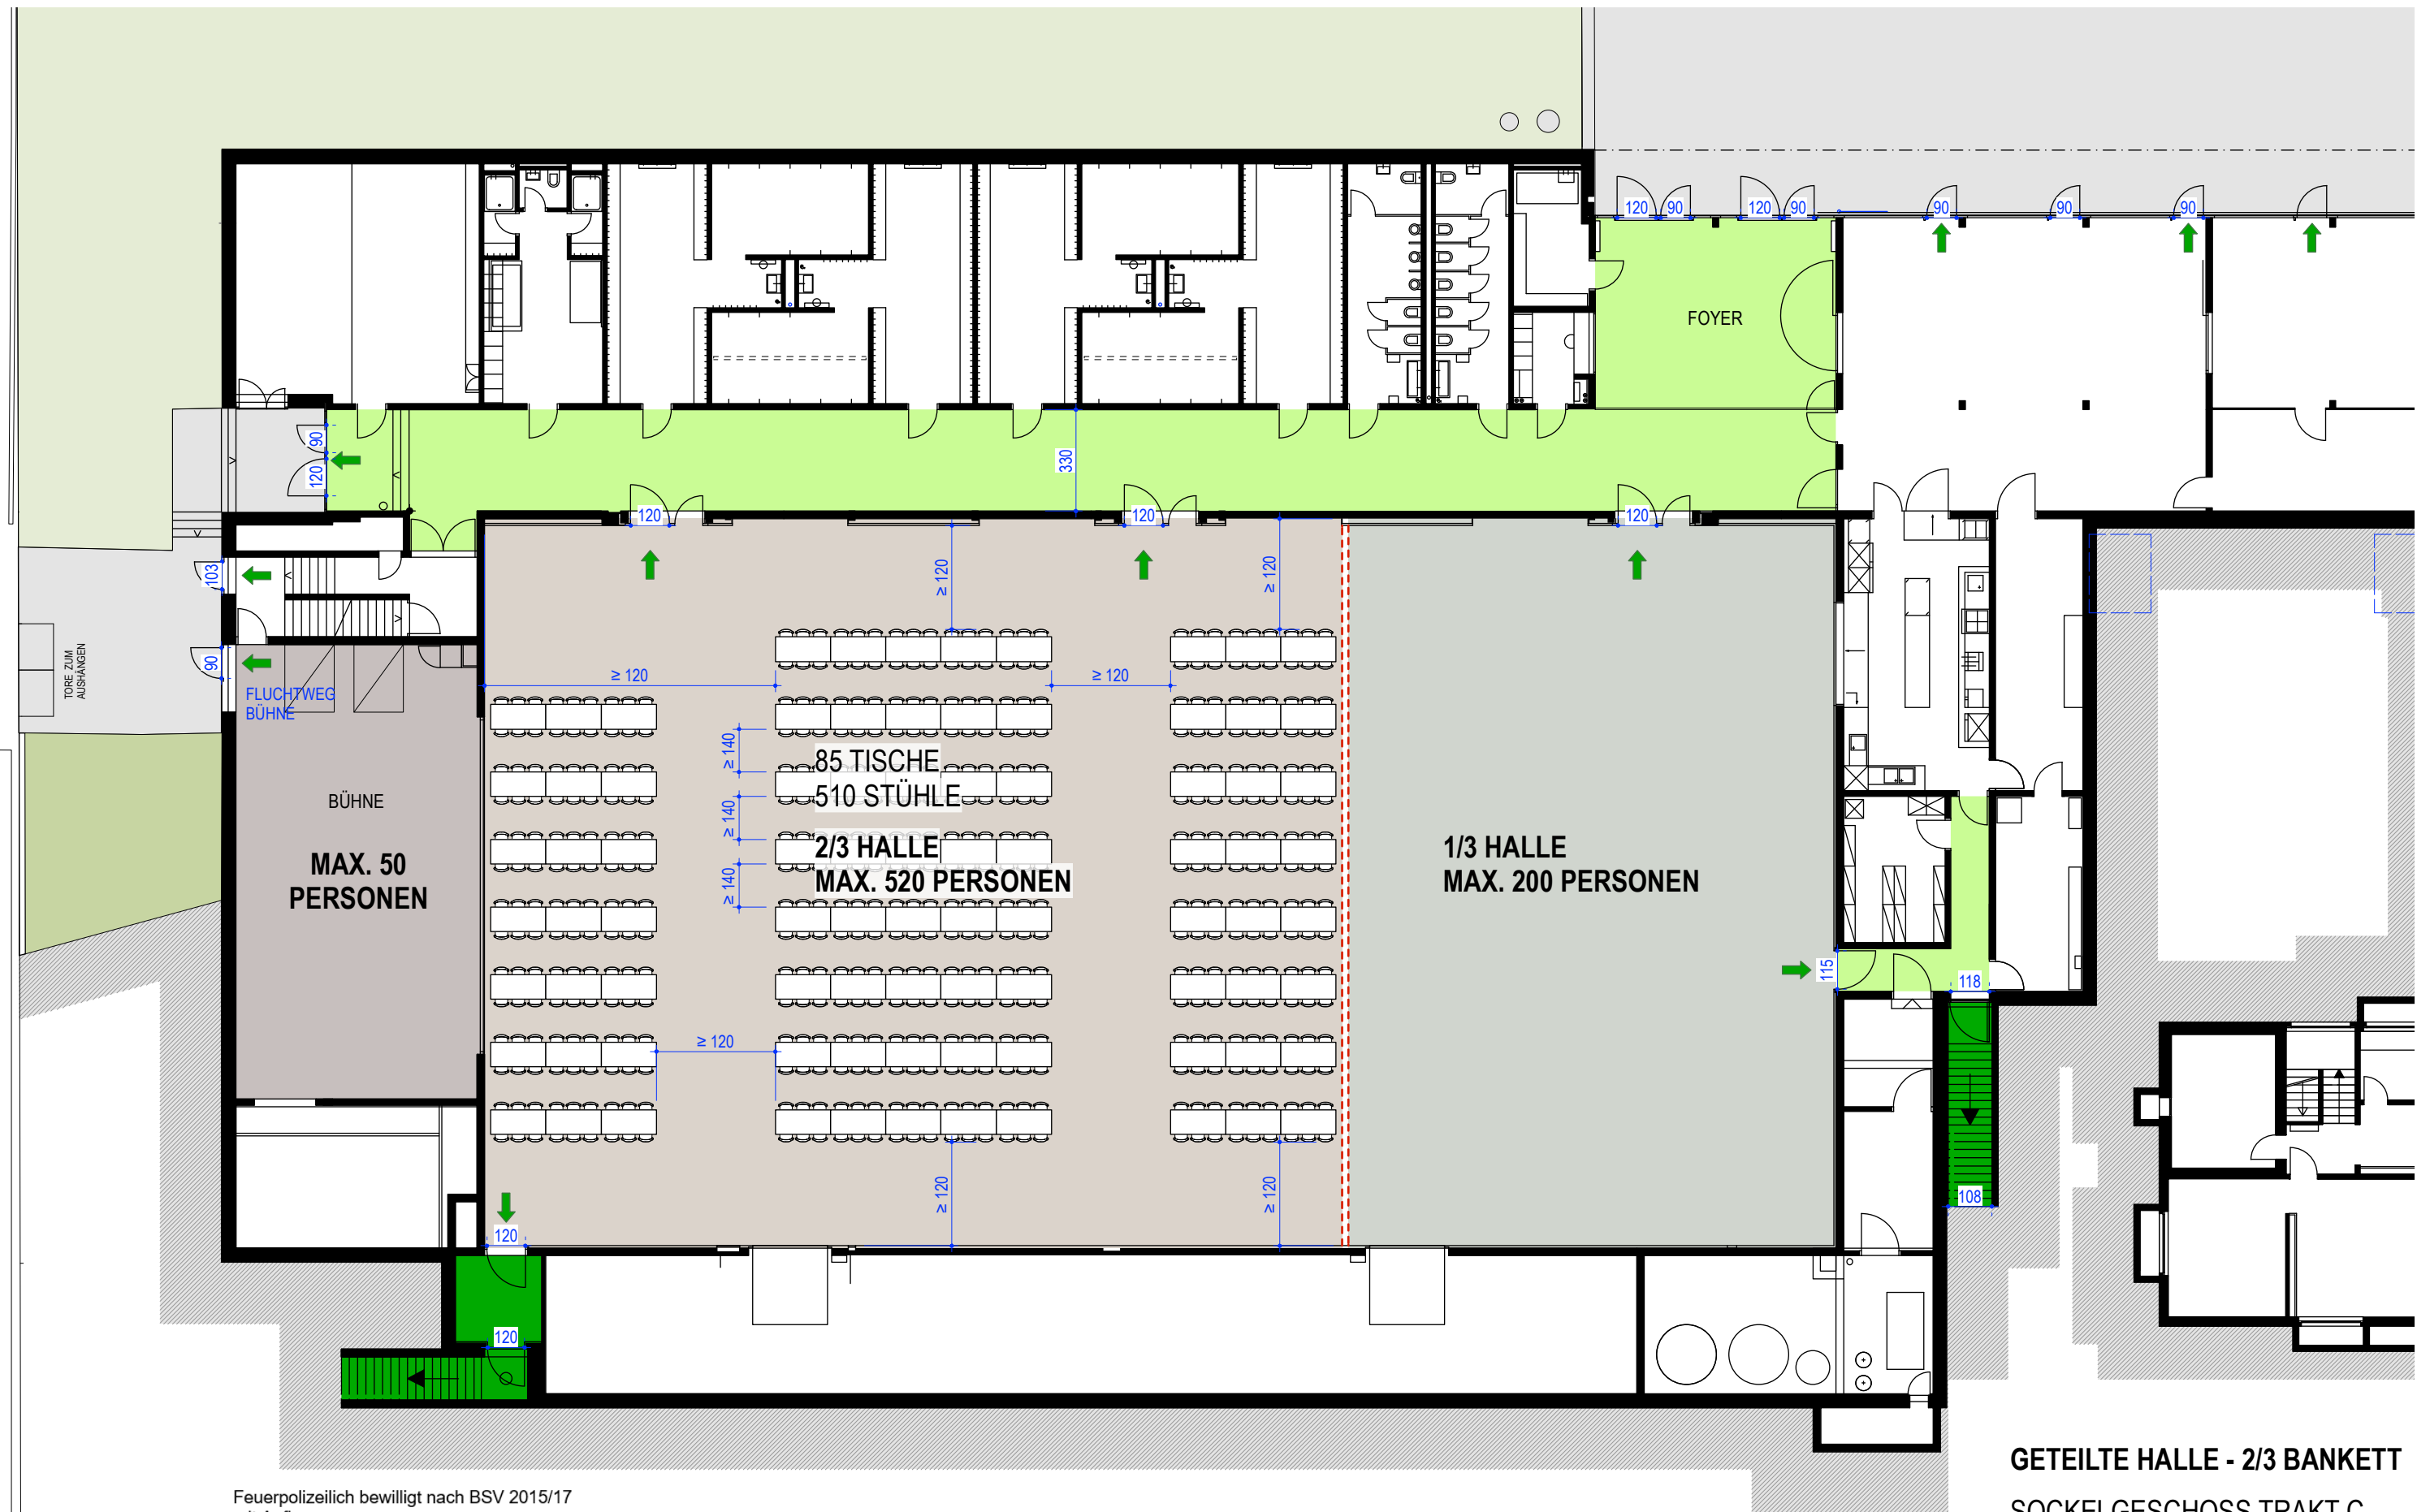


GETEILTE HALLE - 2/3 BANKETT

SOCKELGESCHOSS TRAKT C
PRIMARSCHUEL HOFACKER RICKENBACH
BREITESTRASSE 5, 8545 RICKENBACH
10.11.2025 / A3 / 1:200



Feuerpolizeilich bewilligt nach BSV 2015/17
mit Auflagen:

- Alle vorher bewilligten Pläne verlieren ihre Gültigkeit.
- Die Bestuhlung darf im positiven Sinne angepasst werden (weniger Tische und Stühle, höhere Abstände).
- Individuelle Bestuhlungspläne abweichend dieser Vorgabe sind bewilligungspflichtig.

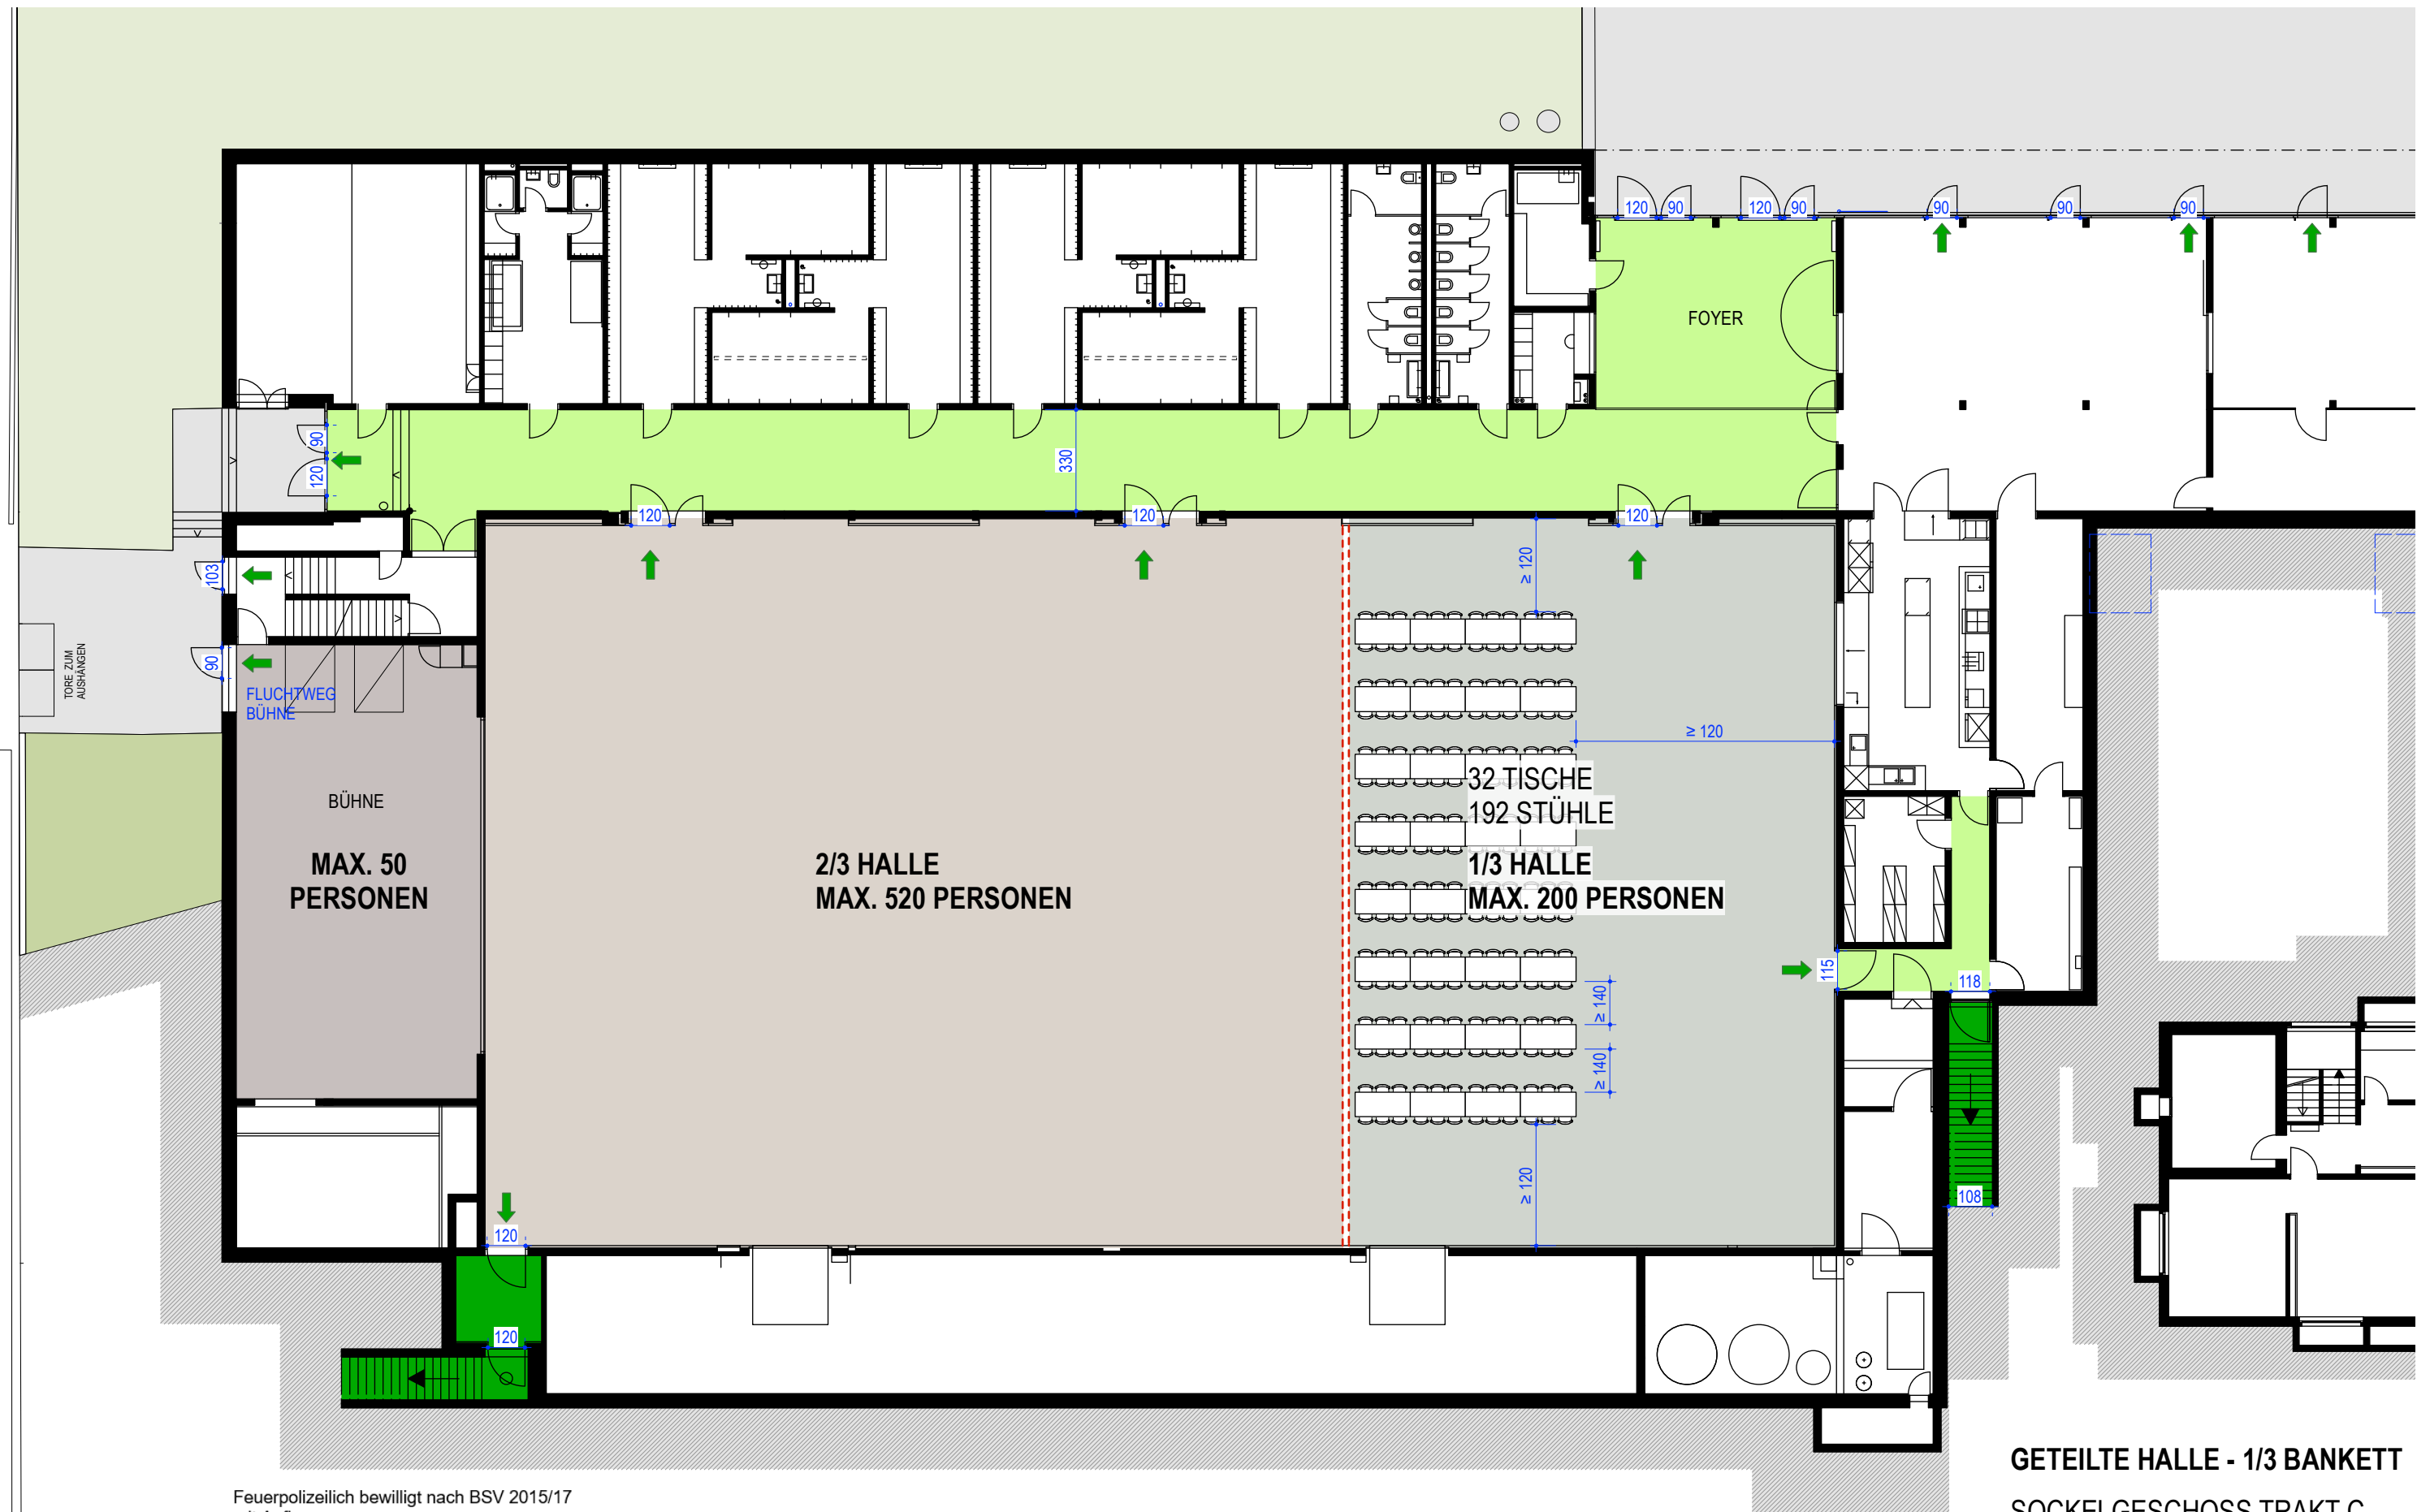

GETEILTE HALLE - 1/3 BANKETT

SOCKELGESCHOSS TRAKT C
PRIMARSCHUEL HOFACKER RICKENBACH
BREITESTRASSE 5, 8545 RICKENBACH
10.11.2025 / A3 / 1:200



Feuerpolizeilich bewilligt nach BSV 2015/17
mit Auflagen:

- Alle vorher bewilligten Pläne verlieren ihre Gültigkeit.
- Die Bestuhlung darf im positiven Sinne angepasst werden (weniger Tische und Stühle, höhere Abstände).
- Individuelle Bestuhlungspläne abweichend dieser Vorgabe sind bewilligungspflichtig.