


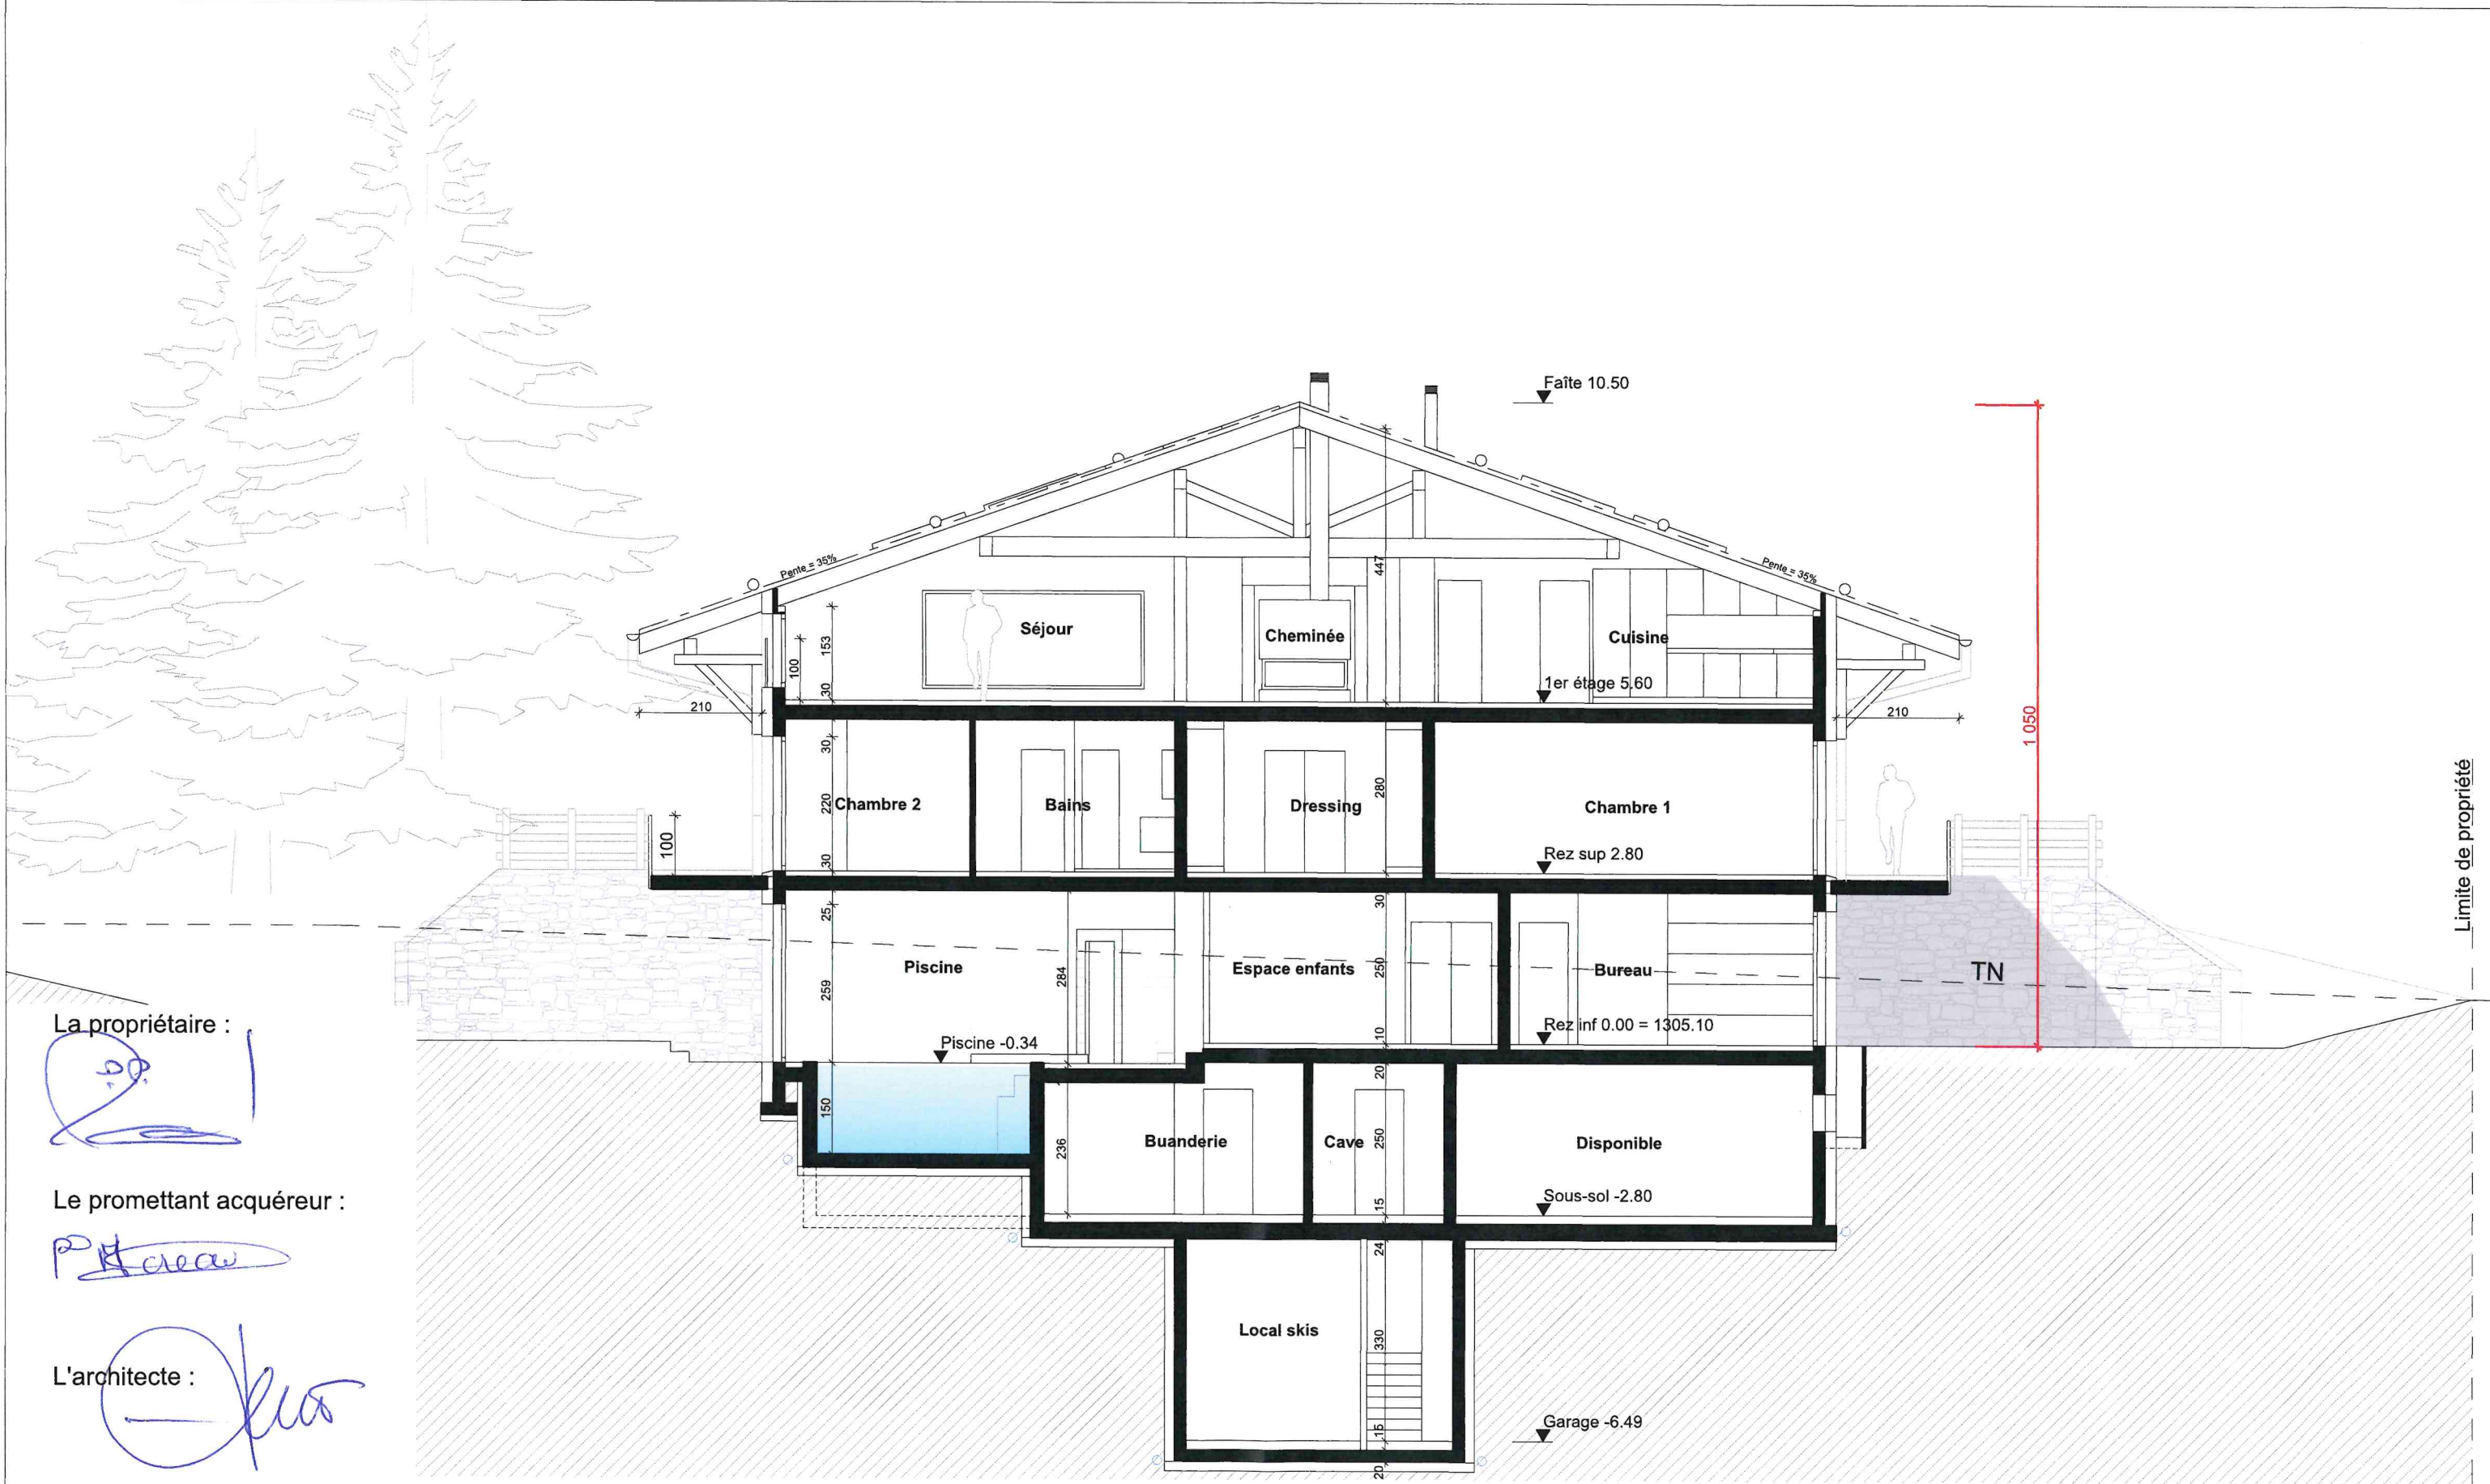

La propriétaire :

Le promettant acquéreur :

L'architecte :

DFACO

ENTREPRISE GÉNÉRALE • ARCHITECTURE
CONSTRUCTION • MAÇONNERIE
RÉNOVATION • TRANSFORMATION
LOCATION • VENTE

Route Royale 12 1865 Les Diablerets
T +41 (0) 24 492 38 12 F +41 (0) 24 492 14 86
info@dfaco.ch www.dfaco.ch

Construction d'un chalet en résidence principale avec garage enterré et piscine intérieure

15.05.2023

Propriété de Mme Ott Ducry Alexandra

Promettant acquéreur : M. Ainsworth Kjerulf

Dess : ac

1865 Les Diablerets

Parcelle No 4699

Enquête

Coupe C-C

Ech.: 1/100