
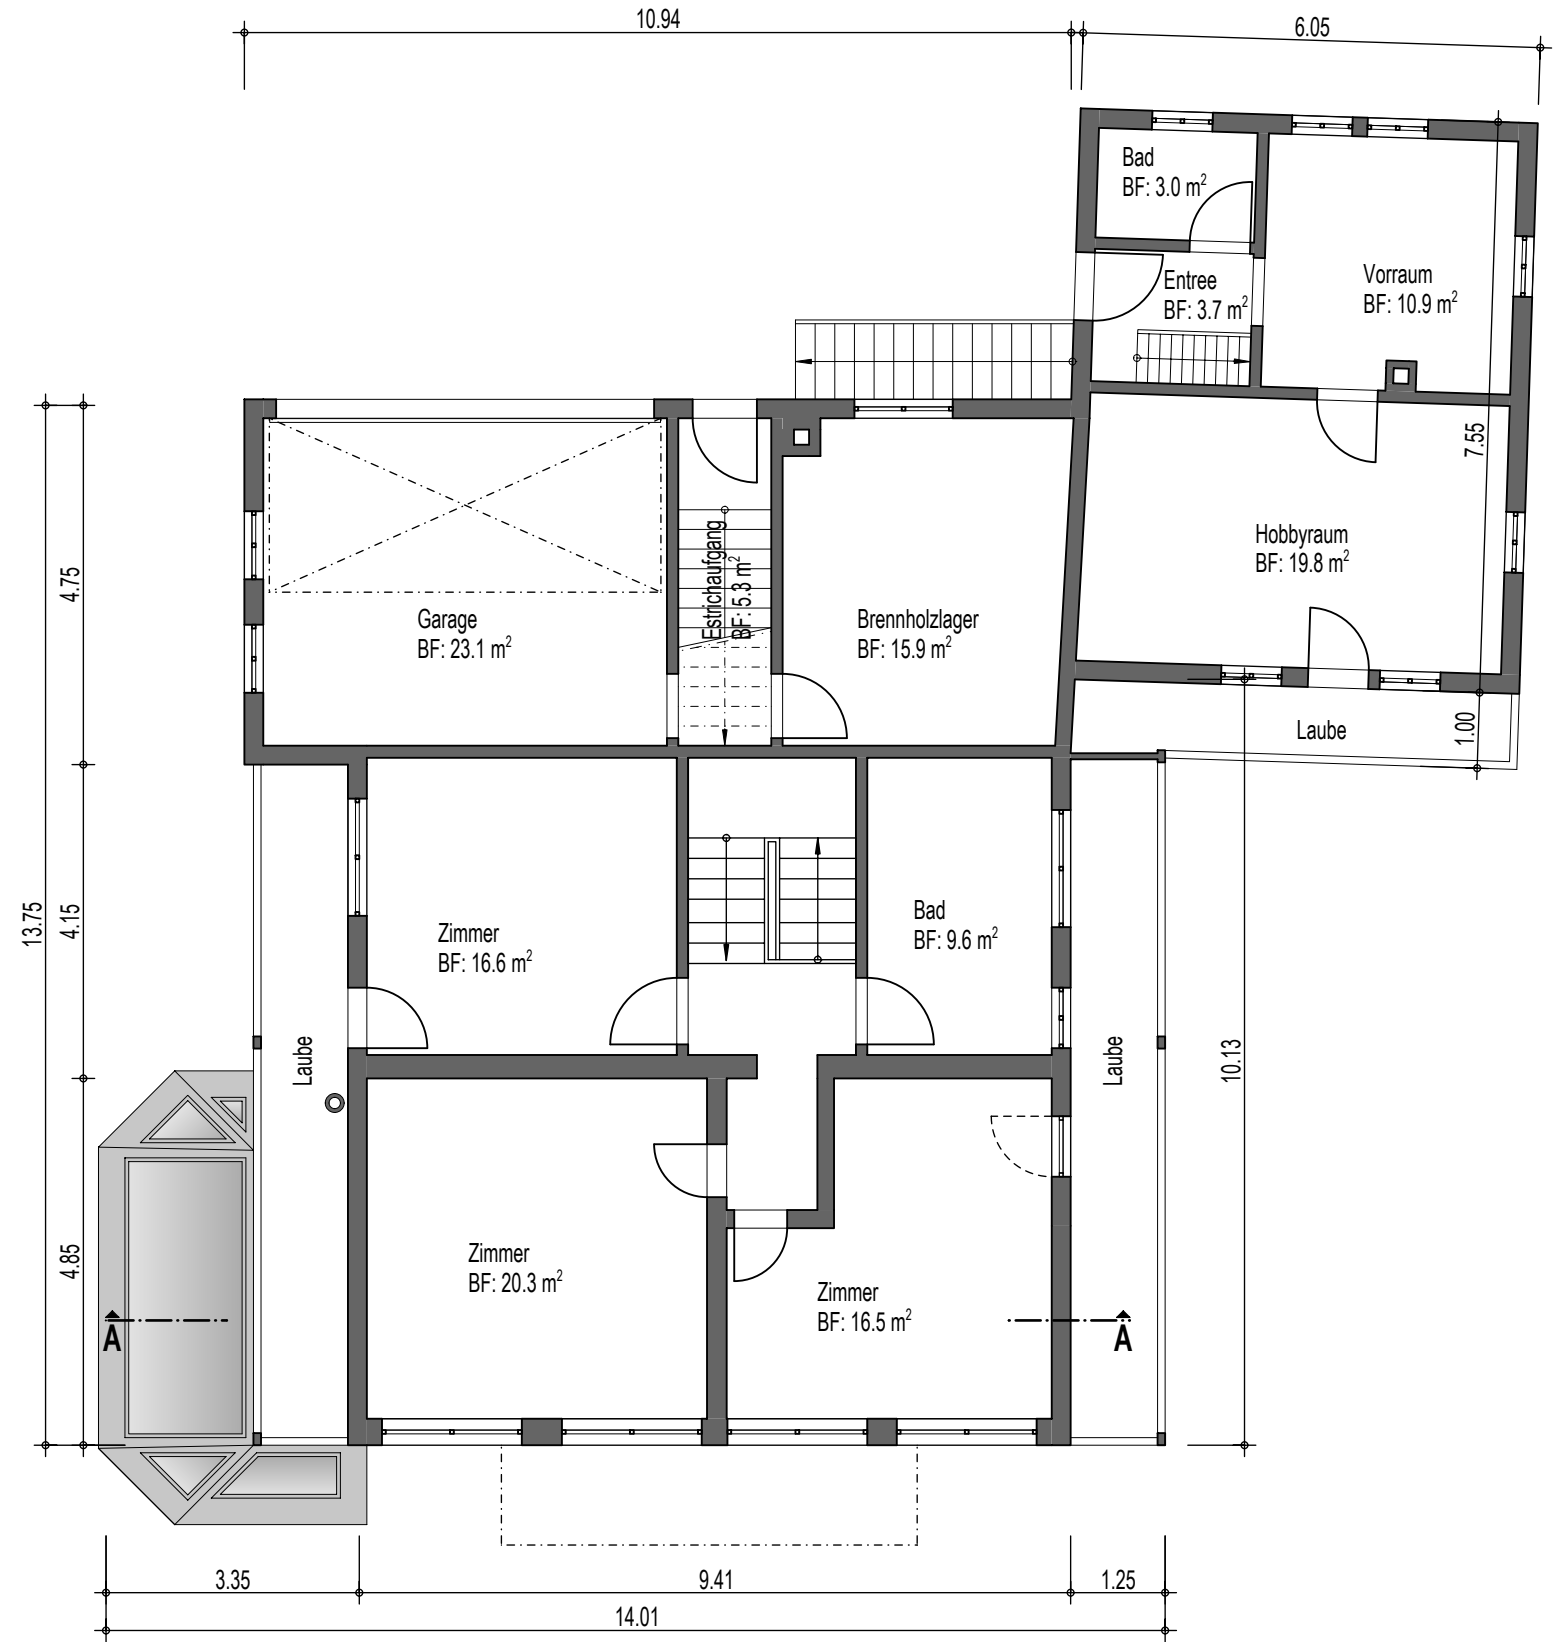


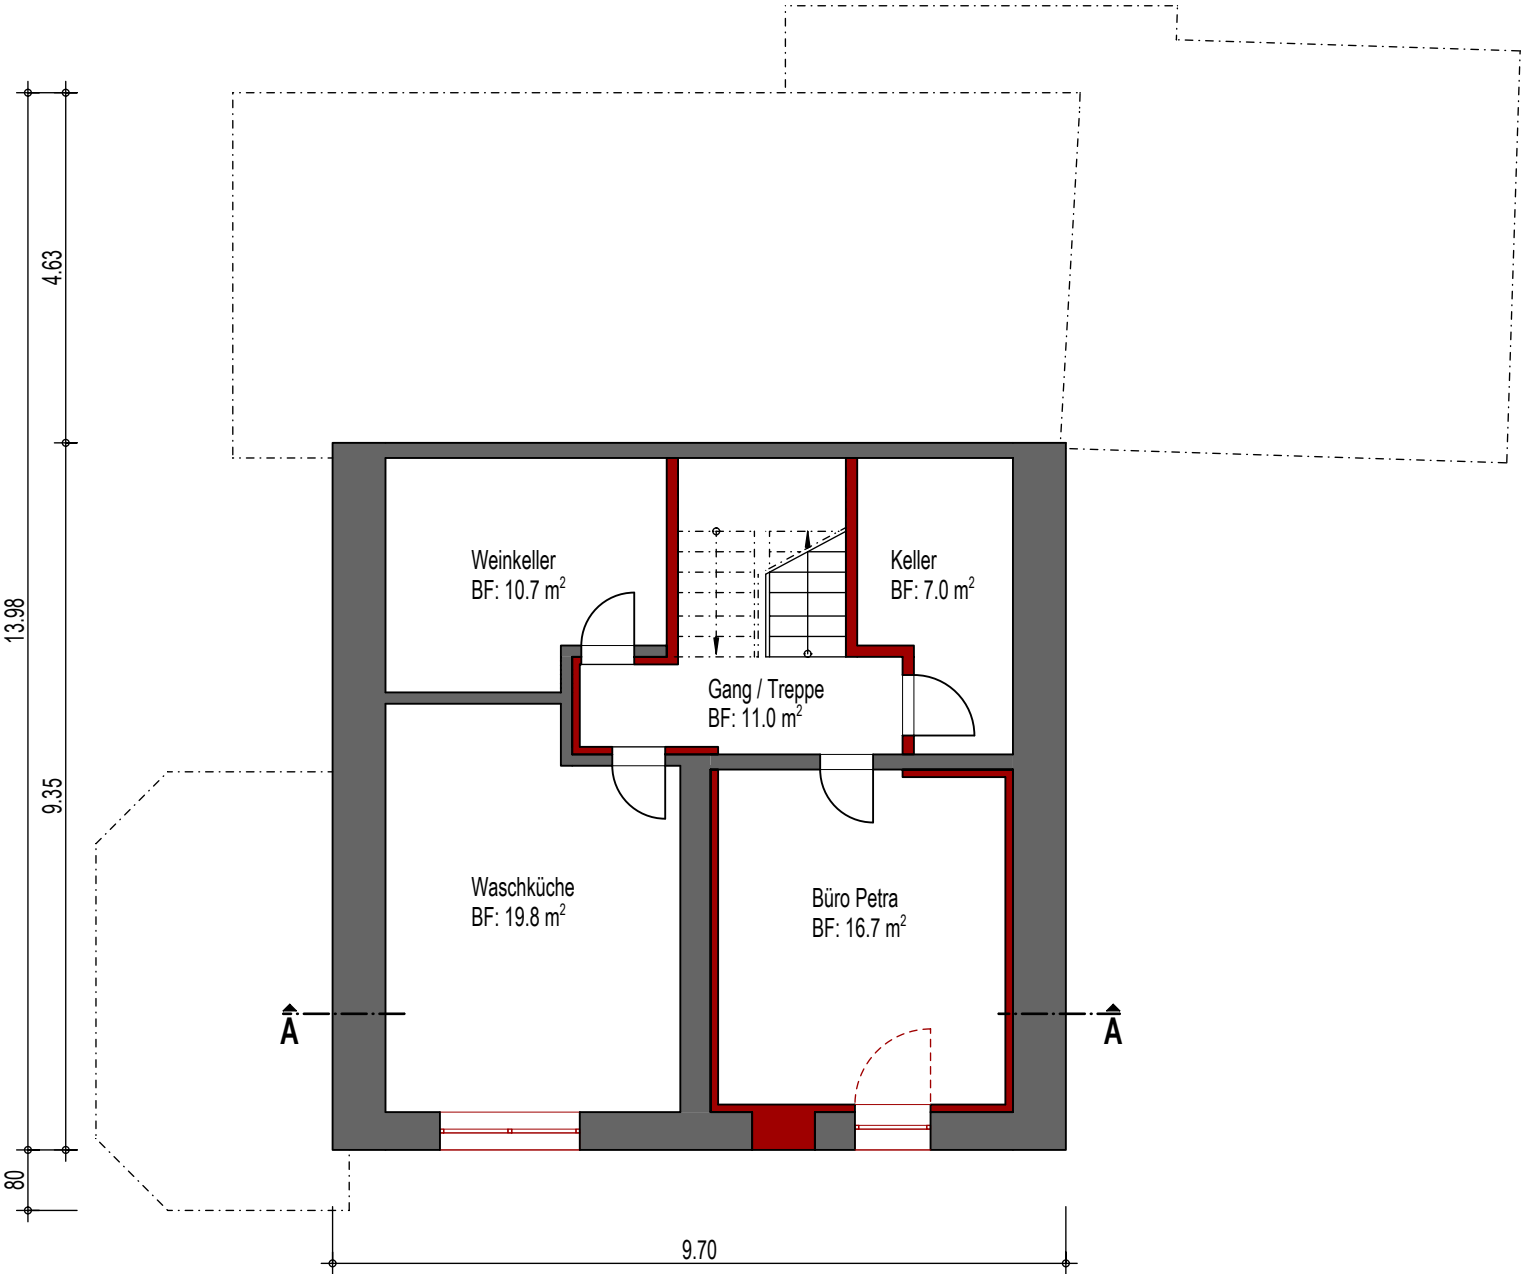

Galileo-Strasse 2 Fadenbrücke 14
6056 Kägiswil 6374 Buochs
041 661'23'23 041 622'18'18

Objekt: Umbau Bauernhaus, Parz. Nr. 1371, Lombach 5, 6182 Escholz matt

Bauherrschaft: Kaufmann Daniel und Inderbitzin Petra, Lombach 5, 6182 Escholz matt

Objekt-Nr. 19/130

Projektänderung Baueingabe

Plan-Nr. 001

1:100

Datum: 18.05.2022 lw

Unter-/ Obergeschoss

Bestehend
Neu
Abbruch
Ersatzneubau



Galileo-Strasse 2 Fadenbrücke 14
6056 Kägiswil 6374 Buochs
041 661'23'23 041 622'18'18

Objekt: Umbau Bauernhaus, Parz. Nr. 1371, Lombach 5, 6182 Escholzmatt
Bauherrschaft: Kaufmann Daniel und Inderbitzin Petra, Lombach 5, 6182 Escholzmatt

Objekt-Nr. 19/130

Projektänderung Baueingabe


Plan-Nr. 002

Südfassade

1:100

Datum: 18.05.2022 lww

- Bestehend
- Neu
- Abbruch
- Ersatzneubau

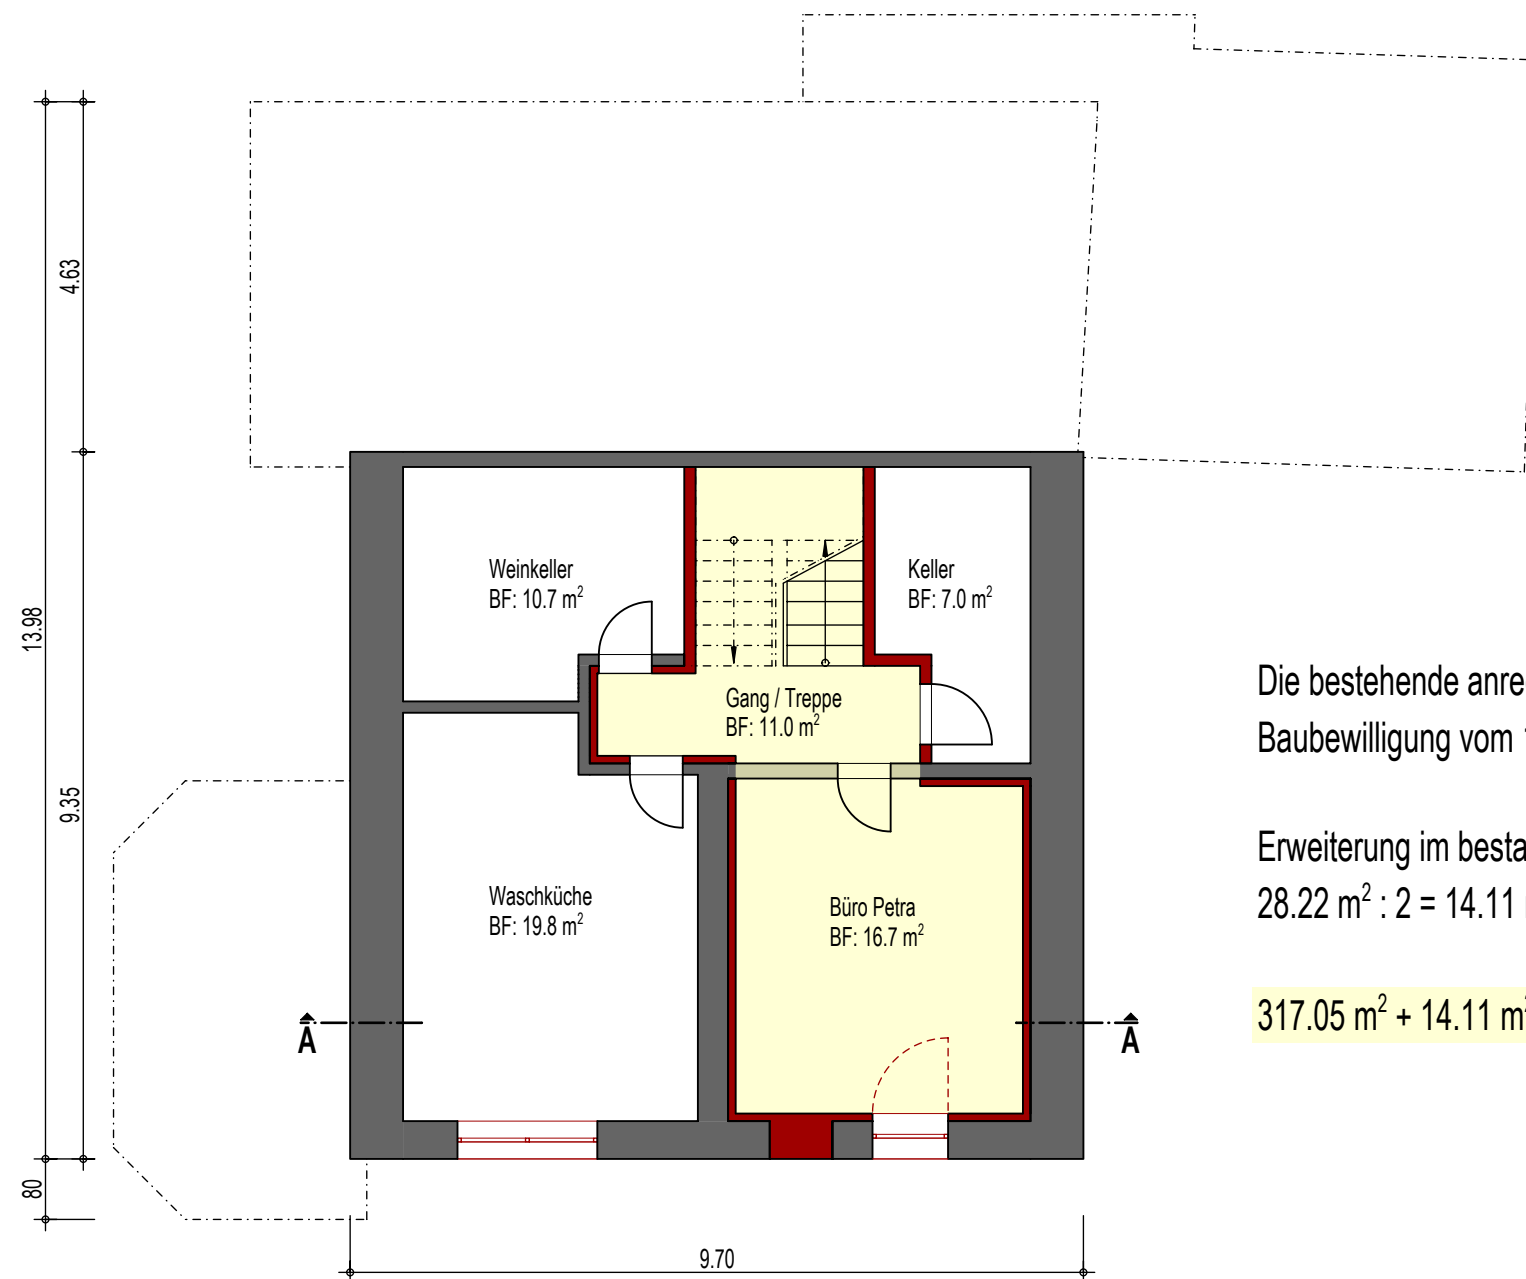

Die bestehende anrechenbare Geschossfläche gem.
Baubewilligung vom 18.12.2019 beträgt 317.05 m².

Erweiterung im bestand x0.5 gerechnet
28.22 m² : 2 = 14.11 m²

$$317.05 \text{ m}^2 + 14.11 \text{ m}^2 = 331.16 \text{ m}^2$$



Galileo-Strasse 2 Fadenbrücke 14
6056 Kägiswil 6374 Buochs
041 661'23'23 041 622'18'18

Objekt: Umbau Bauernhaus, Parz. Nr. 1371, Lombach 5, 6182 Escholz matt
Bauherrschaft: Kaufmann Daniel und Inderbitzin Petra, Lombach 5, 6182 Escholz matt

Objekt-Nr. 19/130

Projektänderung Baueingabe

Plan-Nr. 003

aGF- Berechnung

1:100

Datum: 18.05.2022 lwv

	Bestehend
	Neu
	Abbruch
	Ersatzneubau

