
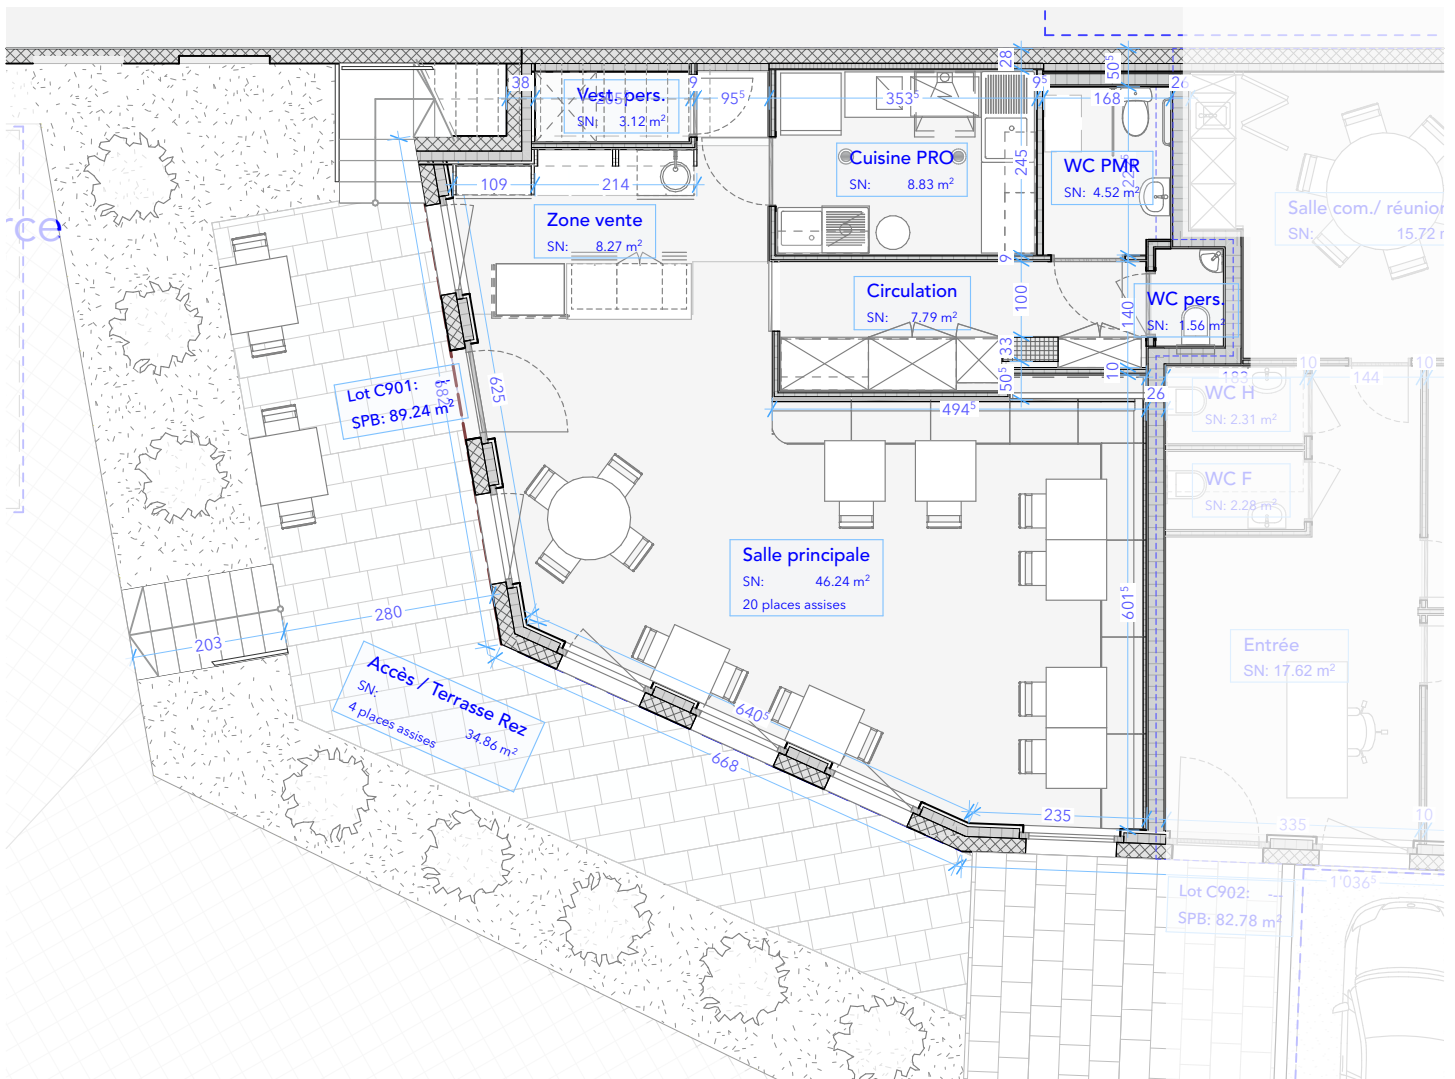


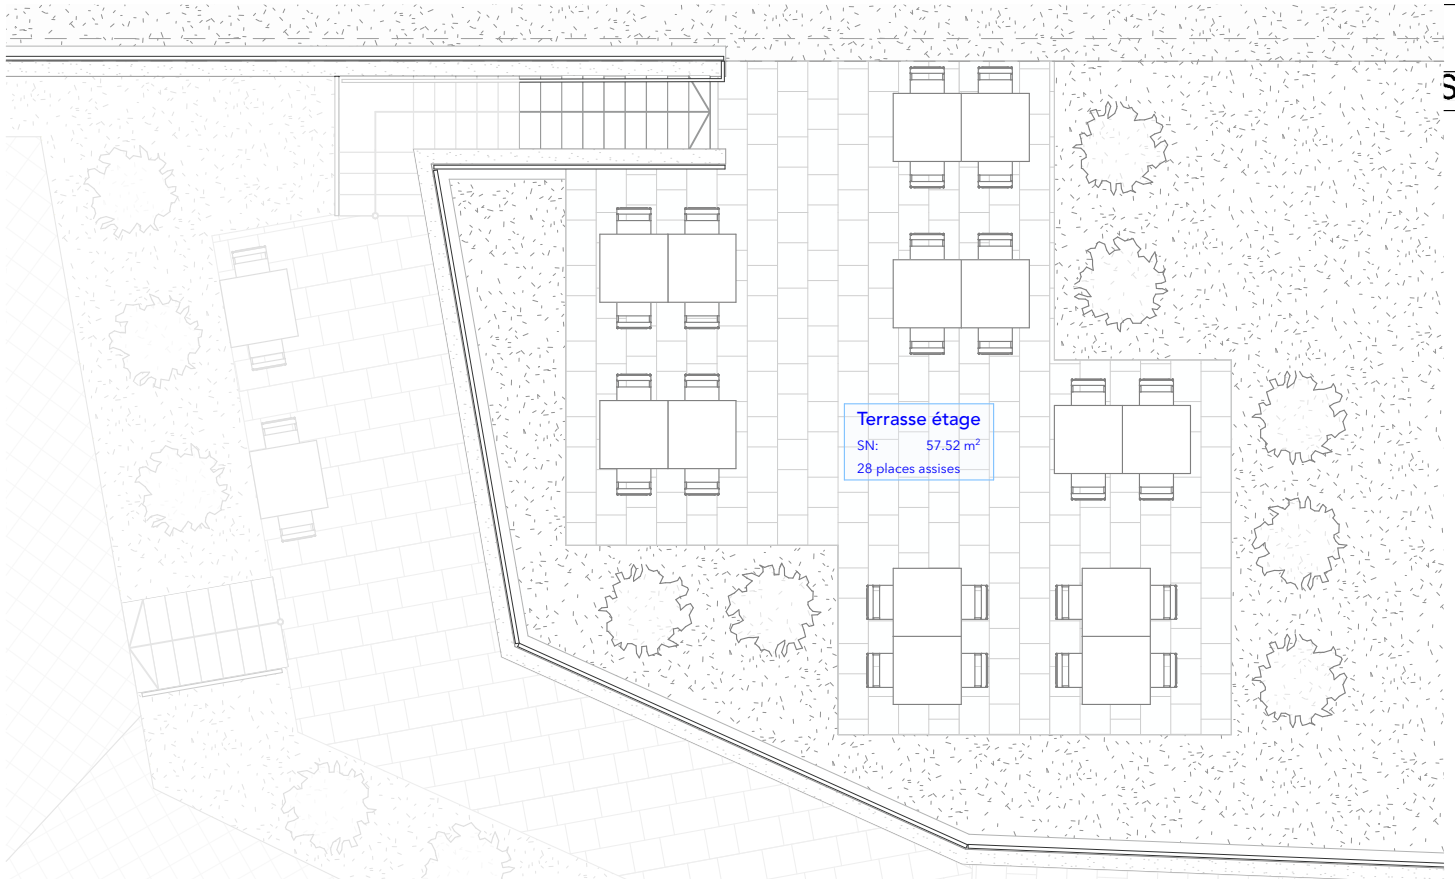

|          |                                               |                                               |                |               |                                                                                                   |   |
|----------|-----------------------------------------------|-----------------------------------------------|----------------|---------------|---------------------------------------------------------------------------------------------------|---|
| 20315    | Crêperie (C901)                               | phase: Mise à l'enquête complémentaire 245829 |                |               | architecte:  | entreprise générale:  |
|          | MO : Geneviève + Nadia + Hugo SYKES           | architecte : Blanc Uebersax Architectes       |                |               |                                                                                                   |   |
| e: 1:100 | adresse: Chemin du Polny 16, 18, 20, Epalinge | id: PO14                                      | f: A4 Portrait | d: 14.11.2025 |                                                                                                   |   |