

WIR PLANEN UND
BAUEN FÜR ALLE



Architektur & Bauleitung
Generalunternehmung
Baumeisterarbeiten

LBG Sursee
Architektur und Bau
Grenzstrasse 3b
6214 Schenkon

Architekturbüro/GU
Bauunternehmung
lbg@lbg-sursee.ch
www.lbg-sursee.ch

041 925 82 46
041 925 82 42

Baueingabe

Situation

Bauherr und Grundeigentümer:
Stutz Generalbau AG, Adlermatte 17, 6130 Willisau


Objekt:
Neubau MFH und 3 EFH, Parzelle 50 / 581, 6133 Hergiswil b. Willisau
OK, Erdgeschoss $\pm 0.00 = 640.32\text{m ü.M.}$

Zeichner: SM
Datum: 10.11.2025
Rev.:
Mst: 1:500 / Format: A4

Neu Abbruch Bestand

A20144-01

23

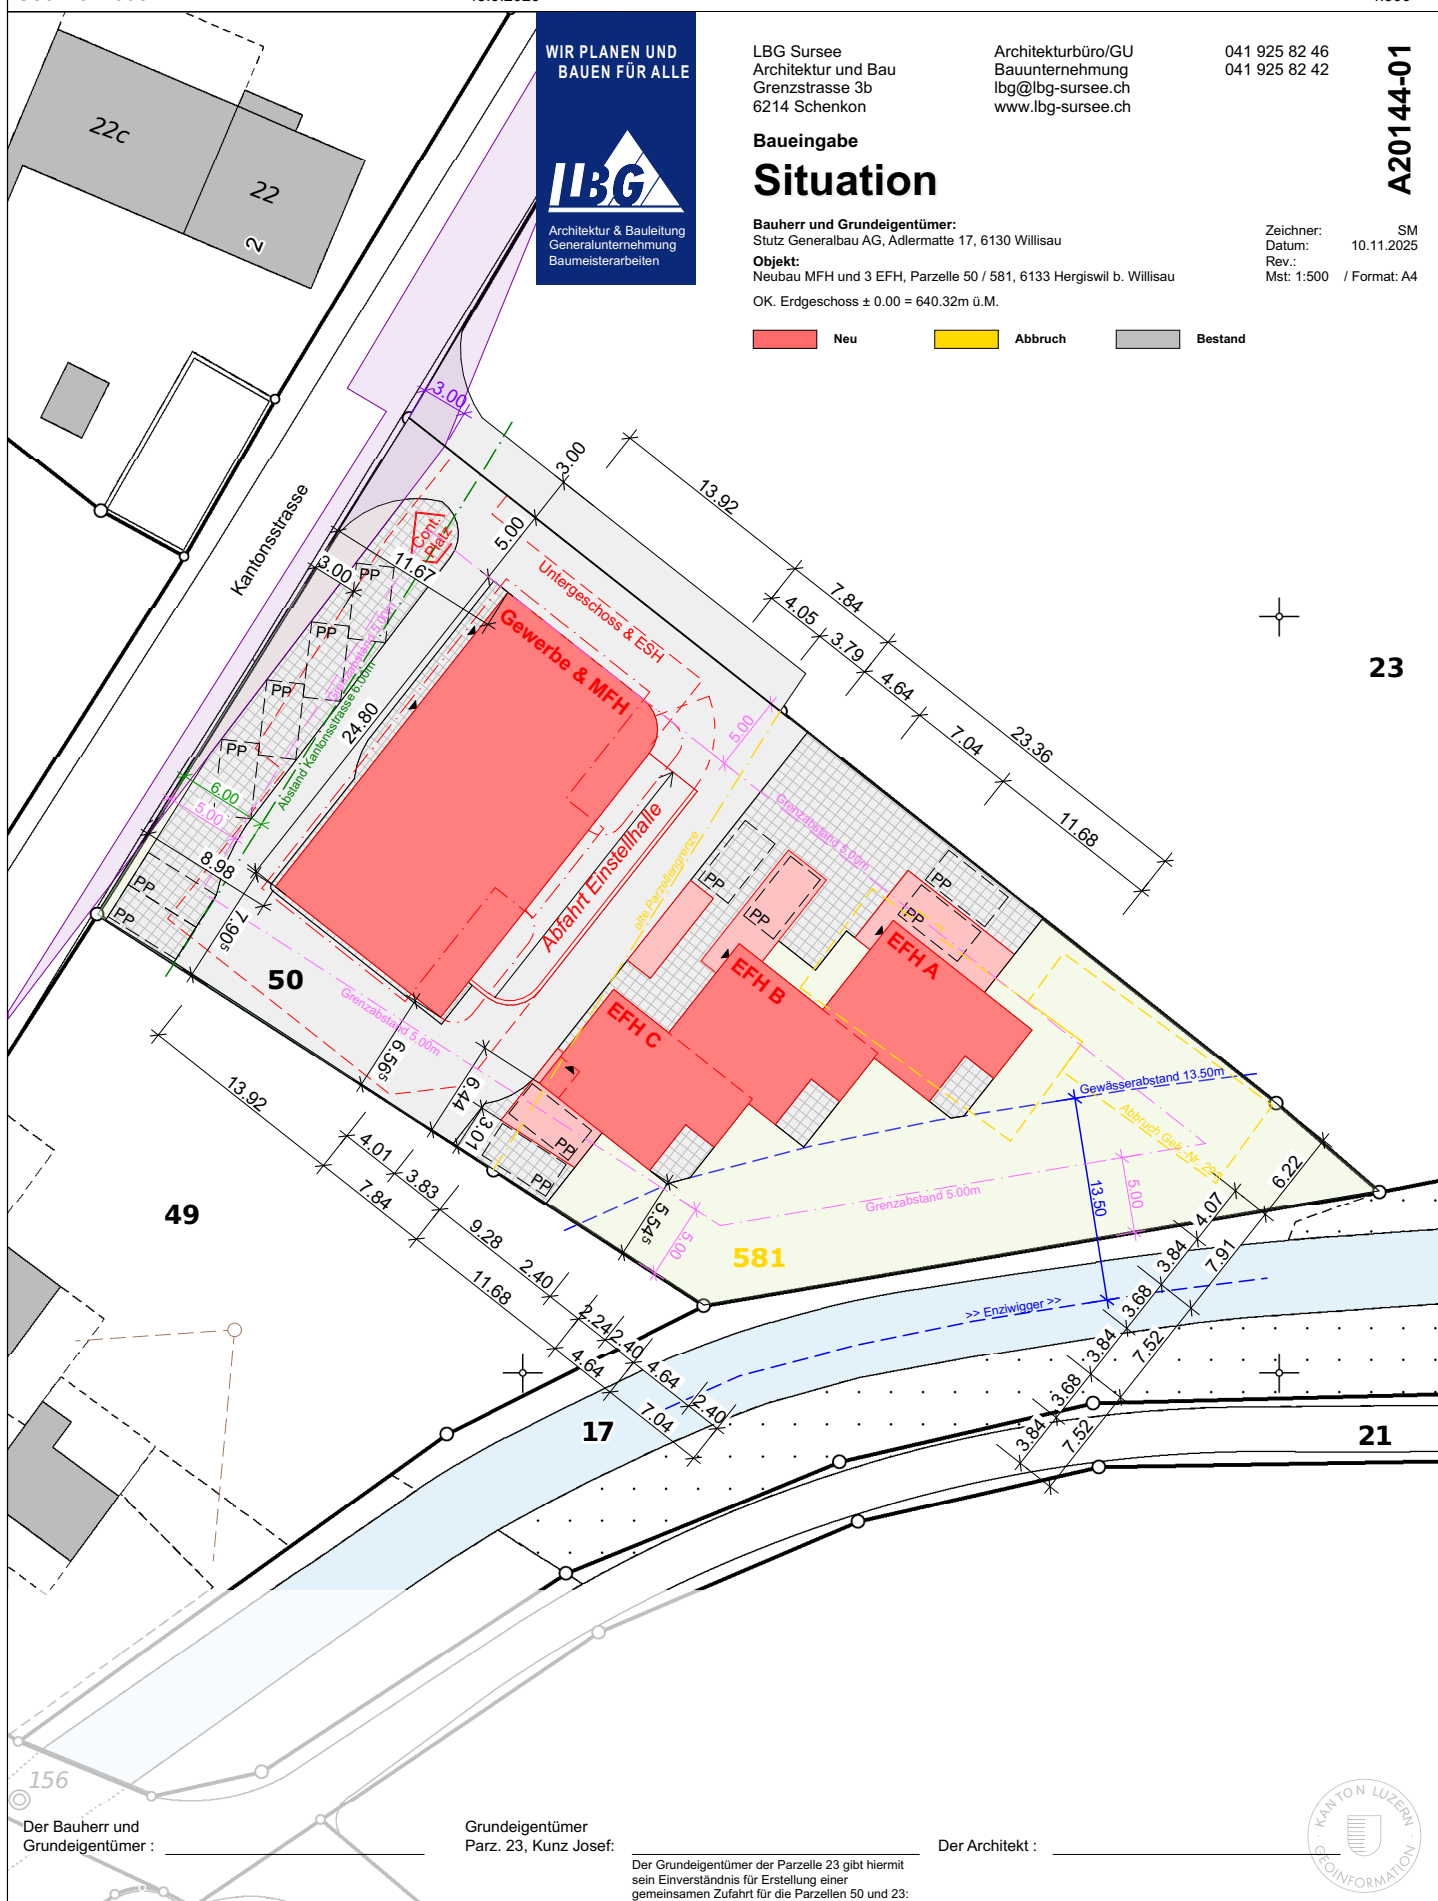

Der Bauherr und
Grundeigentümer:

Grundeigentümer
Parz. 23, Kunz Josef:

Der Architekt:

Der Grundeigentümer der Parzelle 23 gibt hiermit
sein Einverständnis für Erstellung einer
gemeinsamen Zufahrt für die Parzellen 50 und 23:

